


Coupe Schématique de l'Installation Technique des serres et la récupération des eaux pluviales

coupe shematiaue  
1/100

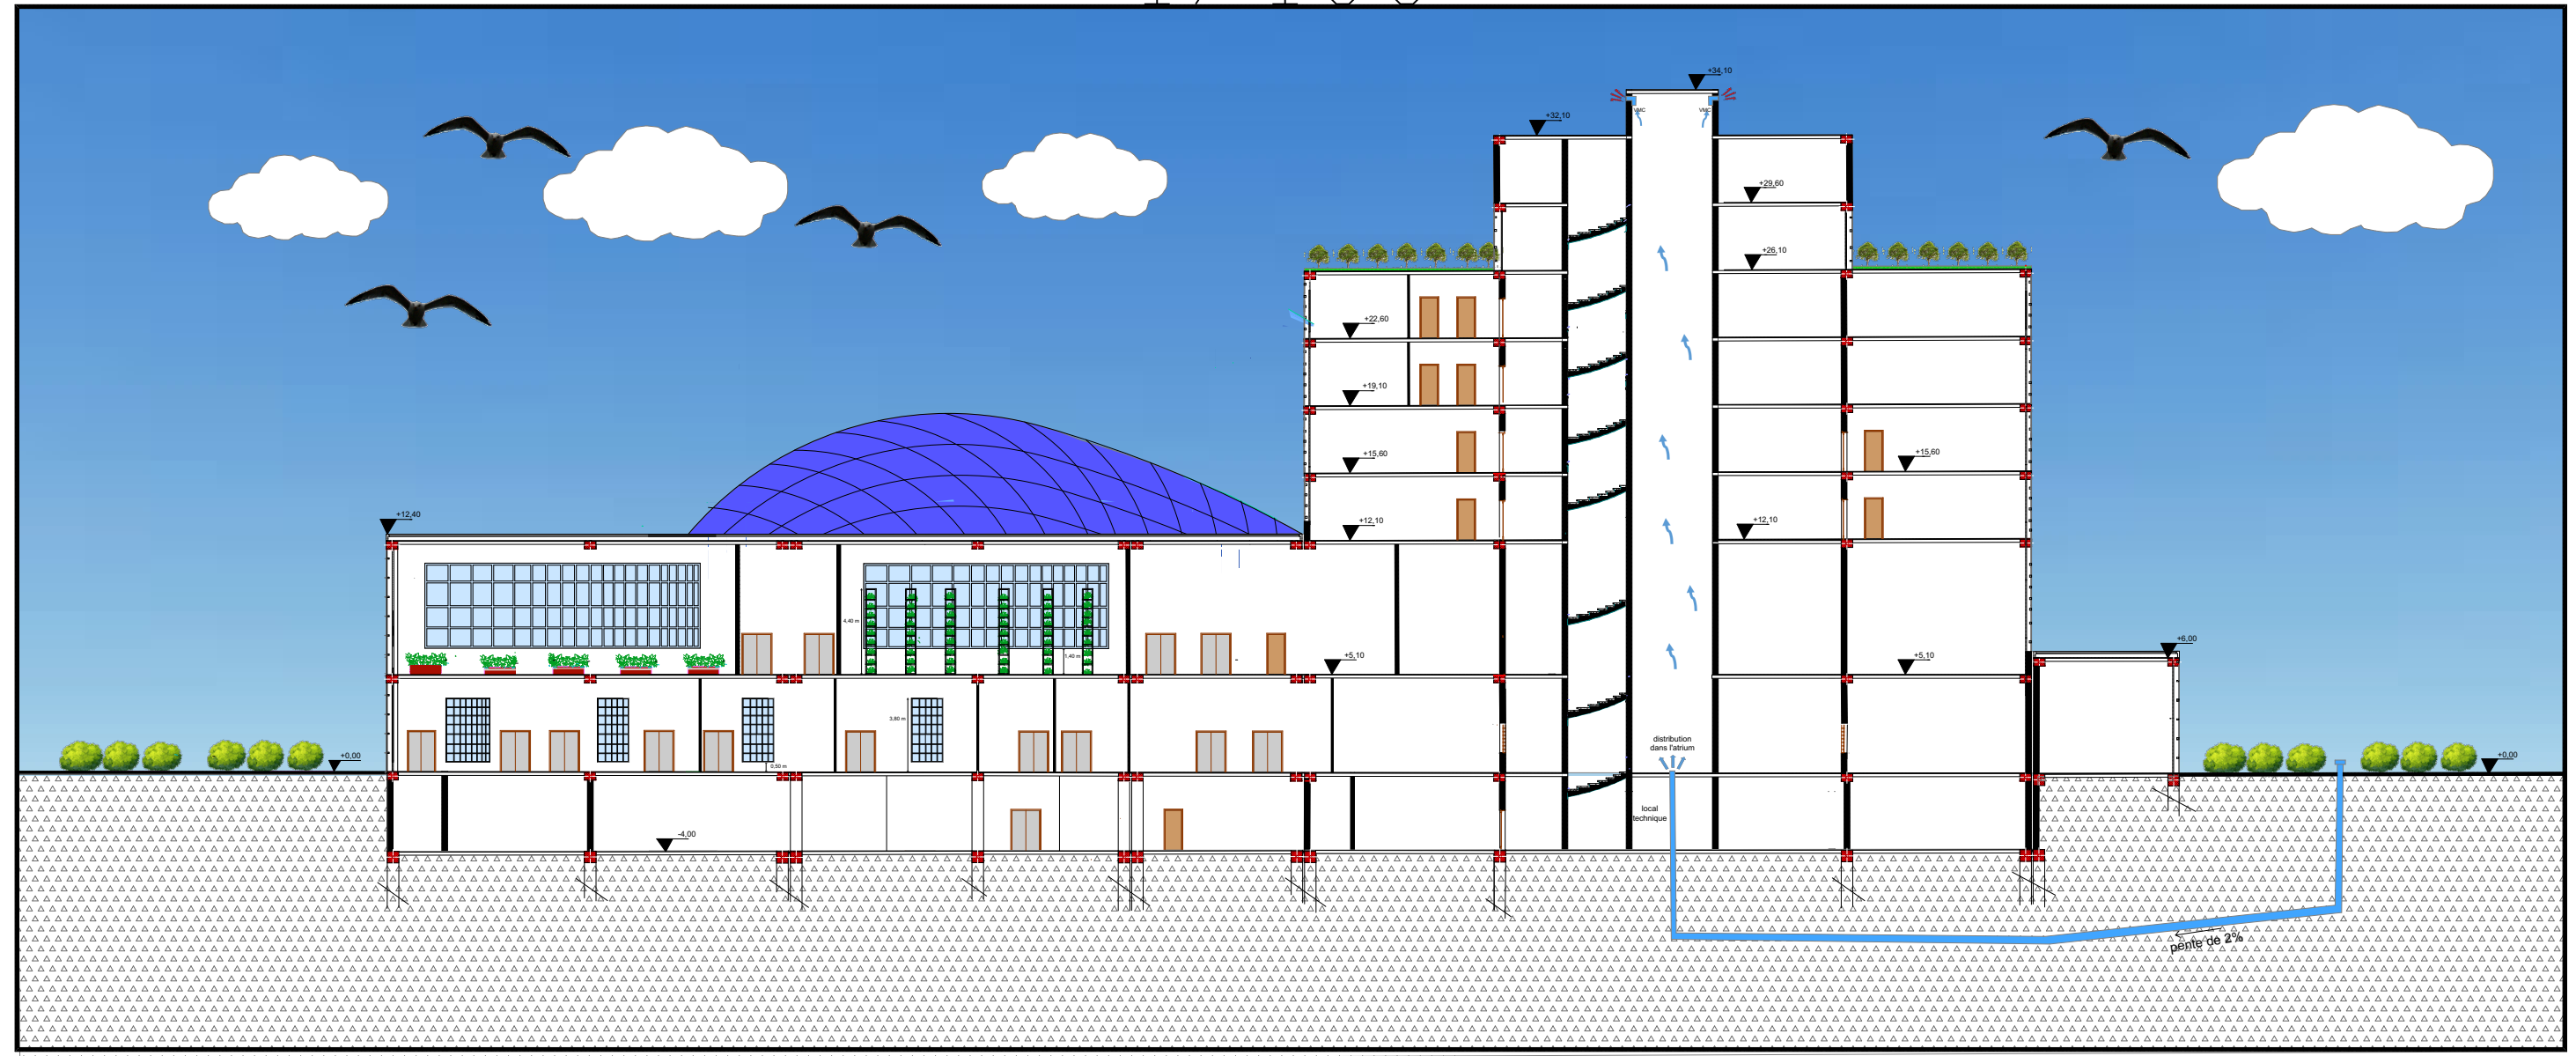

coupe (A-A) 1/200