


La façade -EST-

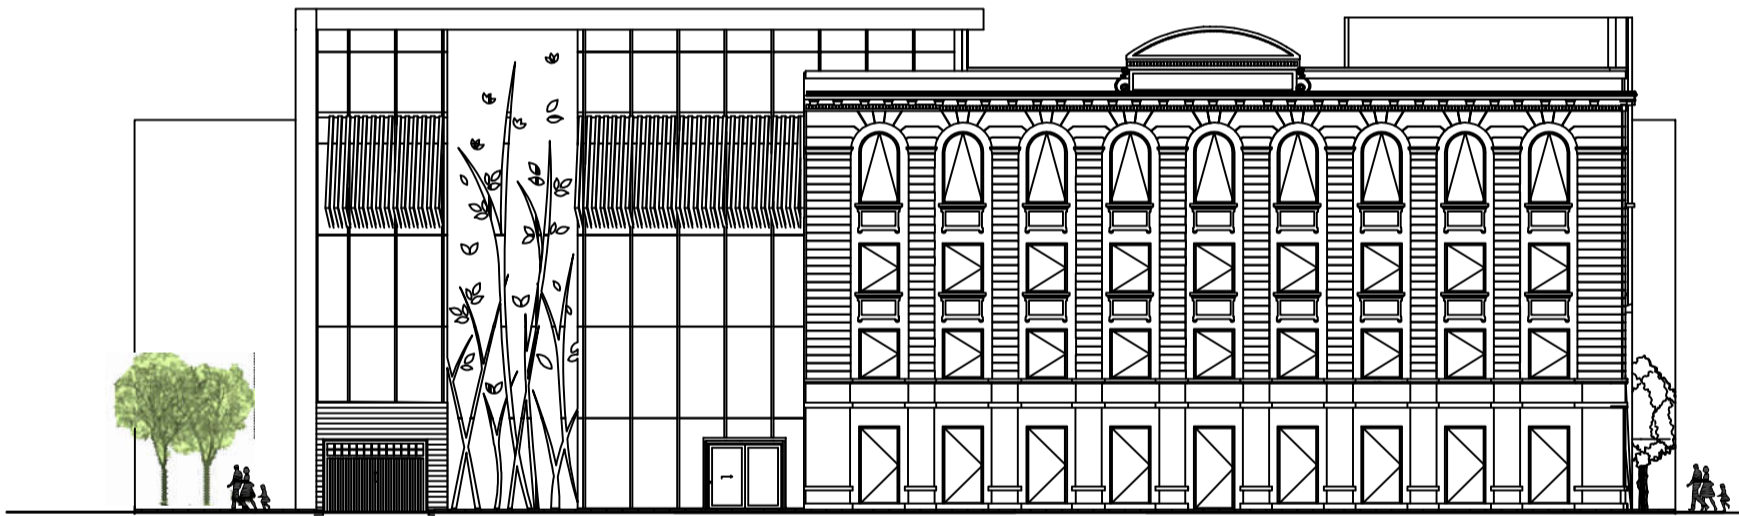

La façade -OUEST-

UNIVERSITE ABOU BAKER BEL KAIID
FACUTE DE TECHNOLOGIE
DEPARTEMENT D'ARCHITECTURE

soutenu le
1-06-2017

Valorisation de patrimoine des XIXe et XXe siècles - centre ville de Ain Témouchent
LA RECONVERSION DE LA MINOTERIE BARRET

echelle : 1/200

HAMMYANI IMANE