


REALISE PAR UN PRODUIT AUTODESK A BUT EDUCATIF

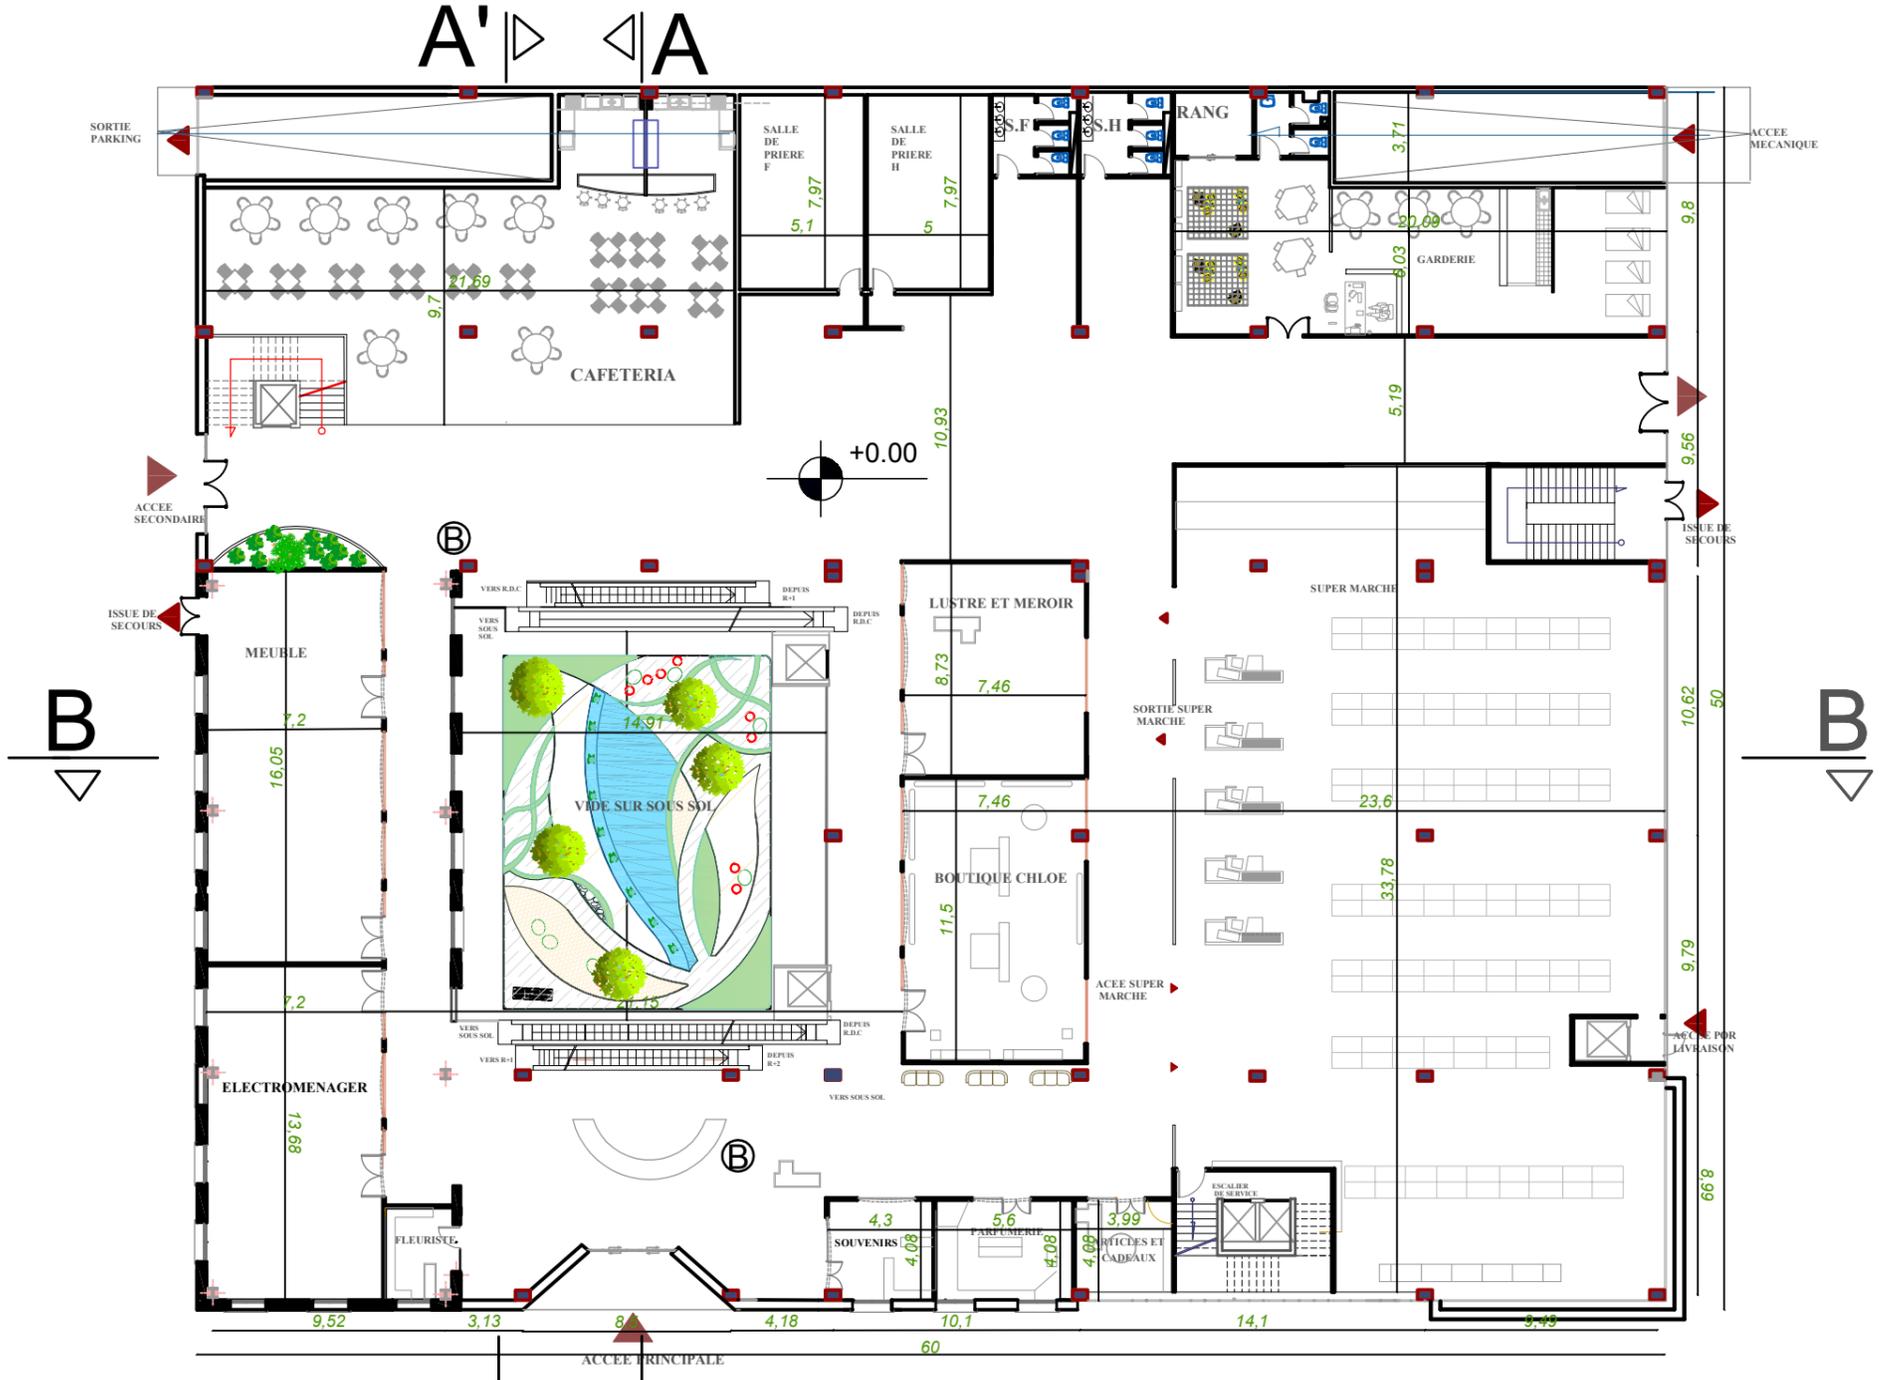

A' | A
PLAN DU RDC

| | |
|---|-------------------------|
| UNIVERSITE ABOU BAKER BEL KAID FACUTE DE TECHNOLOGIE DEPARTEMENT D'ARCHITECTURE | soutenu le 1-06-2017 |
| Valorisation de patrimoine des XIXe et XXe siècles - centre ville de Ain Témouchent | echelle : 1/200 |
| LA RECONVERSION DE LA MINOTERIE BARRET | HAMMYANI IMANE |