

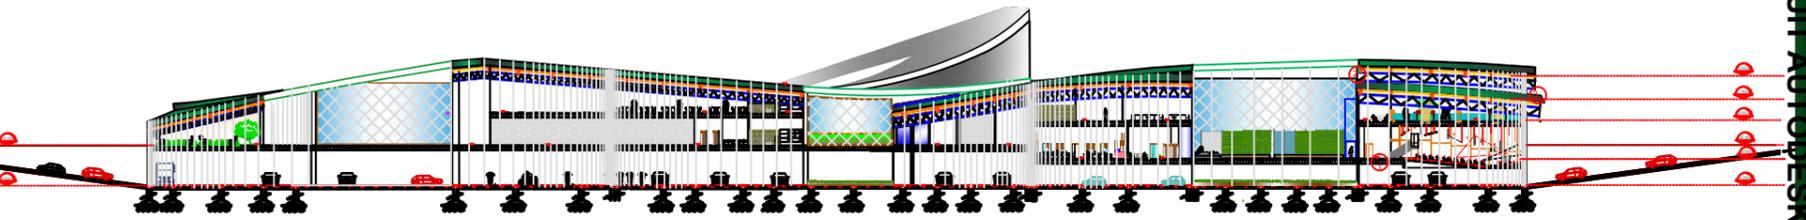
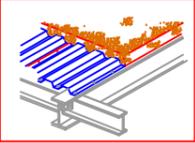


INSTITUT BIO-ENVIRONNEMENTAL DE SPECIMEN FAUNESQUE  
ET FLORAL EN VOIE DE DISPARITION

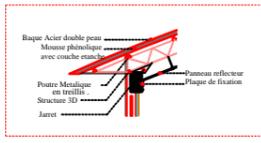

COUPE AA ECH: 1/200

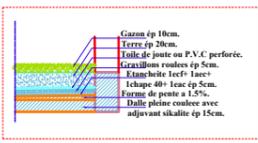

 <p>Plancher mixte</p>	 <p>Structure tridimensionnelle</p>	 <p>Toit végétal</p>
---	---	---

COUPE BB ECH: 1/200