


INSTITU BIO-ENVIRONNEMENTAL DE SPECIMEN FAUNESQUE ET FLORAL EN VOIE DE DISPARITION

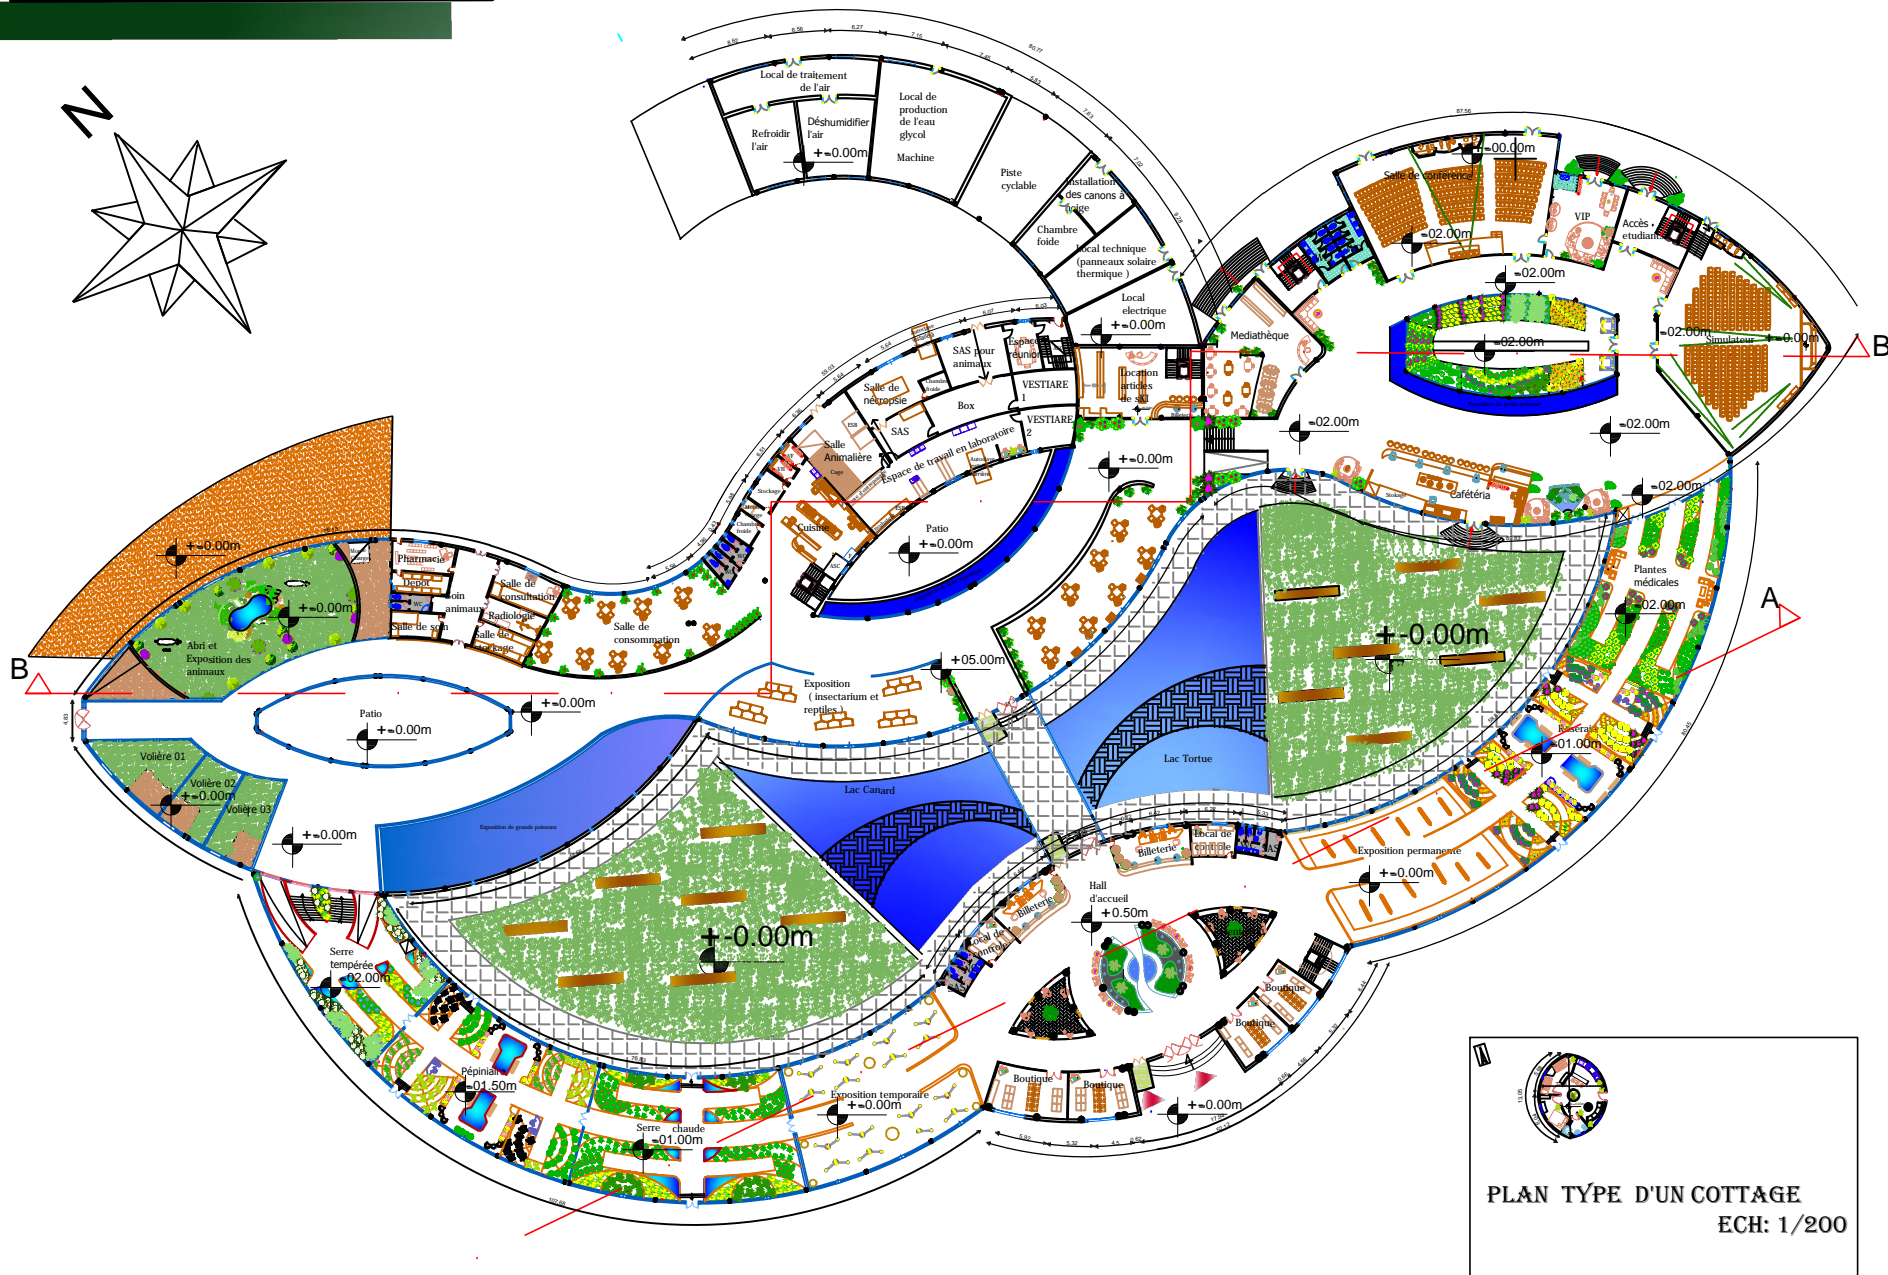

PLAN TYPE D'UN COTTAGE
ECH: 1/200

PLAN DU REZ - DE - CHAUSSEE

ECH: 1/200