


PLAN SOUS SOL  
ECH : 1/200

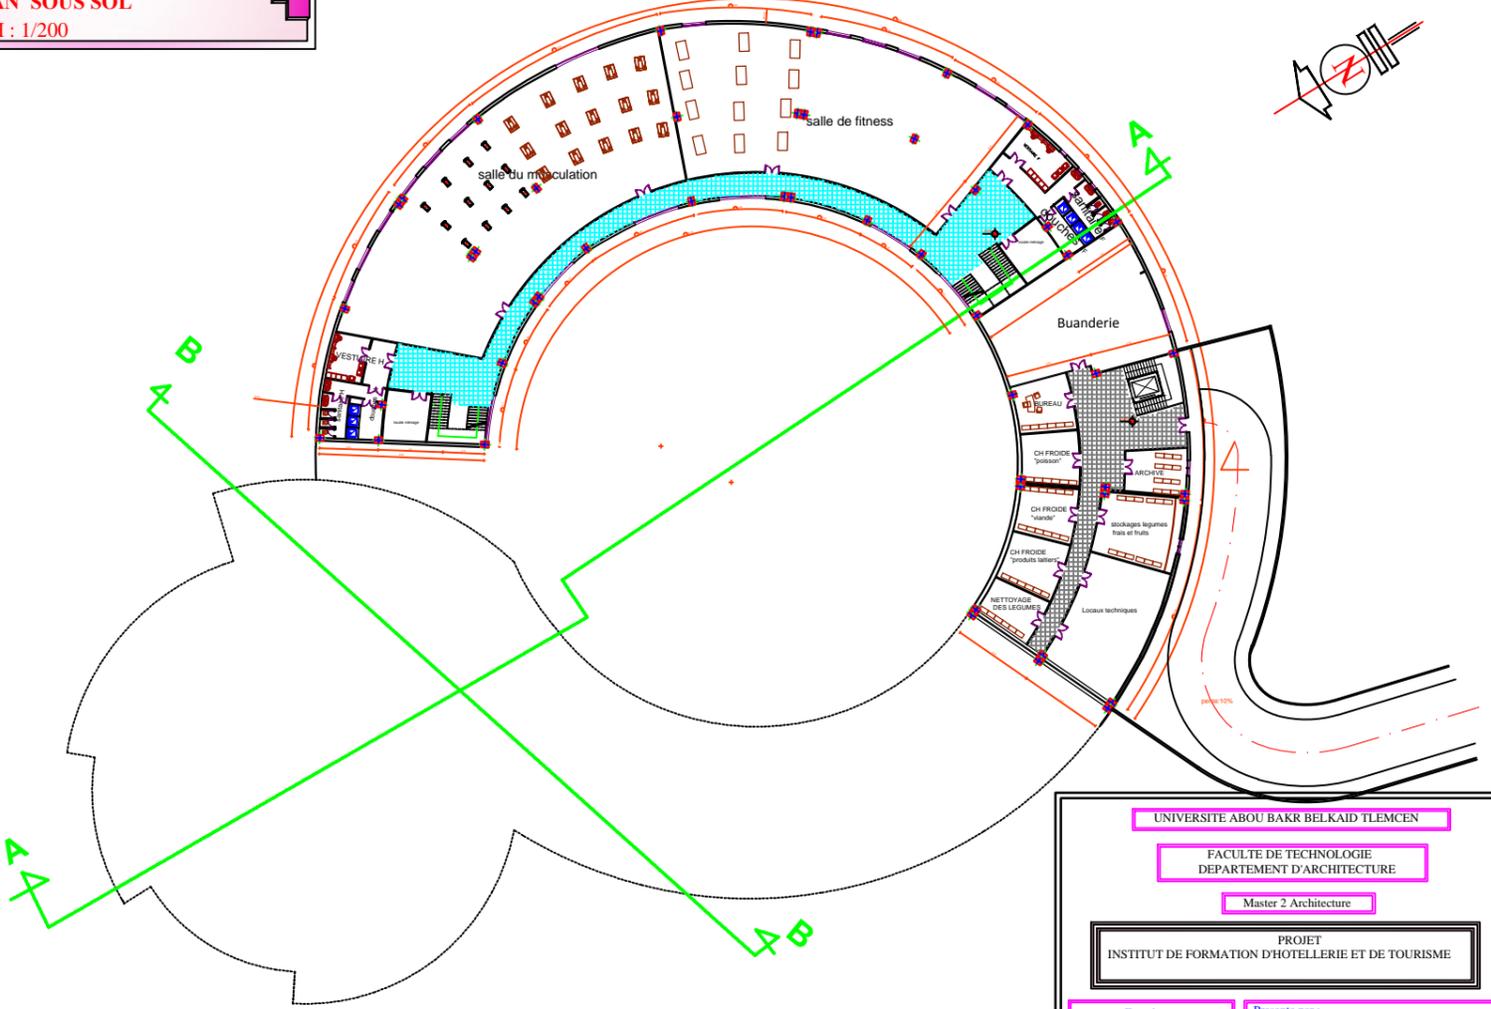

UNIVERSITE ABOU BAKR BELKAIID TLEMCEN	
FACULTE DE TECHNOLOGIE DEPARTEMENT D'ARCHITECTURE	
Master 2 Architecture	
PROJET INSTITUT DE FORMATION D'HOTELLERIE ET DE TOURISME	
Encadre par : Mr HAMA walid Mr HAMDEN omar	Presente par : M elle GHANI sarah M elle SAMMOUD doumiazed
Année universitaire : 2015-2016	