


Facade principale (ouest)

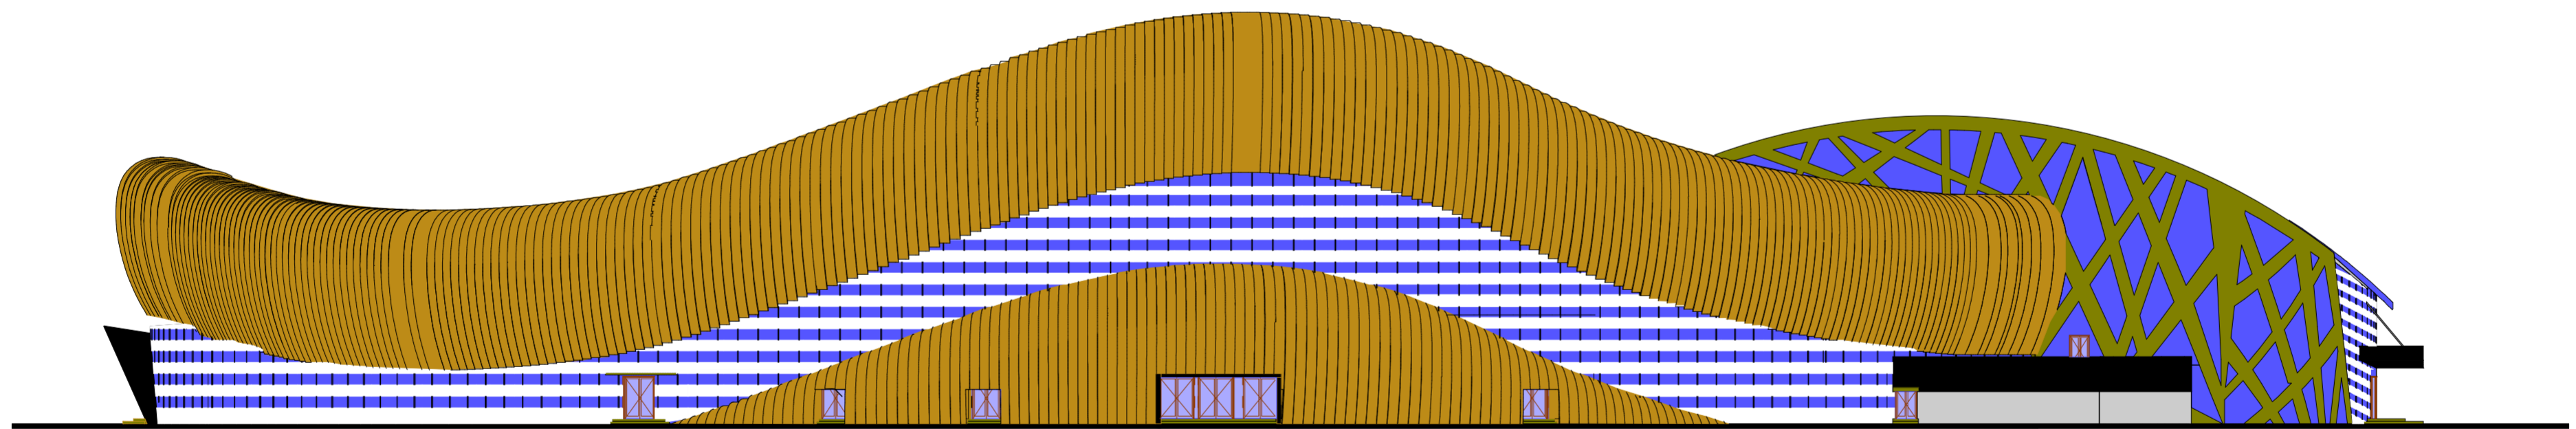

Facade laterale (nord)