


R.D.C:

- Hall d'entré et espace d'exposition
- salle de spectacle
- 2 chambres VIP
- bureau de responsable
- local technique
- 3 Salles cinéma
- Foyer
- Guichet de billets
- 3 salles de jeux
- foyer

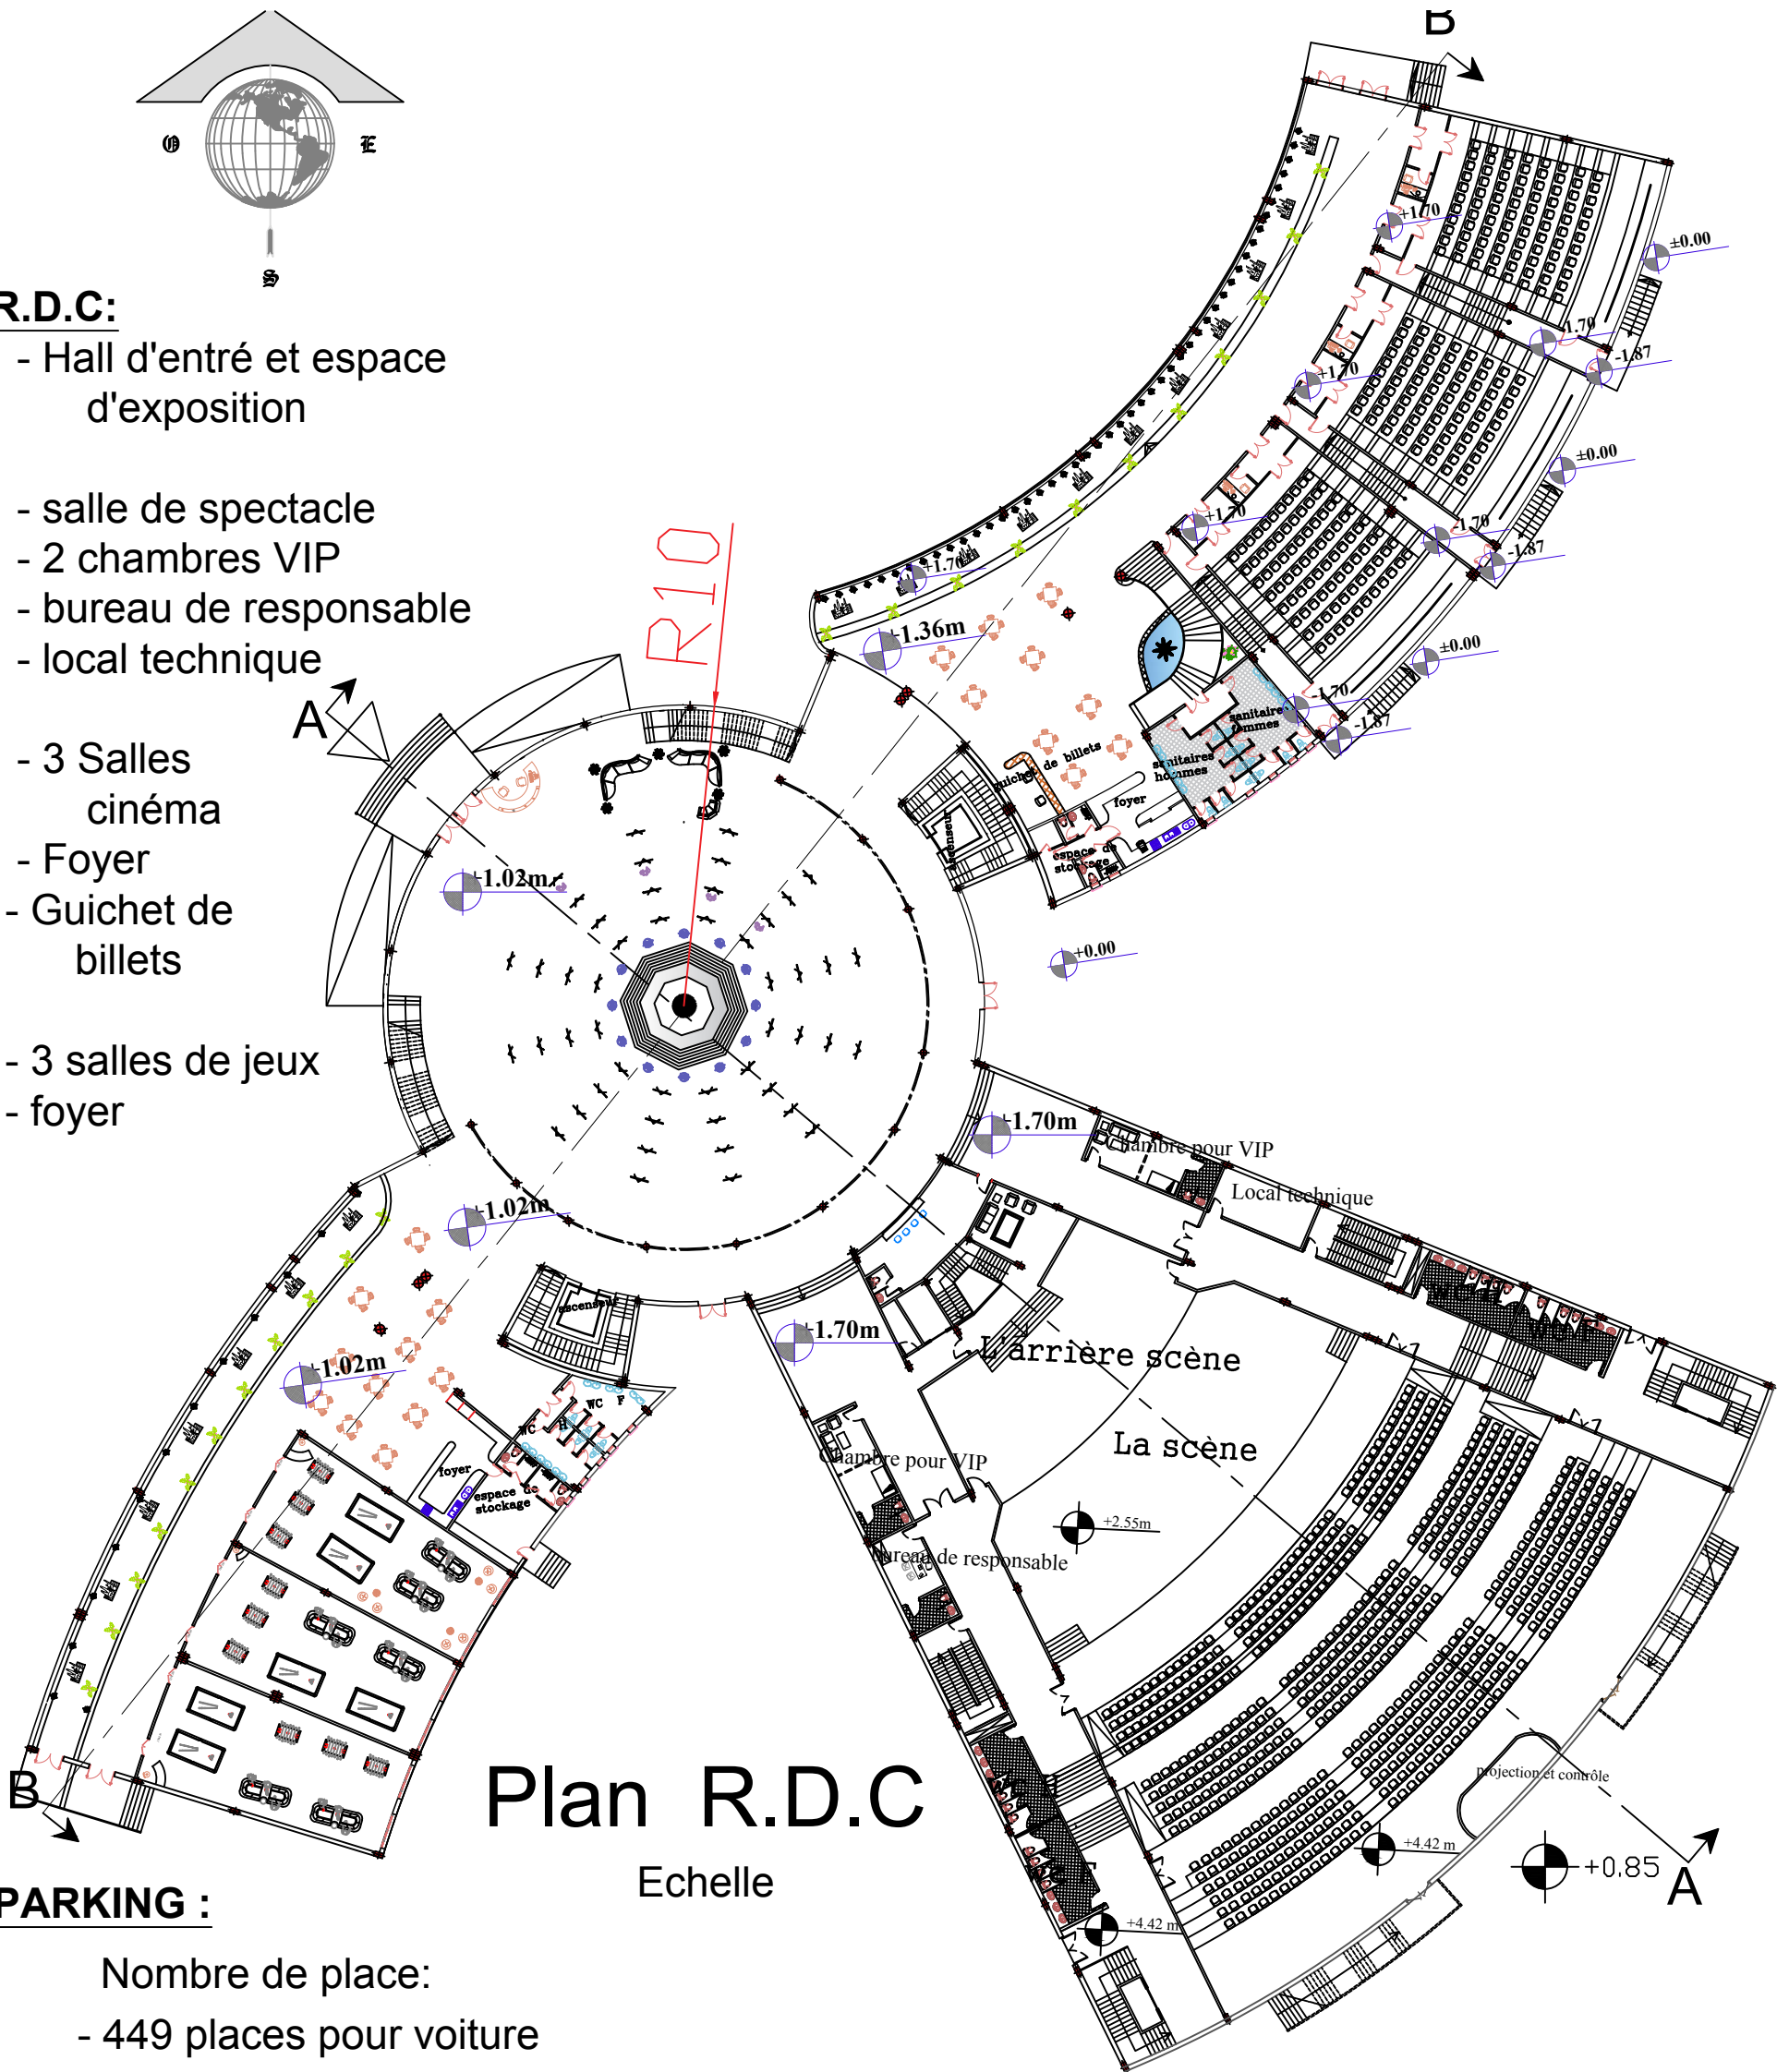

Plan R.D.C

Echelle

PARKING :

- Nombre de place:
- 449 places pour voiture
 - 6 places pour camion
 - 7 places pour bus