


2^{ème} étage :

- Salle polyvalente pour les artistes
- Salle de travail en groupe

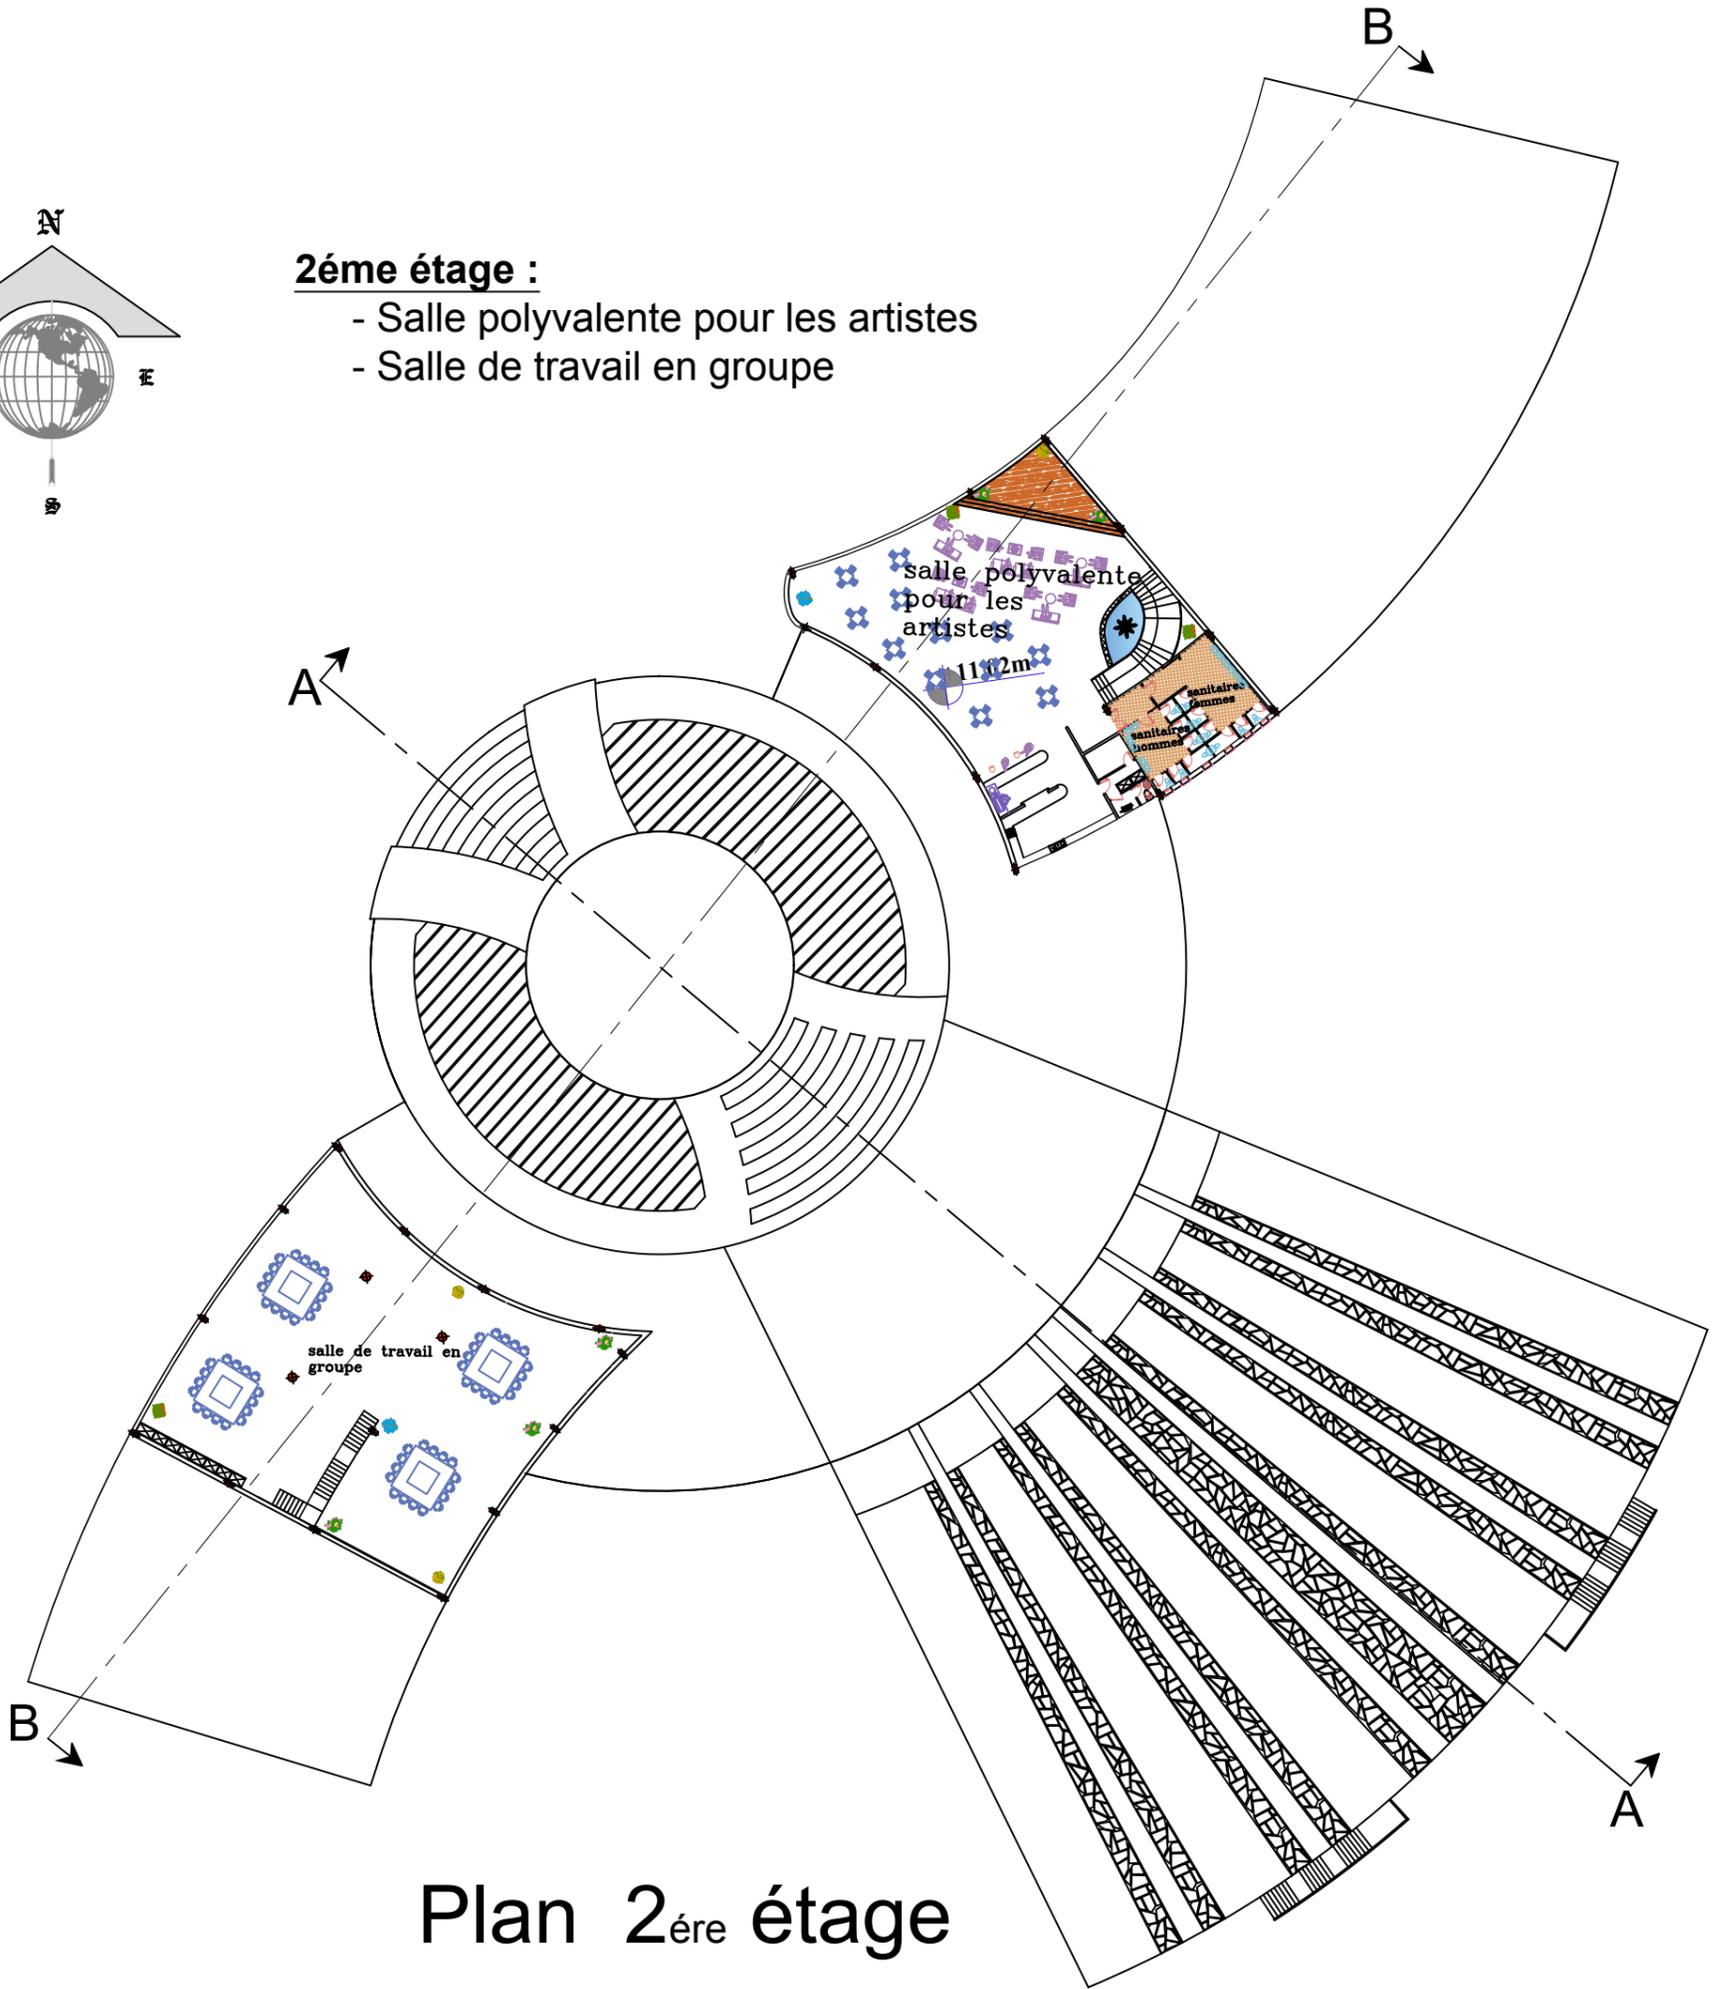

Plan 2^{ème} étage