
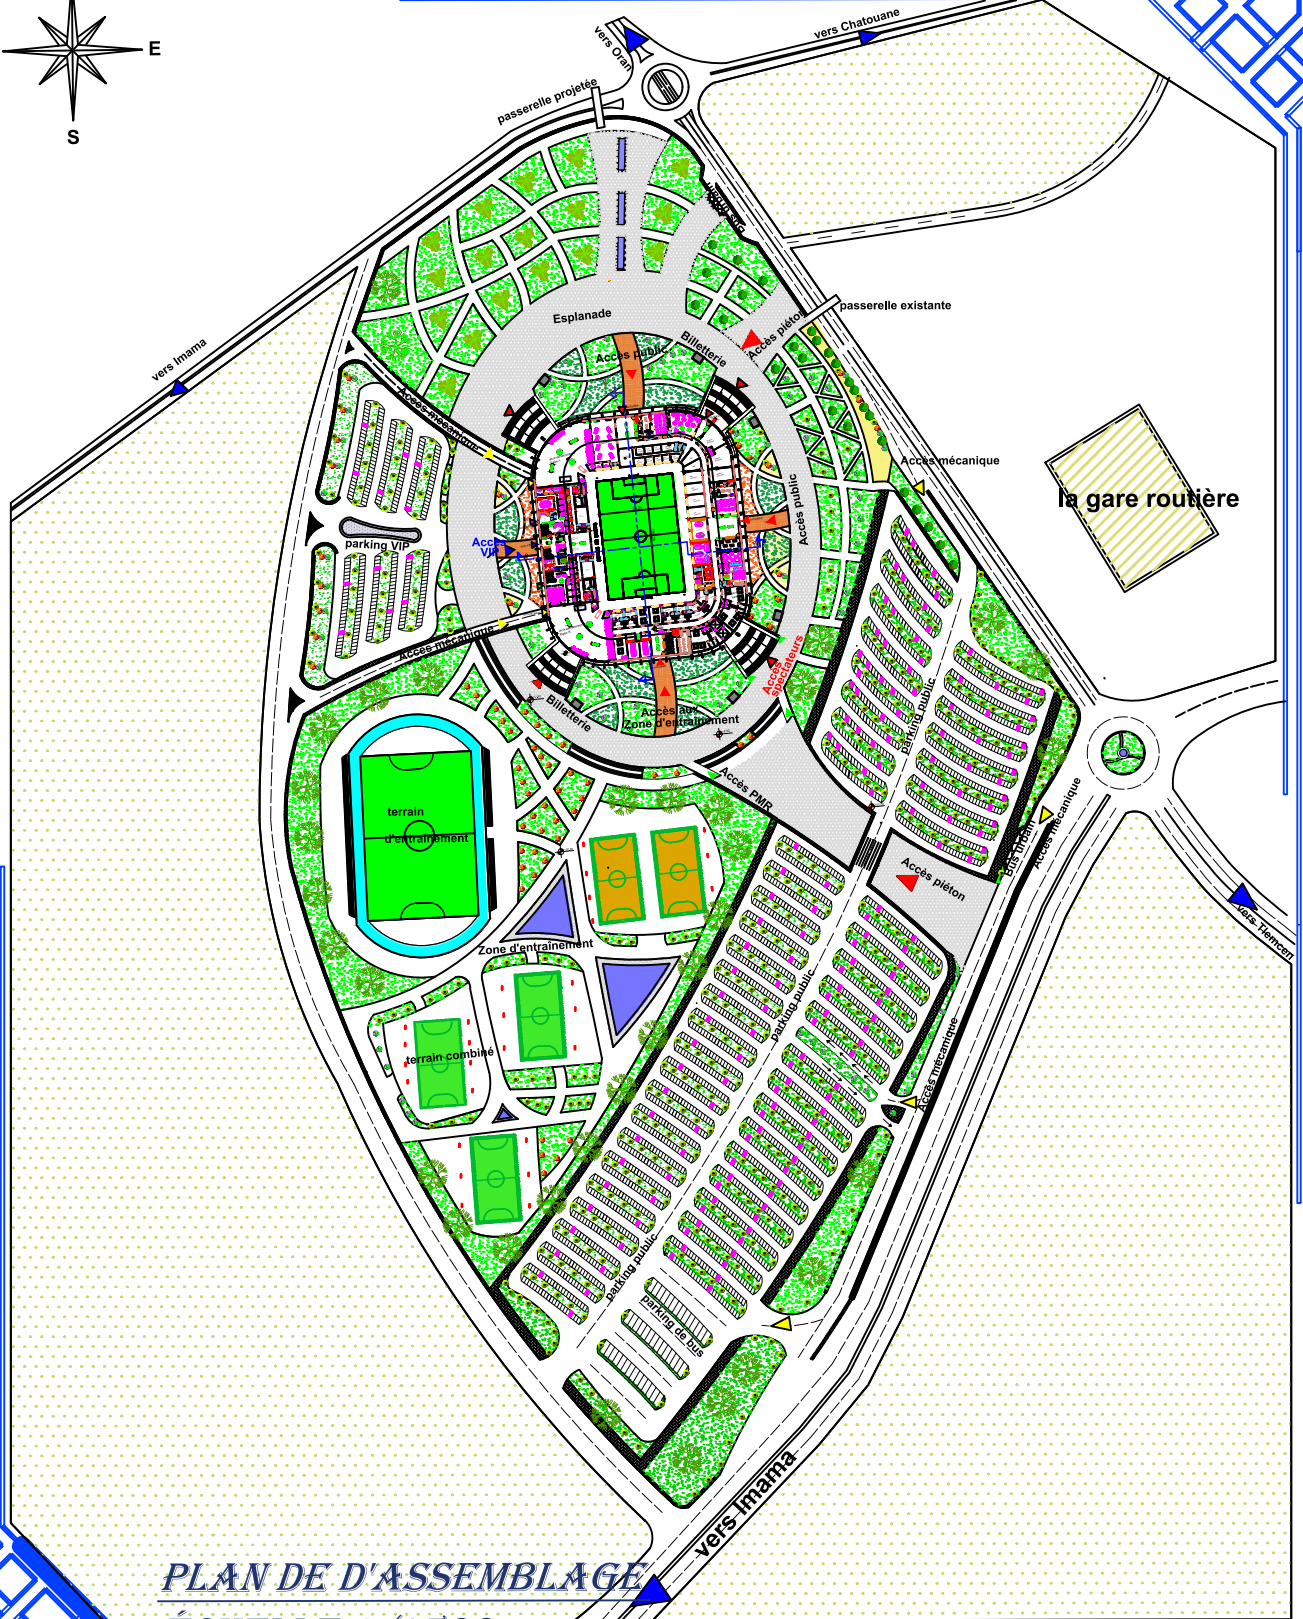


STADE DE FOOTBALL A TLEMCCEN

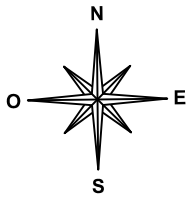

PLAN DE D'ASSEMBLAGE
ÉCHELLE 1/1500

UNIVERSITE ABOU BAKR BELKAID FACULTE DE TECHNOLOGIE FACULTE DE TECHNOLOGIE DEPARTEMENT D'ARCHITECTURE		
Realise par : -HEBRI Moussa -Chauouche Ramdane	STADE DE FOOTBALL A TLEMCCEN	ECHELLE : 1/1500 M2 G1