


STADE DE FOOTBALL A TLEMCCEN

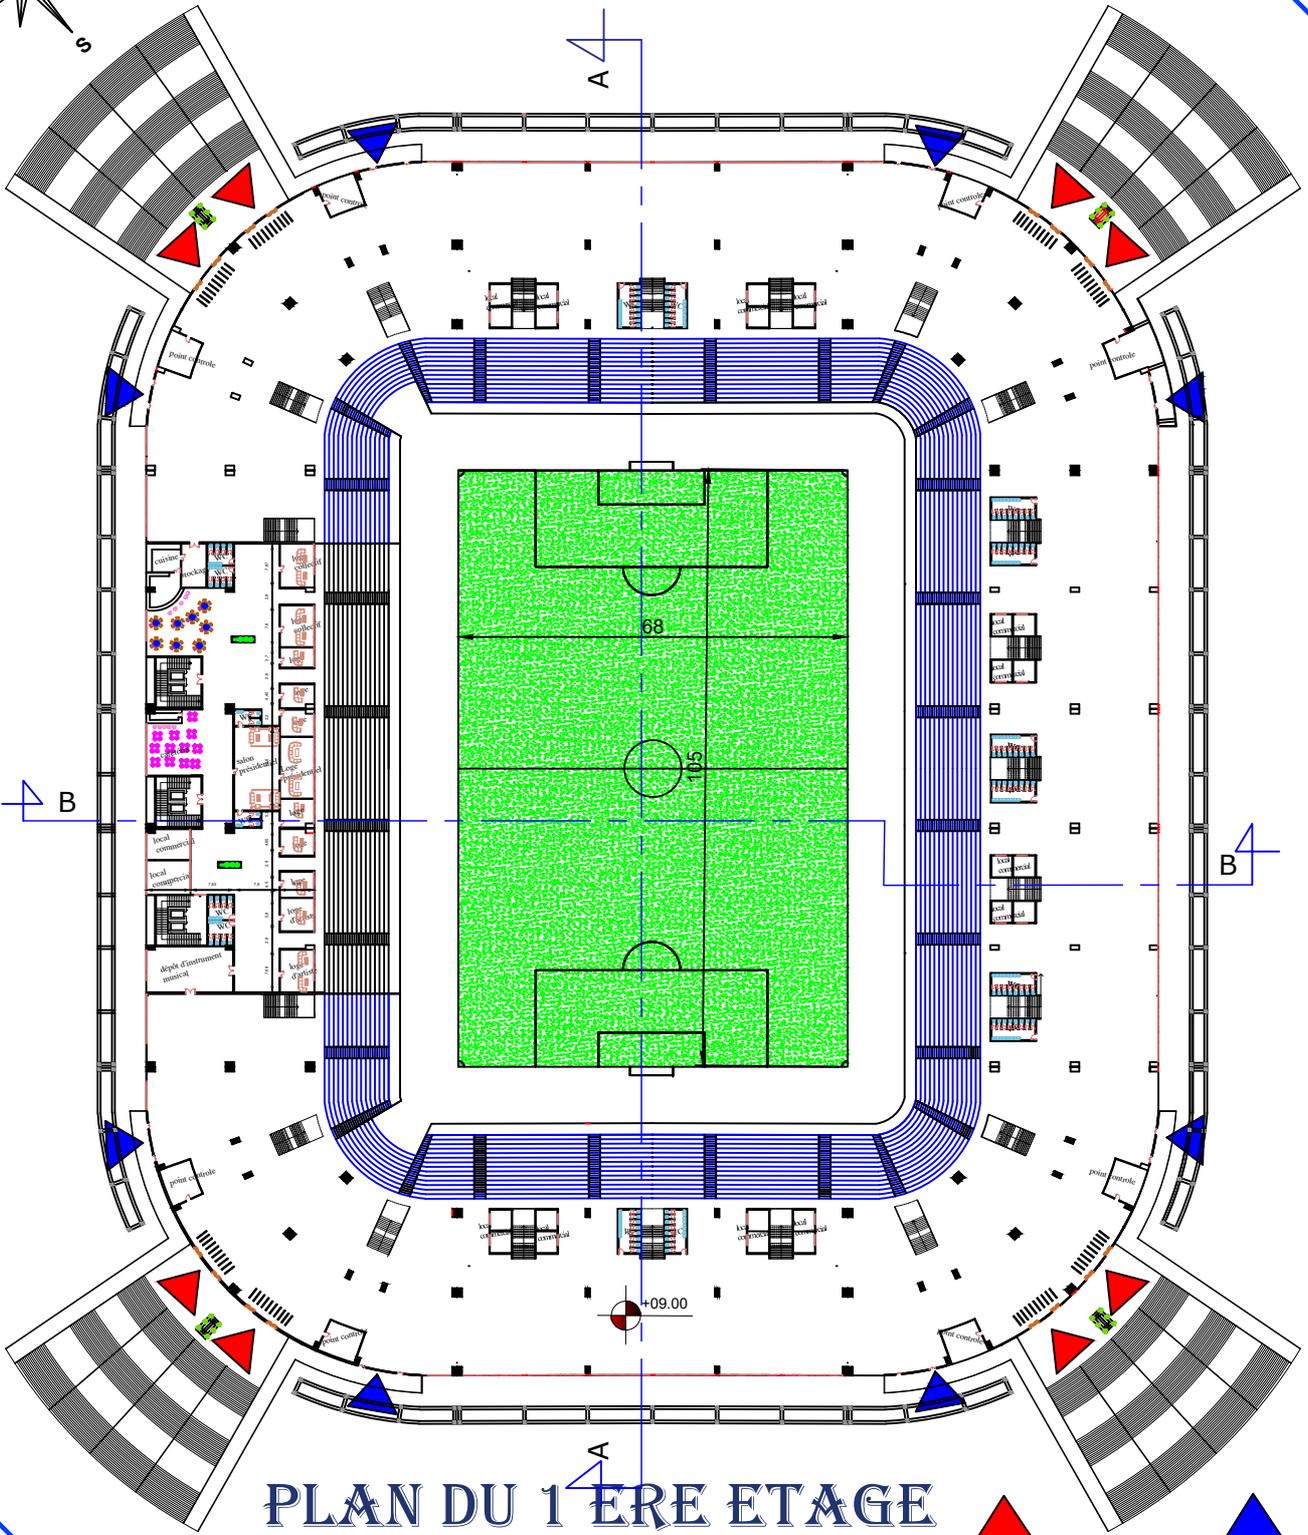

PLAN DU 1^{ERE} ETAGE ECHELLE 1/400

ACCÈS PUBLIC ACCÈS POUR PMR

UNIVERSITE ABOU BARR BELKAIK FACULTE DE TECHNOLOGIE
FACULTE DE TECHNOLOGIE
DEPARTEMENT D'ARCHITECTURE

Réalisé par :
HEBRI Moussa
CHAOUCHE RAMDANE

STADE DE FOOTBALL A TLEMCCEN

ECHELLE : 1/400

23-06-2019 M2 G1