
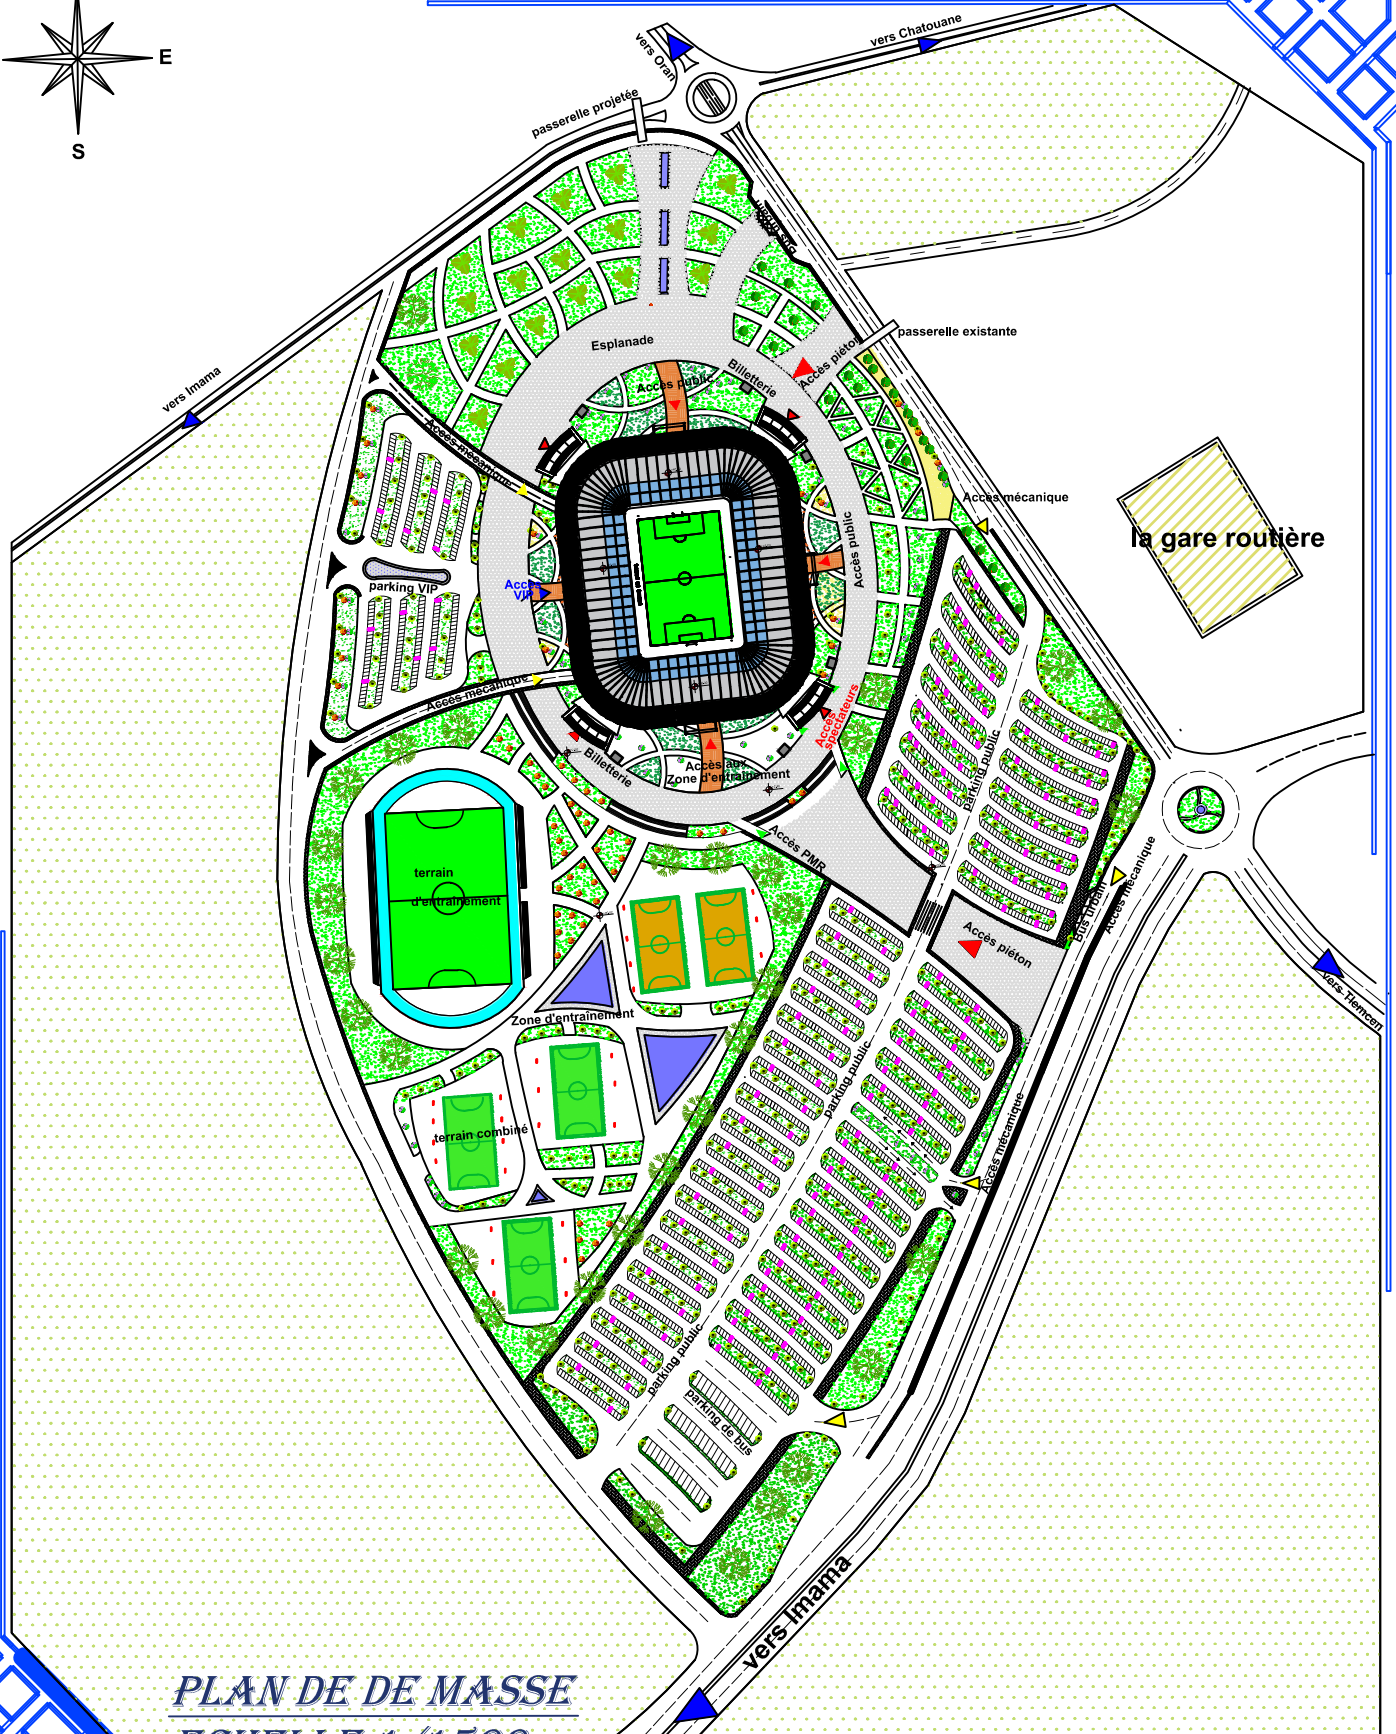


STADE DE FOOTBALL A TLEMCCEN

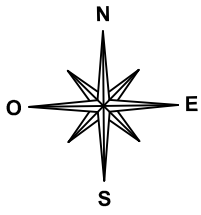

PLAN DE DE MASSE
ECHELLE 1/1500

UNIVERSITE ABOU BAKR BELKAID FACULTE DE TECHNOLOGIE
FACULTE DE TECHNOLOGIE
DEPARTEMENT D'ARCHITECTURE

Realisé par :
HEBRI Moussa
Chaouche Ramdane

STADE DE FOOTBALL A TLEMCCEN

ECHELLE : 1/1500

M2 G1