




# STADE DE FOOTBALL A TLEMCCEN

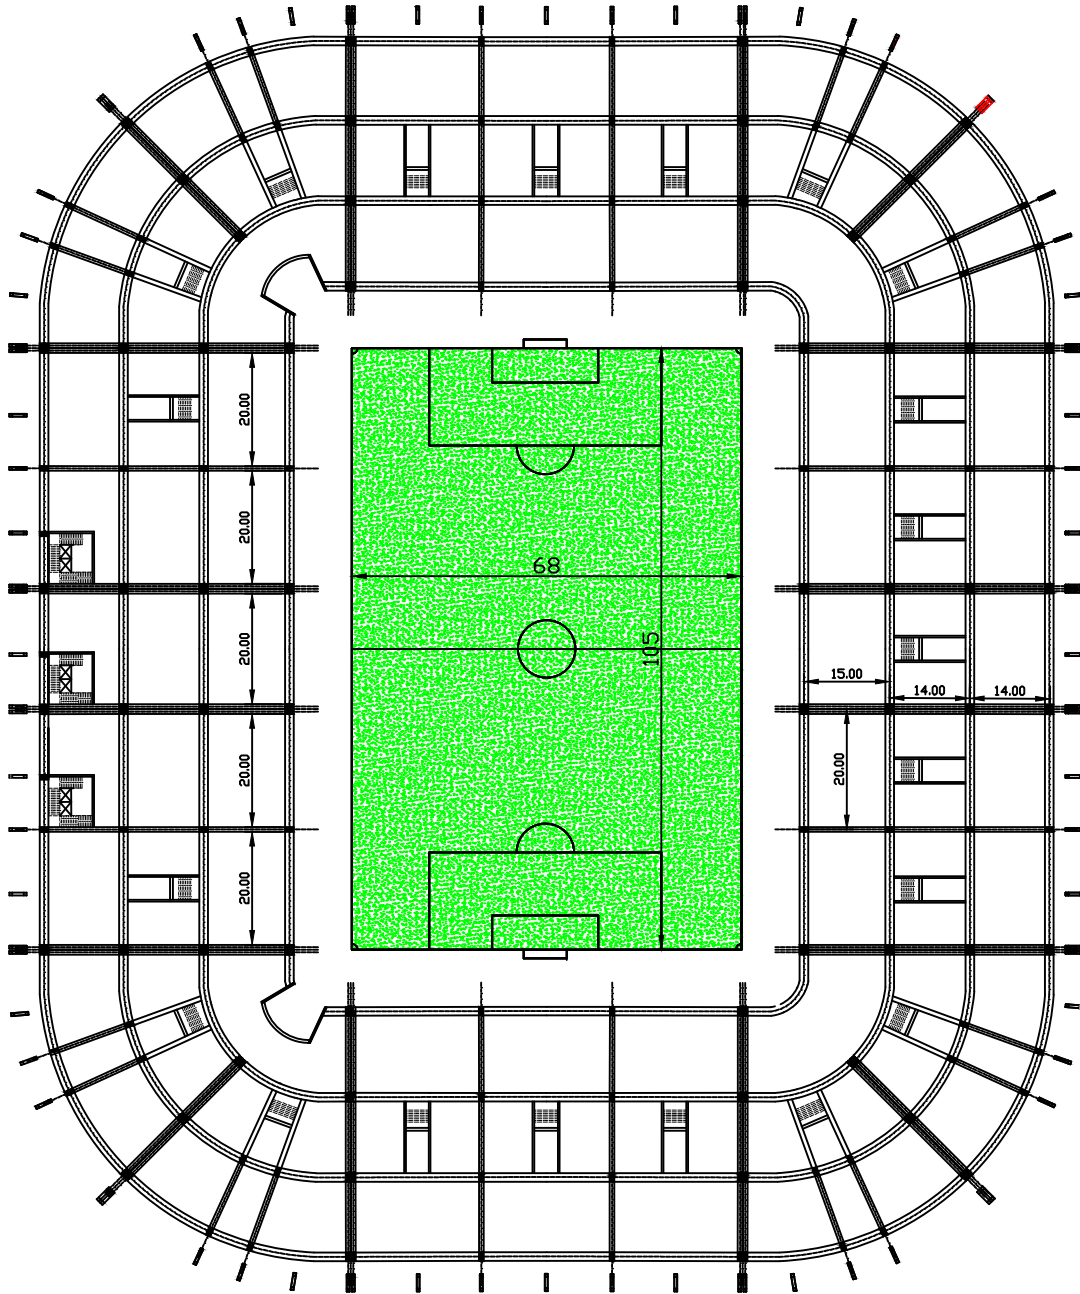

## PLAN DE STRUCTURE ECHELLE 1/400

UNIVERSITE ABOU BAKR BELKAID FACULTE DE TECHNOLOGIE  
FACULTE DE TECHNOLOGIE  
DEPARTEMENT D'ARCHITECTURE

Réalise par :  
HEBRI Moussa  
Chaouche Ramdane

STADE DE FOOTBALL A TLEMCCEN

ECHELLE : 1/400

23-06-2019 M2 G1