


STADE DE FOOTBALL A TLEMCEEN

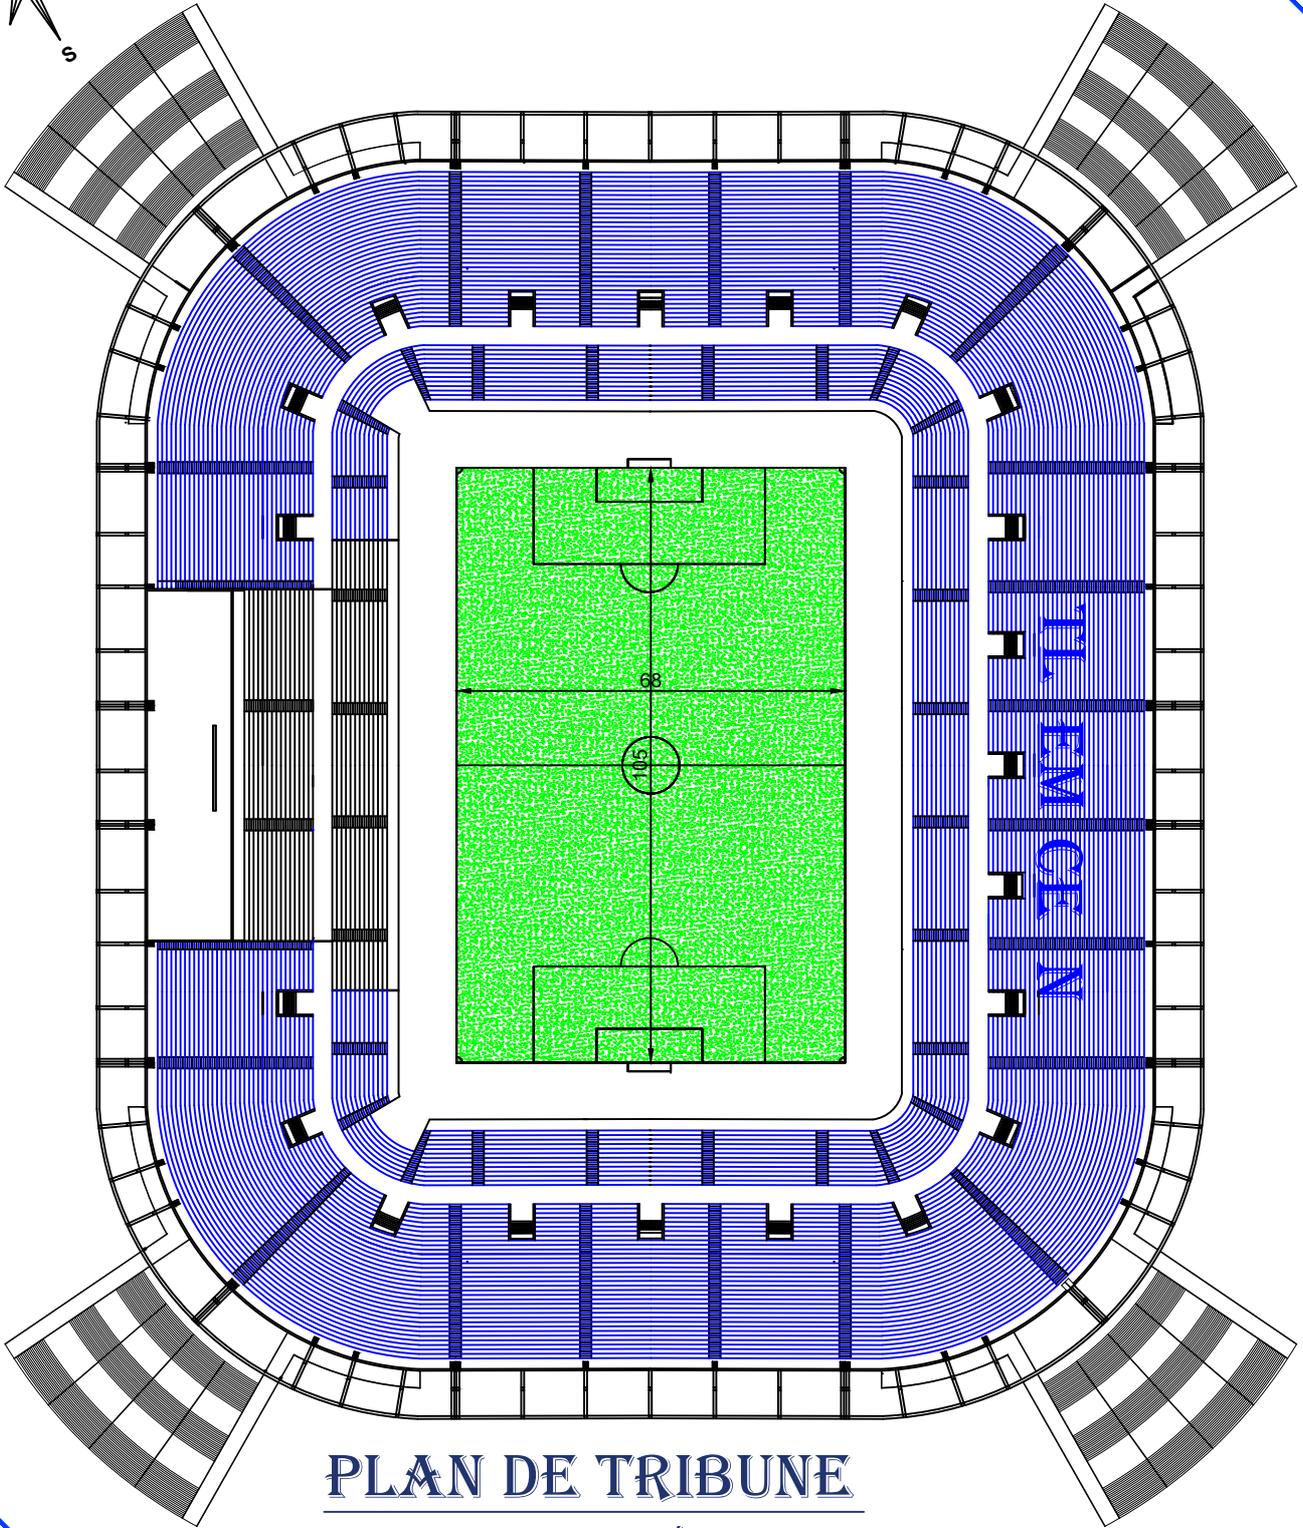

PLAN DE TRIBUNE
ECHELLE 1/400

UNIVERSITE ABOU BAKR BELKAID FACULTE DE TECHNOLOGIE
FACULTE DE TECHNOLOGIE
DEPARTEMENT D'ARCHITECTURE

Réalisé par :
HEBRI Moussa
CHAOUACHE Ramdane

STADE DE FOOTBALL A TLEMCEEN

ECHELLE : 1/400

23-06-2019 M2 G1