


Master plan

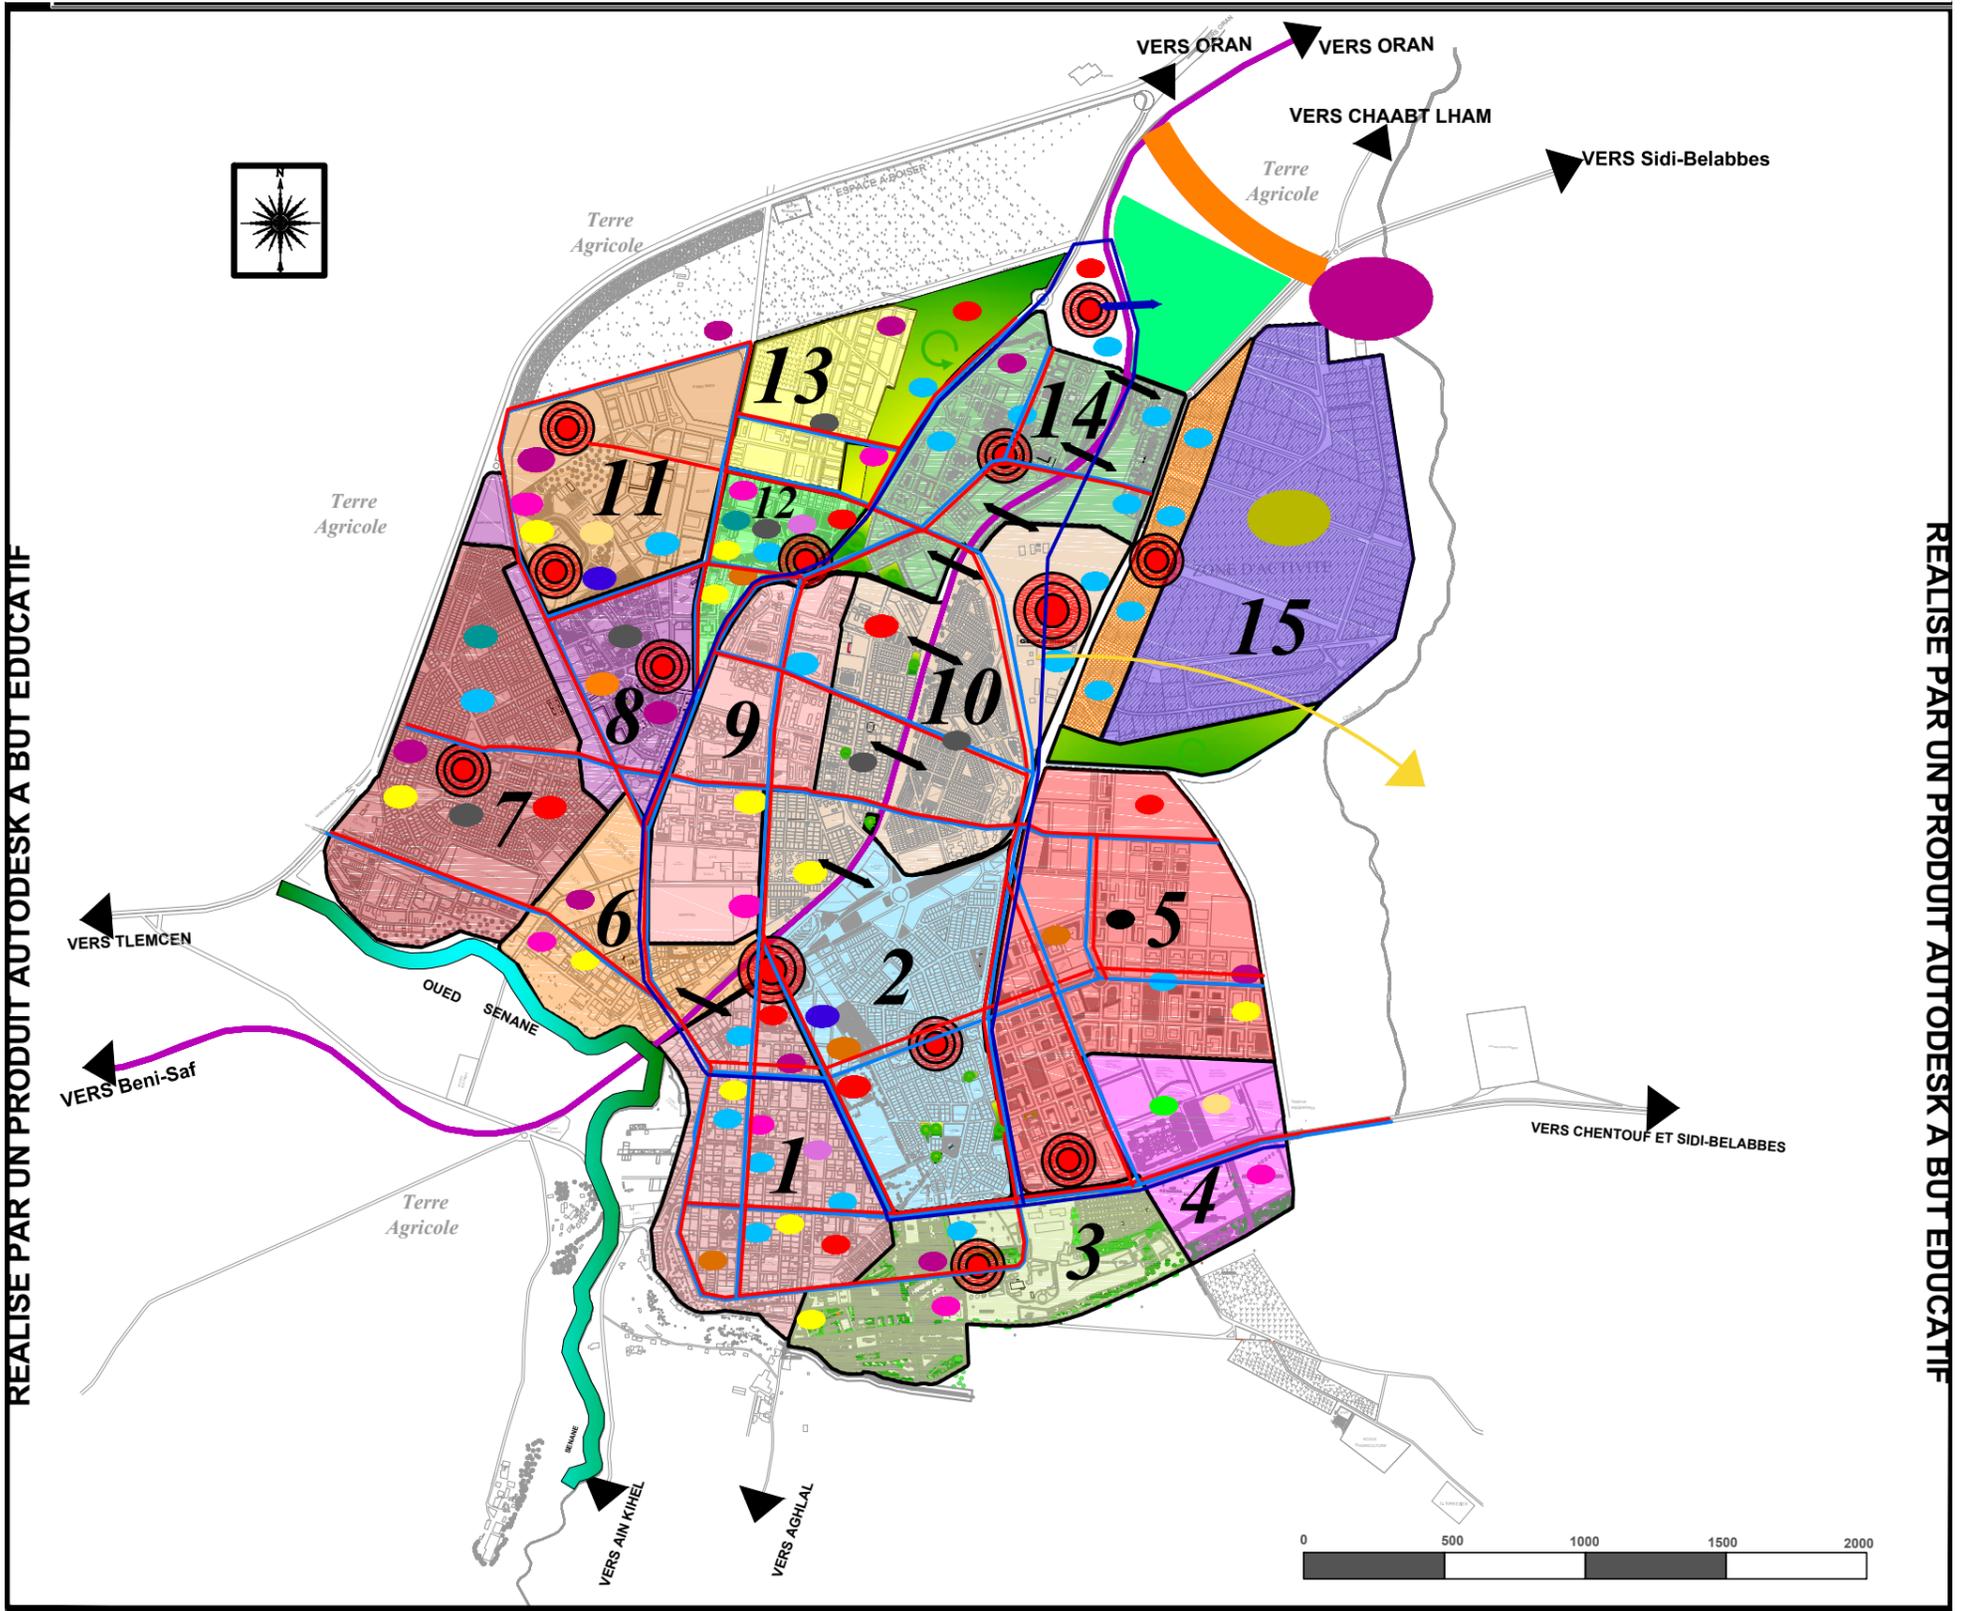

REALISE PAR UN PRODUIT AUTODESK A BUT EDUCATIF

REALISE PAR UN PRODUIT AUTODESK A BUT EDUCATIF

- | | | | | |
|---|---|--|-------------------------------|--------------------------------|
| 1/Centre historique(vocation touristique et commerciale) | 6/Secteur de Sidi Said (centre de relais) | 11/Secteur Omar Ibn El-khatib(vocation sportive) | Chemin de fer existant | Zone commerciale (show-room) |
| 2/Secteur 1er Mai(vocation de loisir et de culture) | 7/Secteur de Hai-zitoun(vocation résidentielle) | 12/Secteur d'El graba (centre de relais) | Chemin de fer projeté | Un axe écologique |
| 3/ Un pôle de service d'animation et d'accueil | 8/Secteur Akid Abbes(vocation administrative) | 13/Secteur de la cnep(un pole de loisir et d'animation) | Parc urbain projeté | Terrains libres |
| 4/ Secteur de formation et de la recherche | 9/Secteur de 1000 logs(vocation commerciale) | 14/Secteur de la nouvelle ville(un pôle d'accueil et de service) | Lignes de transport projetées | Centralité ponctuelle projetée |
| 5/Secteur de el Djawhara (vocation d'accueil et de service) | 10/Secteur baraka (pole de recherche) | 15/ La zone d'activité (un pôle de production) | Les axes primaires projetés | Requalification urbaine |
-
- | | | | | | | | | |
|----------------|-----------|---------|-----------|-----------|------------|------------------------|----------------------------------|--------------------------------|
| Accueil | Tourisme | Culture | Formation | Educative | Sport | Recherche et formation | Délocalisation de la gendarmerie | Liaison fonctionnelle |
| Administration | Résidence | Loisir | Service | Commerce | Production | Gastronomie | Ligne de Tramway | Liaison entre les deux entités |