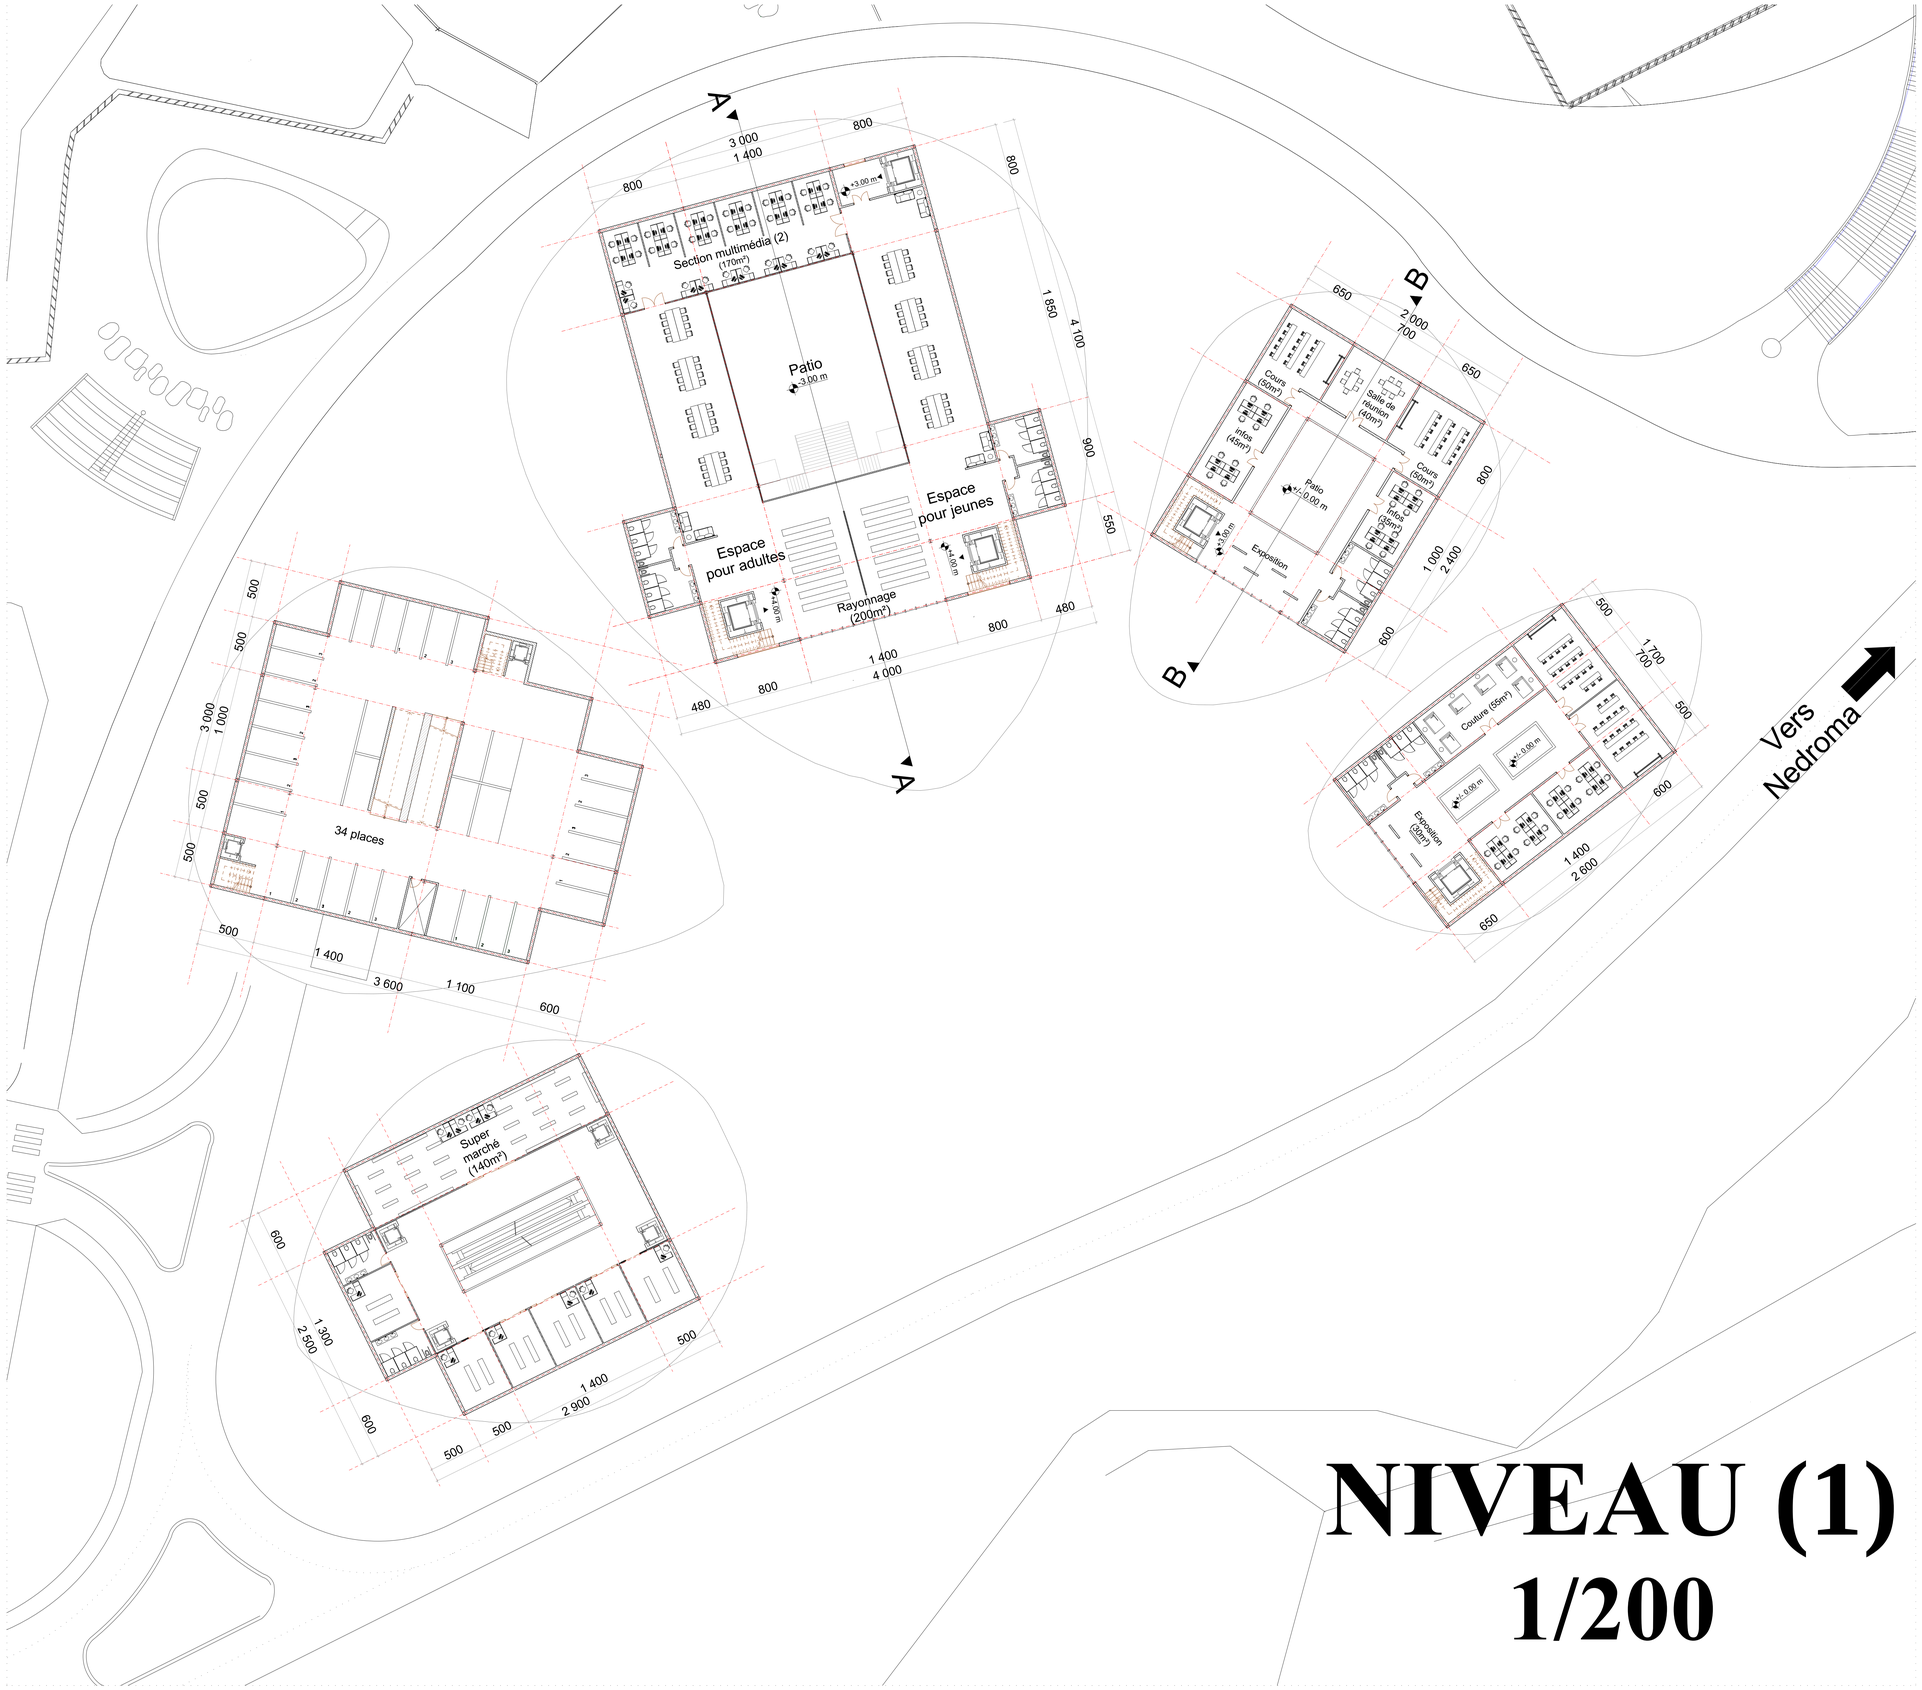

NIVEAU (1)

1/200