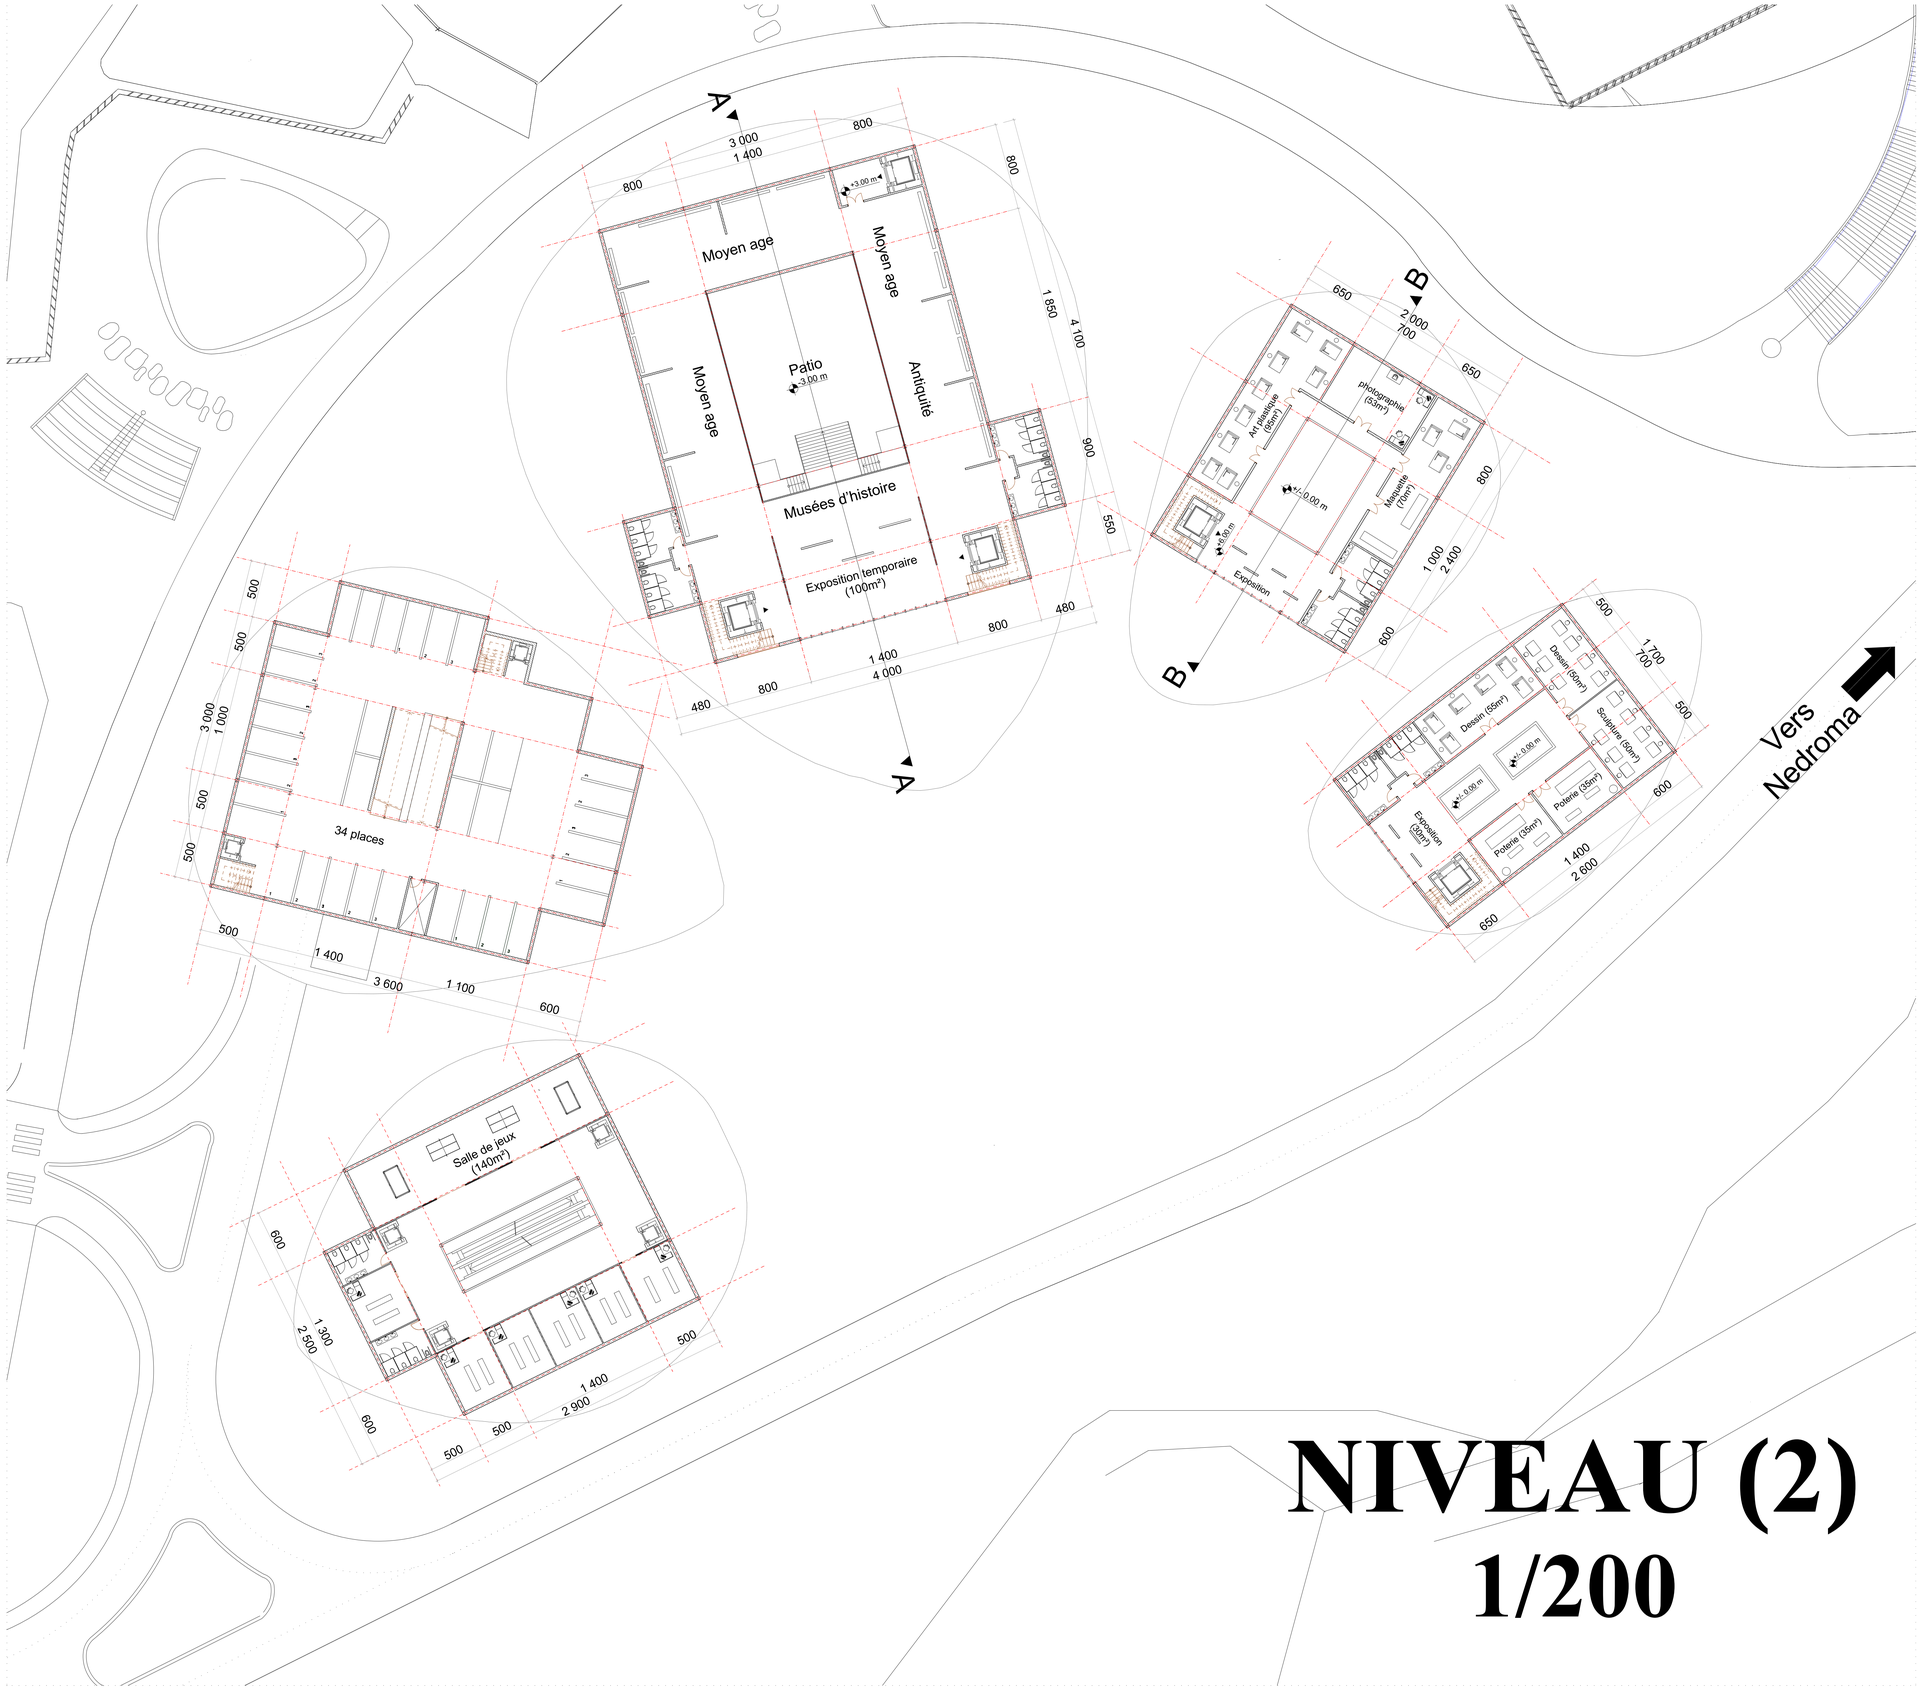

NIVEAU (2)
1/200