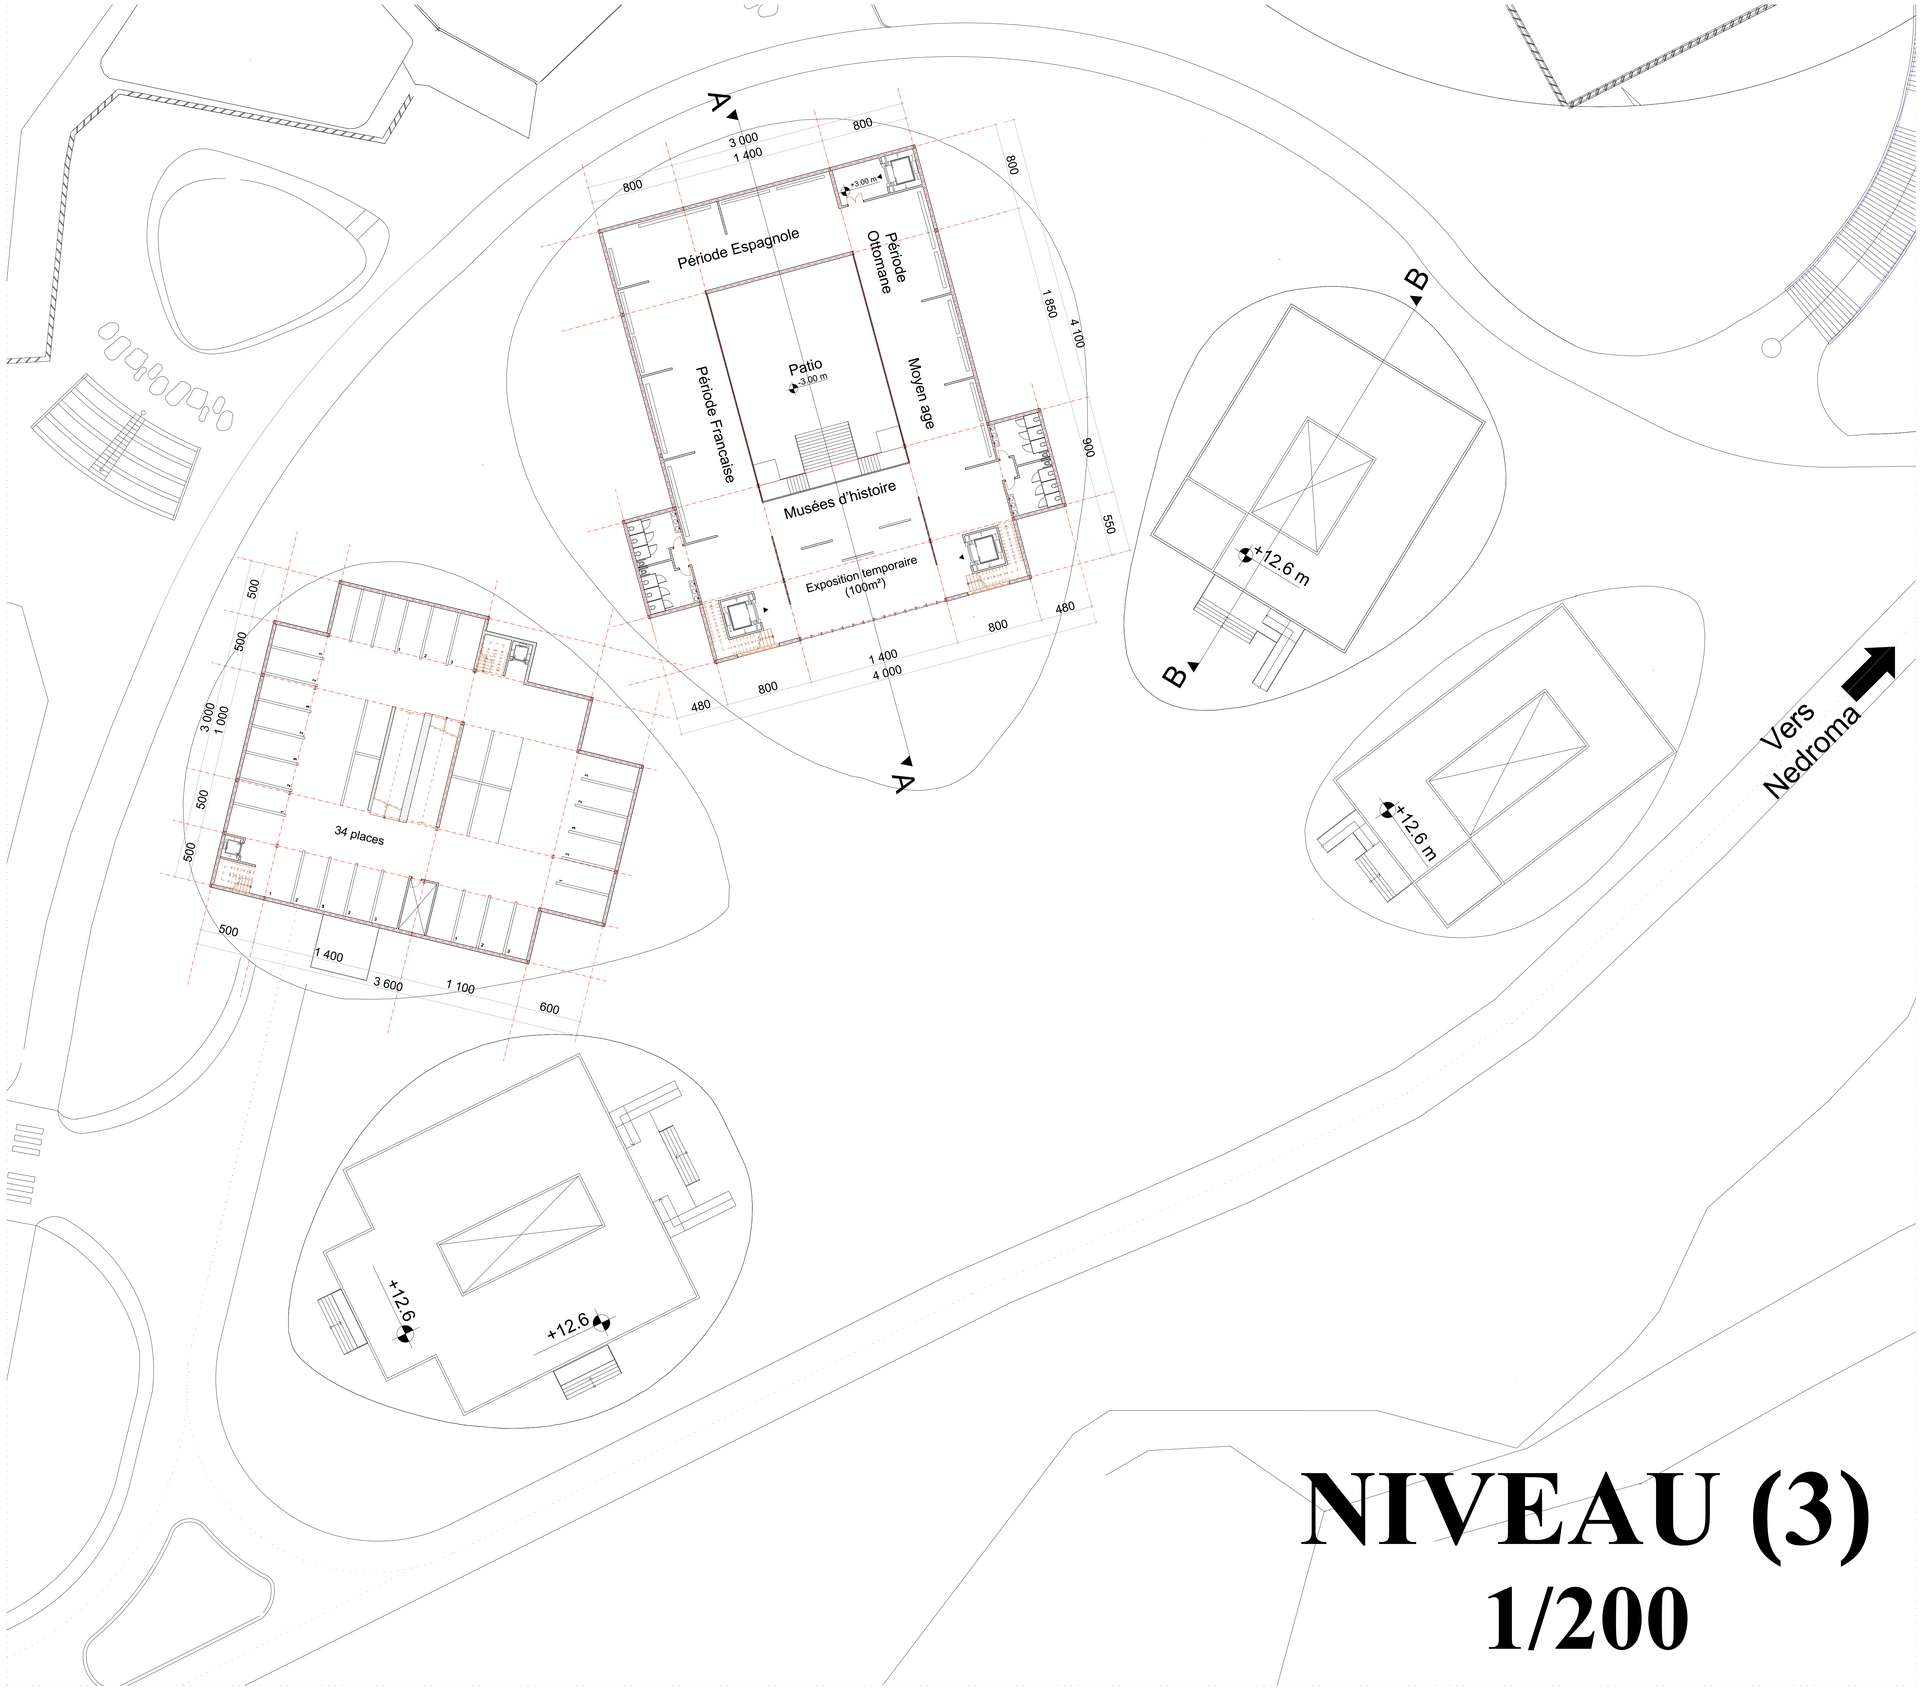

NIVEAU (3)
1/200