

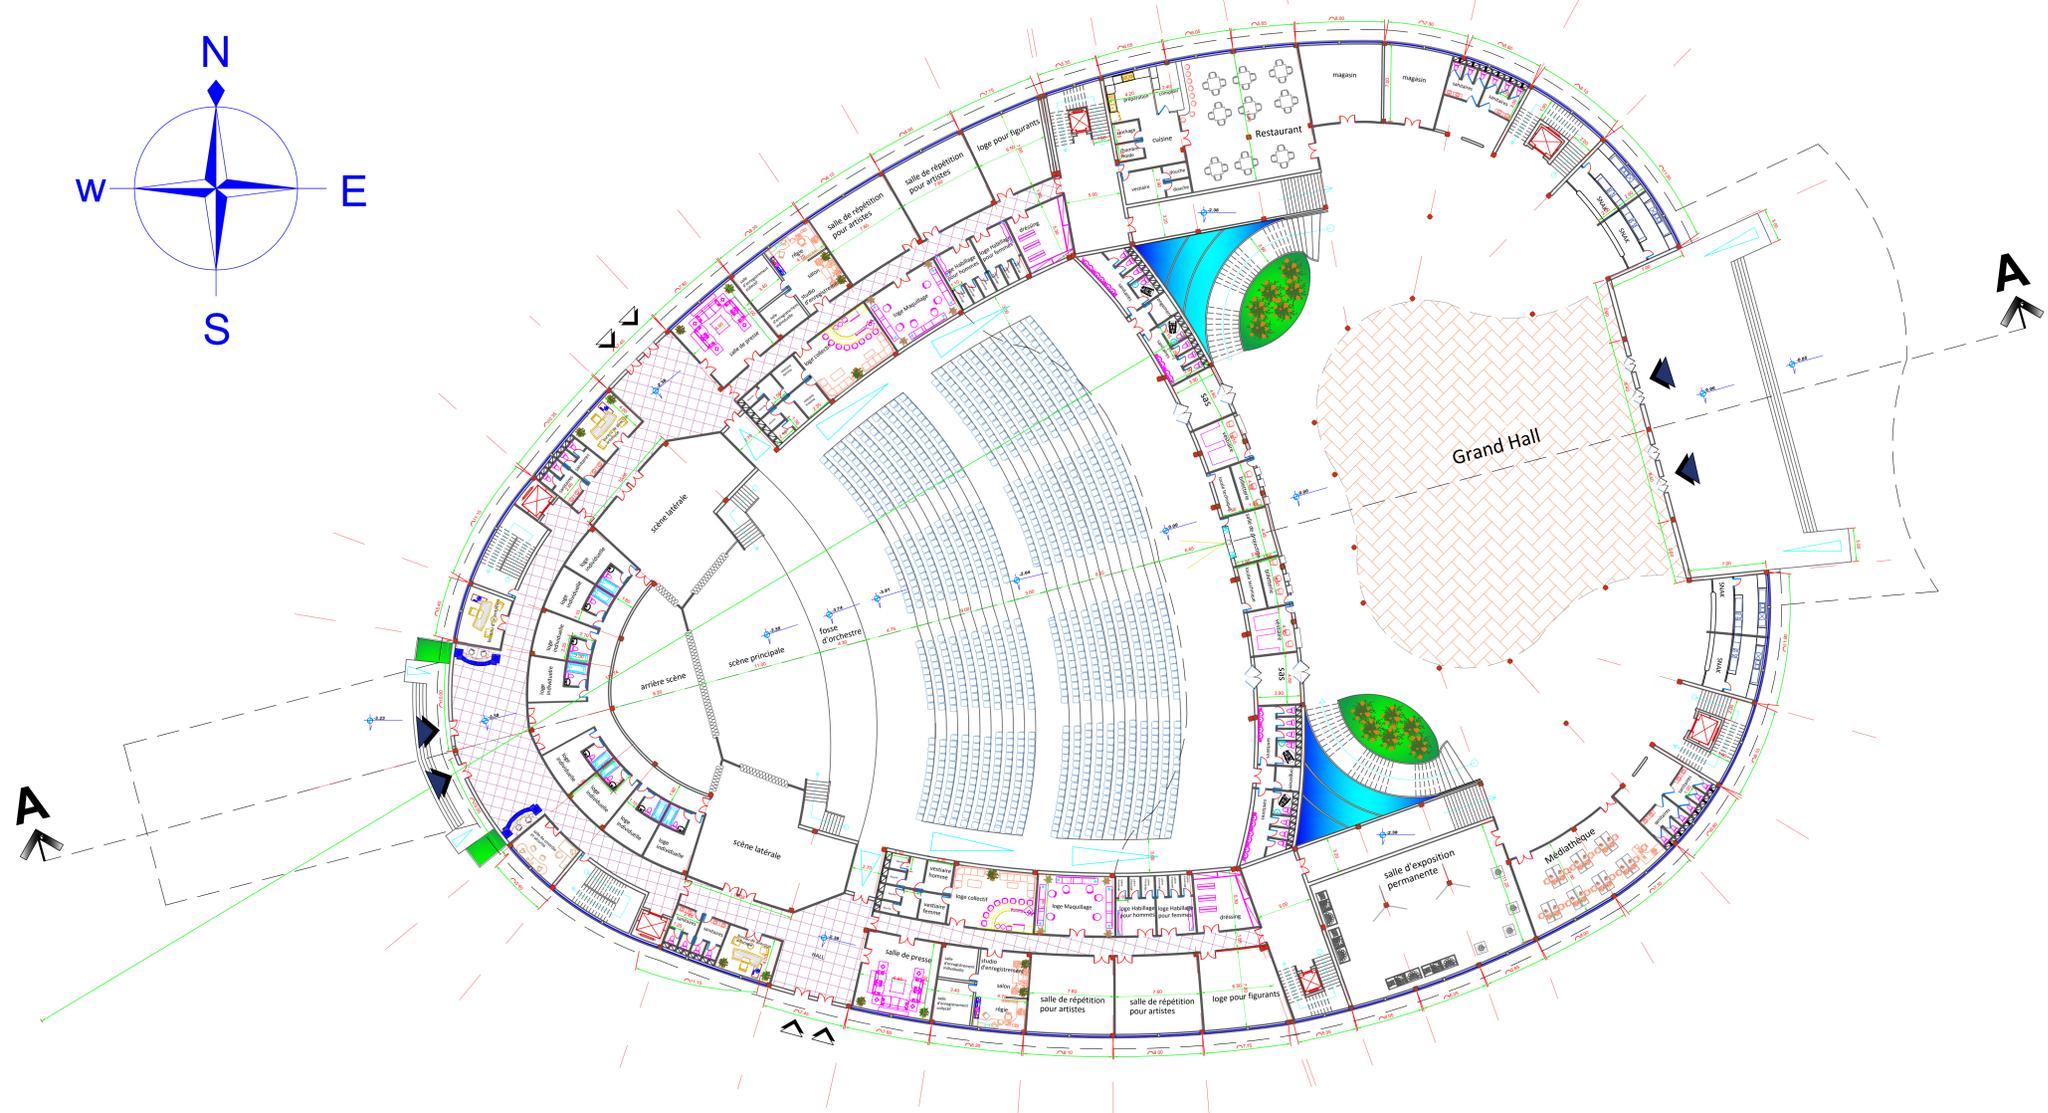


### PROGRAMME R.D.C

FONCTION	ESPACE	NOMBRE	SURFACE
ESPACE PUBLIQUE	GRAND HALL	1	1800m <sup>2</sup>
	RESTAURANT	1	200m <sup>2</sup>
	SNACK	4	25m <sup>2</sup>
	MAGASIN	2	25m <sup>2</sup>
	SALLE D'EXPOSITION	1	200m <sup>2</sup>
	MEDIATHEQUE	1	85m <sup>2</sup>
	BILLETTERIE	2	10m <sup>2</sup>
	VESTIAIRE	2	16m <sup>2</sup>
	SAS	2	16m <sup>2</sup>
	GRANDE SALLE	1	1670m <sup>2</sup>
ESPACE PRIVE	SALLE DE PROJECTION	1	18m <sup>2</sup>
	SCENE	1	330m <sup>2</sup>
	SCENE LATERALE	2	125m <sup>2</sup>
	ARRIERE SCENE	1	110m <sup>2</sup>
	LOGES INDIVIDUELLE	8	20m <sup>2</sup>
	LOGE COLLECTIVE	2	80m <sup>2</sup>
	LOGE HABILLAGES	4	25m <sup>2</sup>
	LOGE MAQUILLAGE	2	40m <sup>2</sup>
	LOGE FIGURANTS	2	45m <sup>2</sup>
	DRESSING	2	25m <sup>2</sup>
	SALLE DE REPITITION	4	70m <sup>2</sup>
	SALLE DE PRESSE	2	45m <sup>2</sup>
	SALLE D'ENREGISTREMENT	2	60m <sup>2</sup>
	SALLE D'ORIENTATION	1	18m <sup>2</sup>
	SALLE DE SECURITE	1	18m <sup>2</sup>

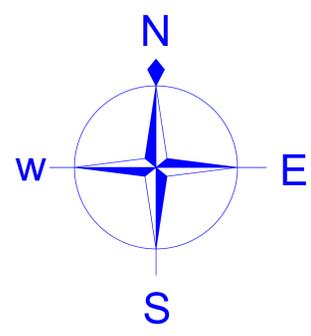


PLAN R.D.C ECH: 1/200

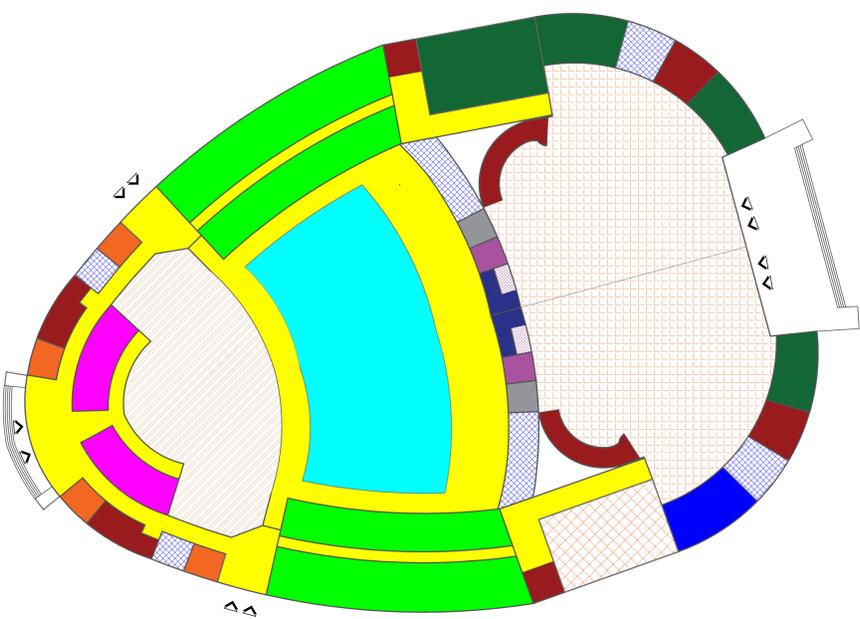

SCHEMA D'ORGANISATION SPATIALE R.D.C

- GRAND HALL
- CIRCULATION HORIZONTALE
- CIRCULATION VERTICALE
- ESPACE RESTAURATION
- LES SIEGE
- ESPACE SCENIQUE
- ESPACE ARTISTE
- LOGE INDIVIDUELLE
- ESPACE SANITAIRE
- MEDIATHEQUE
- ESPACE D'EXPOSITION
- BILLETTERIE
- VESTIAIRE
- ESPACE TECHNIQUE
- BUREAUX

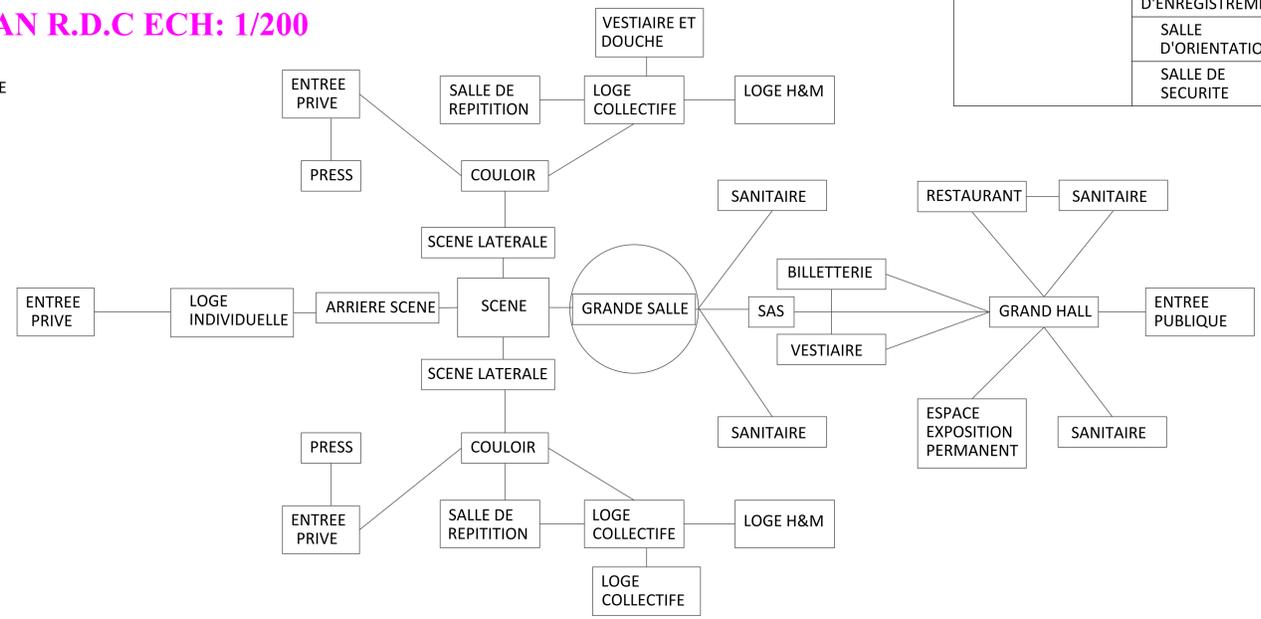

ORGANIGRAMME FONCTIONNEL R.D.C