



PROGRAMME SOUS-SOLE			
FONCTION	ESPACE	NOMBRE/CAPACITE	SURFACE
STATIONNEMENT	PARKING	140 PLACES	4250m <sup>2</sup>
ATELIER	ATELIER DE PEINTURE	1	100m <sup>2</sup>
	ATELIER DE MENUISERIE	1	160m <sup>2</sup>
	ATELIER DE POTERIE	1	125m <sup>2</sup>
	ATELIER DE SCULPTURE	1	70m <sup>2</sup>
	ATELIER MECANIQUE	1	70m <sup>2</sup>
	ATELIER DE COUTURE	1	125m <sup>2</sup>
	ATELIER DE COSTUME	1	160m <sup>2</sup>
	ATELIER DE TRAVAILLE ARTISANAL	1	100m <sup>2</sup>
TECHNIQUE	DEPOT	8	40m <sup>2</sup>
	SANITAIRES	1	25m <sup>2</sup>
	BLANCHISSERIE	1	20m <sup>2</sup>
	BACHE A EAUX	1	10m <sup>2</sup>
	LOCALE DE CLIMATISATION	1	20m <sup>2</sup>
	LOCALE TECHNIQUE	1	15m <sup>2</sup>

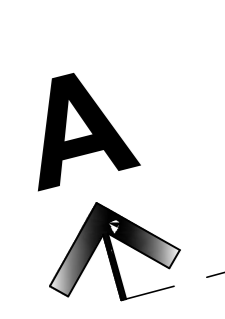


PLAN SOUS-SOLE ECH: 1/200

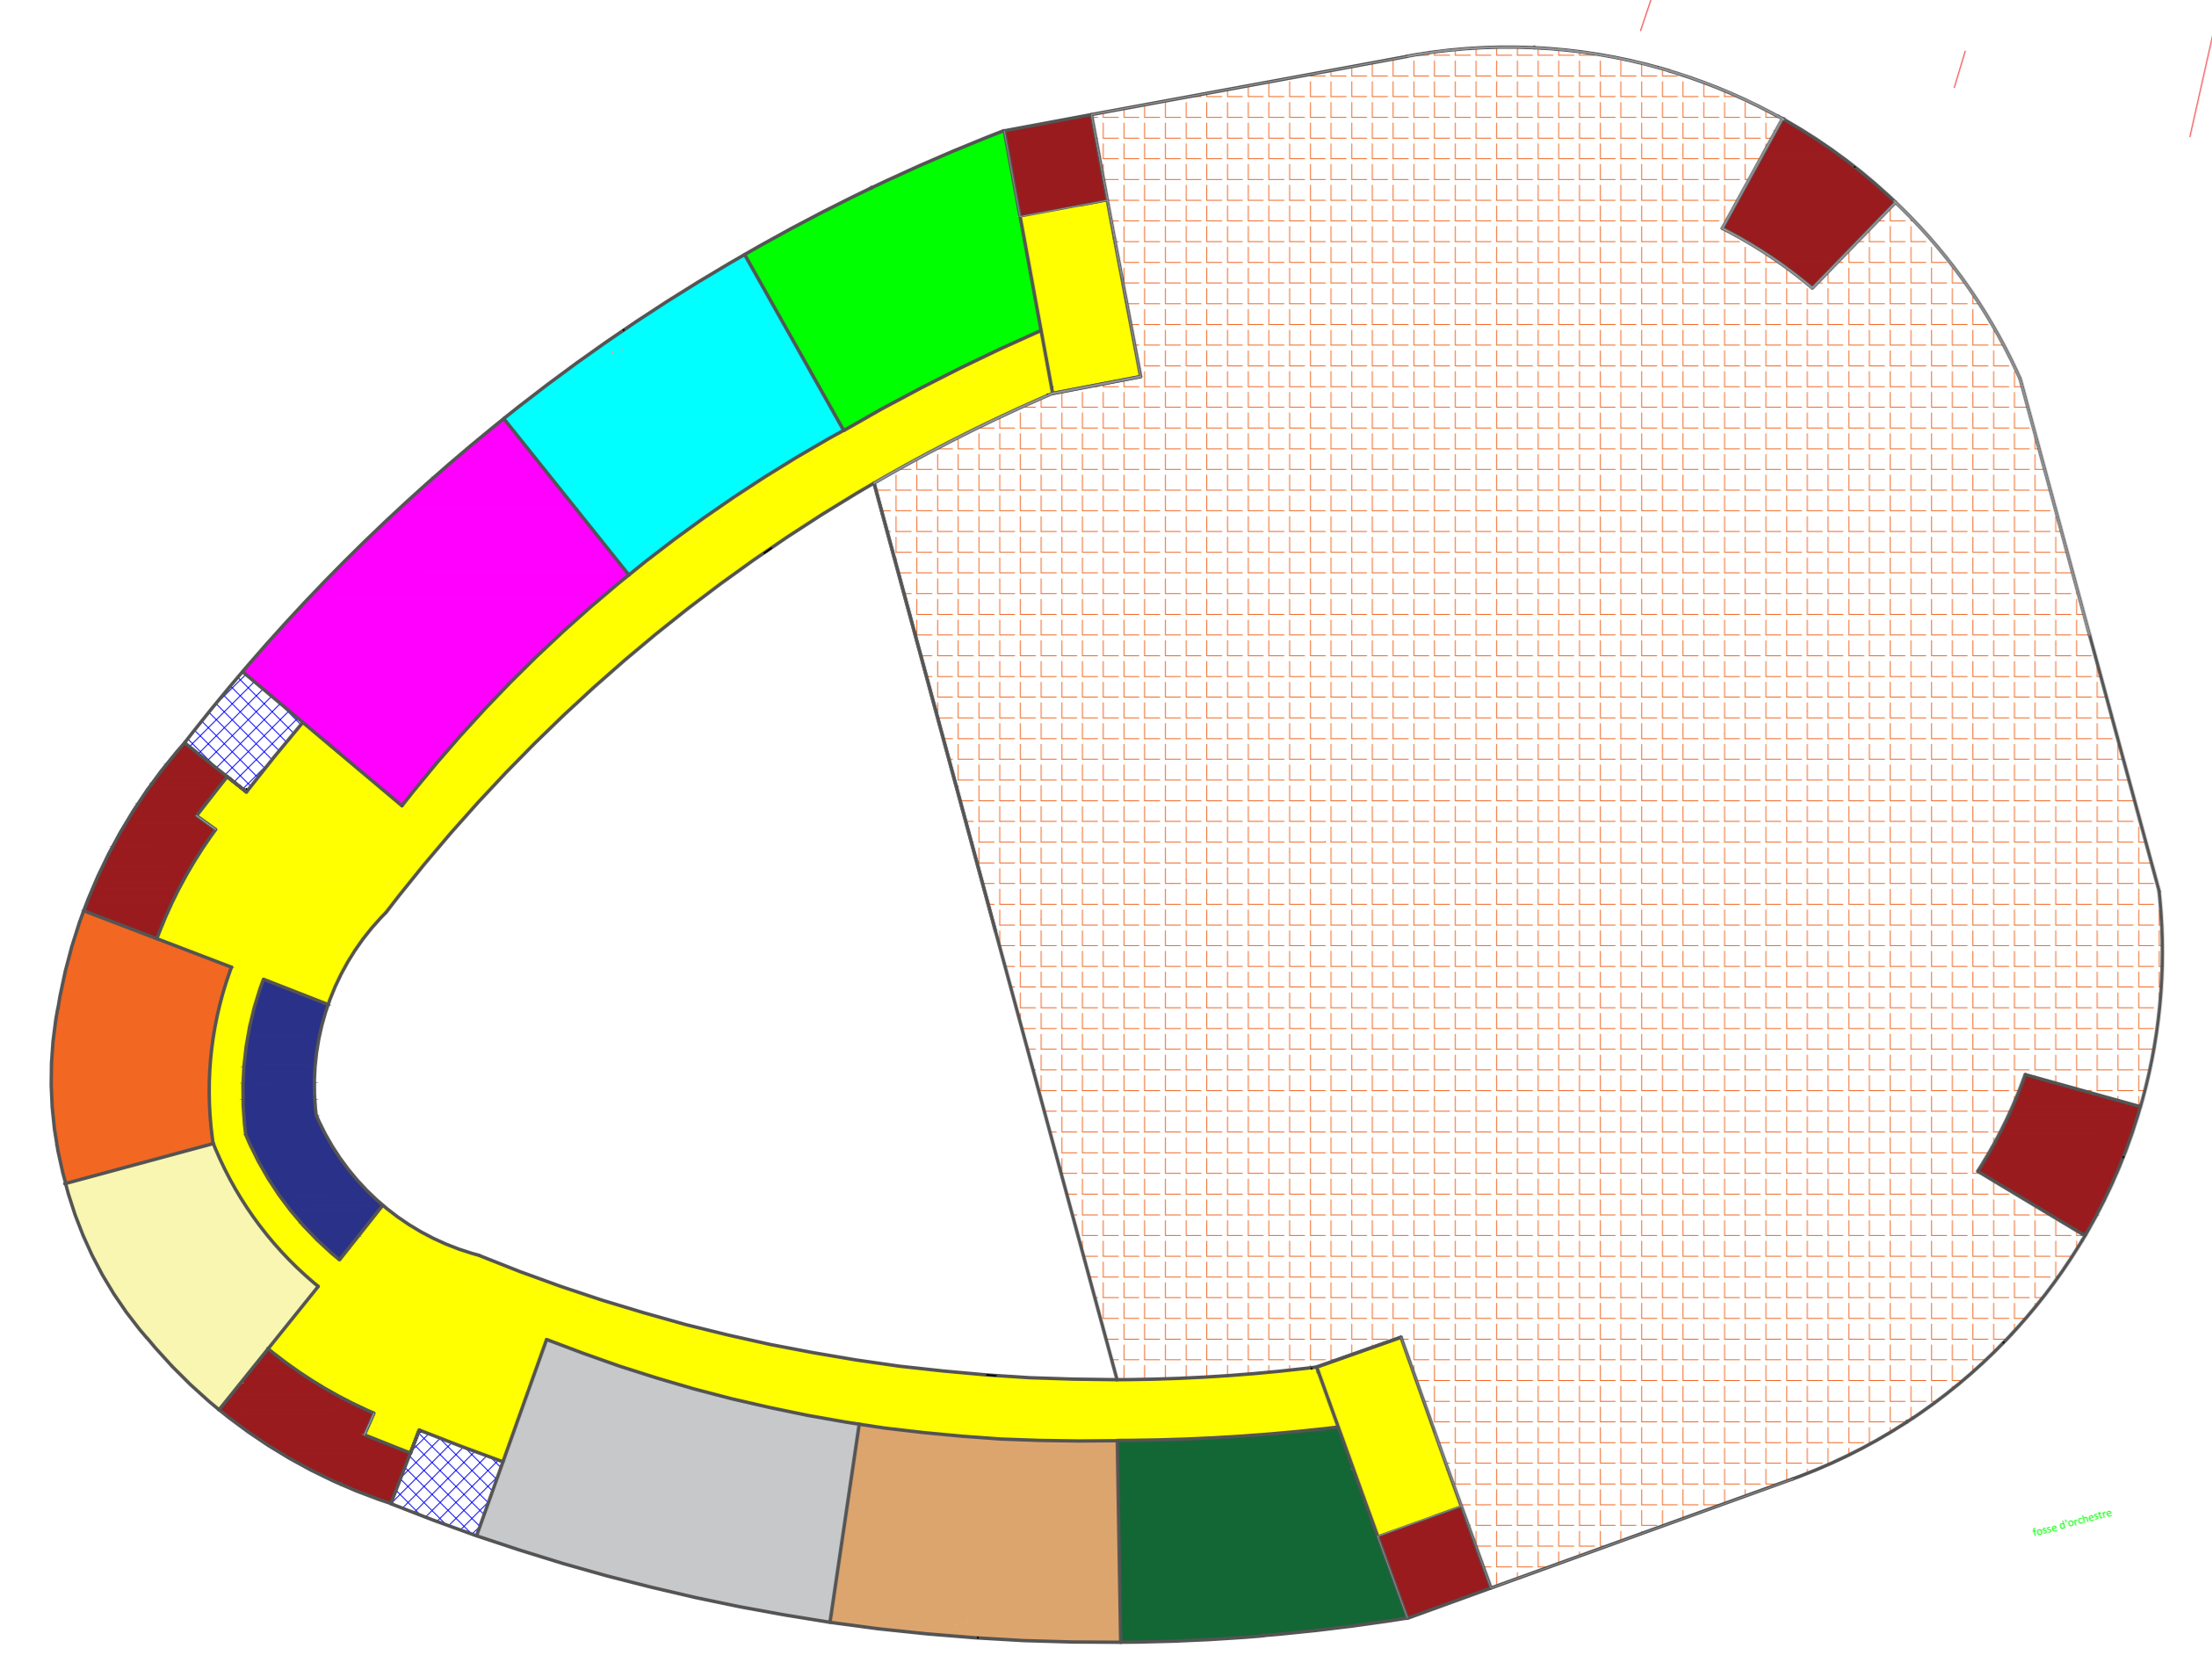

SCHEMA D'ORGANISATION SPATIALE SOUS-SOL

- PARKING
- CIRCULATION HORIZONTALE
- CIRCULATION VERTICALE
- ATELIER DE POTERIE
- ATELIER DE MENUISERIE
- ATELIER DE POTERIE
- ESPACE SANITAIRE
- ATELIER DE SCULPTURE
- ATELIER MECANIQUE
- ATELIER DE COUTURE
- ATELIER DE COSTUME
- ATELIER DE TRAVAILLE ARTISANAL
- ESPACE TECHNIQUE

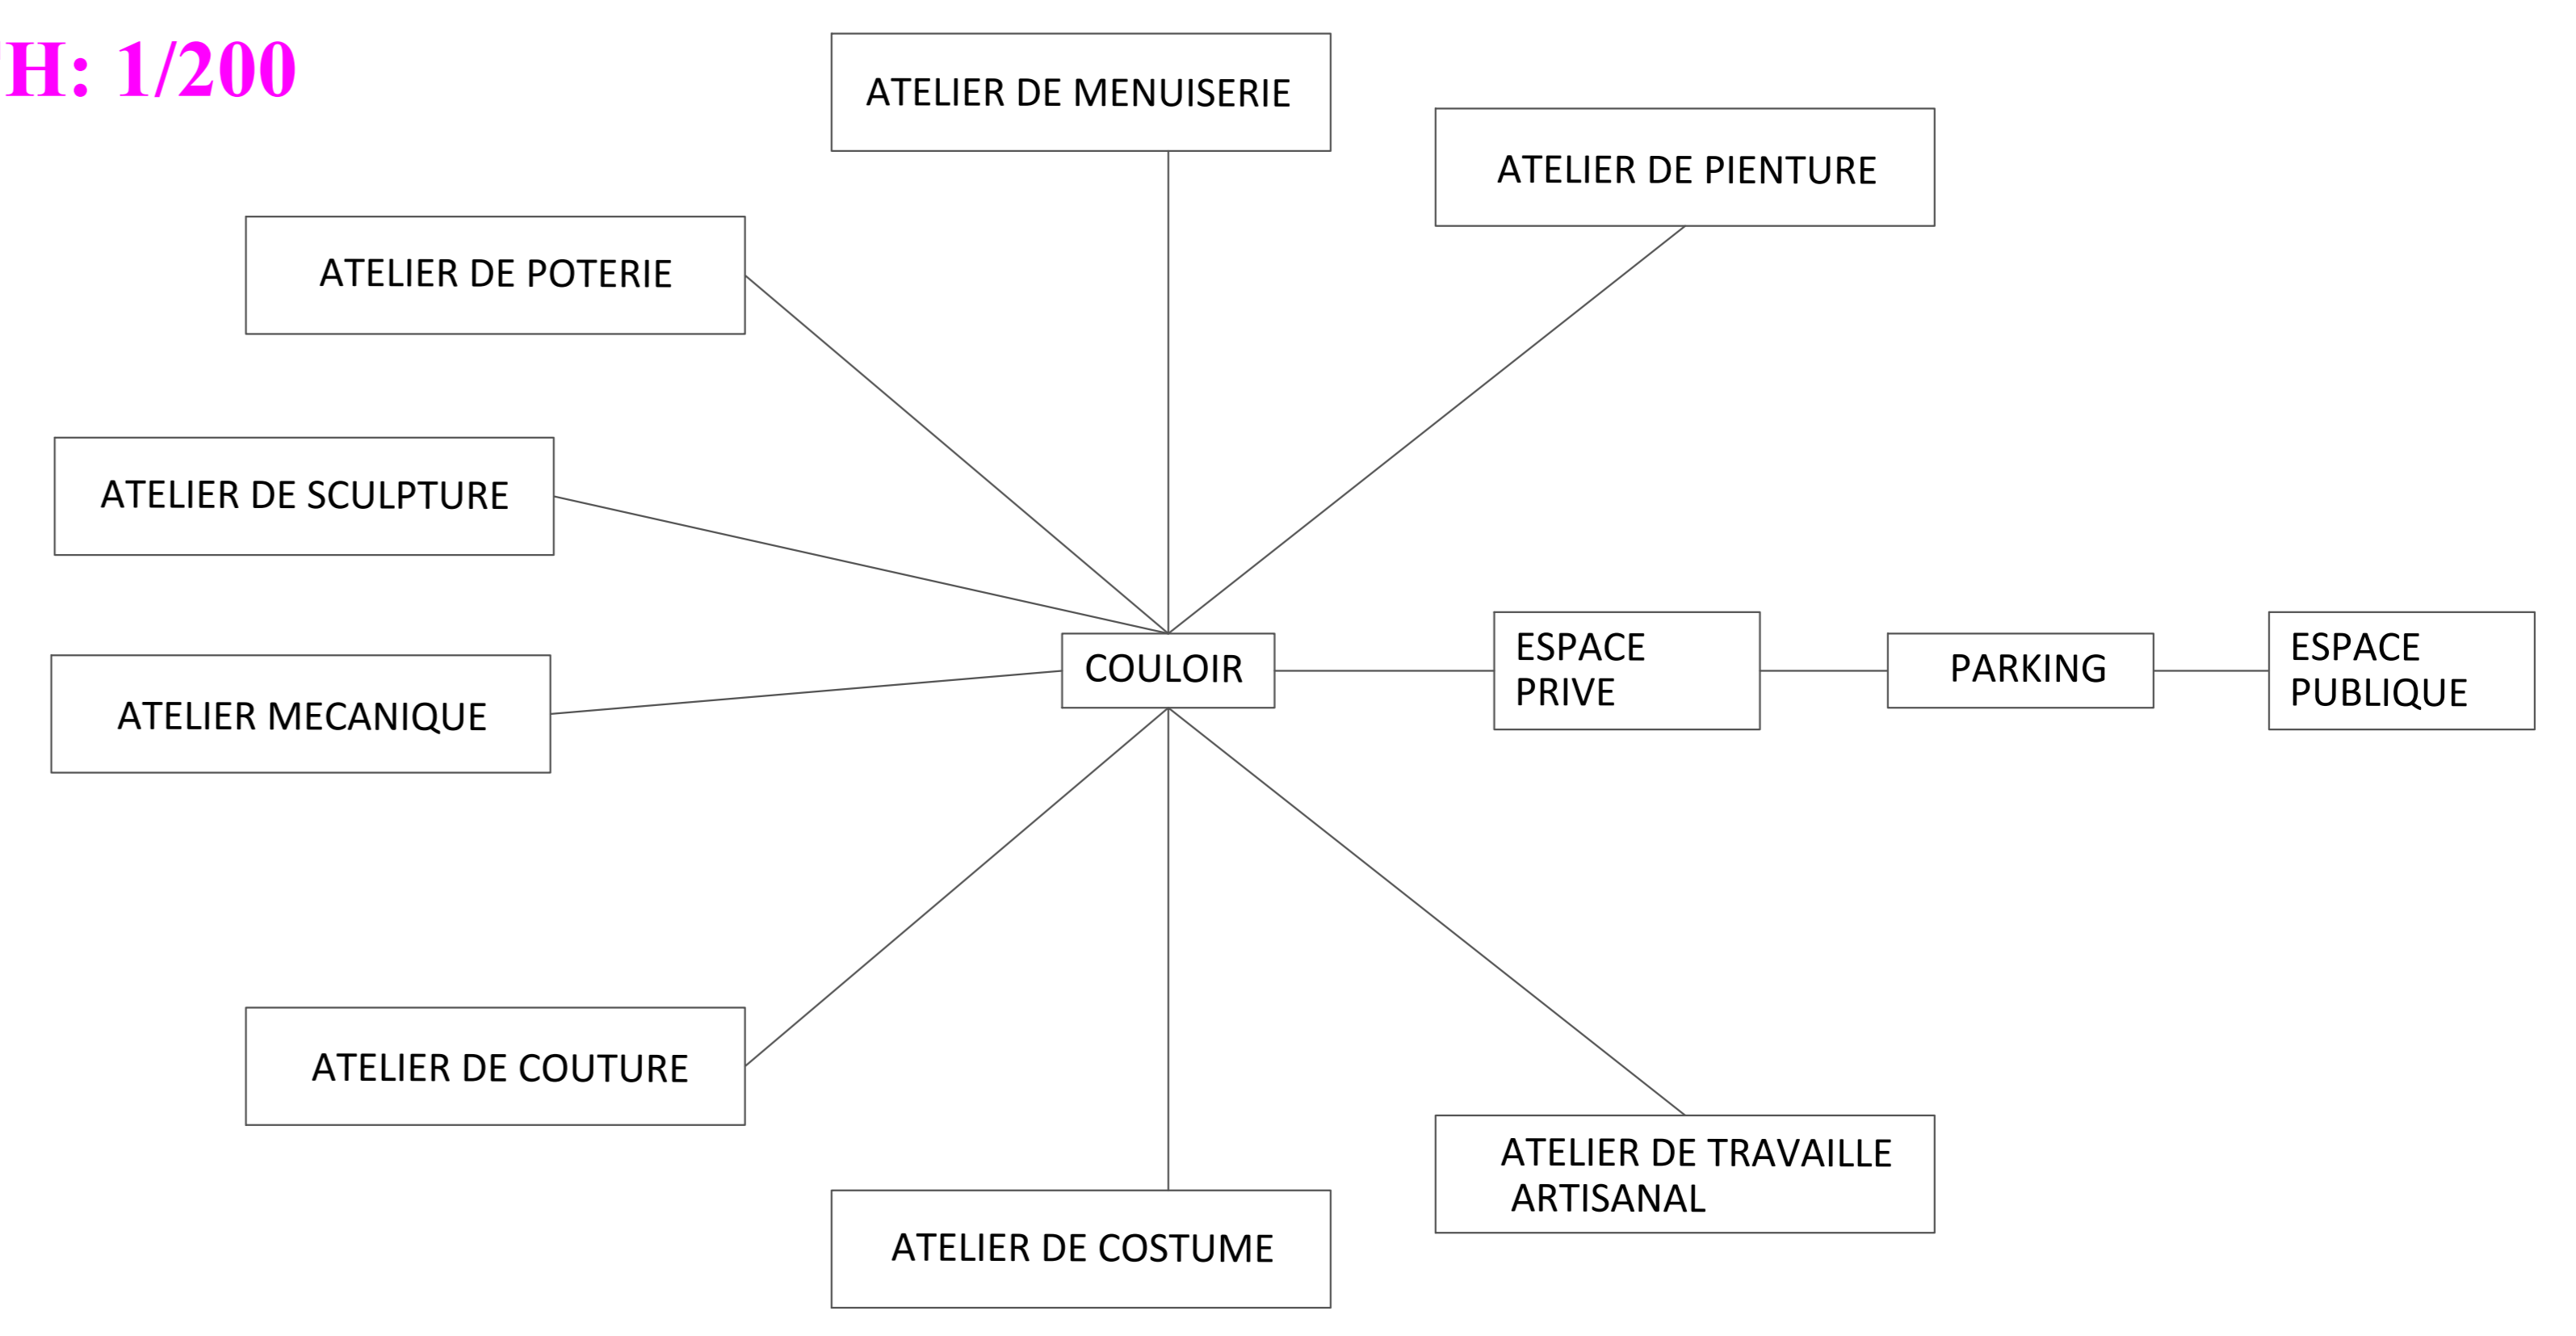

ORGANIGRAMME FONCTIONNEL SOUS-SOL