

Production
architecturale
graphique




RN61

Voie mécanique principale



Accès mécanique

Voie mécanique secondaire

Projet: Centre de loisir sportif		
Master 2 05/09/2020	Plan de masse	Megaiz Wissam Ech: 1/200

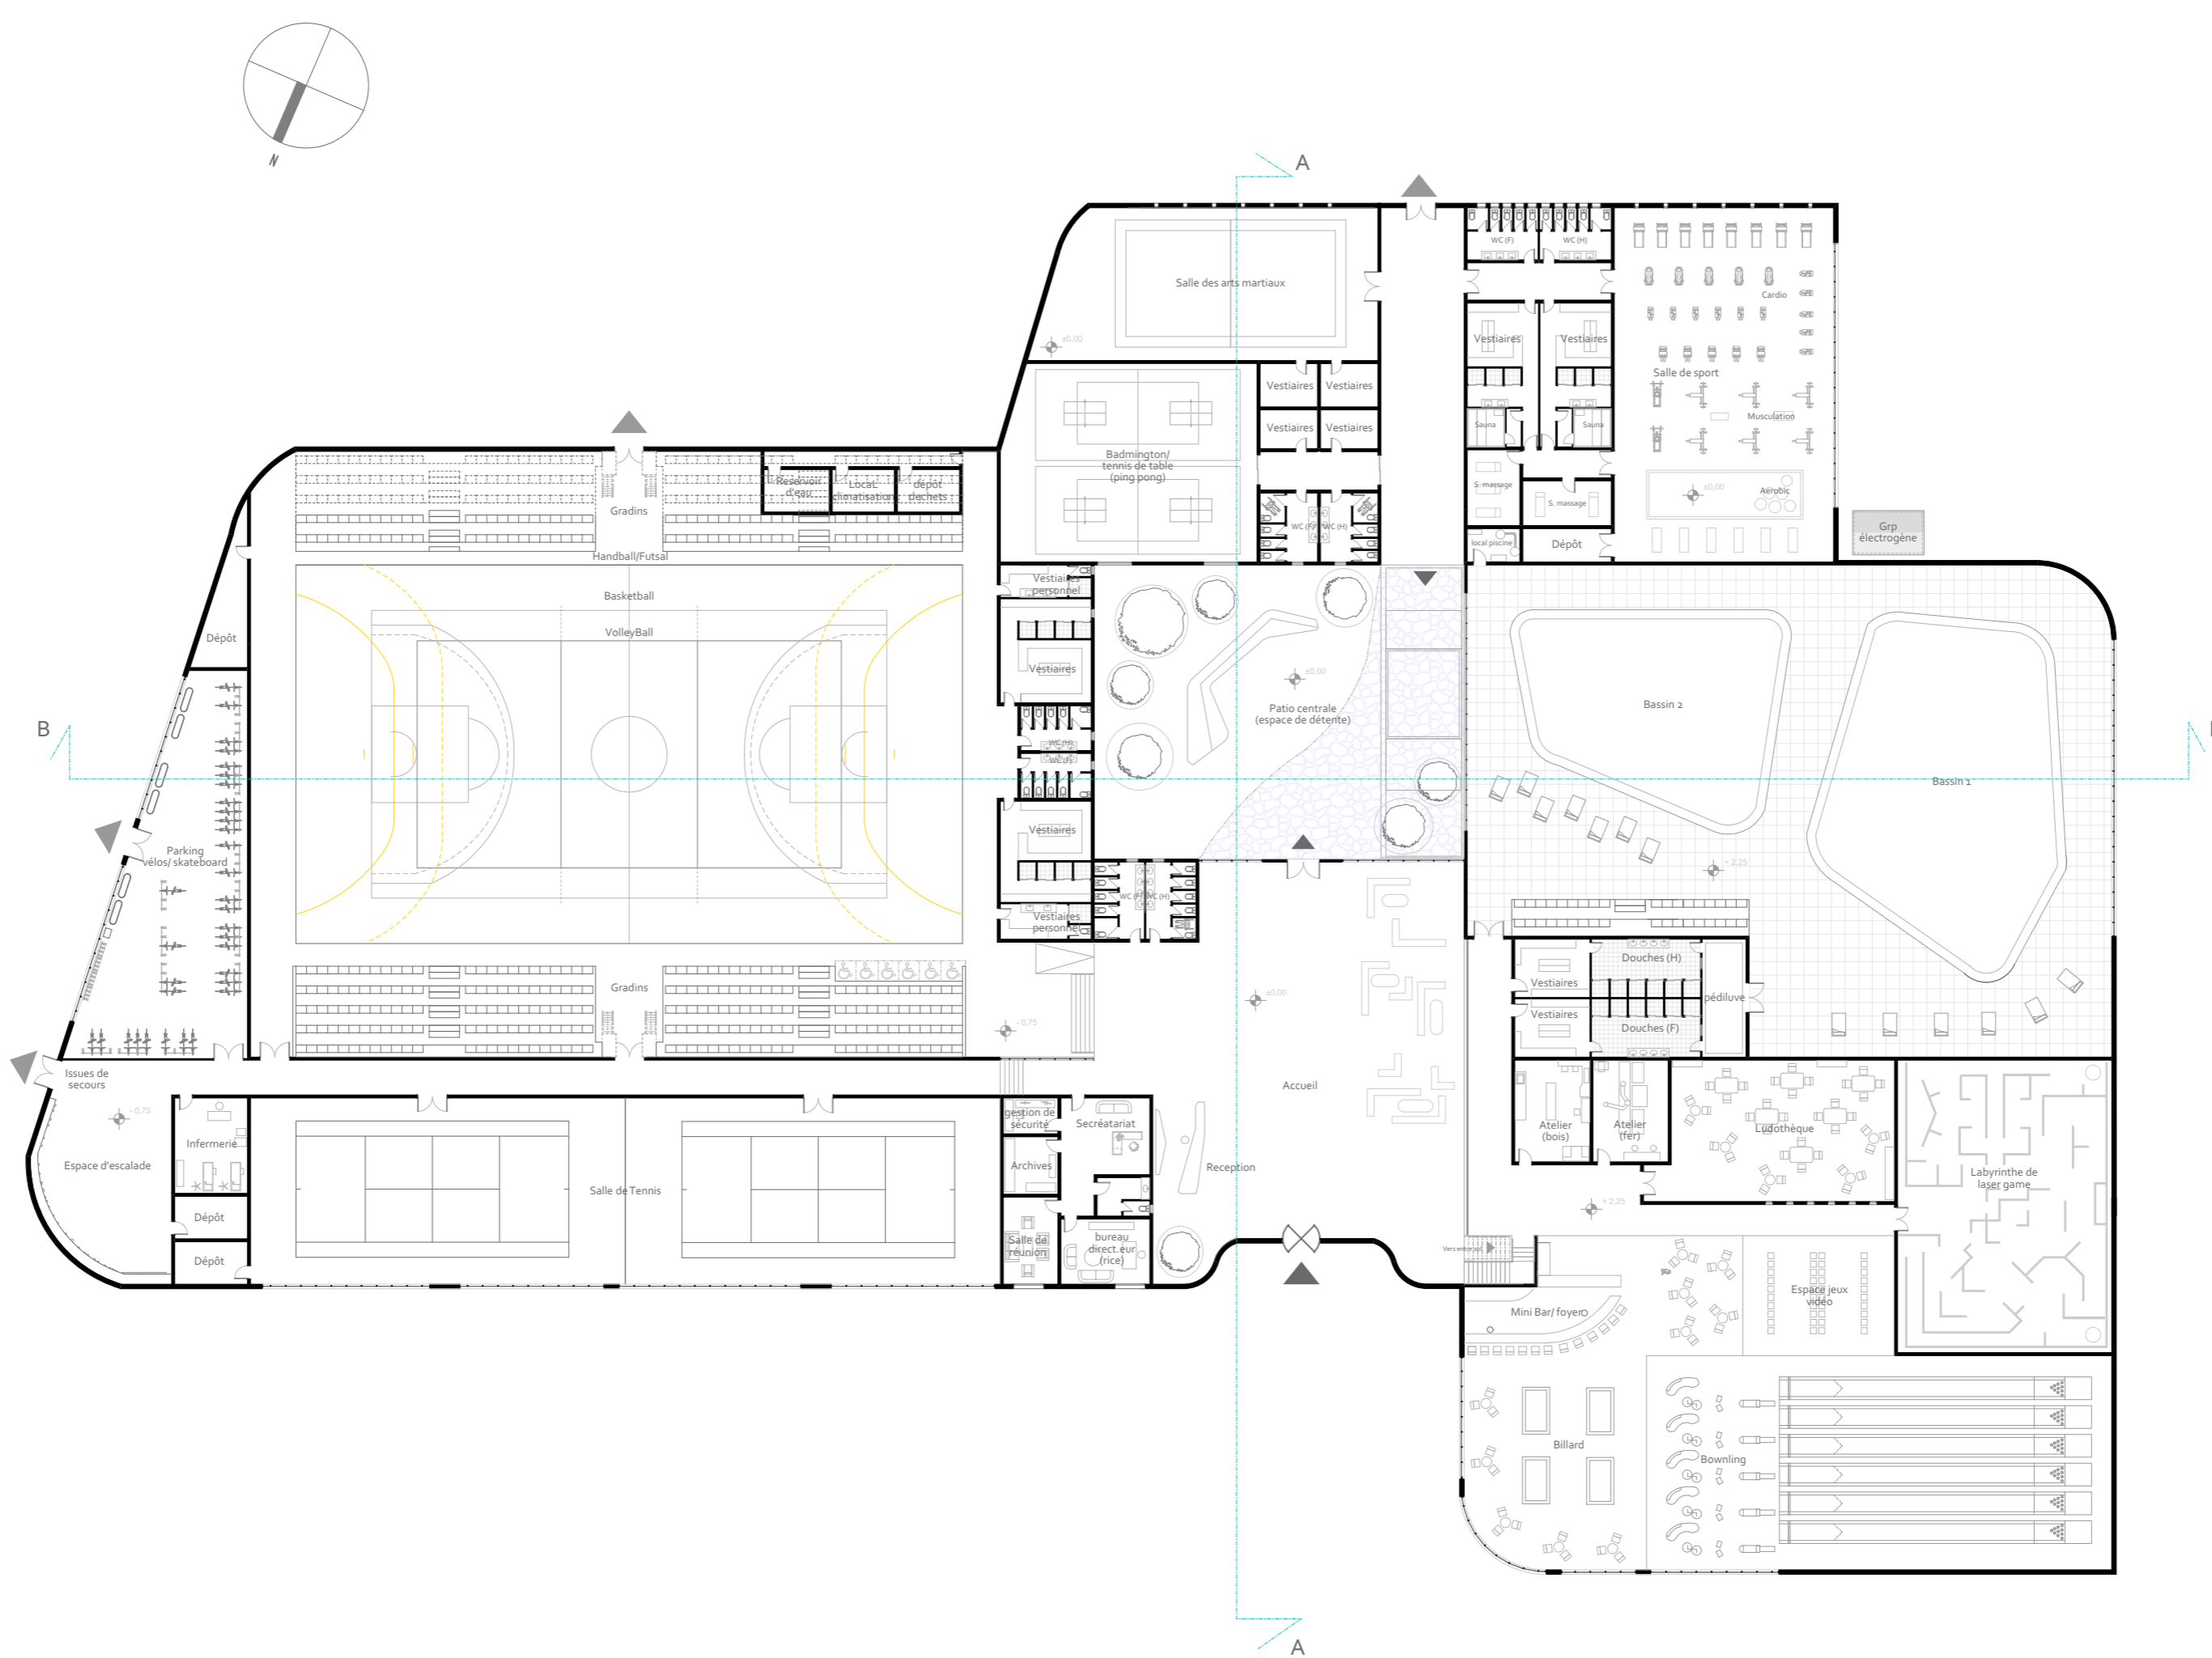

Plan RDC

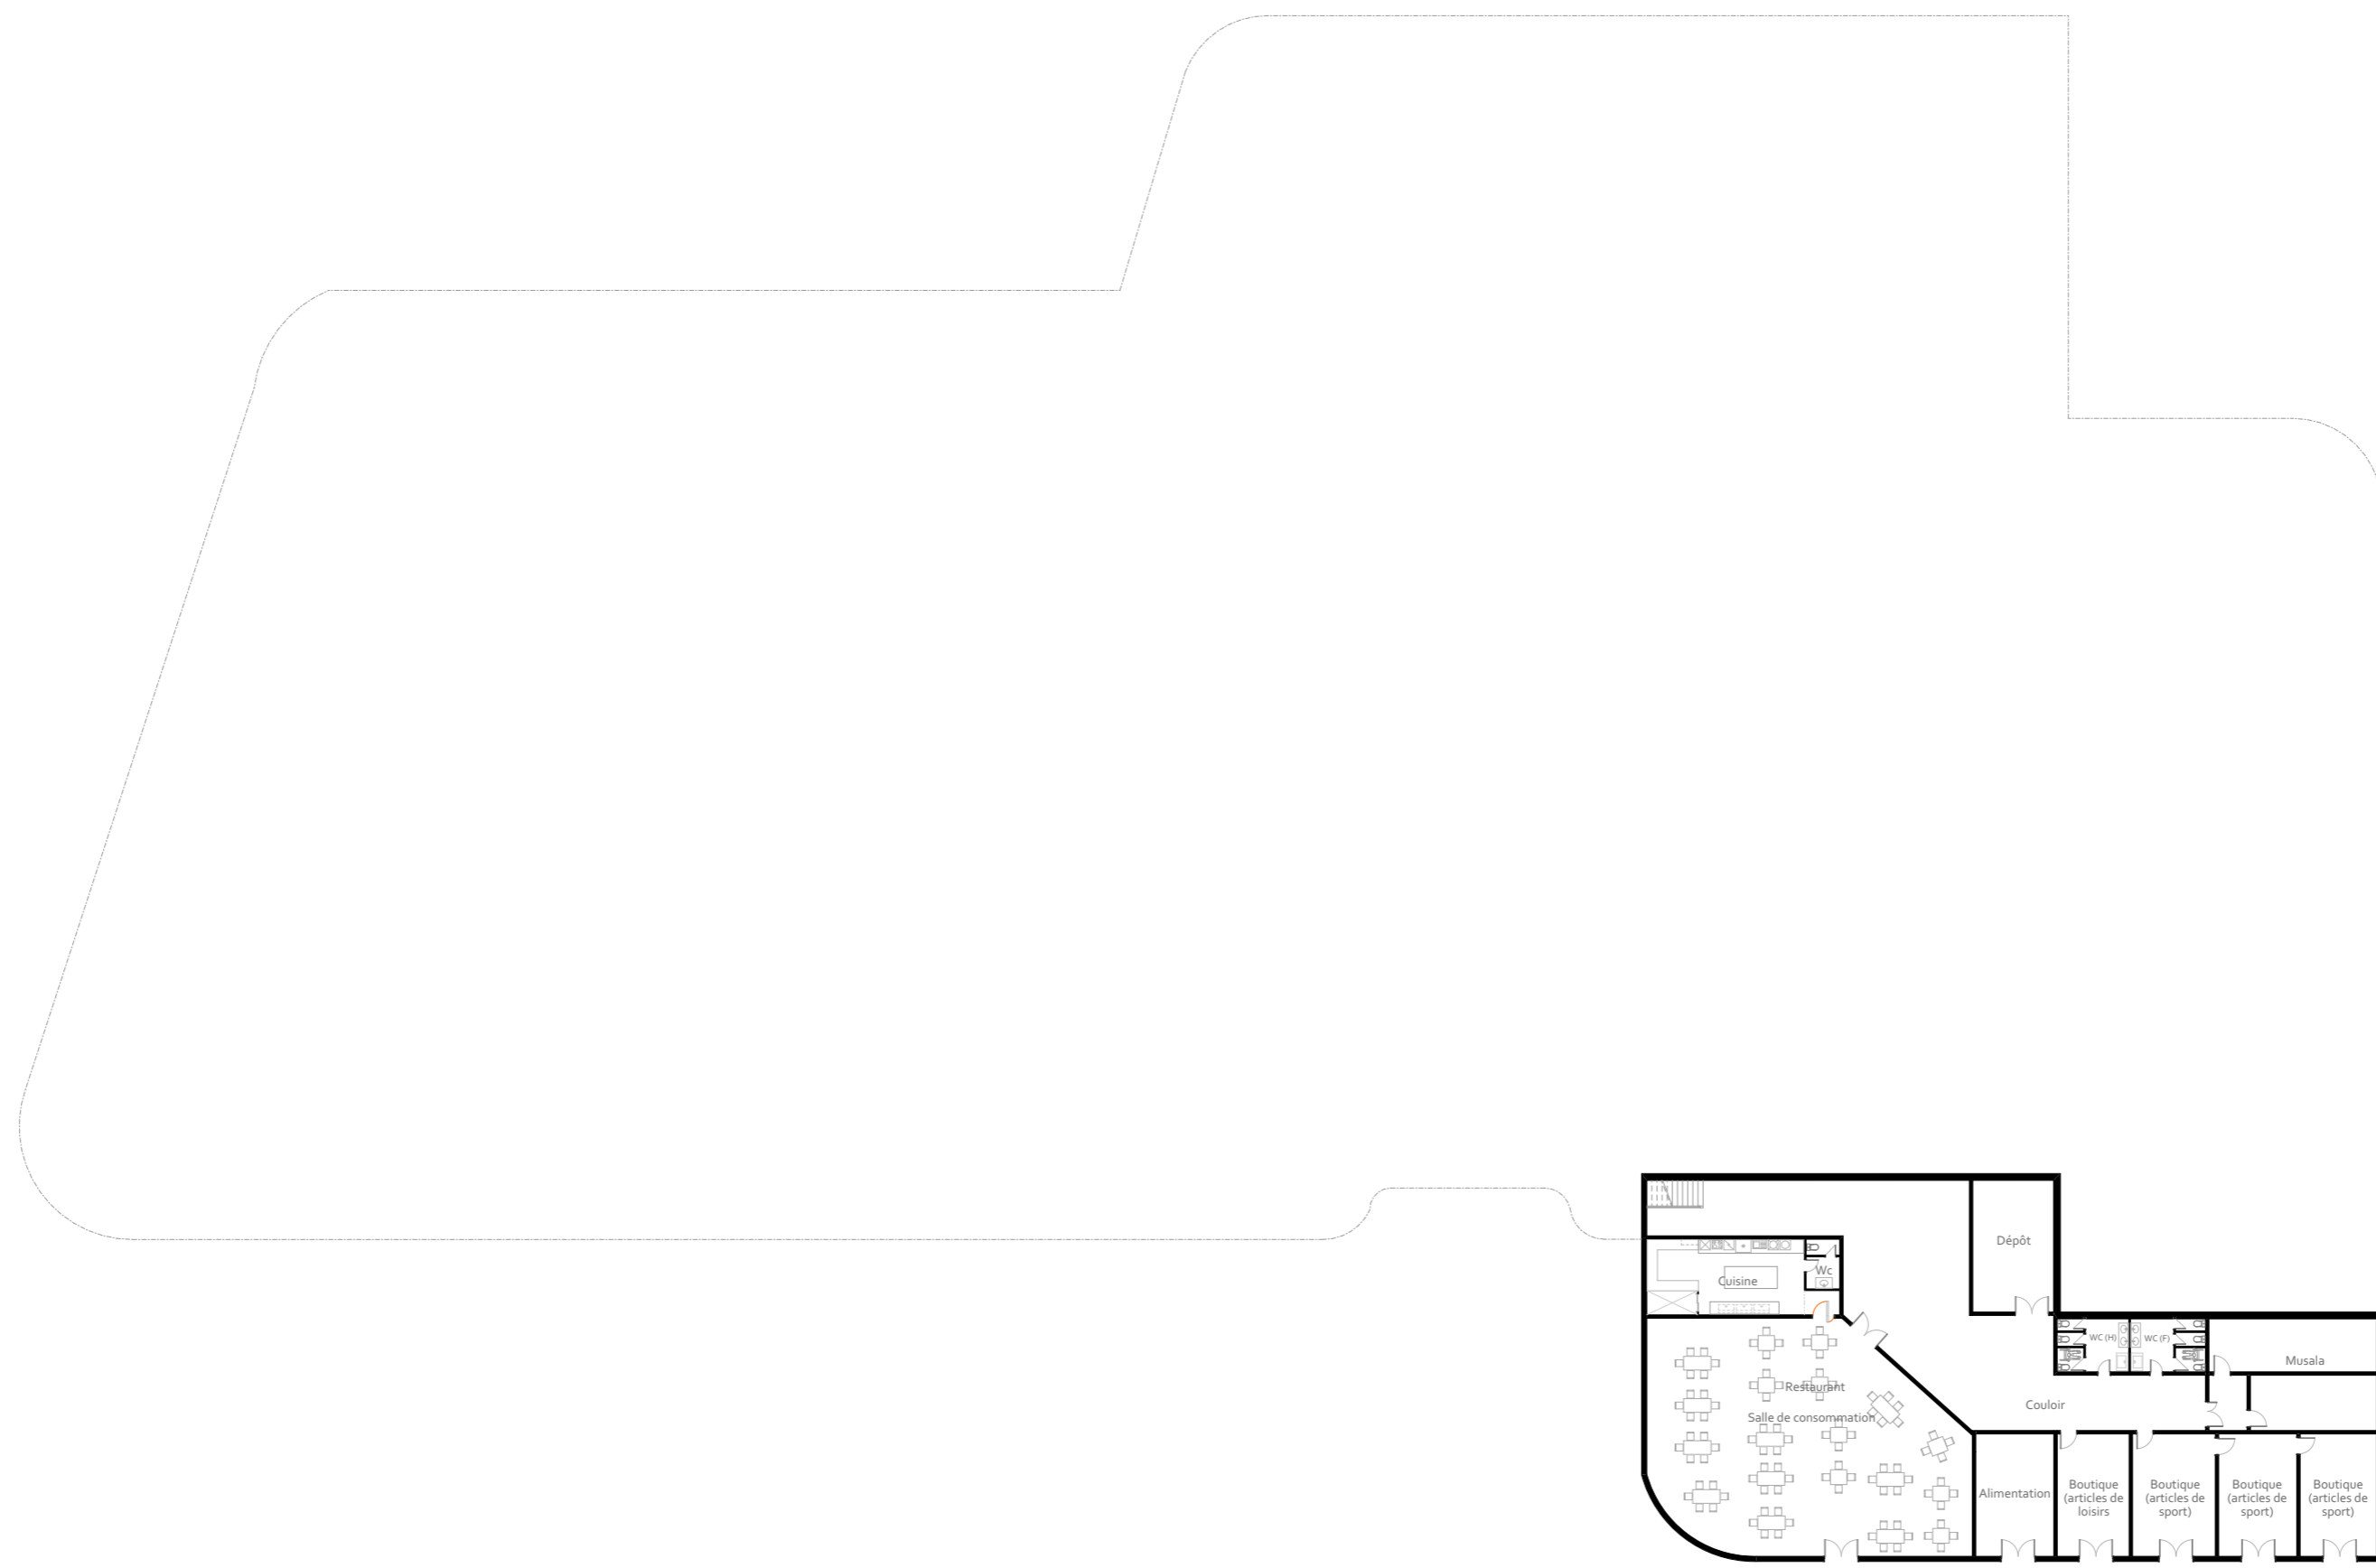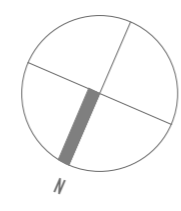

Plan Sous-sol




Projet: Centre de loisir sportif




Master 2
05/09/2020

Plan sous-sol

Megaiz Wissem
Ech: 1/100

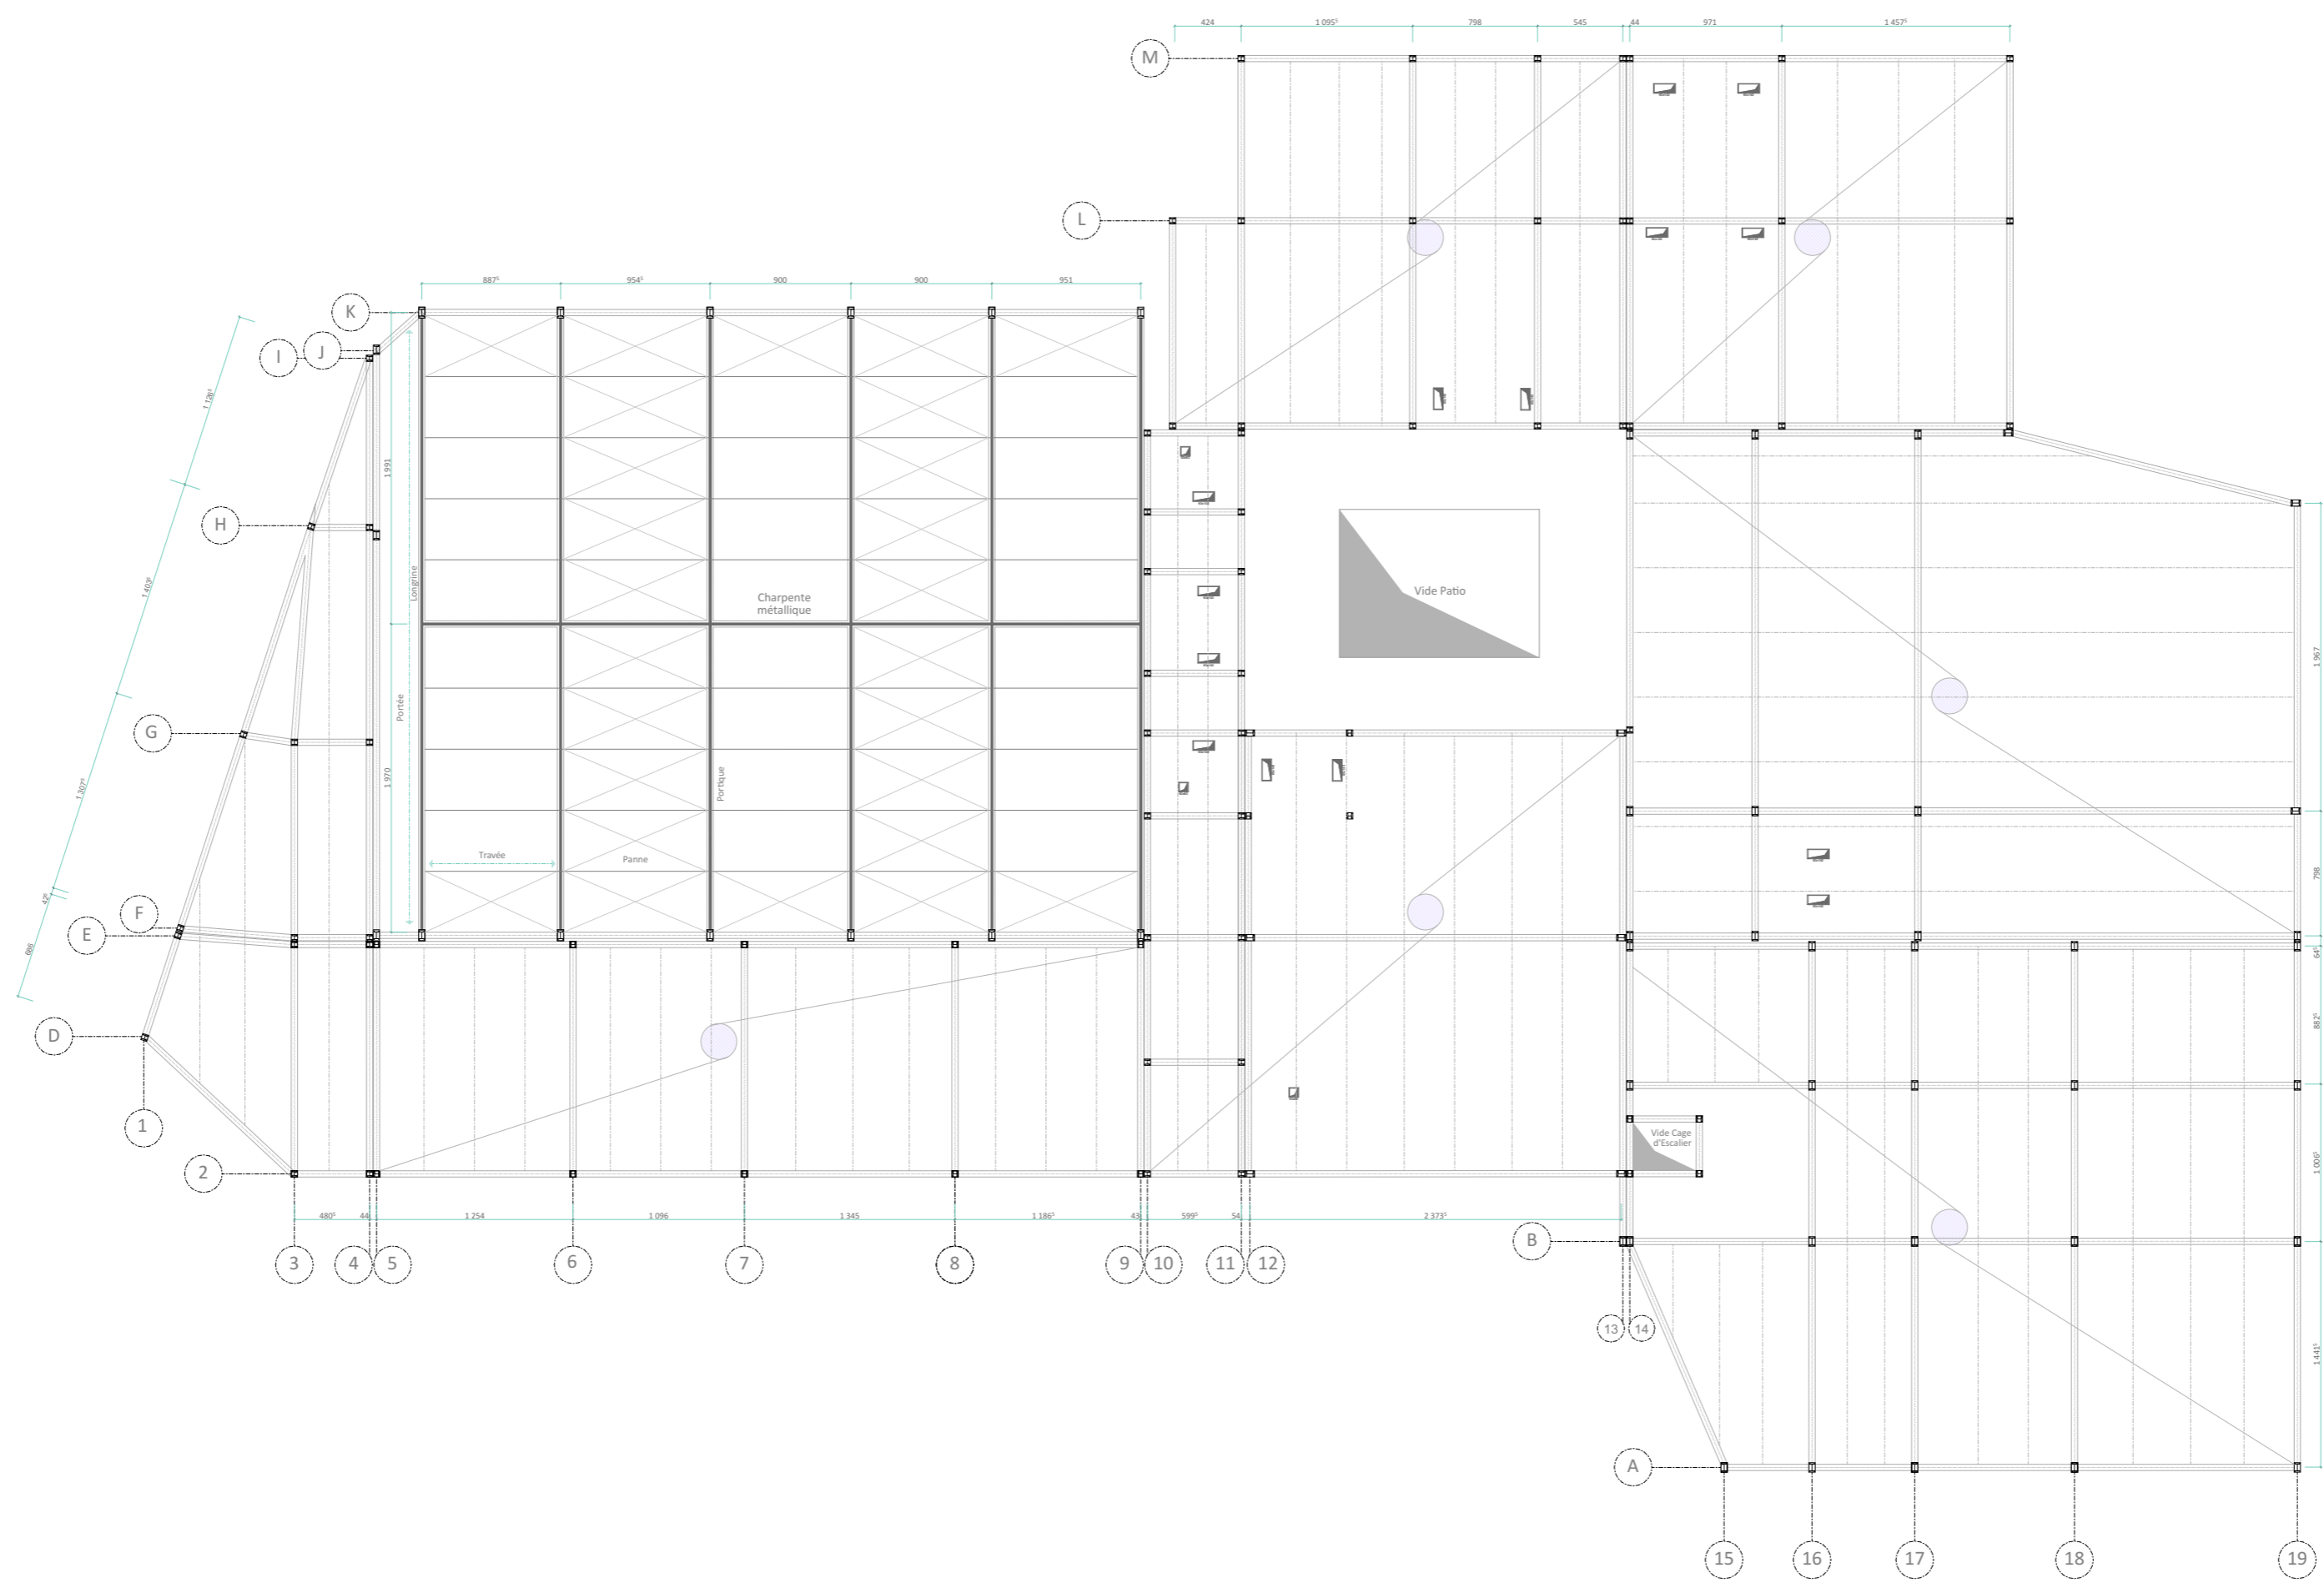

Plan de Structure

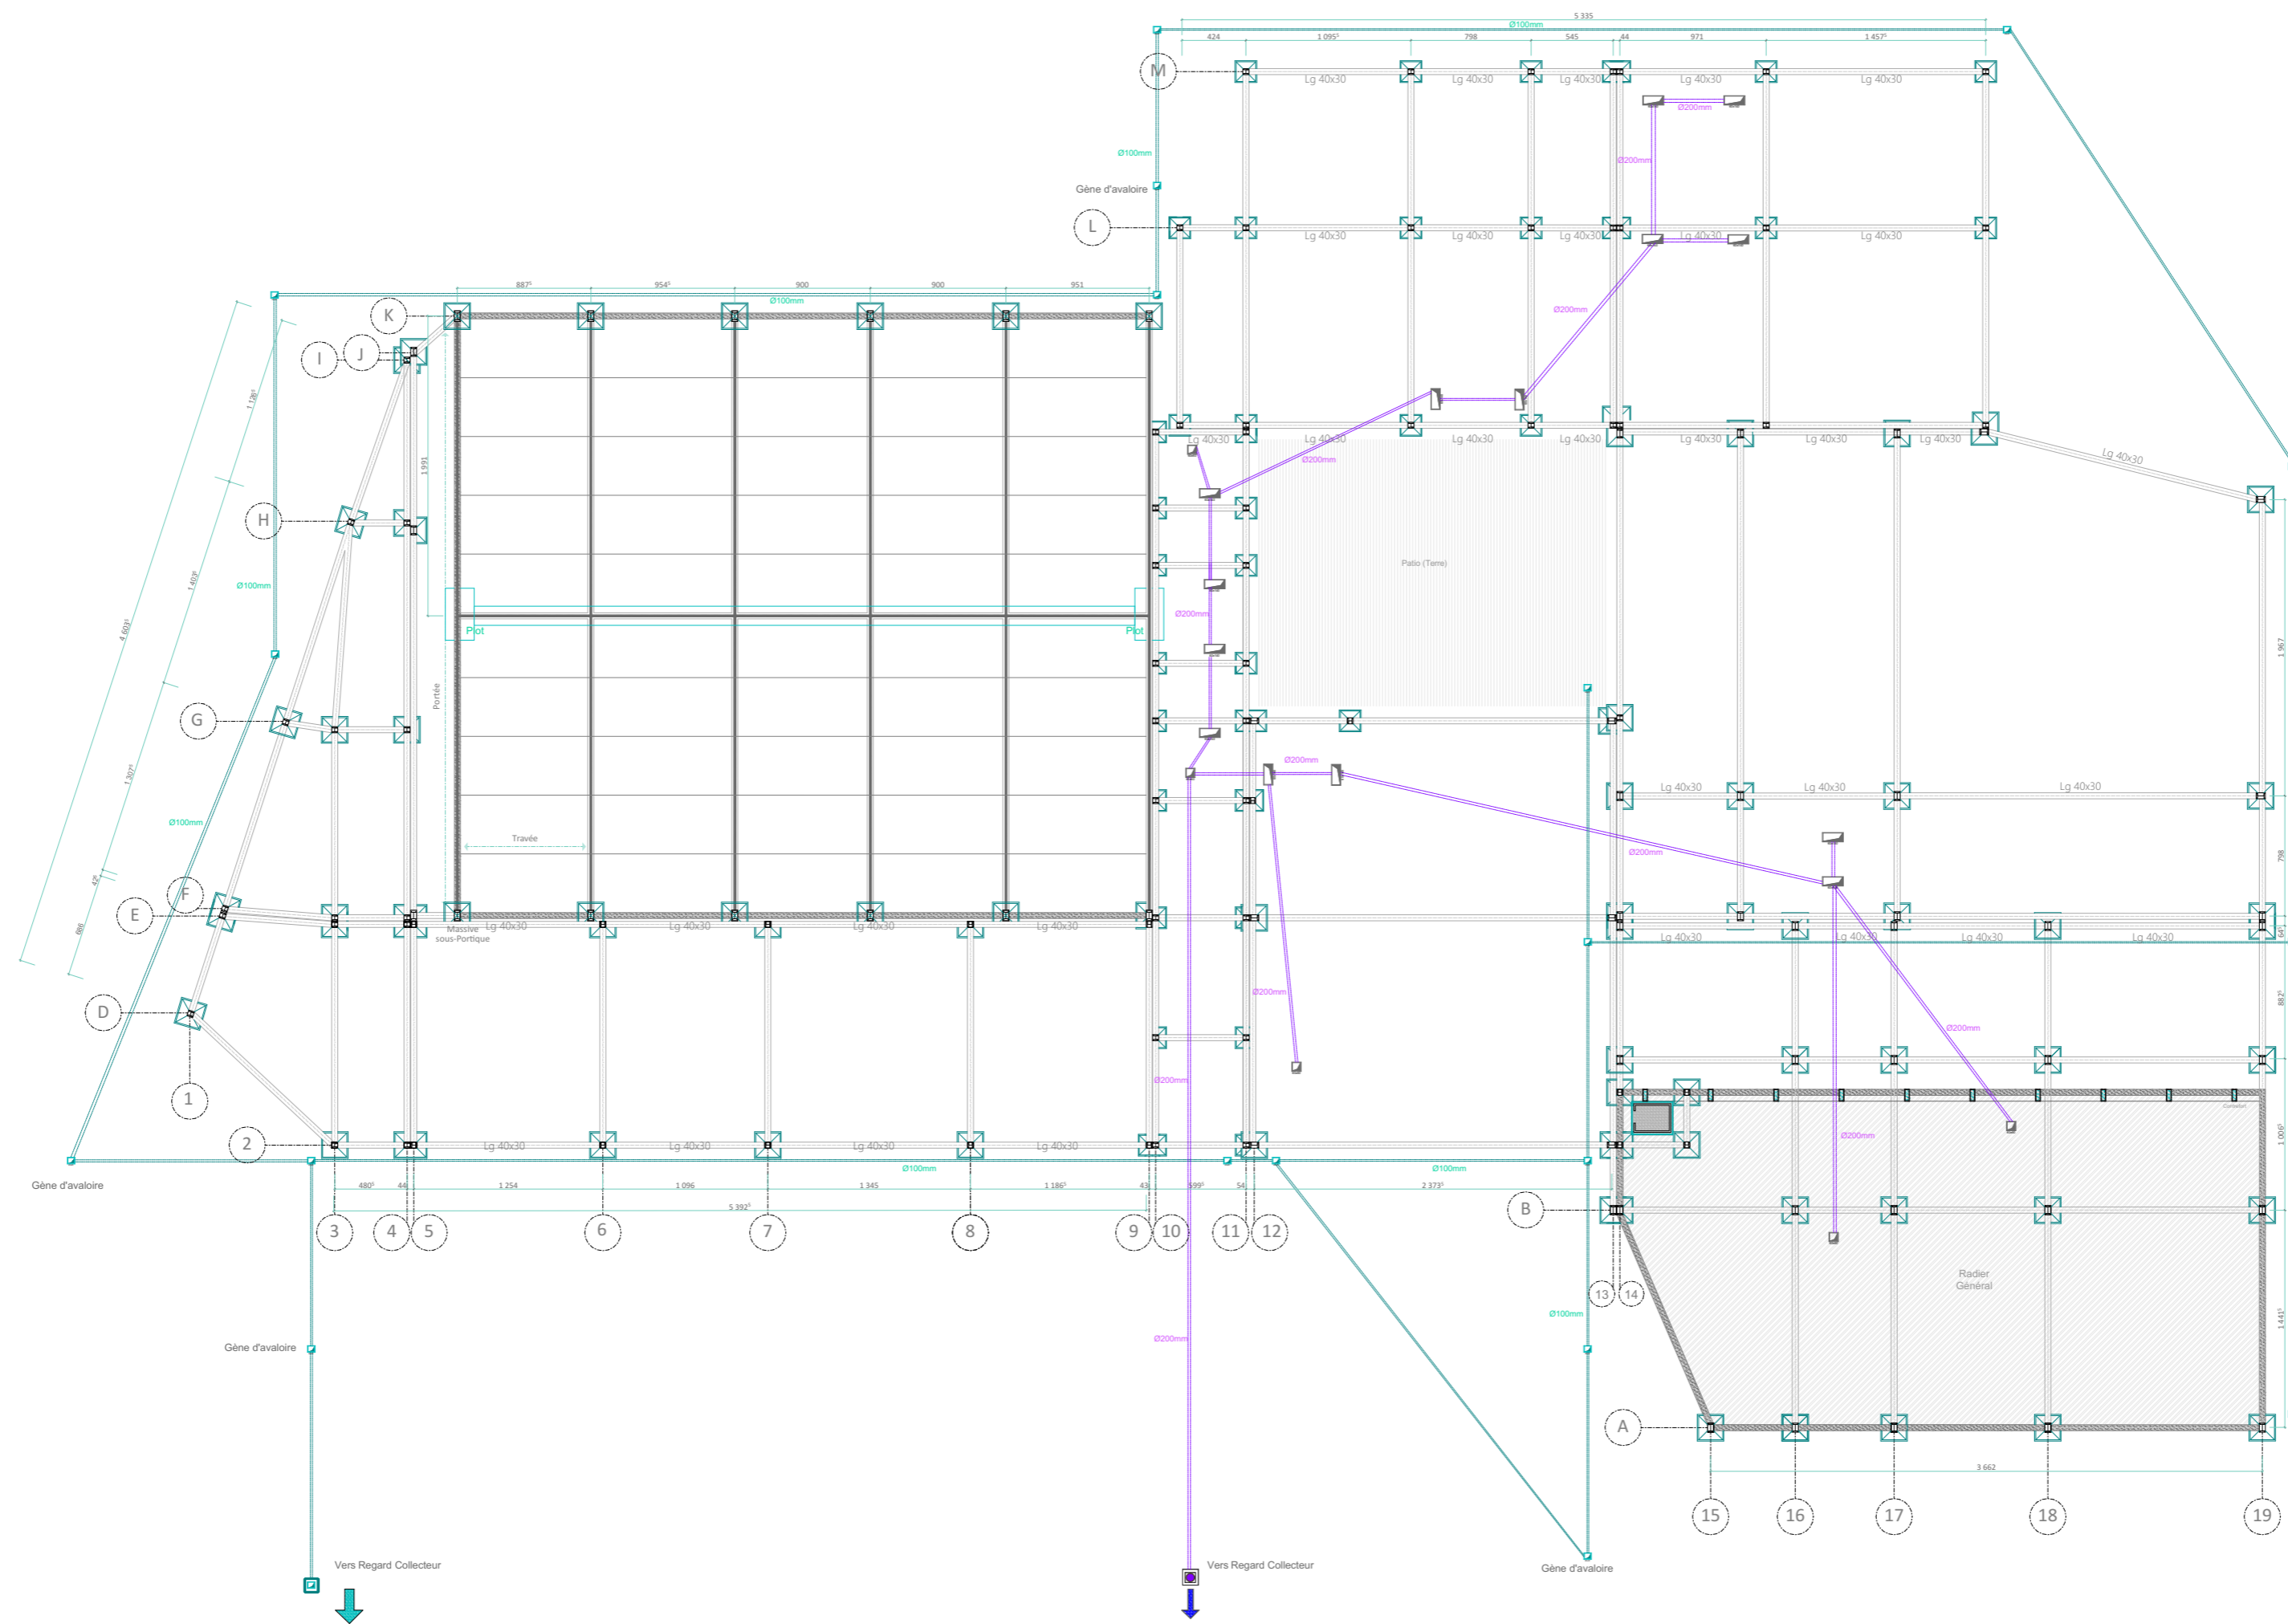

Plan de Fondations




Projet: Centre de loisir sportif




Master 2
05/09/2020

Plan de fondations

Megaiz Wissem
Ech: 1/100

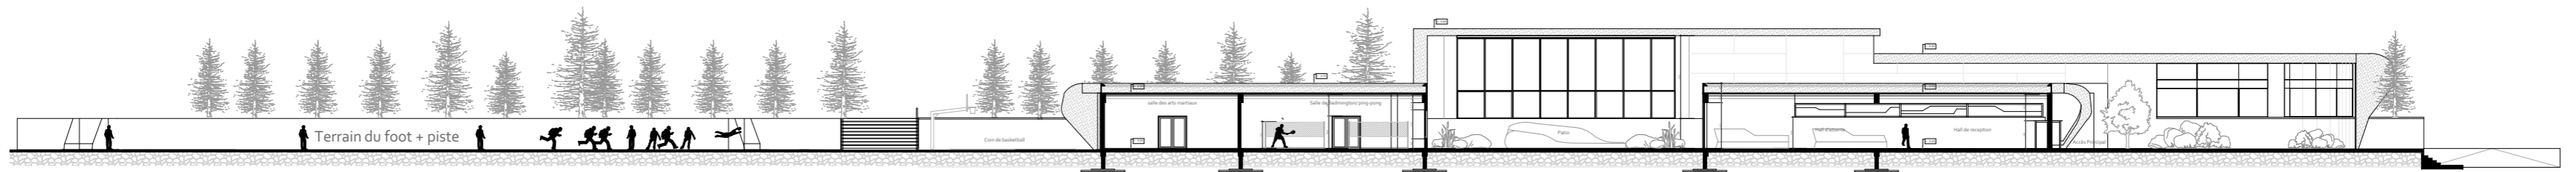


Coupe A-A

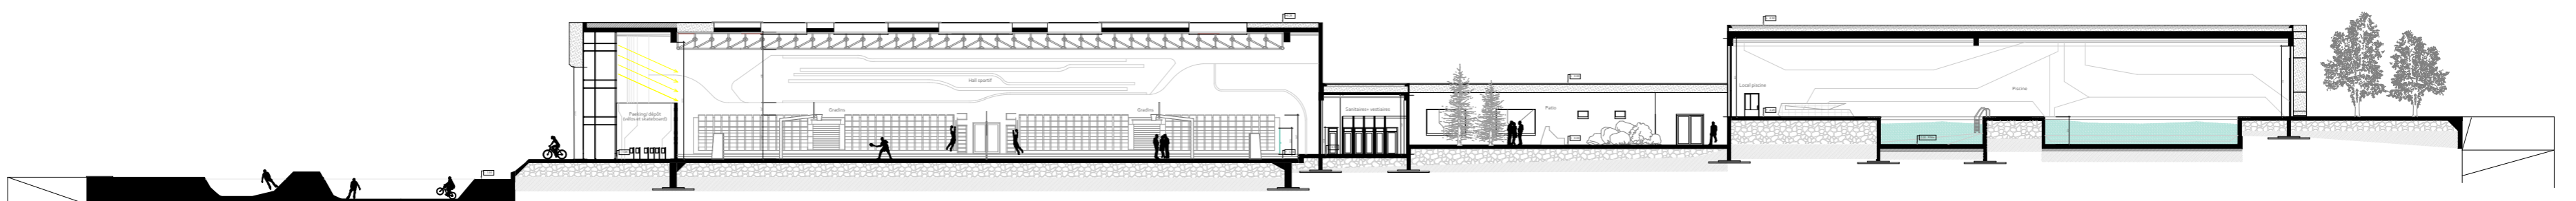


Coupe BB




Façade Nord Principale

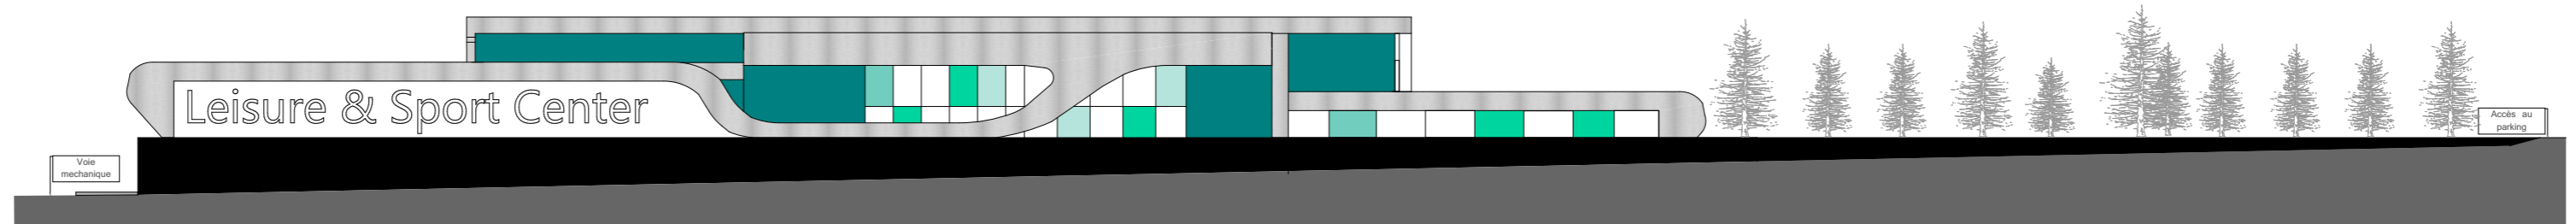


Façade Ouest

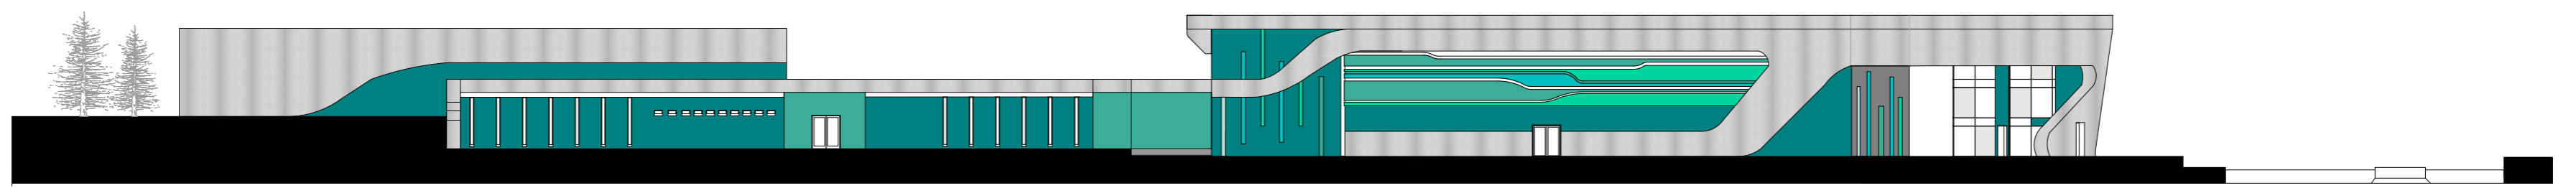

Façade sud

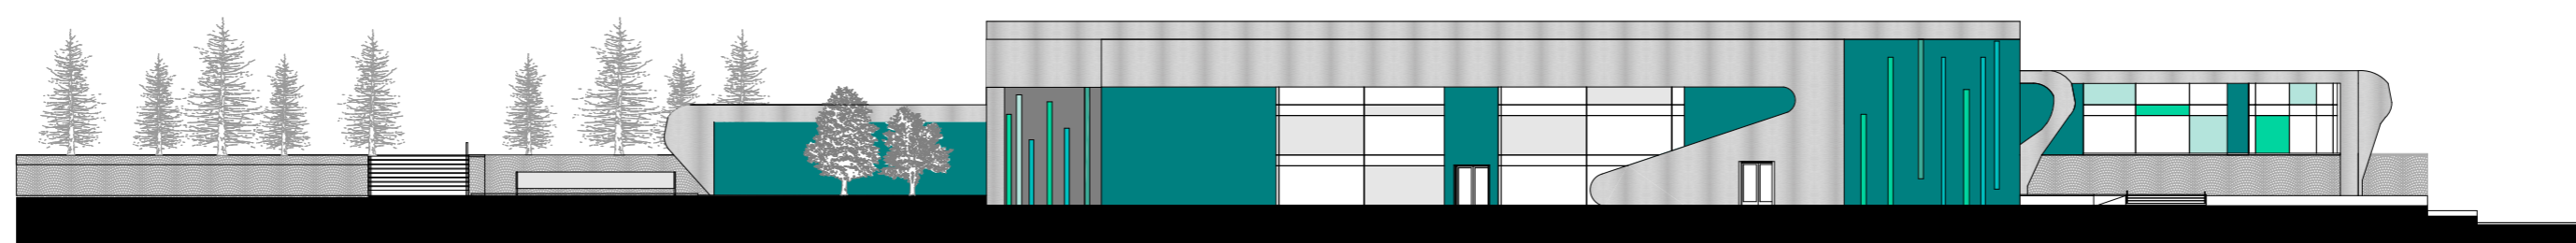


Façade Est

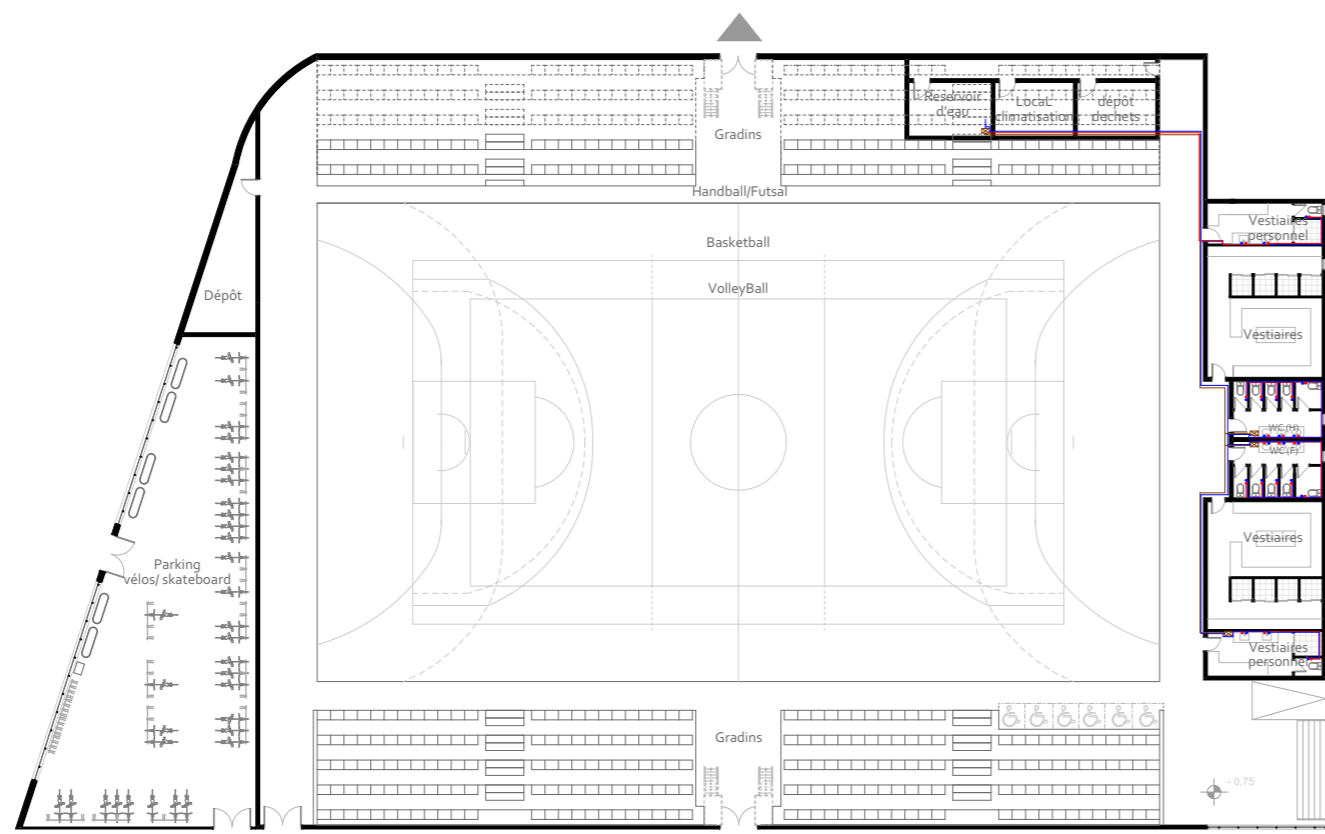


AEP et GAZ

LEGENDE	
Symbole.	Désignation.
	Conduite d'eau froide
	Conduite d'eau chaude
	Conduite de Gaz.
	Chauffe bain.

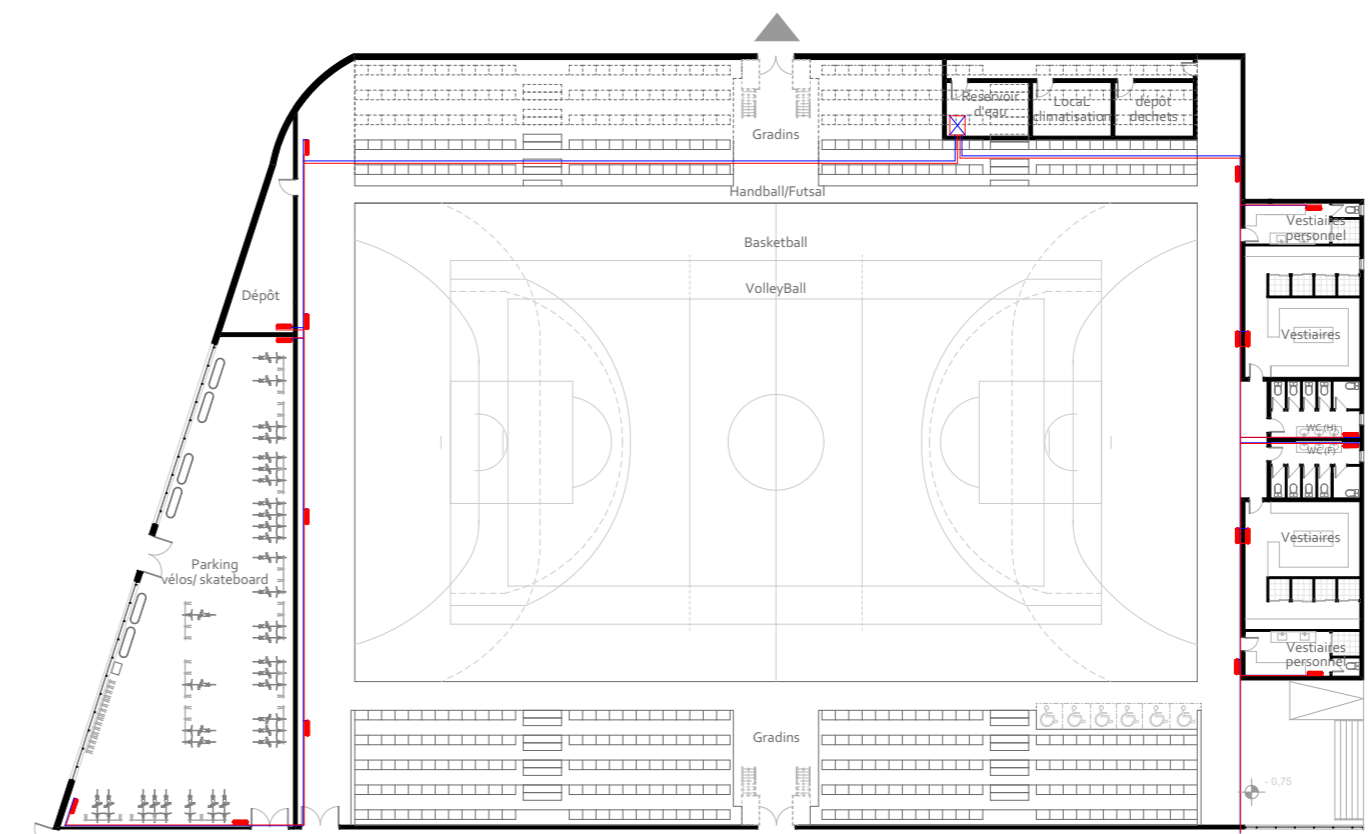


Chauffage.

LEGENDE	
Symbole.	Désignation
	Radiateur en fonte ;100 kcal/h/veleit.
	Tuyauterie en acier noir (aller + retour)
	Chaudière murale a gaz

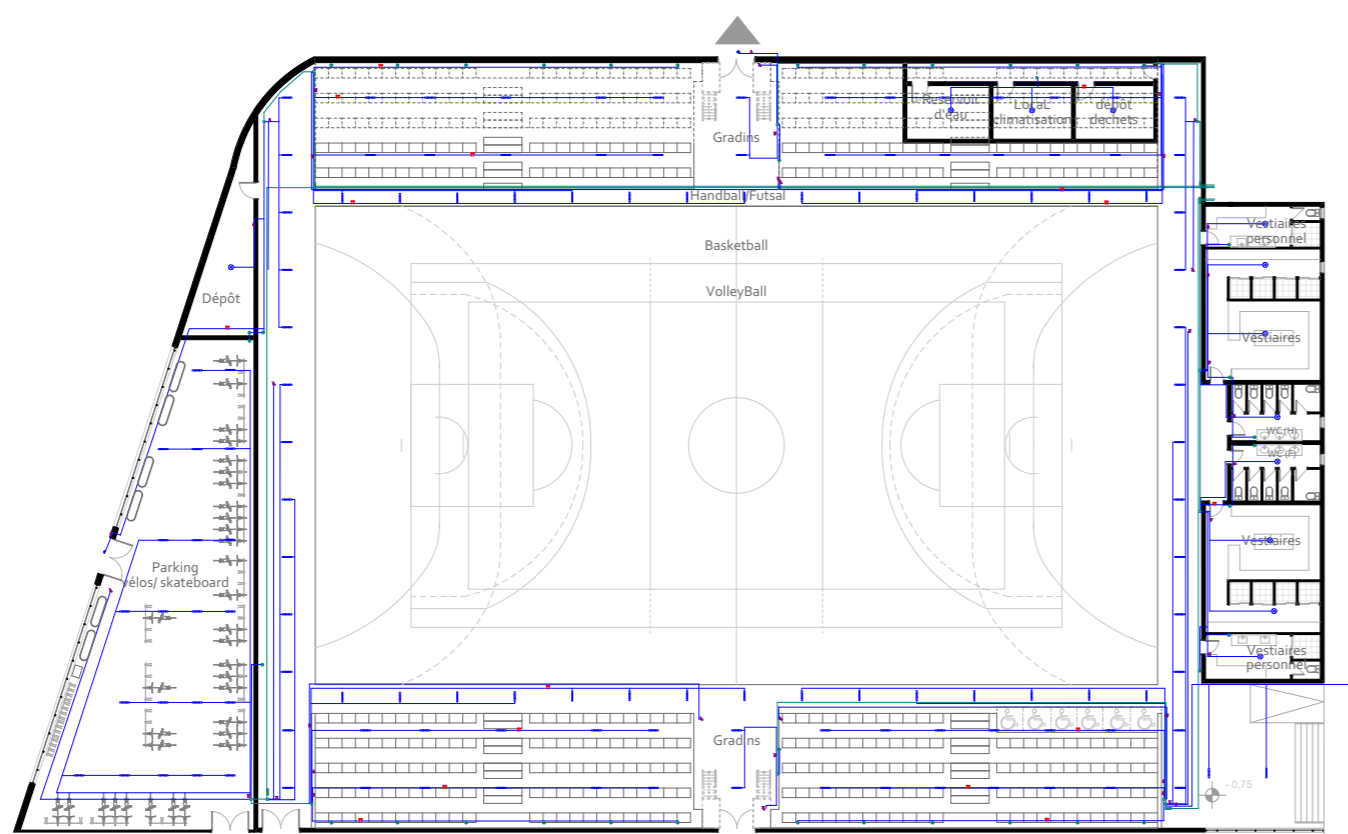

Electricité

LEGENDE	
Symbole.	Désignation.
	Lampe à 100 W.
	Luminaire apparent 0,5 M.
	Lampe exterieur 100 W.
	Prise de confort.
	Dejoncteur
	Tableau électrique
	Boite de derivation type encastré .
	Interrupteur simple d'allumage 10A/250 V encastré à 1,2m .
	Interrupteur double d'allumage 10A/250 V encastré à 1,2m .
	Interrupteur va et vient 10A/250 V encastré à 1,2m du sol.
	Représente le circuit d'éclairage .

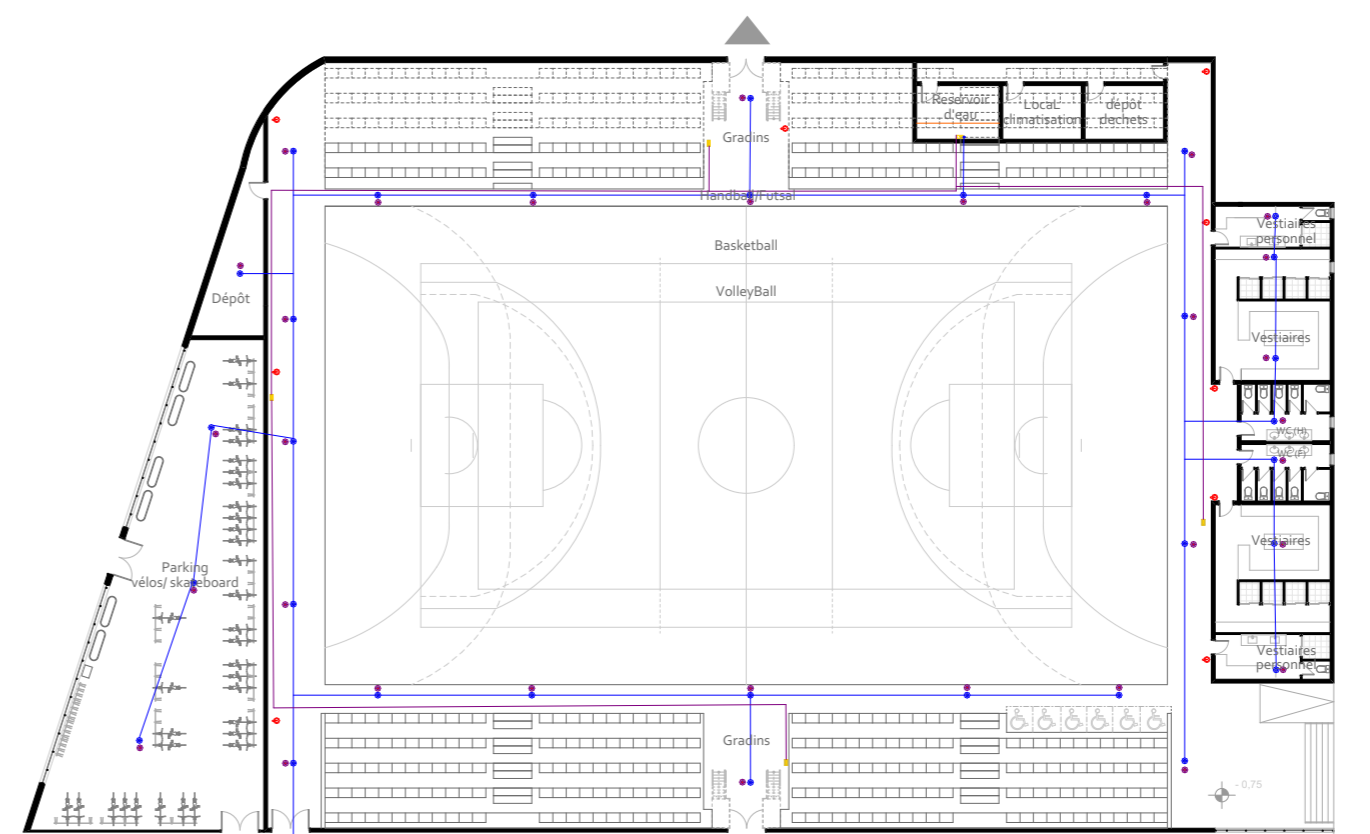

Incendie

LEGENDE	
Symbole.	Désignation.
	Sprinkler.
	Ditecteur de fumée.
	Conduite EF pour Sprinkler.
	Conduite EF pour armoires d'incendie.
	Colonne montante Eau froide \chaude .
	Armoire d'incendie.
	Station de pompage.
	Extincteur à poudre polyvalente.

