


P. O. S HAI IBN ROCHD 1-2


HAI
EL-MACTAA

Université Abou Bekr Belkaid	
Faculté de Technologie	Département d'architecture
Cycle : Master 2	Fandi Fawzi Med
G: Dr Rahmoun	Situation du projet
	Ech://2020

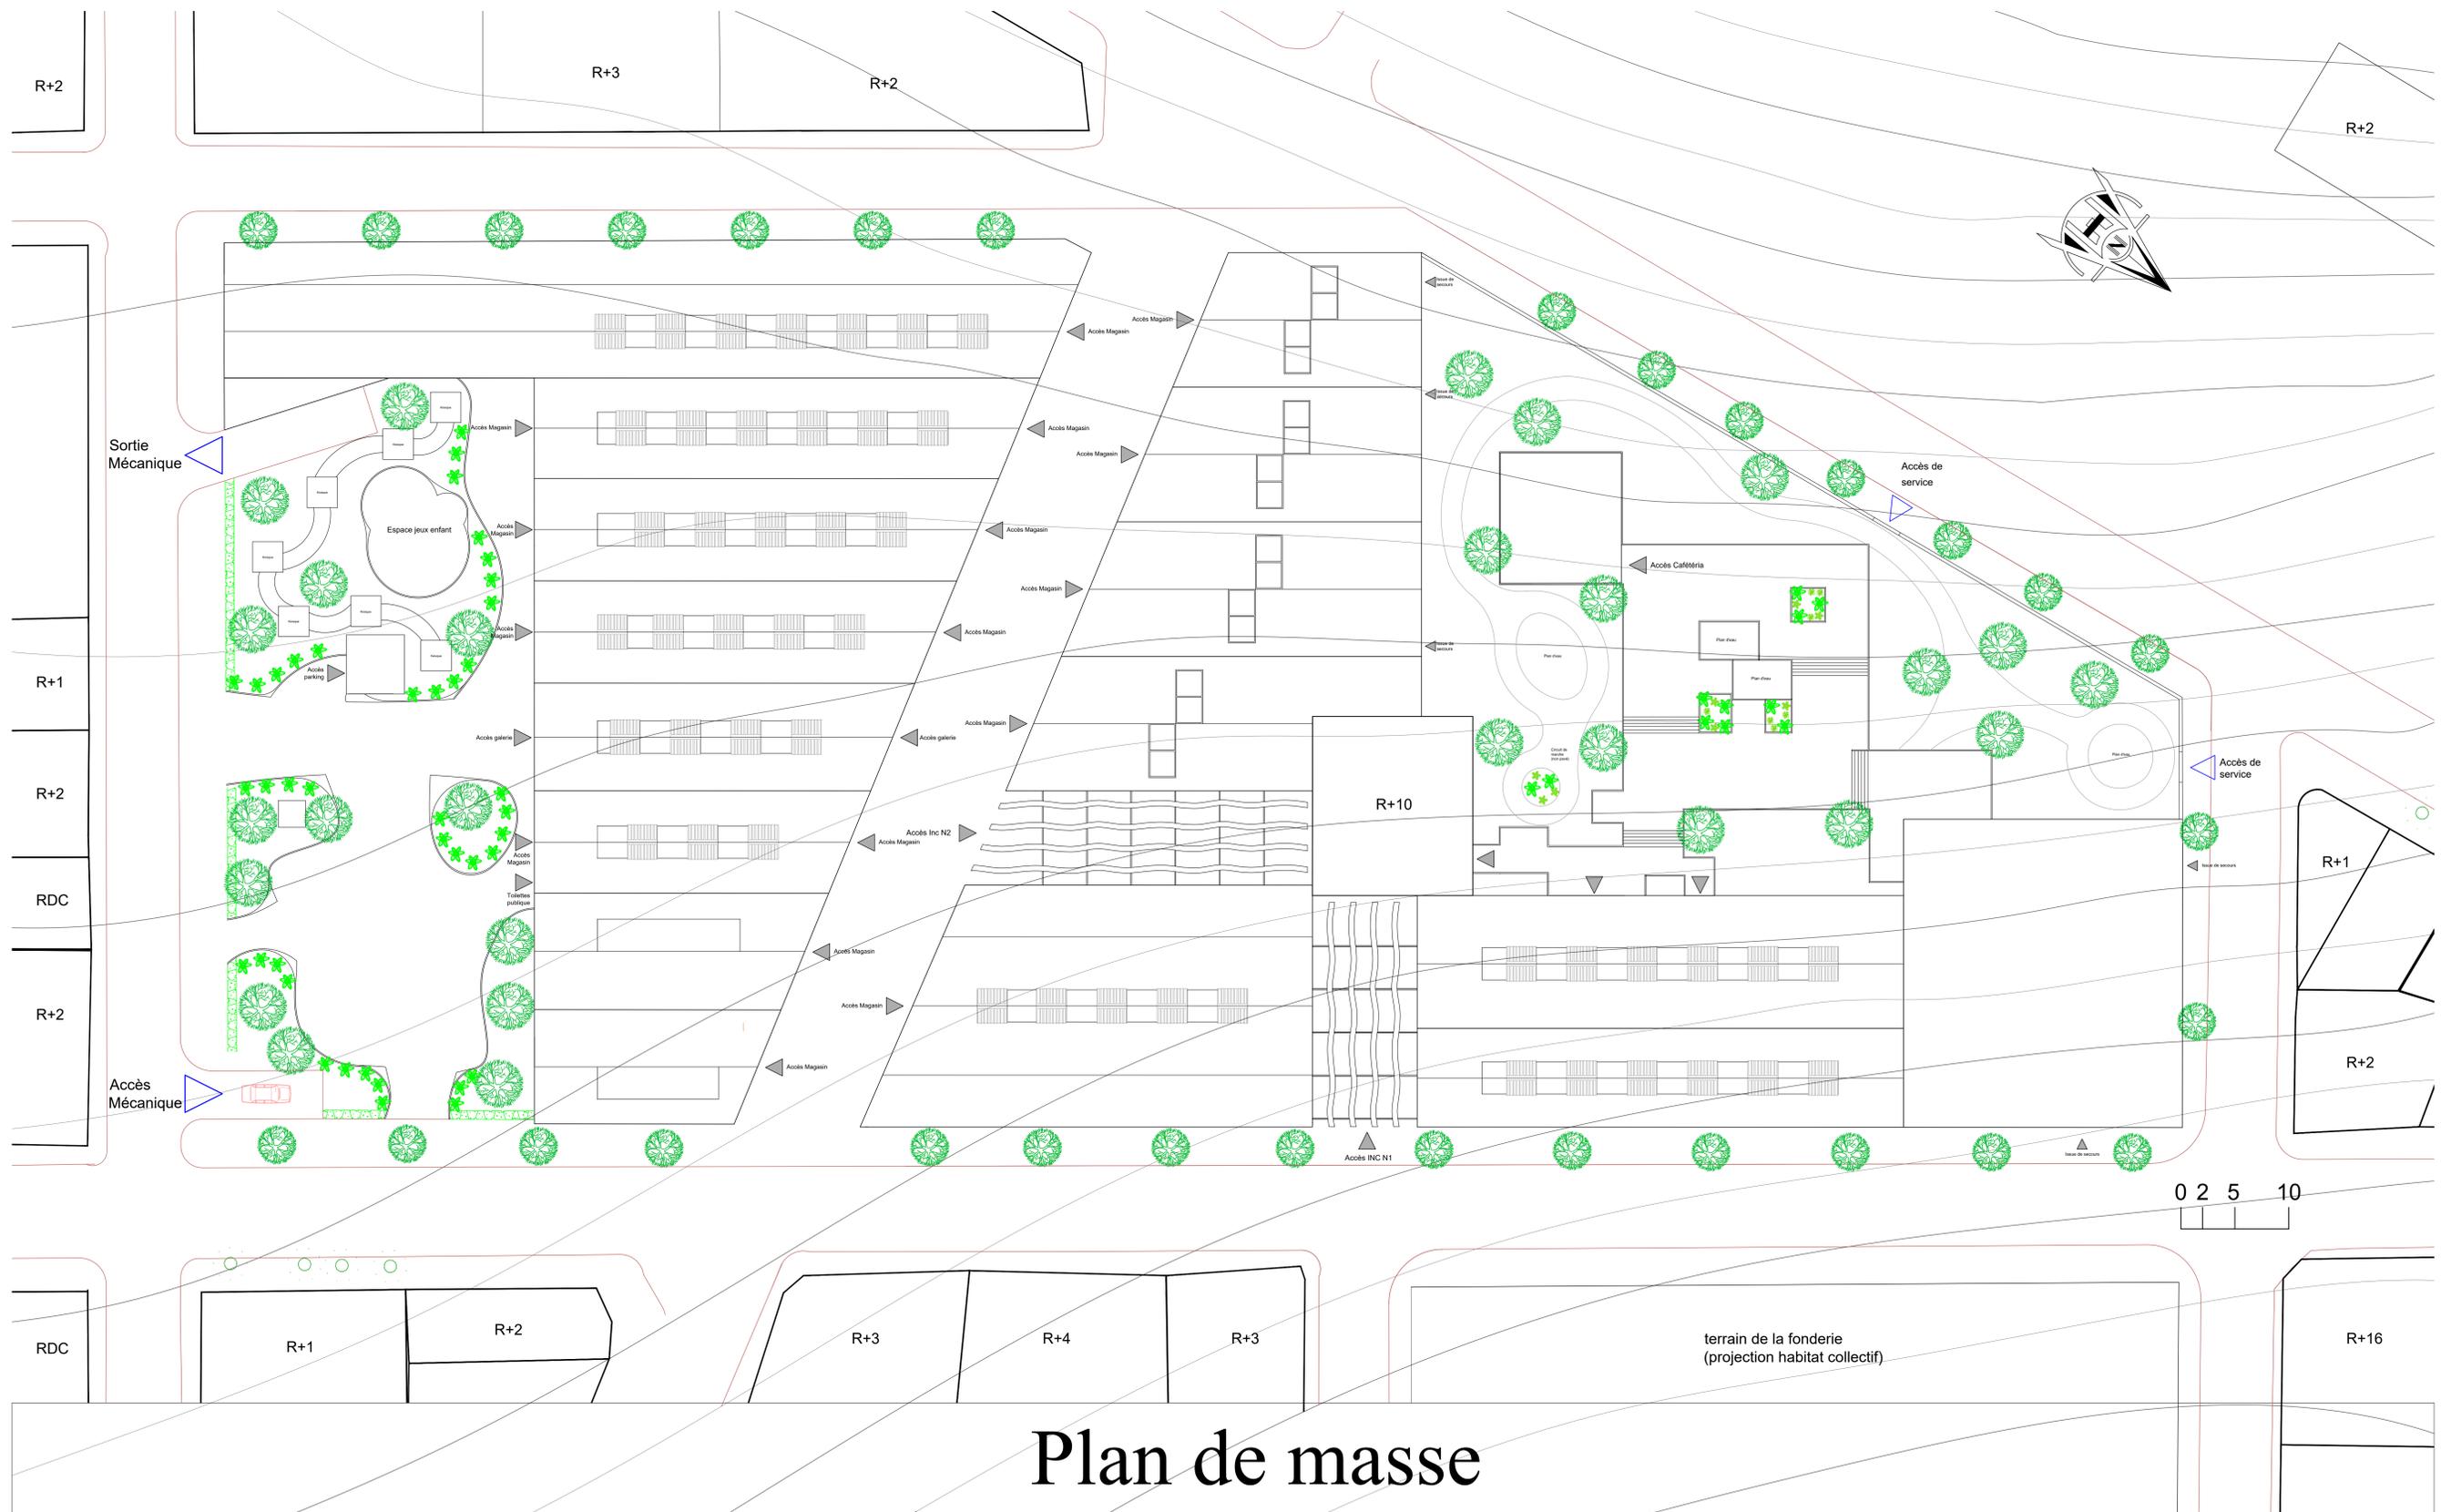


Plan de masse


Université Abou Bekr Belkaid	
Faculté de Technologie	Département d'architecture
Cycle : Master 2	Fandi Fawzi Med
G: Dr Rahmoun	Plan de Masse
	Ech: 1/200 .. /09/2020

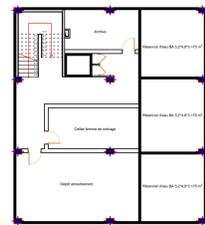

Sous-sol
Technique

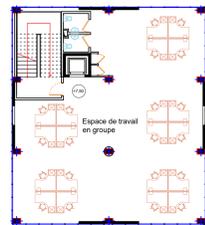


Proposition ETAGE 2 - 3
Service incubateur de startup

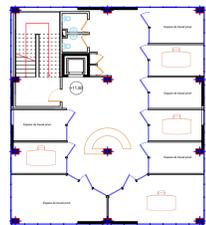


Proposition ETAGE 4
Service incubateur de startup



Proposition ETAGE 5
Service incubateur de startup

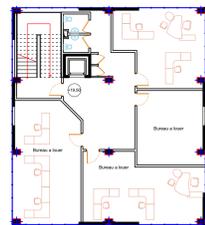

Proposition ETAGE 6 - 7 - 8 - 9
Bureau a louer pour Startup ou autre

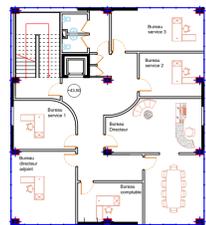

Proposition ETAGE 10 - 11
Administration de l'incubateur de Startup
et du complexe commercial

Plans de la tour



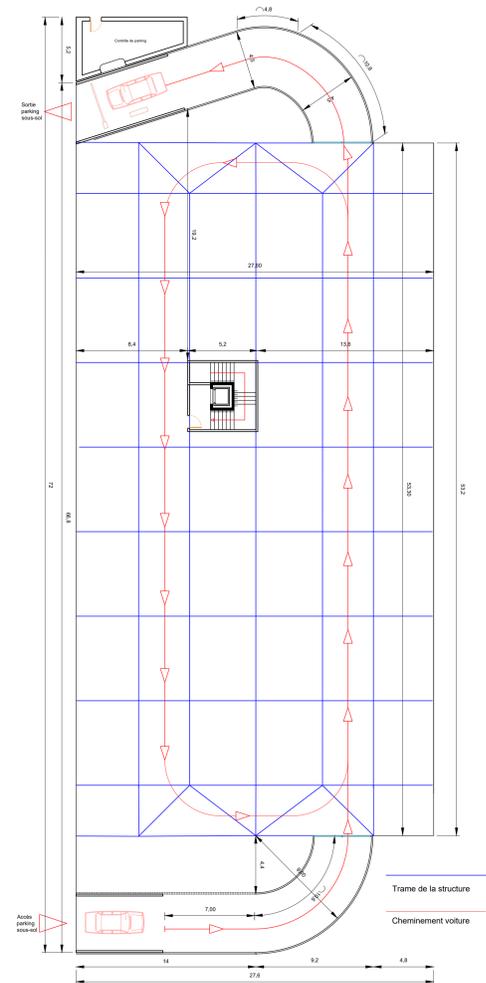


Schéma parking sous-sol depuis le parc

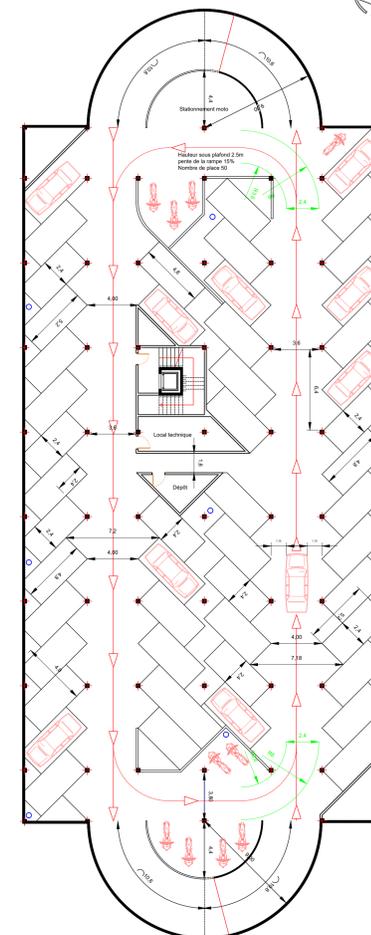


Niveau 1 et 2

Parking sous-sol

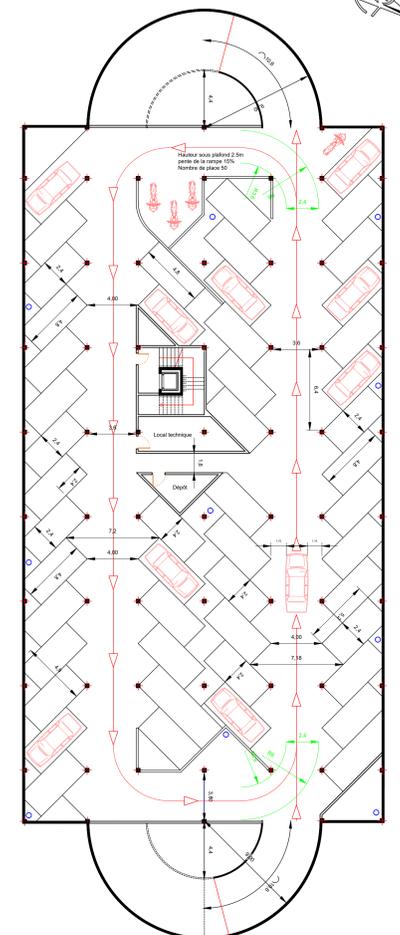


Niveau 3

Université Abou Bekr Belkaid	
Faculté de Technologie	Département d'architecture
Cycle : Master 2	Fandi Fawzi Med
G: Dr Rahmoun	Plan de la tour et parking
Ech: 1/200	../09/2020

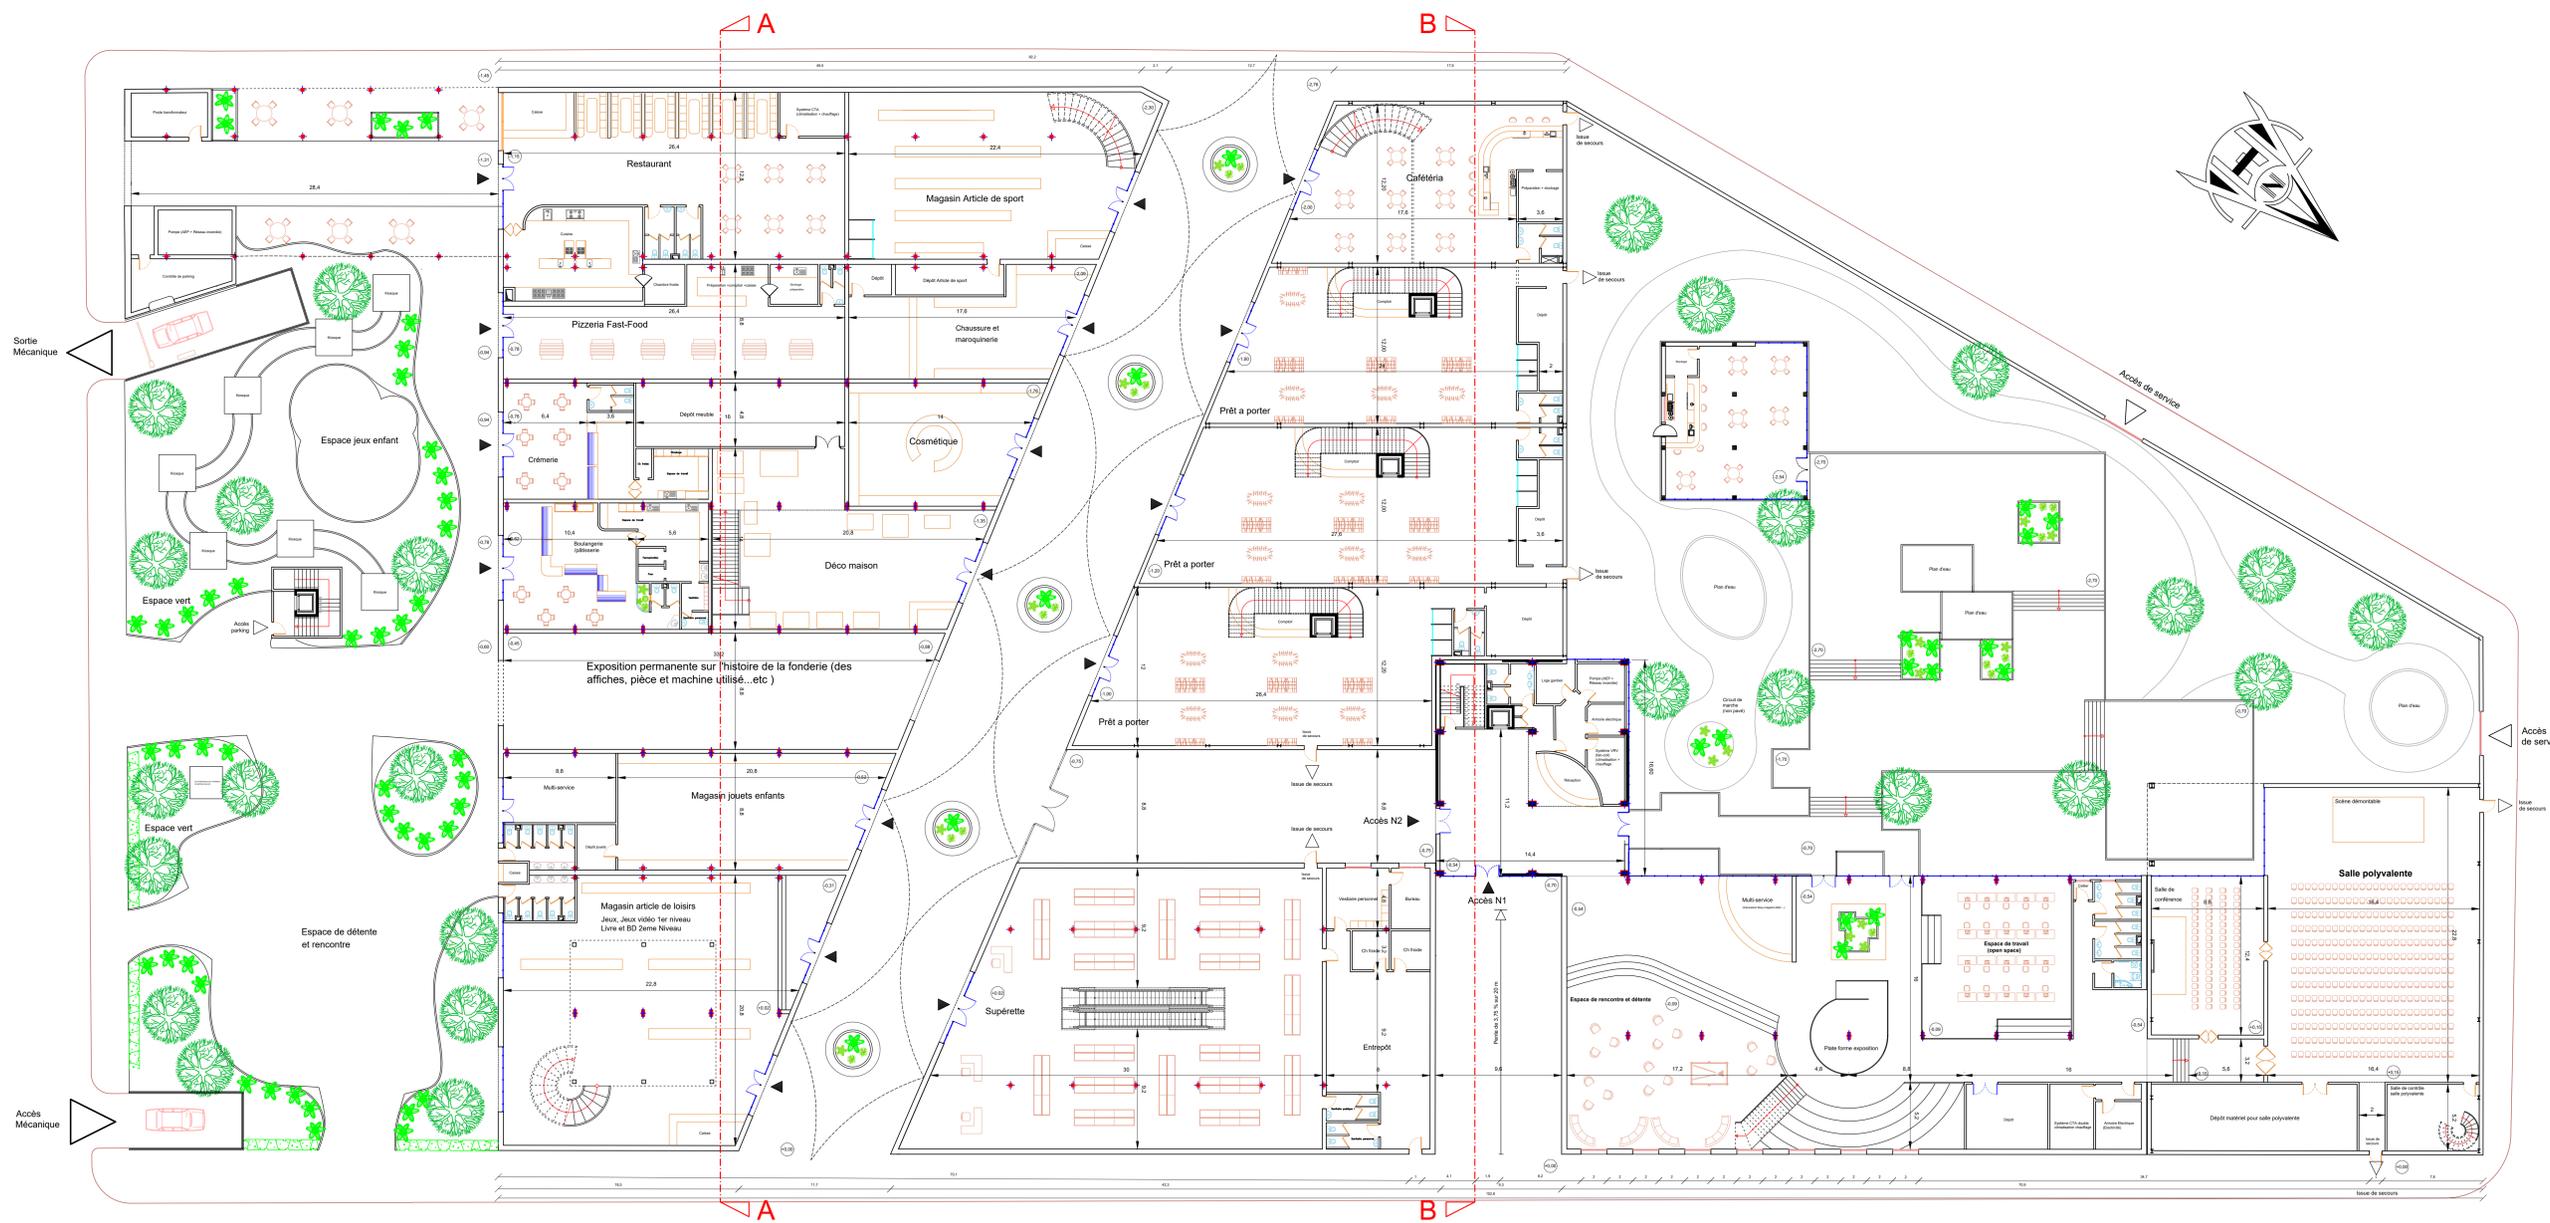


Plan d'assemblage

Université Abou Bekr Belkaid		Département d'architecture	
Faculté de Technologie		Fandi Fawzi Med	
Cycle : Master 2	Plan du RDC		Ech:1/200
G: Dr Rahmoun			../09/2020

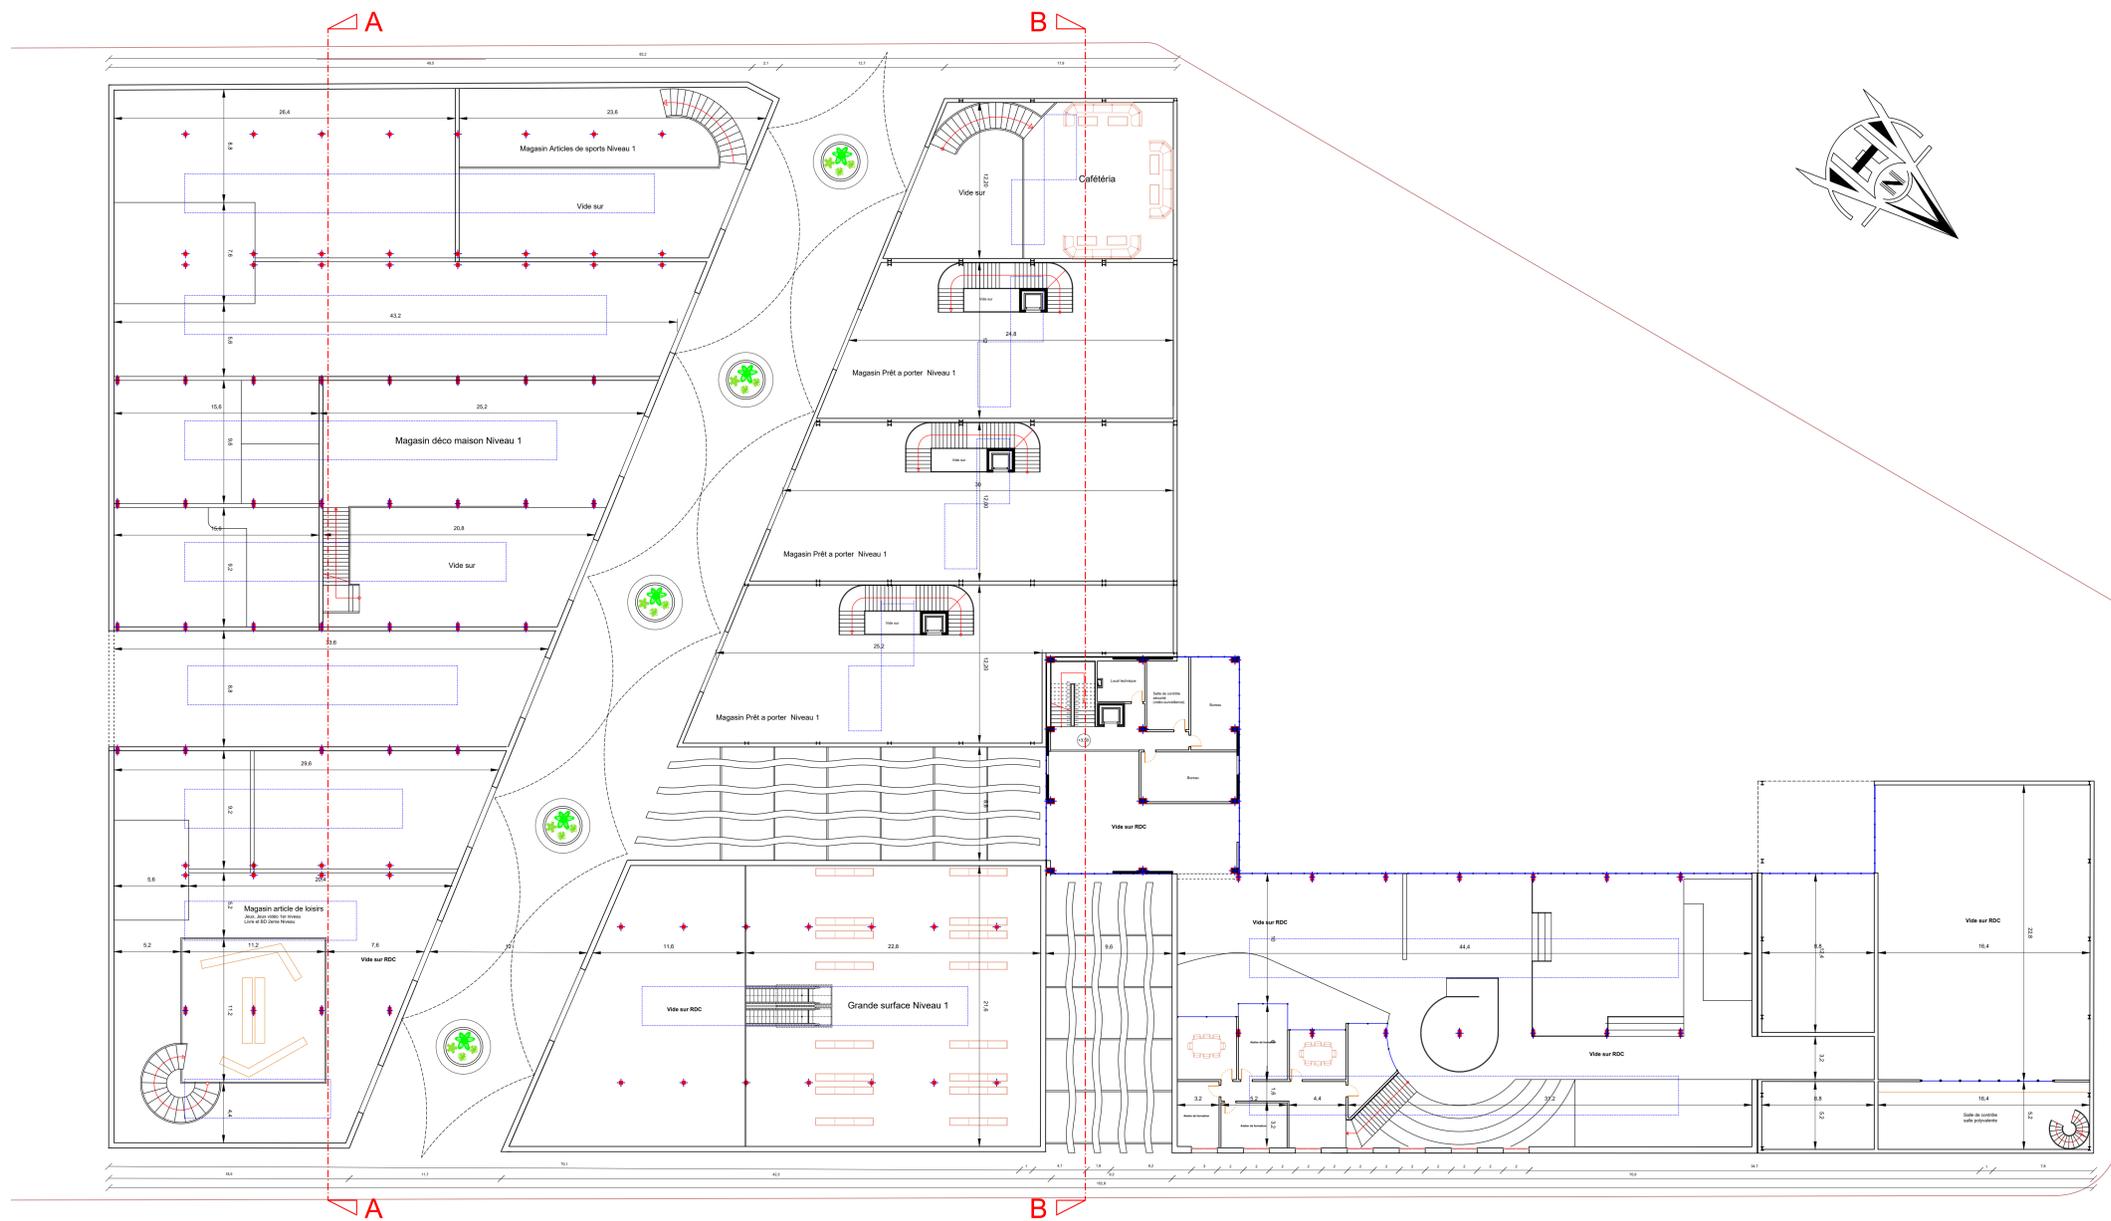


Plan 1^{er} Etage


Université Abou Bekr Belkaid	
Faculté de Technologie	Département d'architecture
Cycle : Master 2	Plan du 1 ^{er} ETAGE
G: Dr Rahmoun	Fandi Fawzi Med
	Ech:1/200 ../09/2020

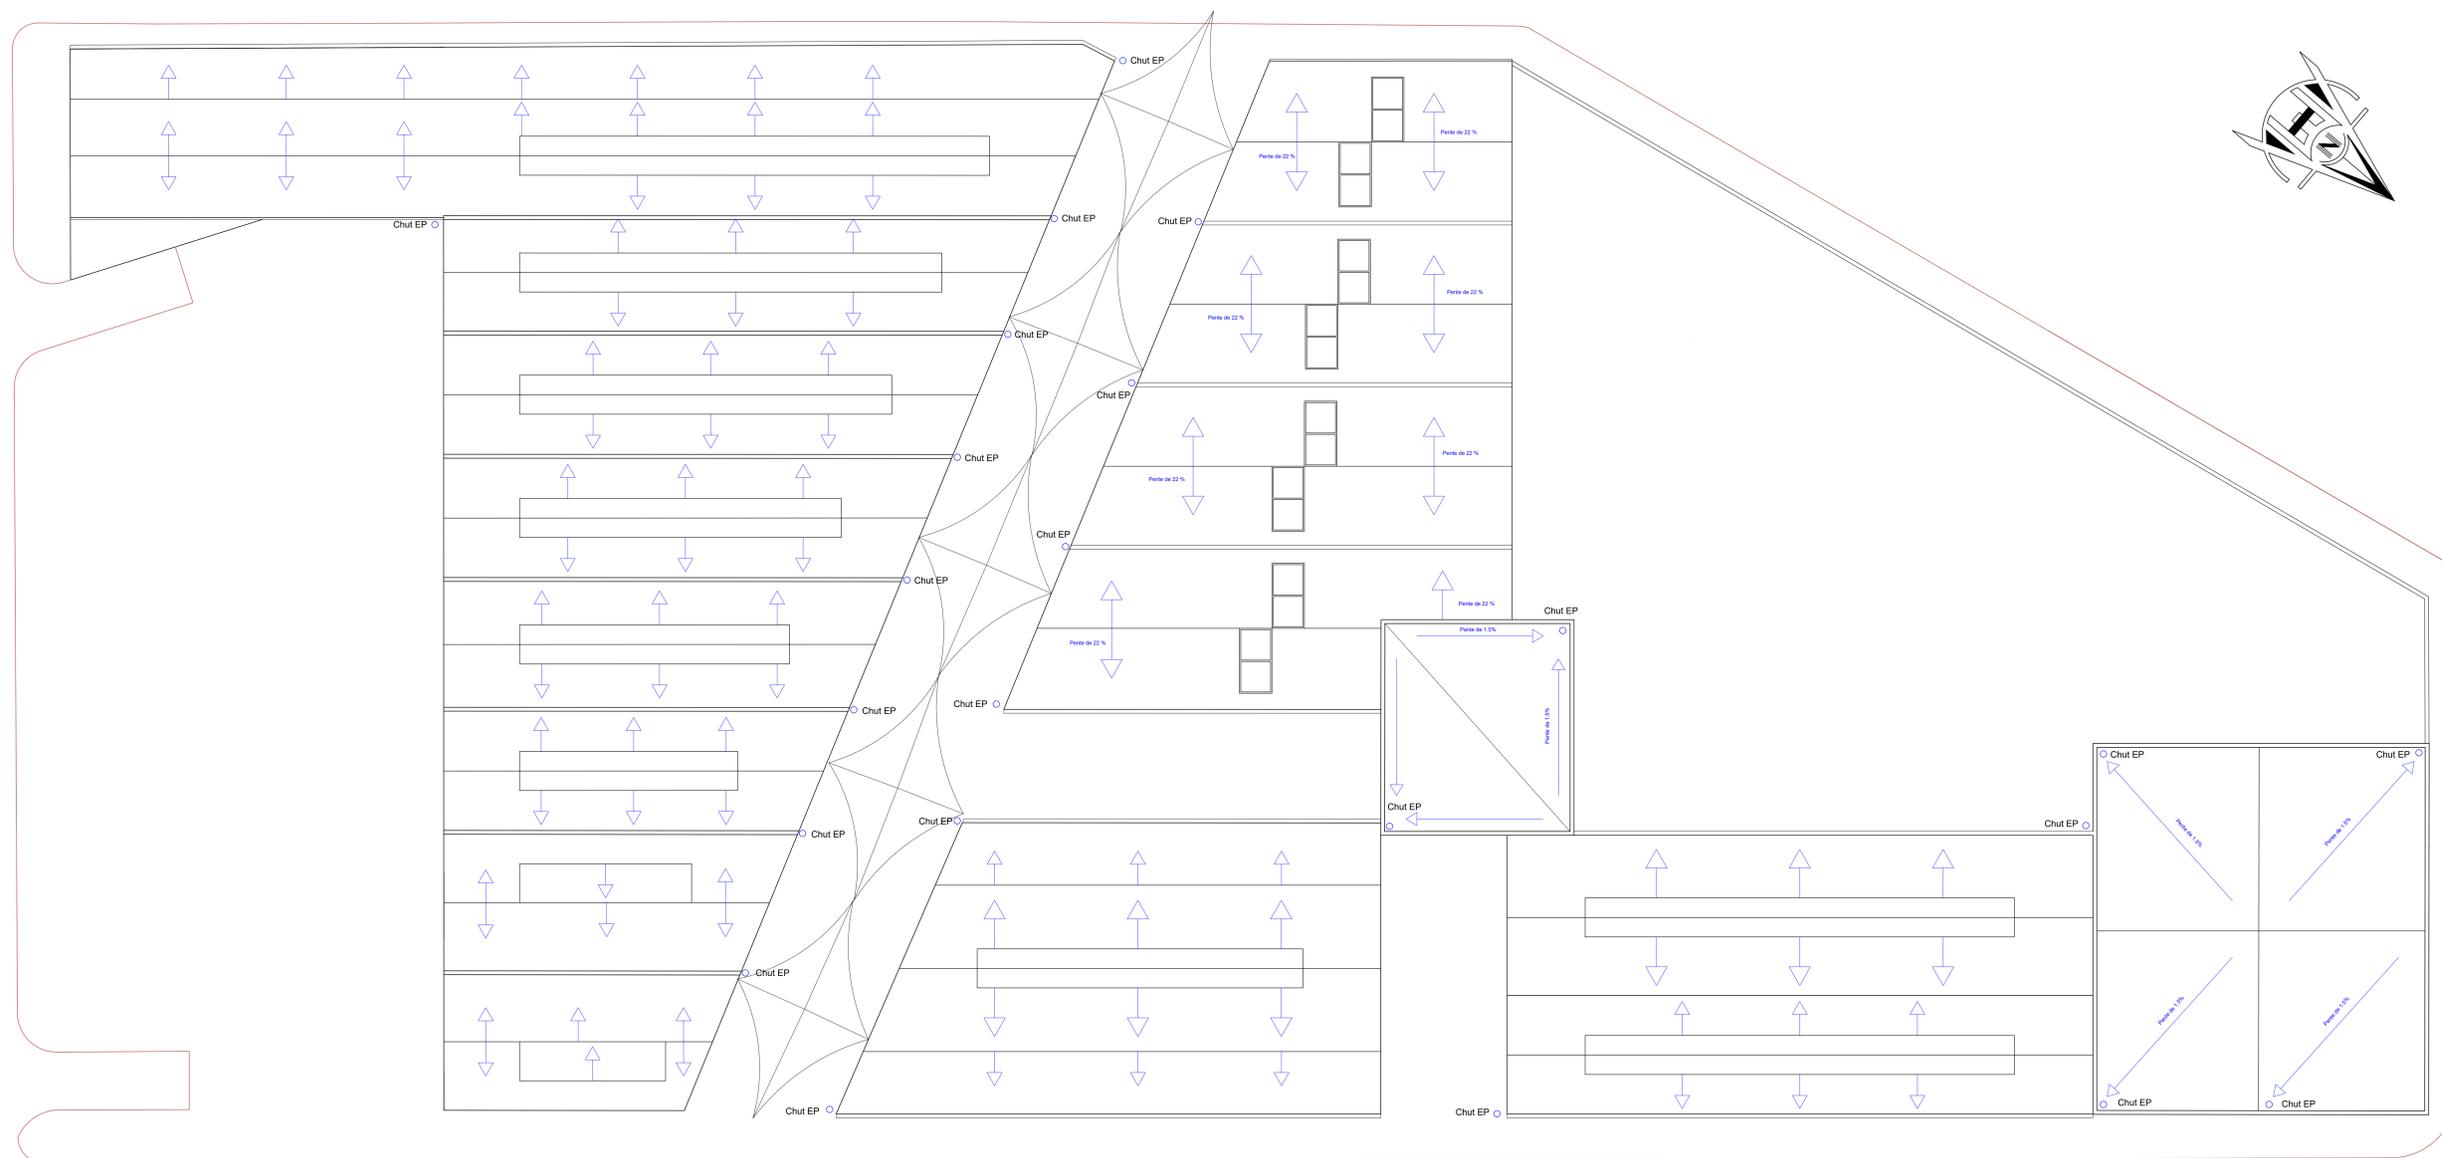

Plan de Toiture

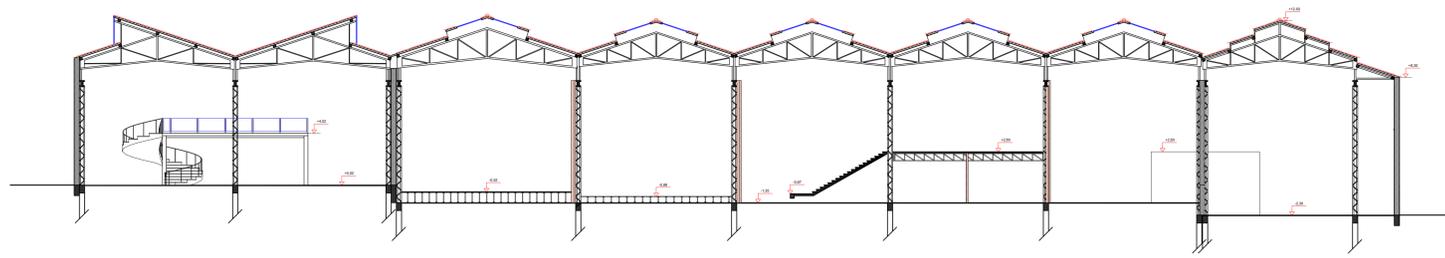


Coupe AA


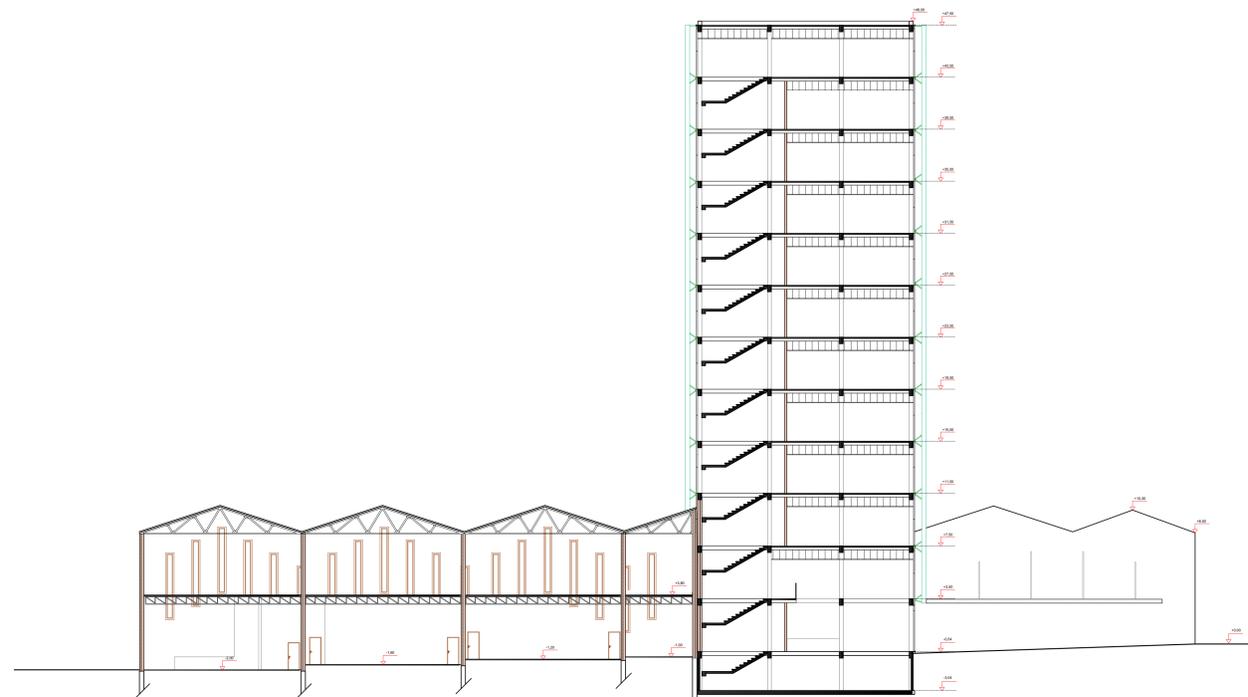


Coupe BB


Université Abou Bekr Belkaid		Département d'architecture	
Faculté de Technologie		Fandi Fawzi Med	
Cycle : Master 2	Coupe		Ech:1/200
G: Dr Rahmoun			../09/2020

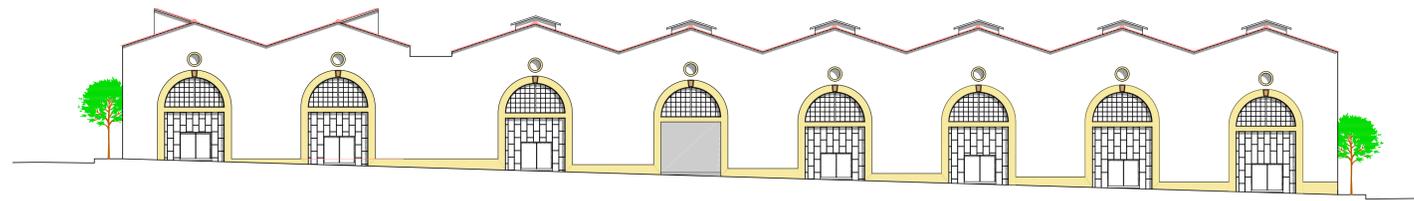


FACADE INT 1

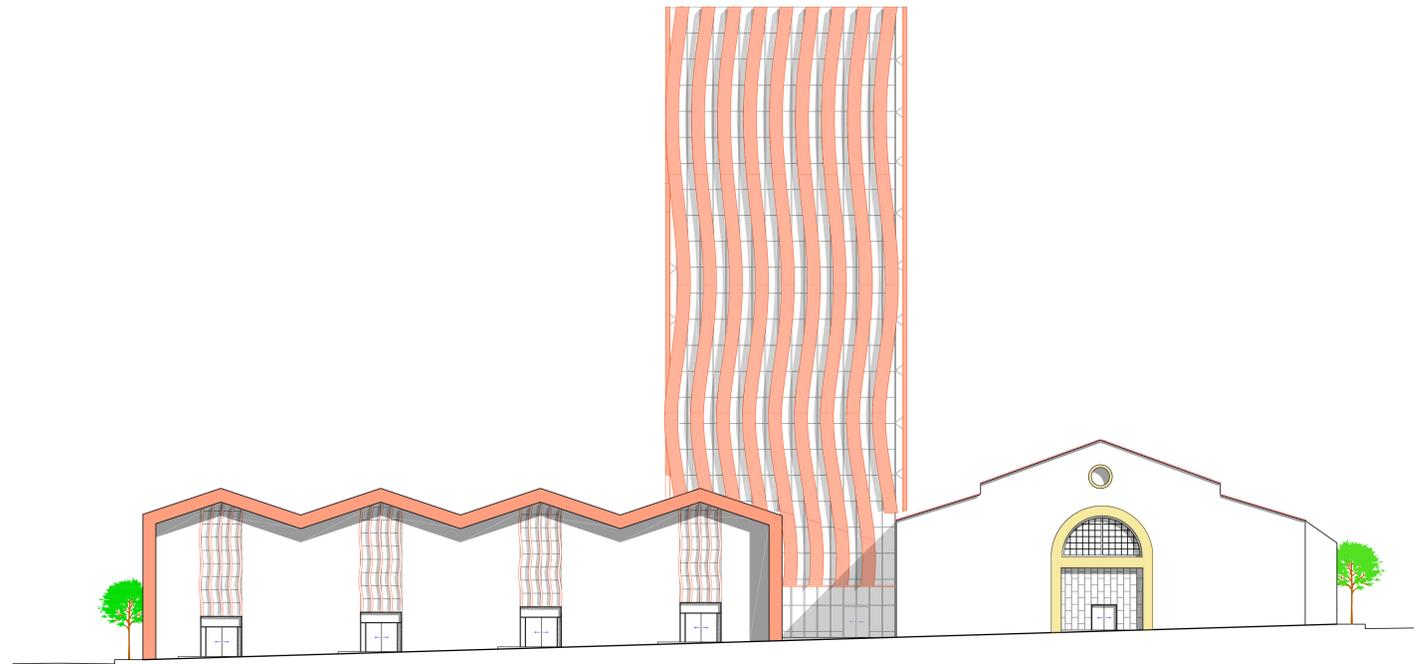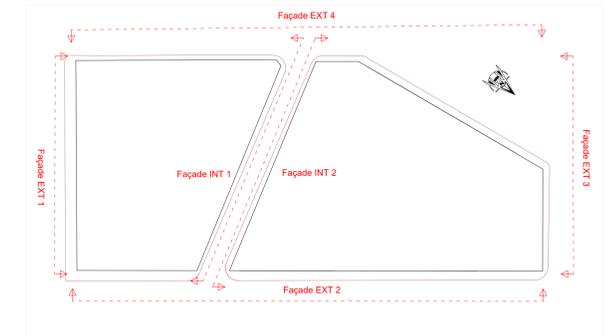



FACADE INT 2

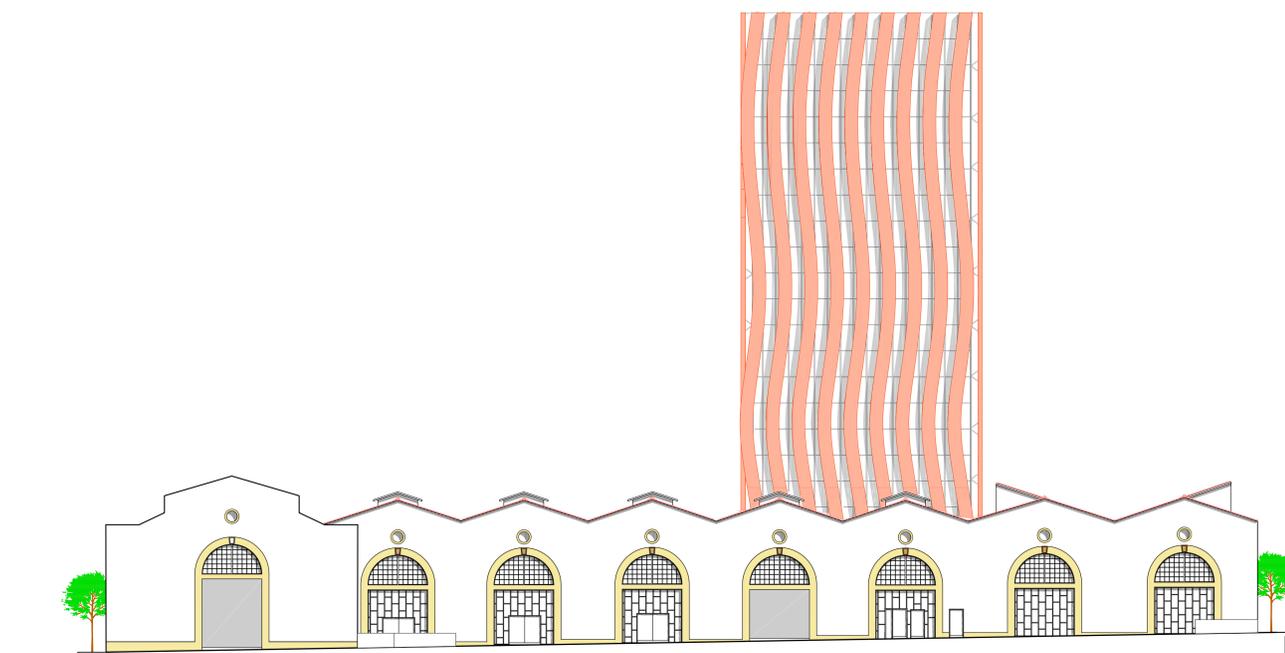


FACADE EXT 1

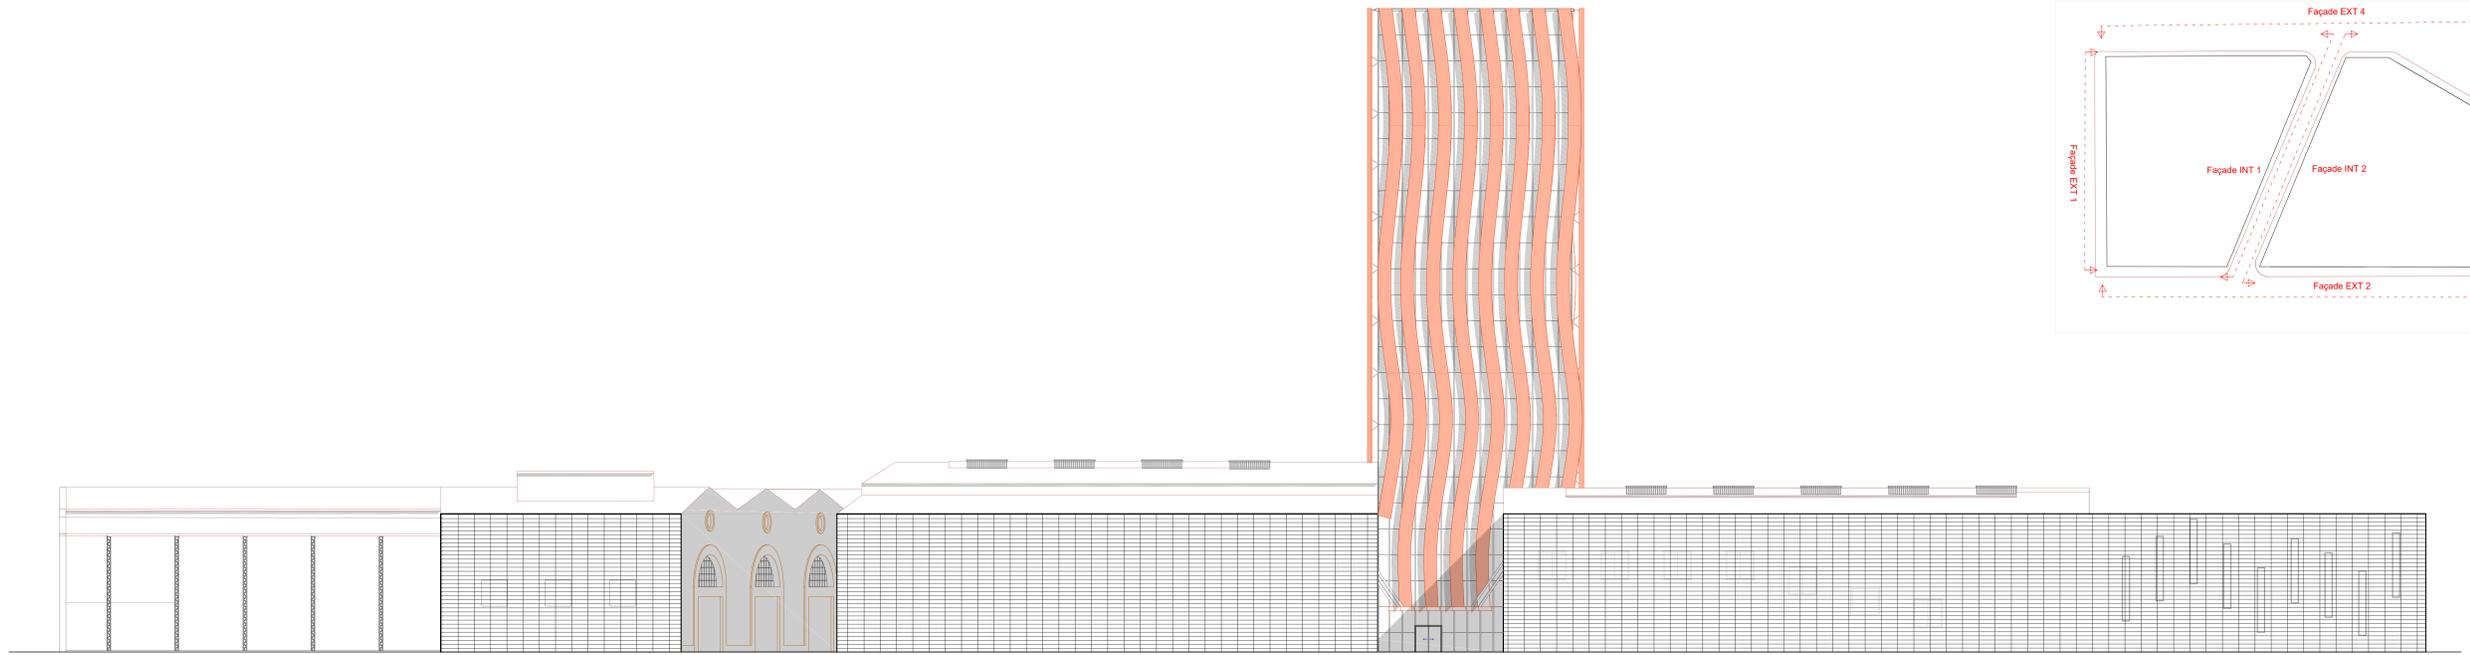


Façade EXT 2

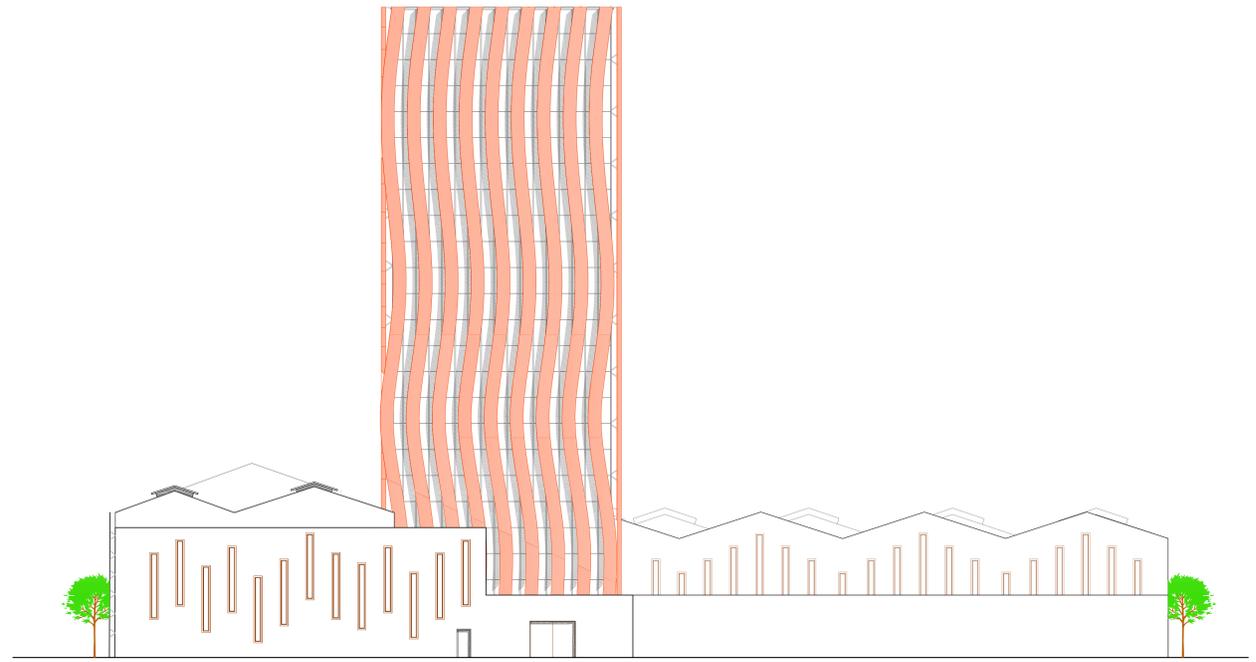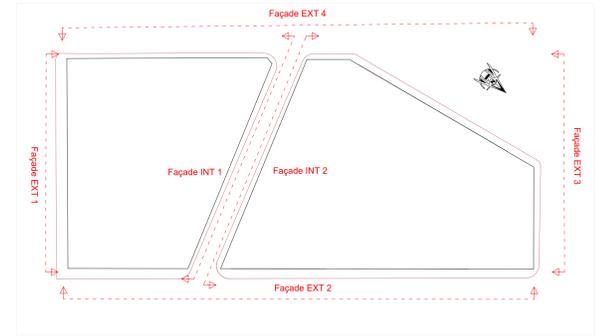


Façade EXT 3

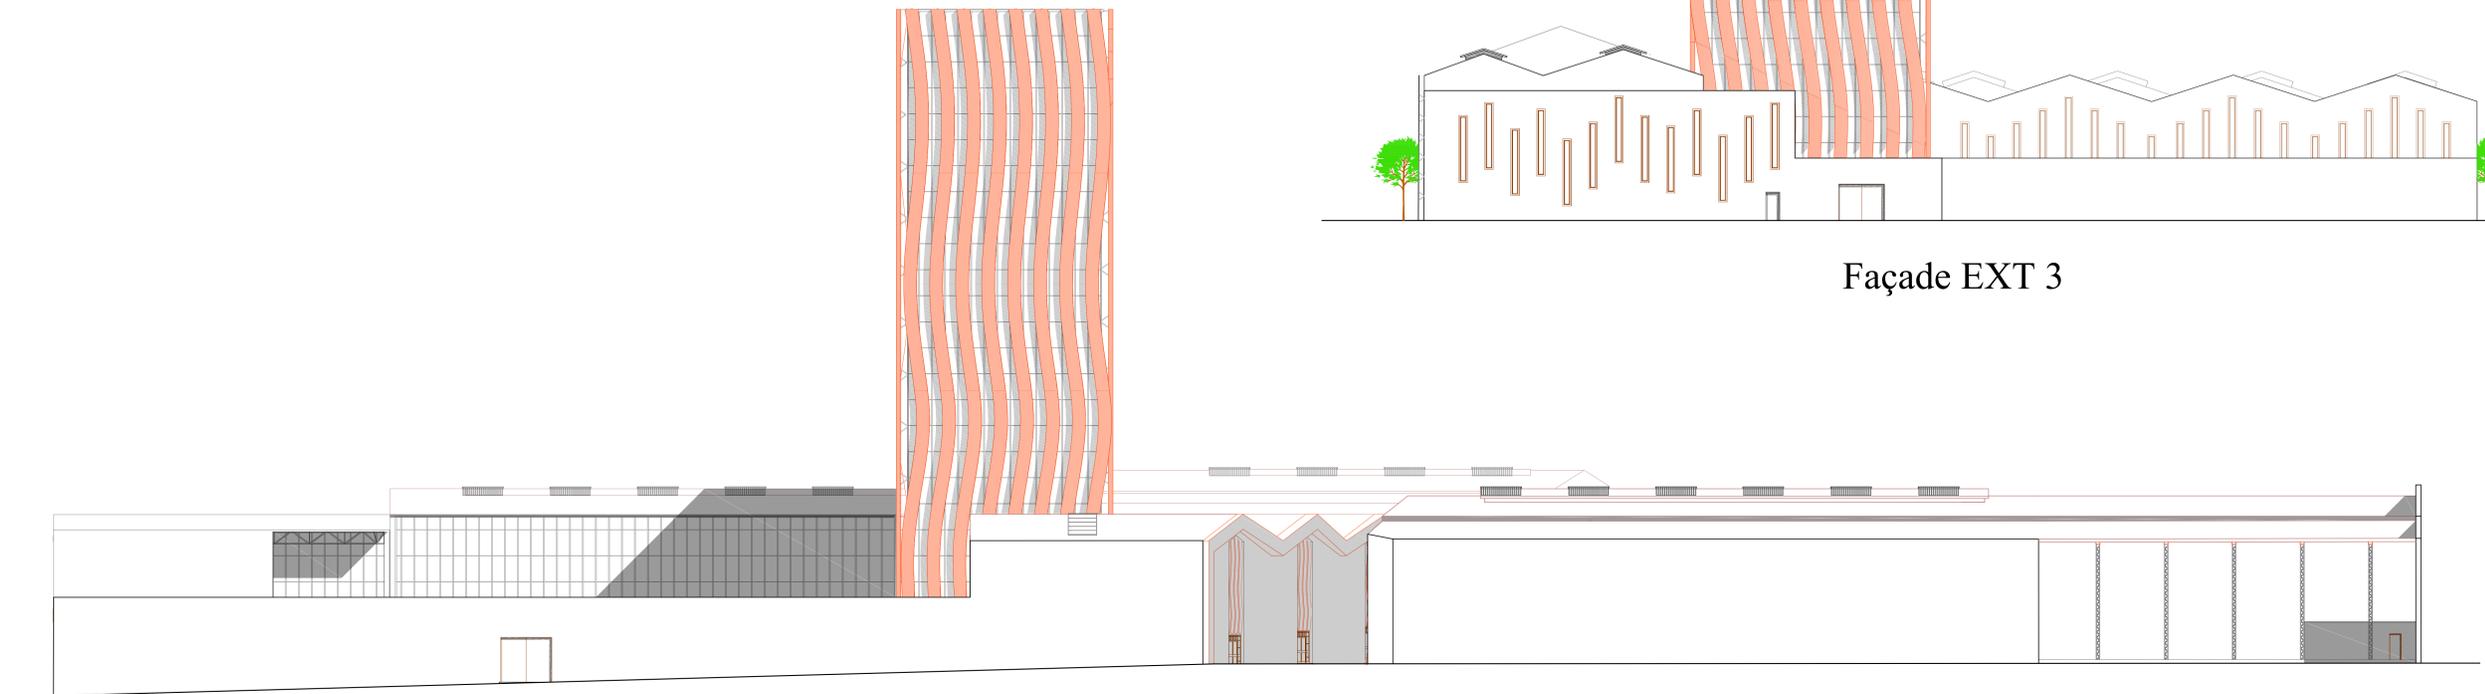


Façade EXT 4

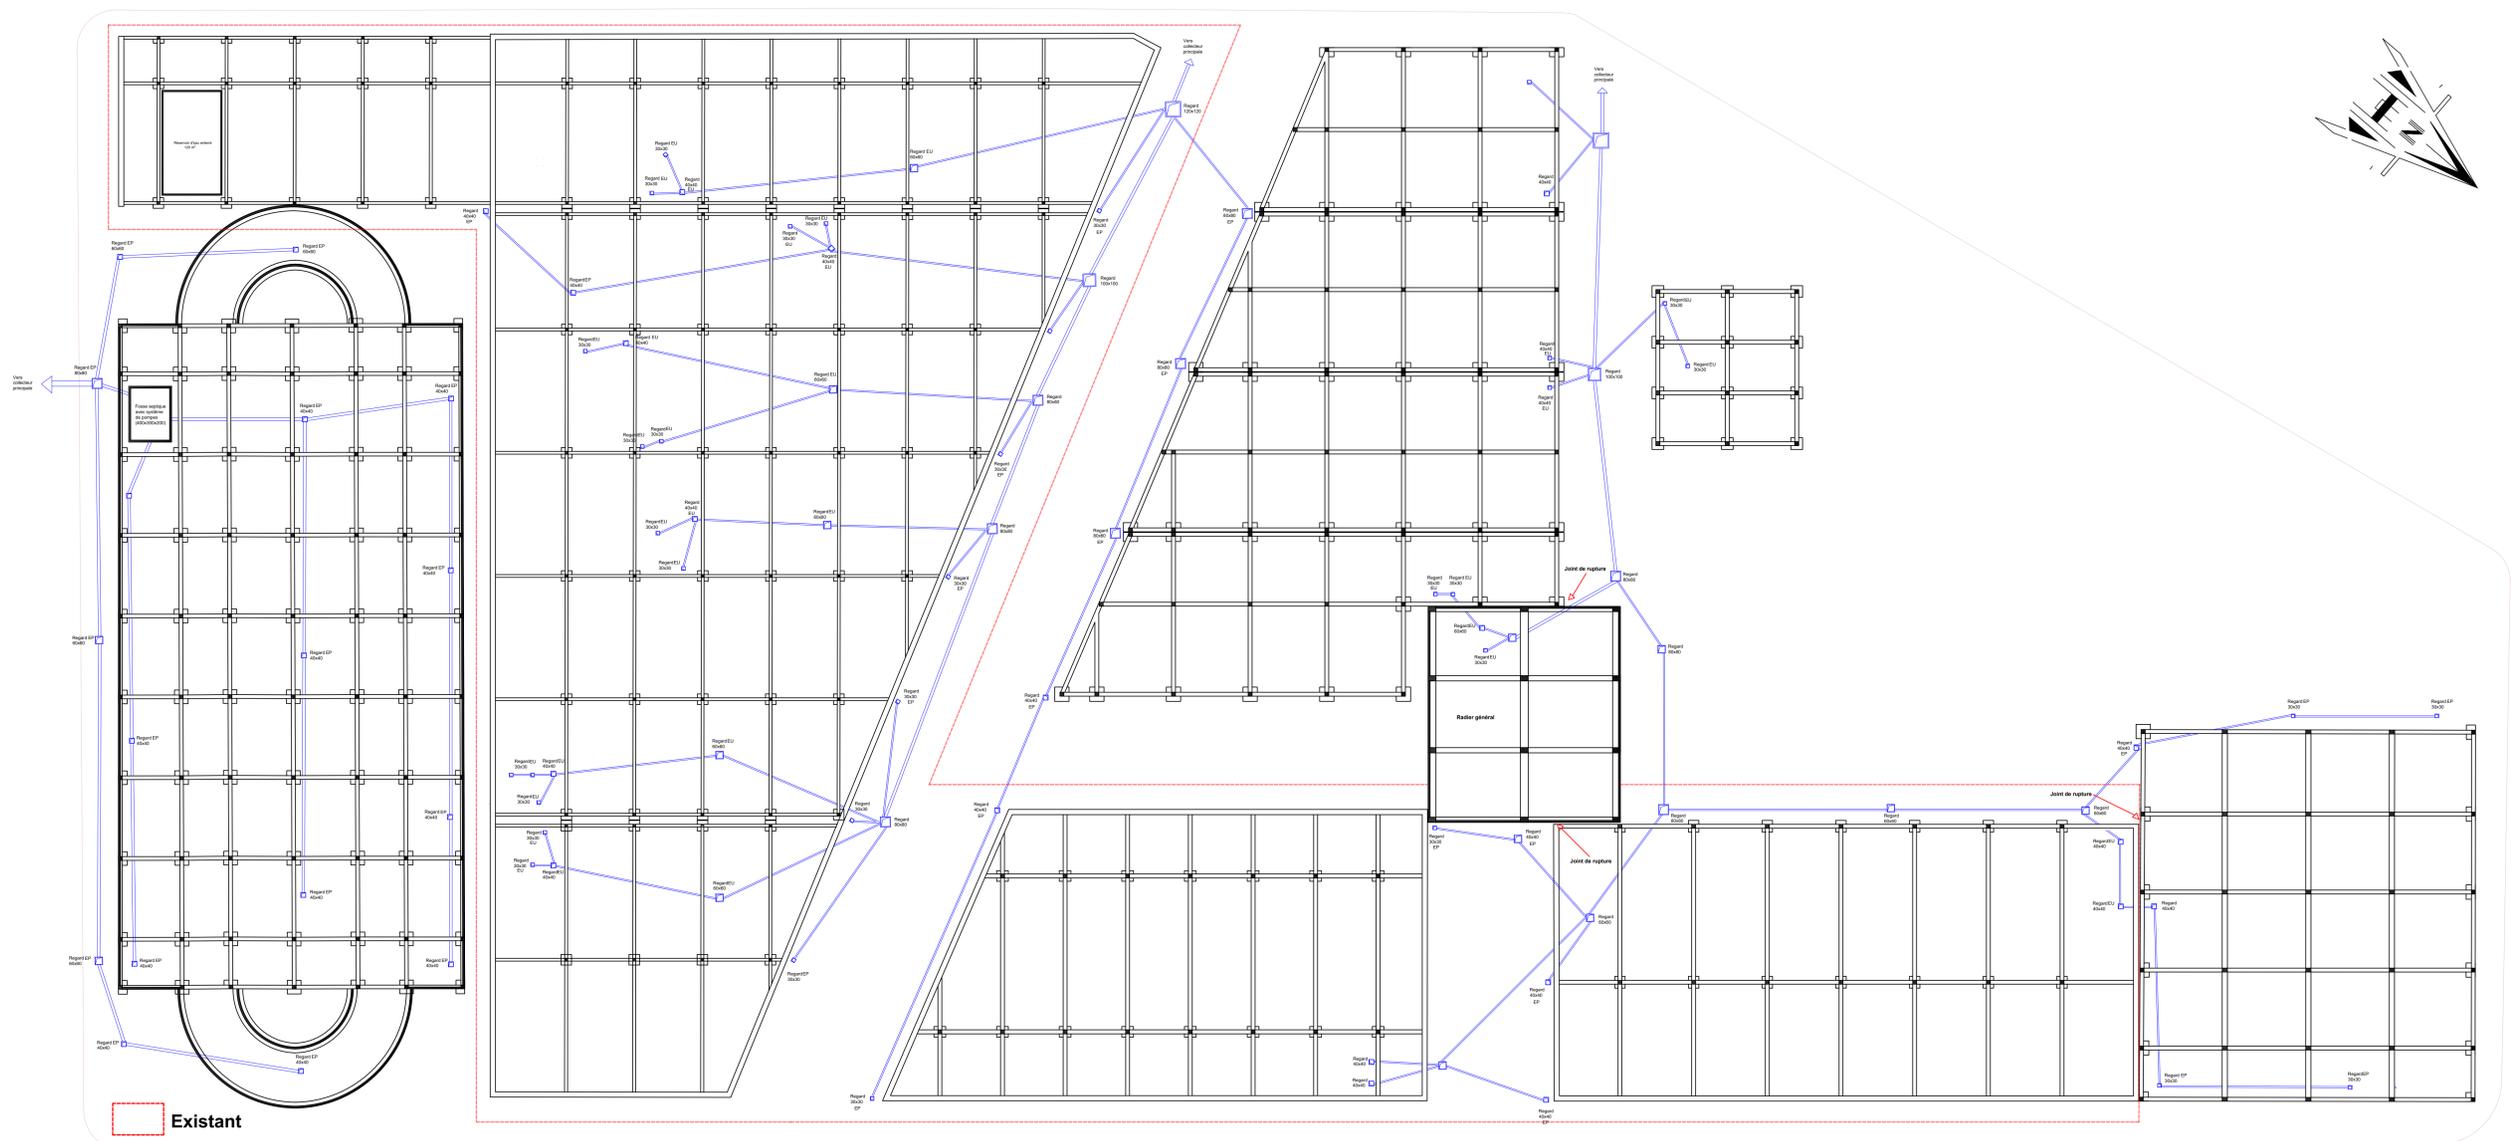

Plan de fondation + Assainissement

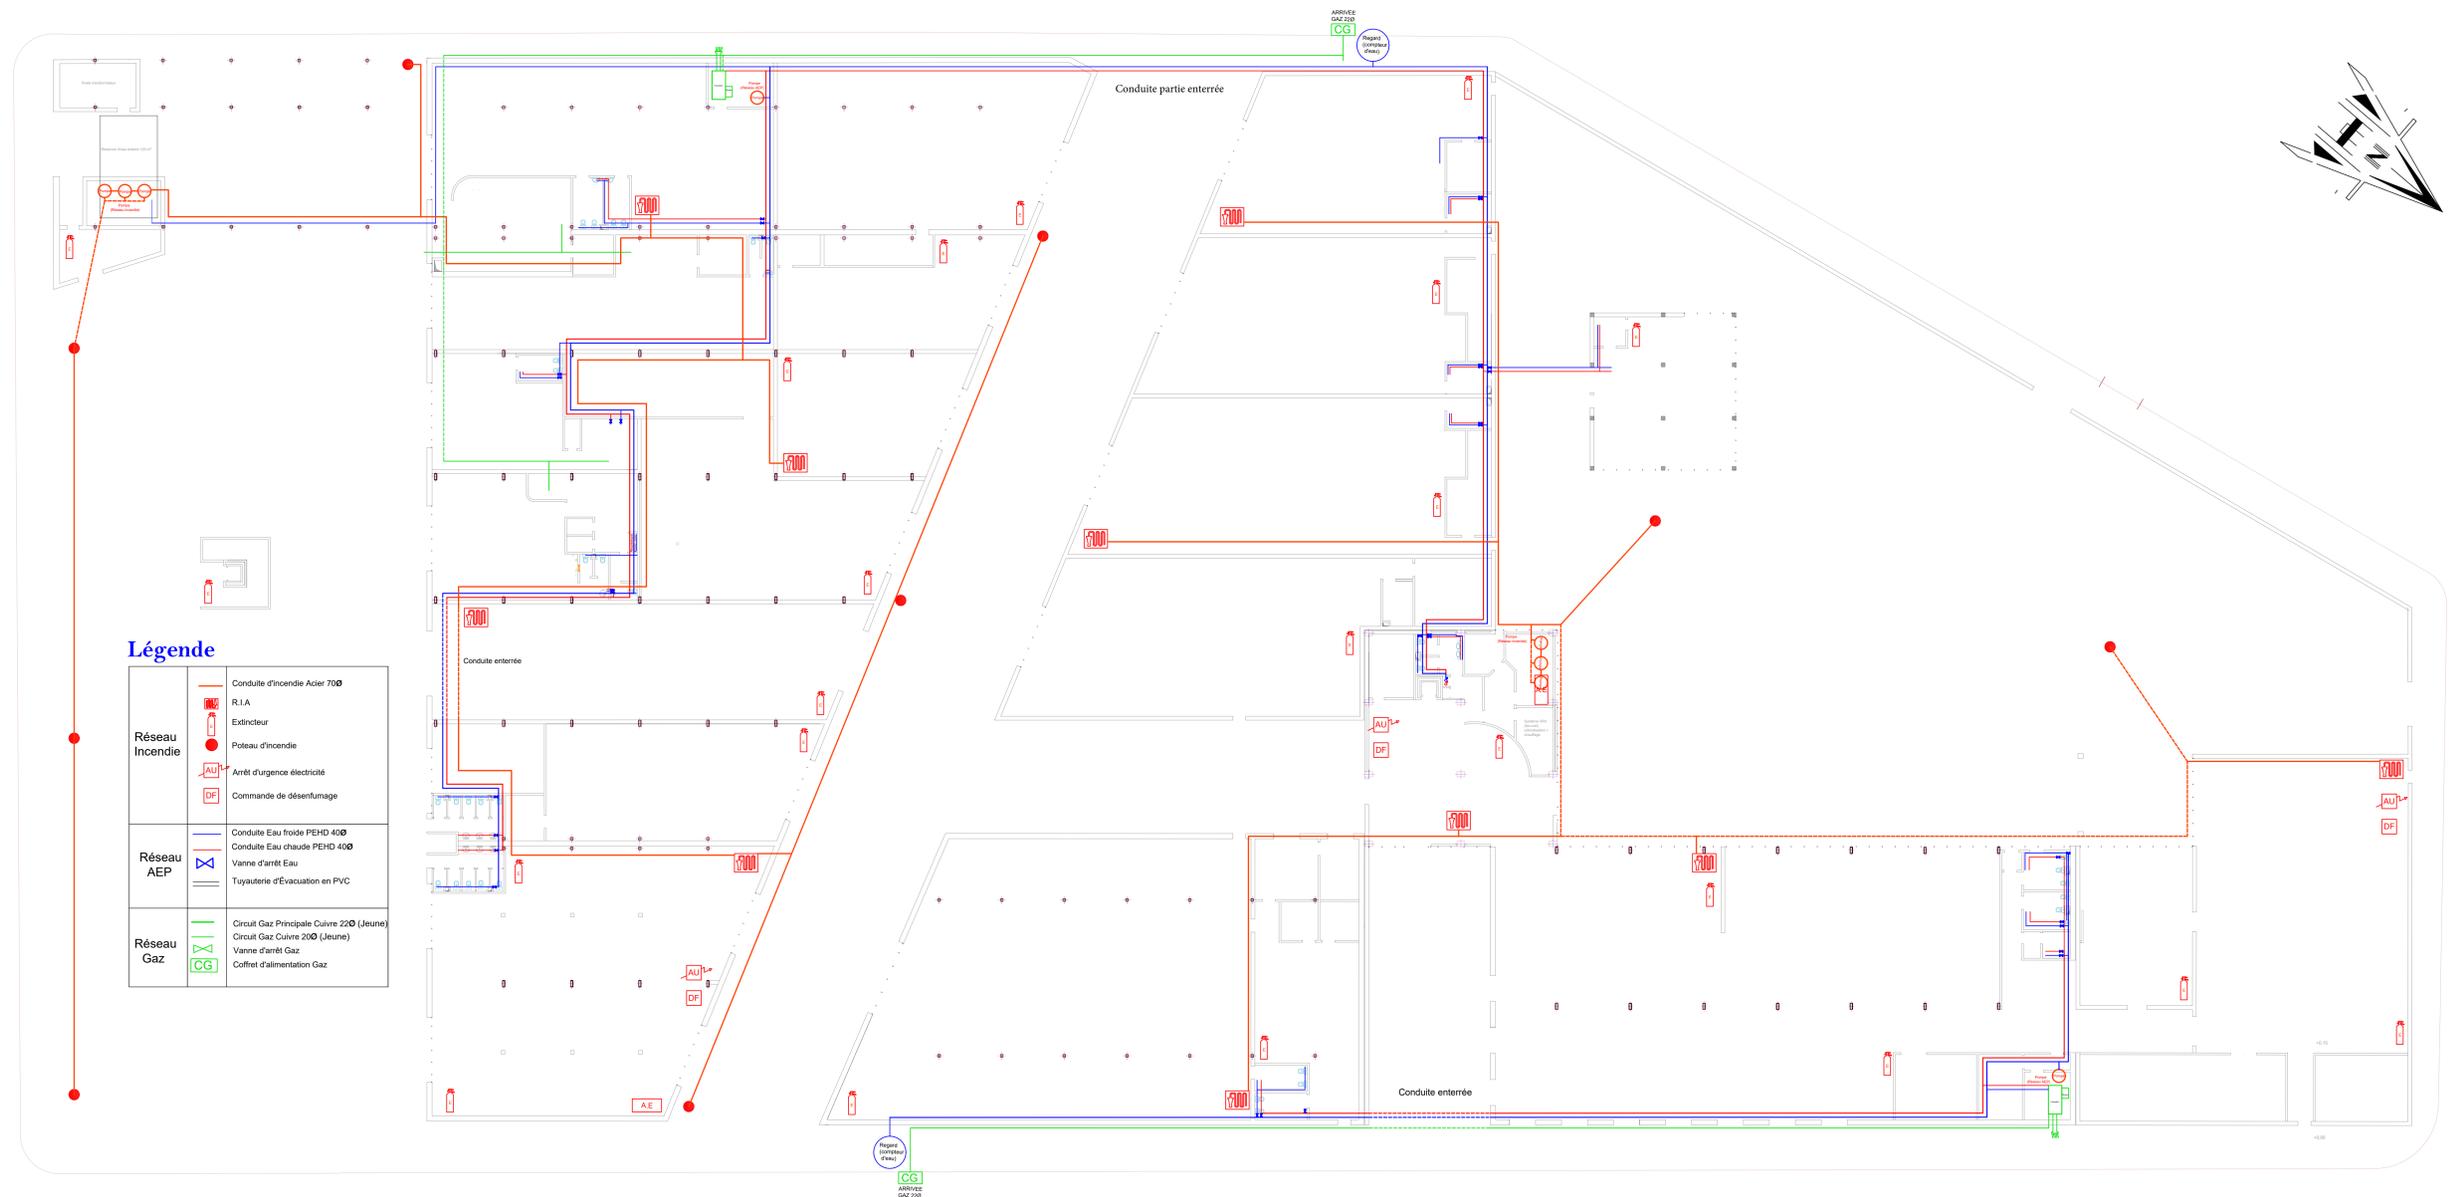


Plan AEP + Anti-incendie + Gaz

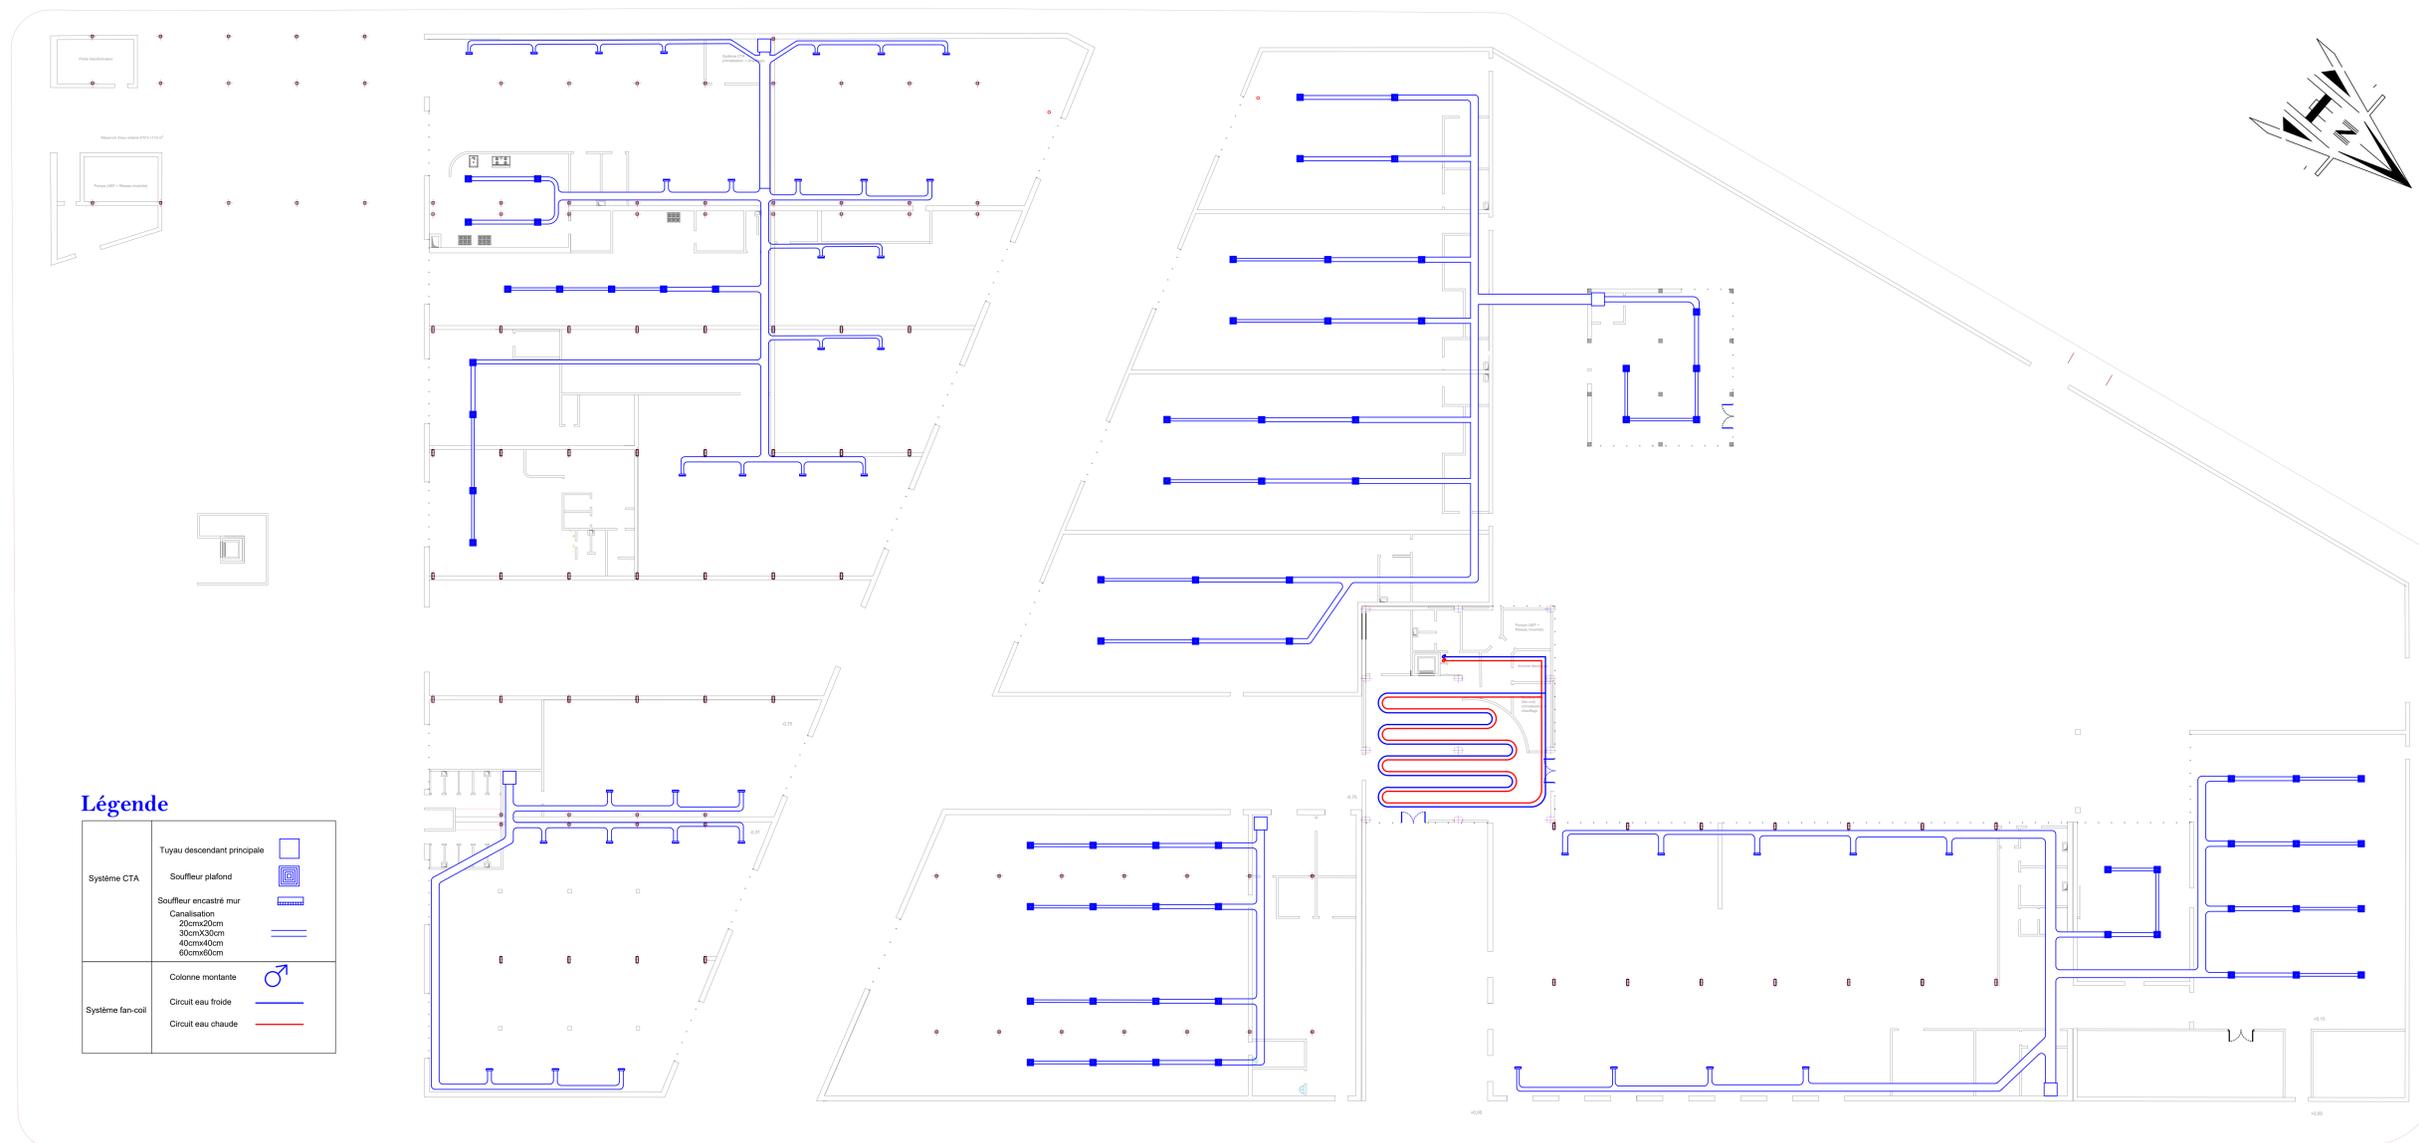


Légende

Système CTA	Tuyau descendant principale	
	Souffleur plafond	
	Souffleur encastré mur	
	Canalisation	
Système fan-coil	Colonne montante	
	Circuit eau froide	
	Circuit eau chaude	


Plan climatisation

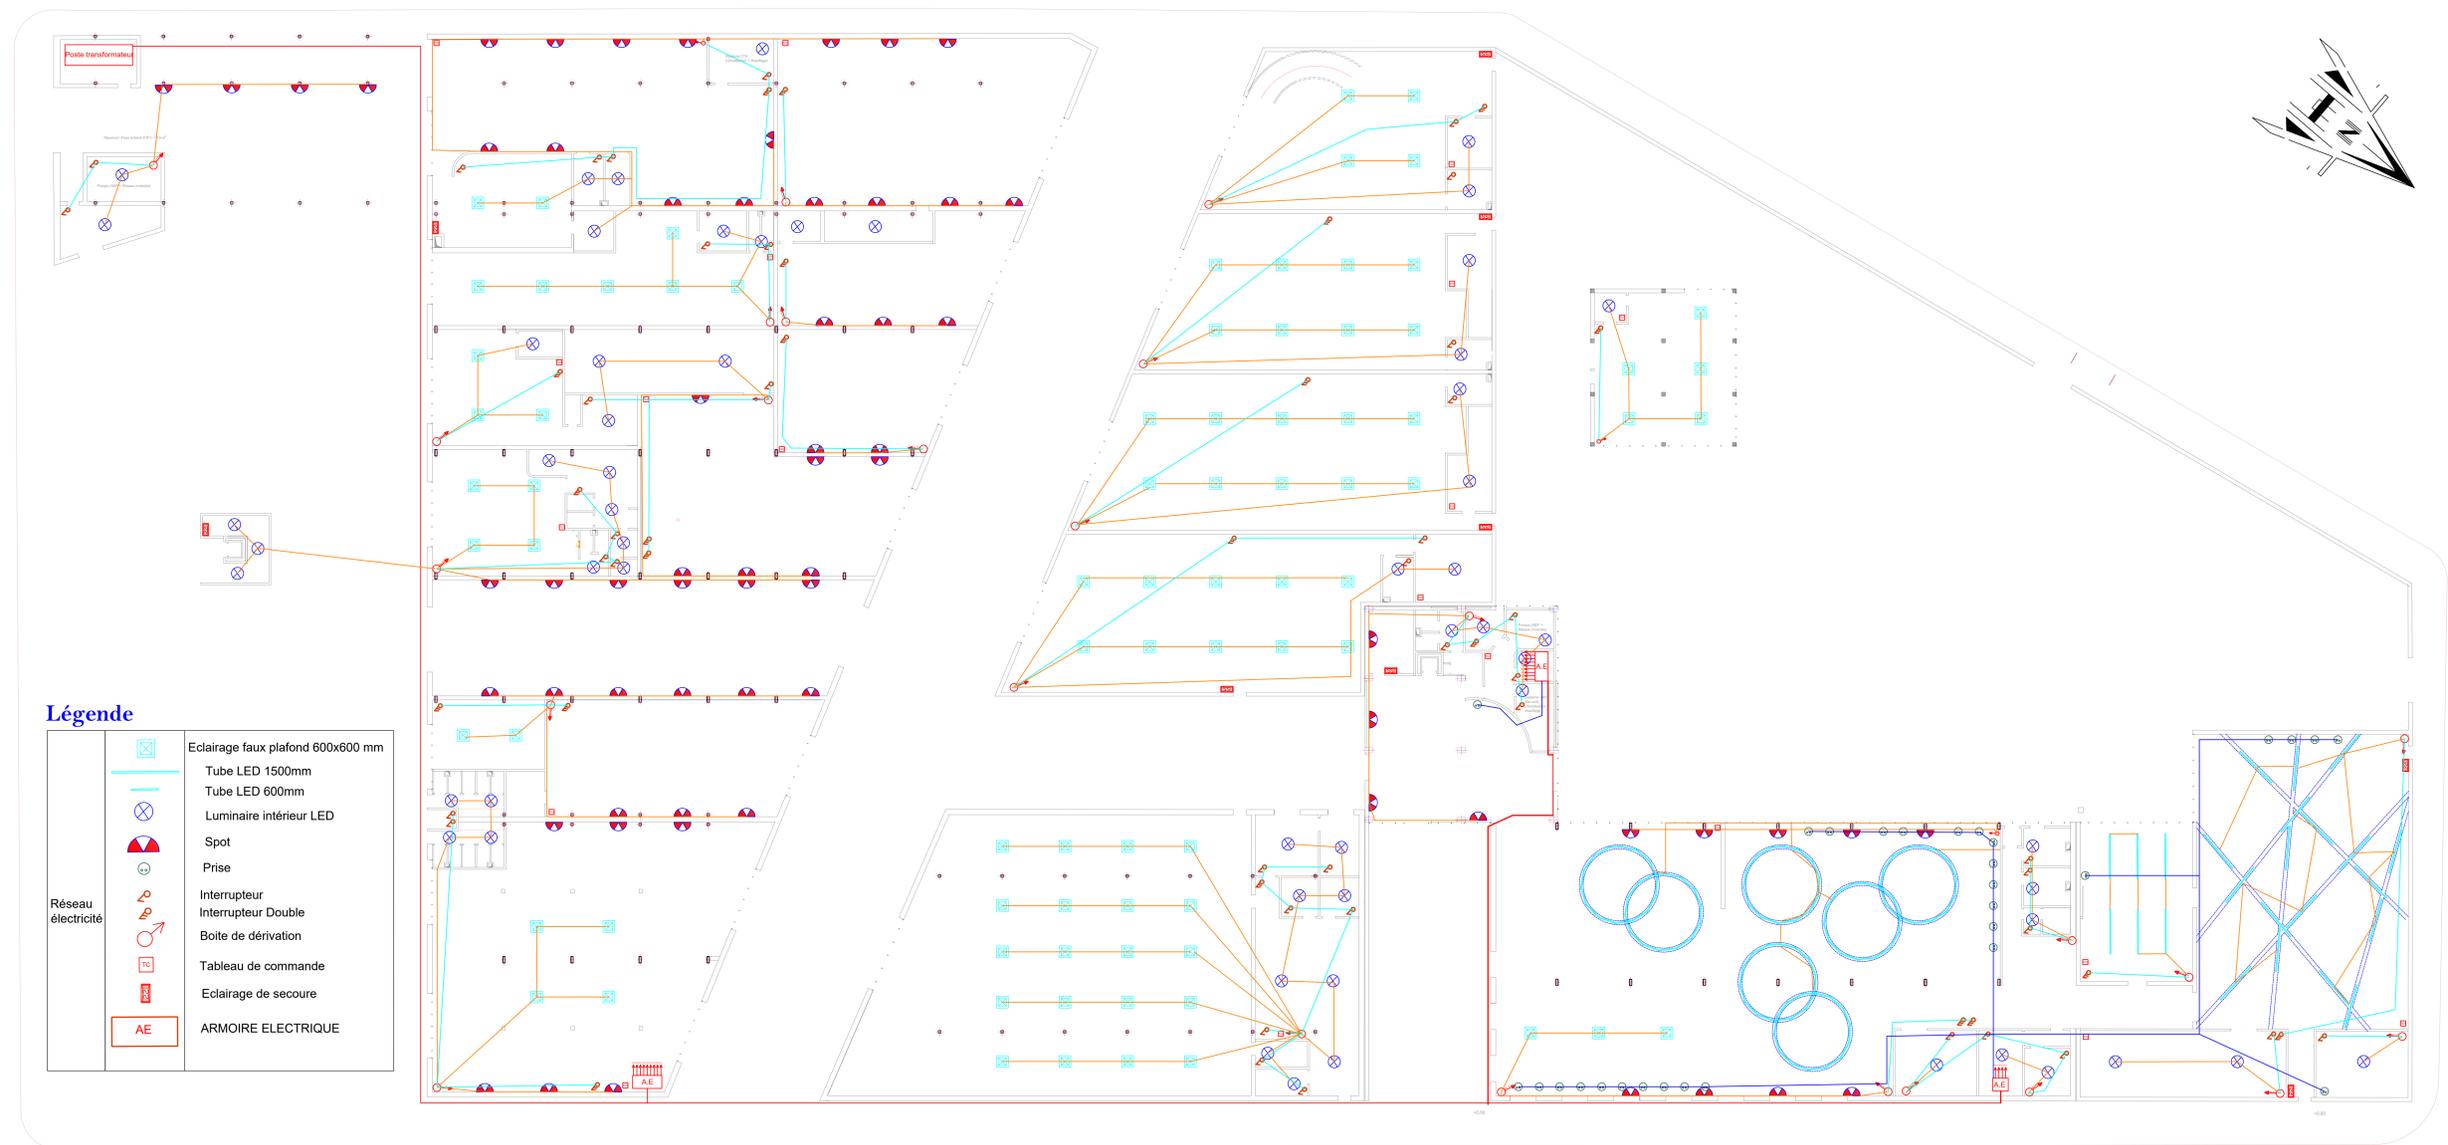

Plan électricité

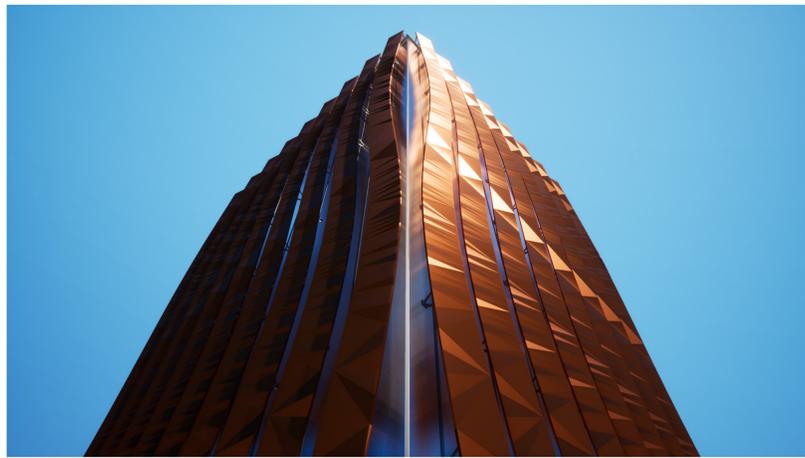


Tour -la fonderie-

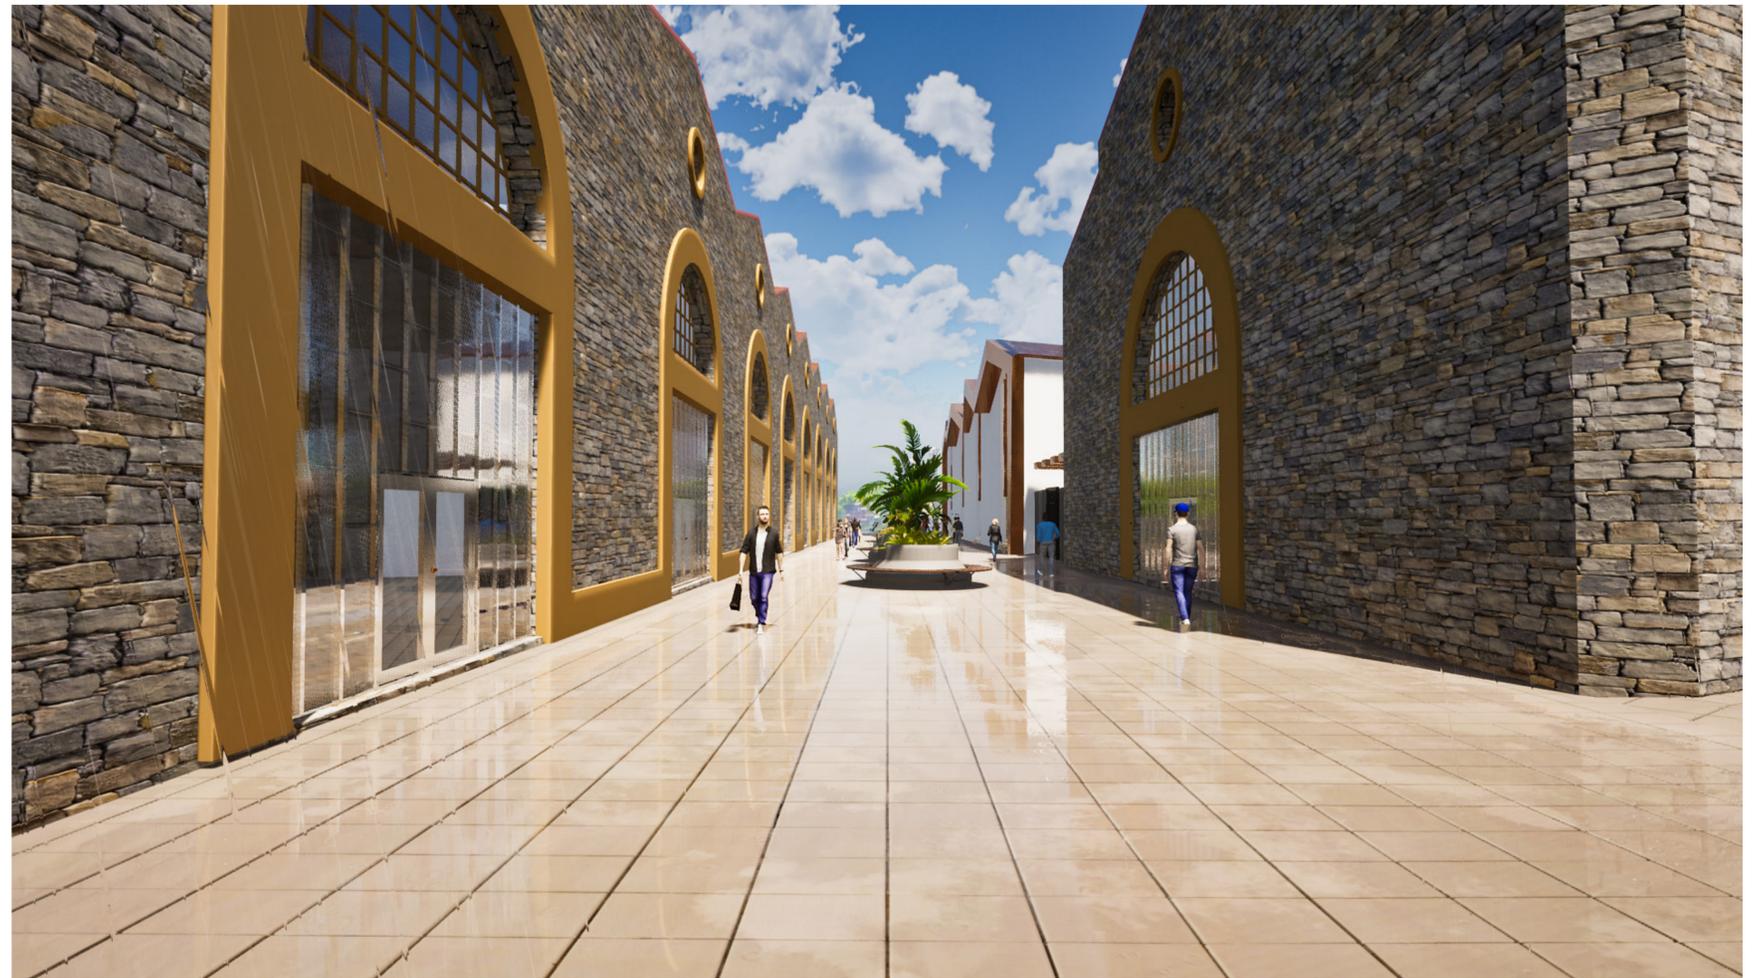

Accès complexe commercial côté Est



Entrée incubateur N1

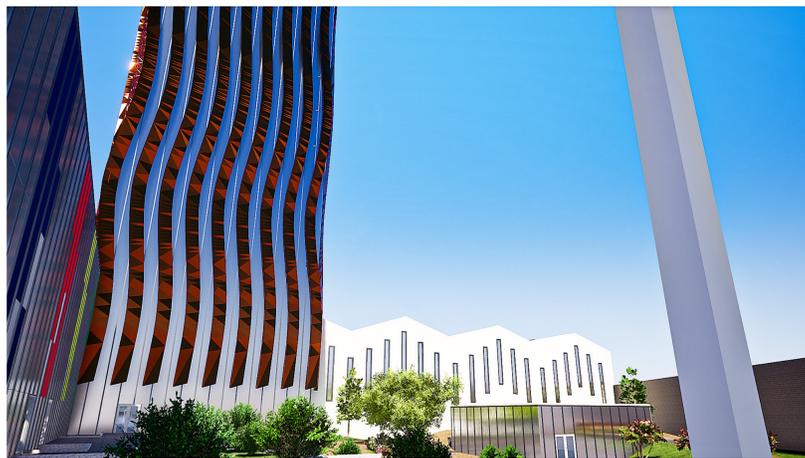

Jardin extérieur de l'incubateur




Parc complexe commercial



Entrée incubateur N2



Accès complexe commercial côté Ouest

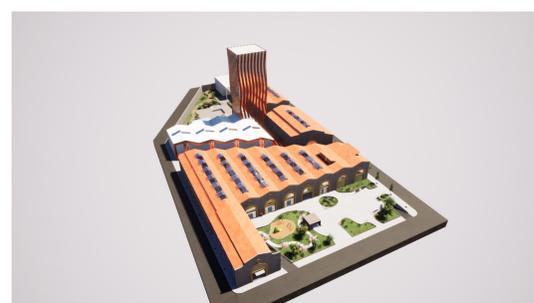

Vue d'ensemble



Complexe commercial Nuit



Cafétéria incubateur
Université Abou Bekr Belkaïd

Faculté de Technologie		Département d'architecture	
Cycle : Master 2	Simulation 3D		Fandi Fawzi Med
G: Dr Rahmoun	Ech:1/200	../09/2020	




Galerie d'exposition permanente



Pret à porter et restaurant




Salle polyvalente - Magasin articles de loisirs - Superette - Open space photo 2

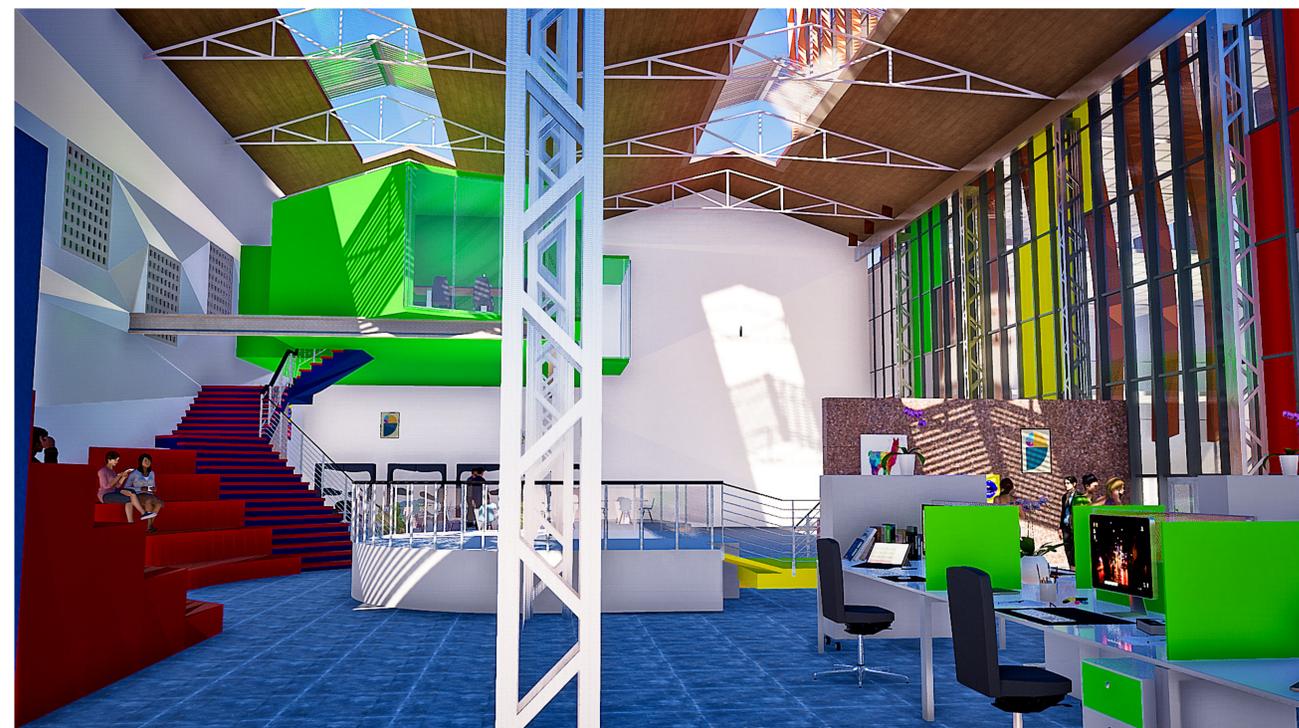


Open space

Université Abou Bekr Belkaid	
Faculté de Technologie	Département d'architecture
Cycle : Master 2	Fandi Fawzi Med
G: Dr Rahmoun	Simulation 3D
	Ech:1/200 ..09/2020

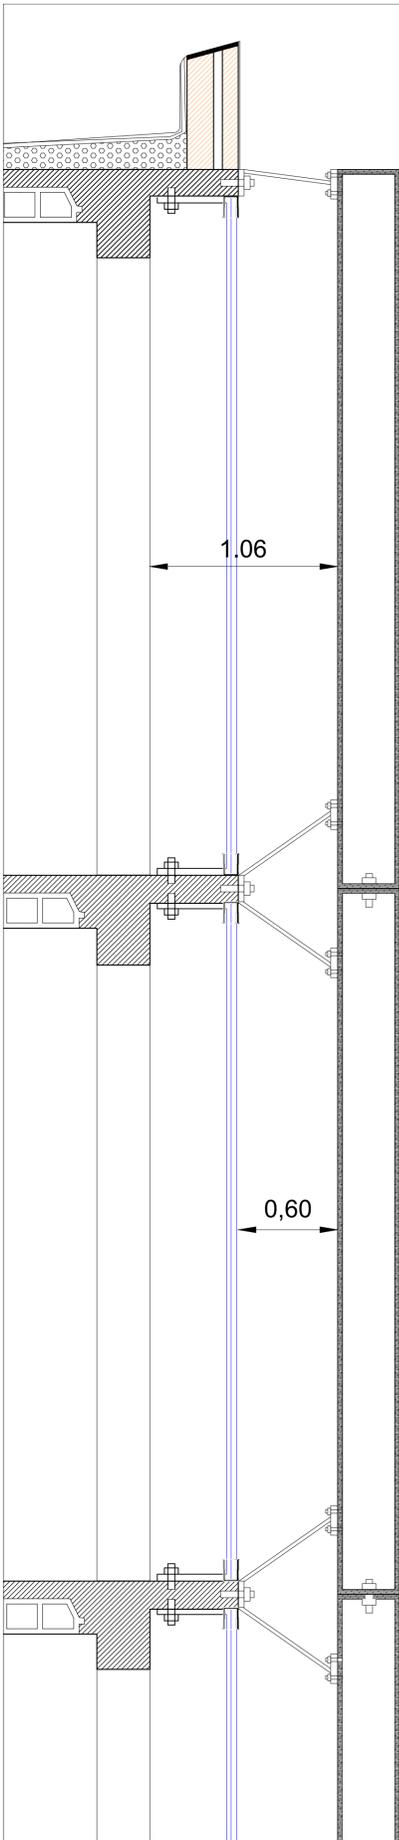

Vue en coupe

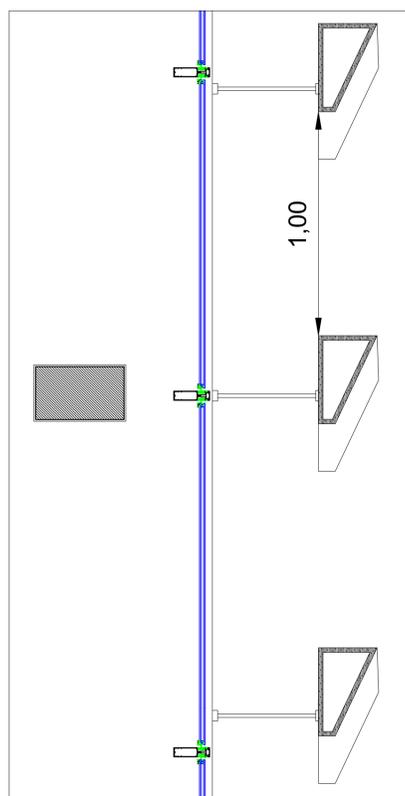

Vue en plan

P1	4.00	
P2	4.00	
P3	4.00	
P4	4.00	
P5	4.00	
P6	4.00	
P1.2	4.00	
P2.2	4.00	
P3.2	4.00	
P4.2	4.00	

Vue façade des éléments de façade

Détails revêtement de la façade