













# **PLAN 2 EM**

**Ech: 1**


**E ETAGE**




**1/200**







 

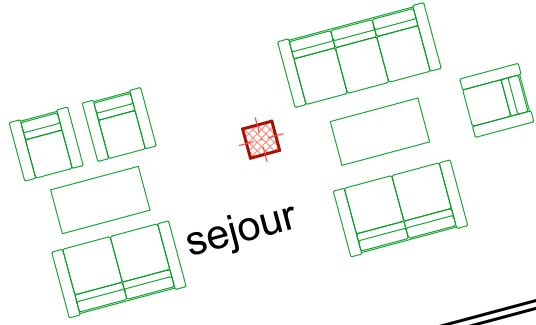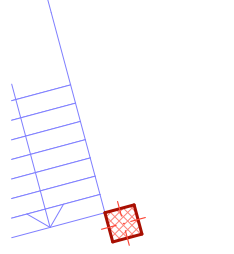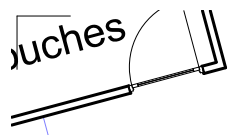

sejour

chambre individuelle

chambre individuelle

chambre individuelle

chambre double

chambre double

Salle infirmerie

0,40

3,00

0,10

3,10

0,10

0,40

5,30

0,10


5,30


0,10


5,10

0,10



5,50

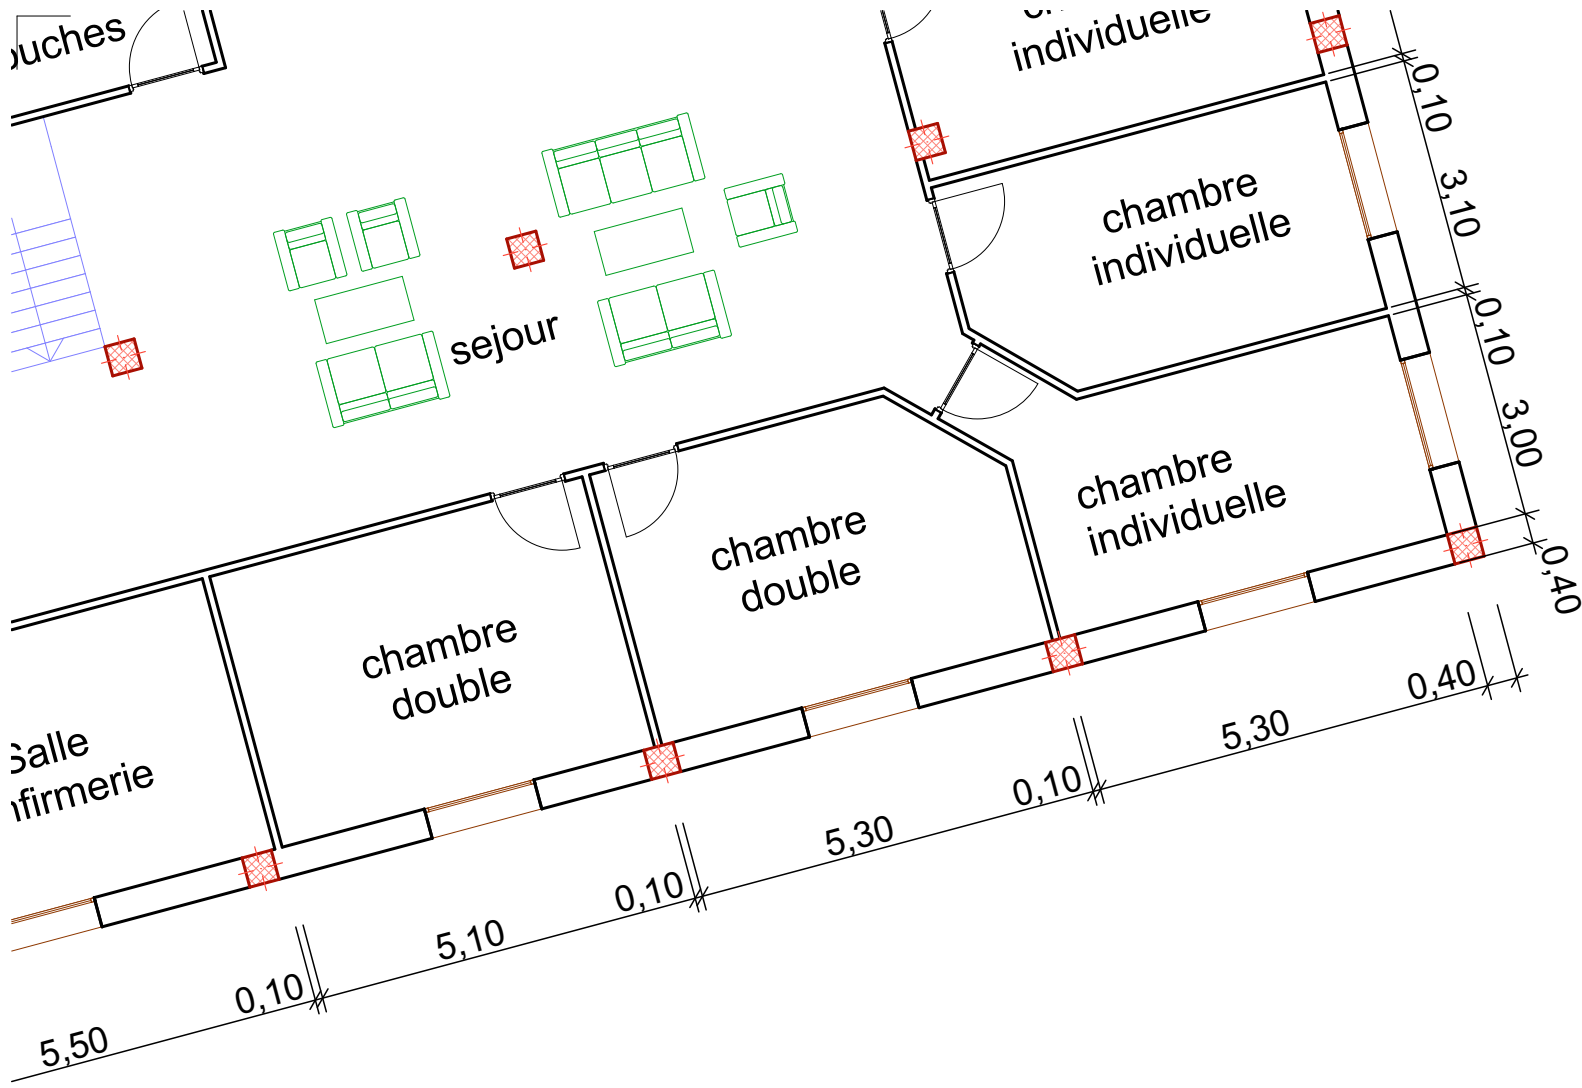

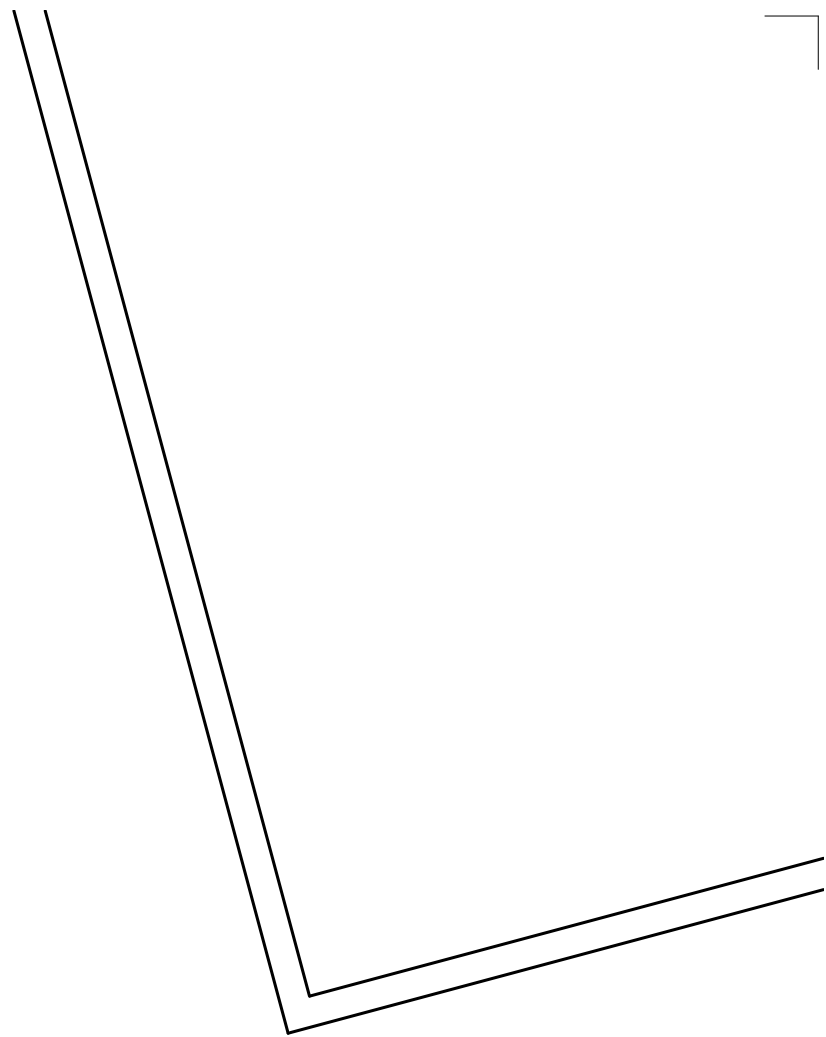

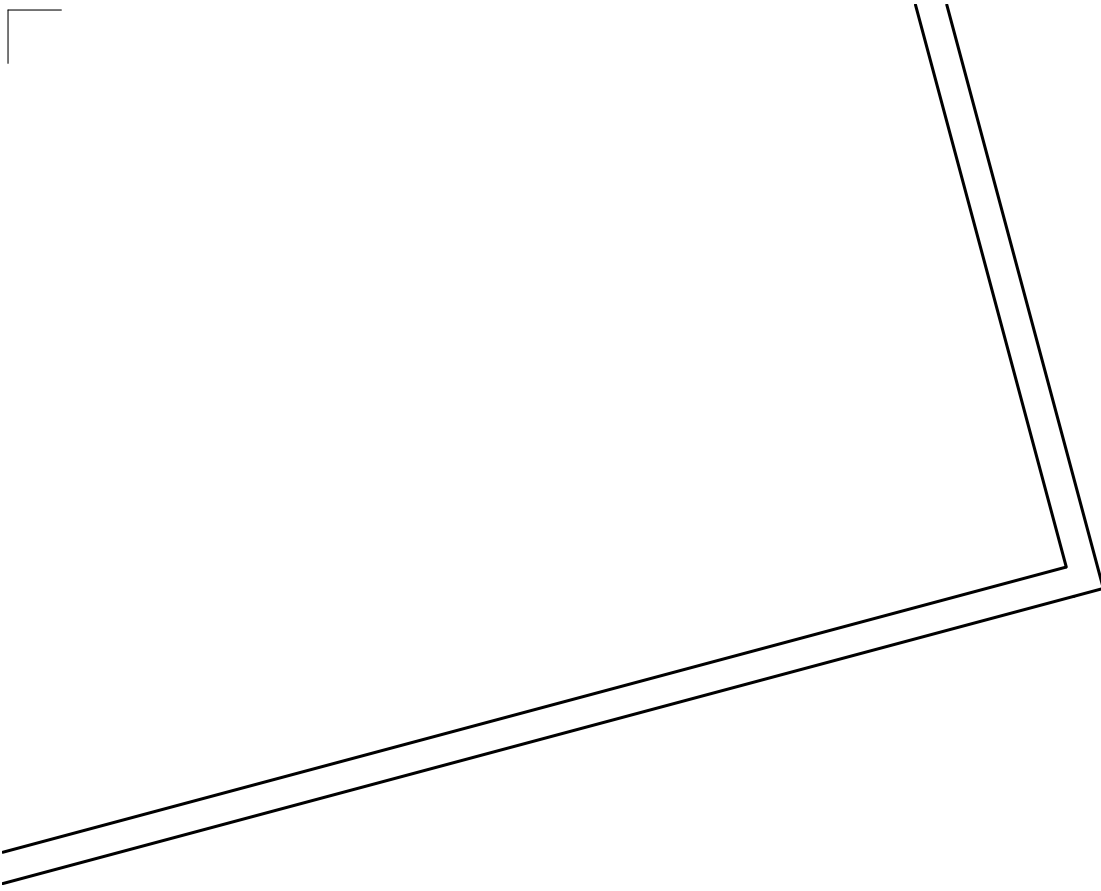




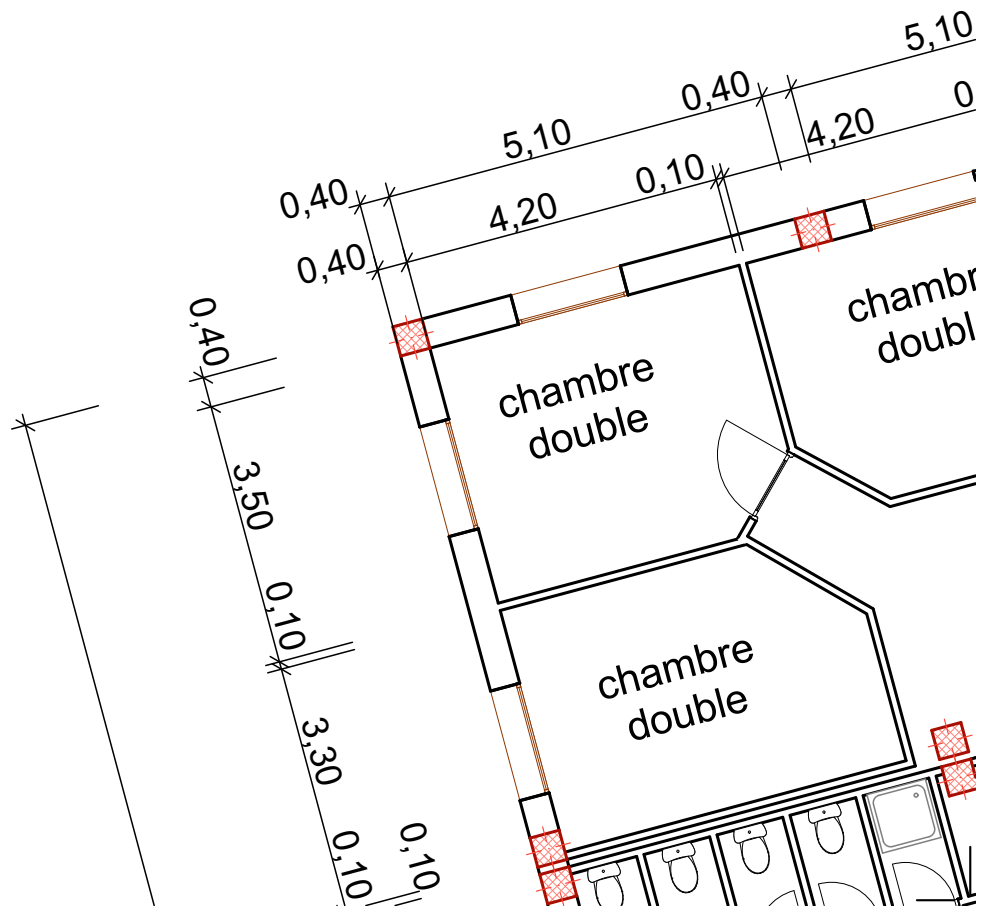 






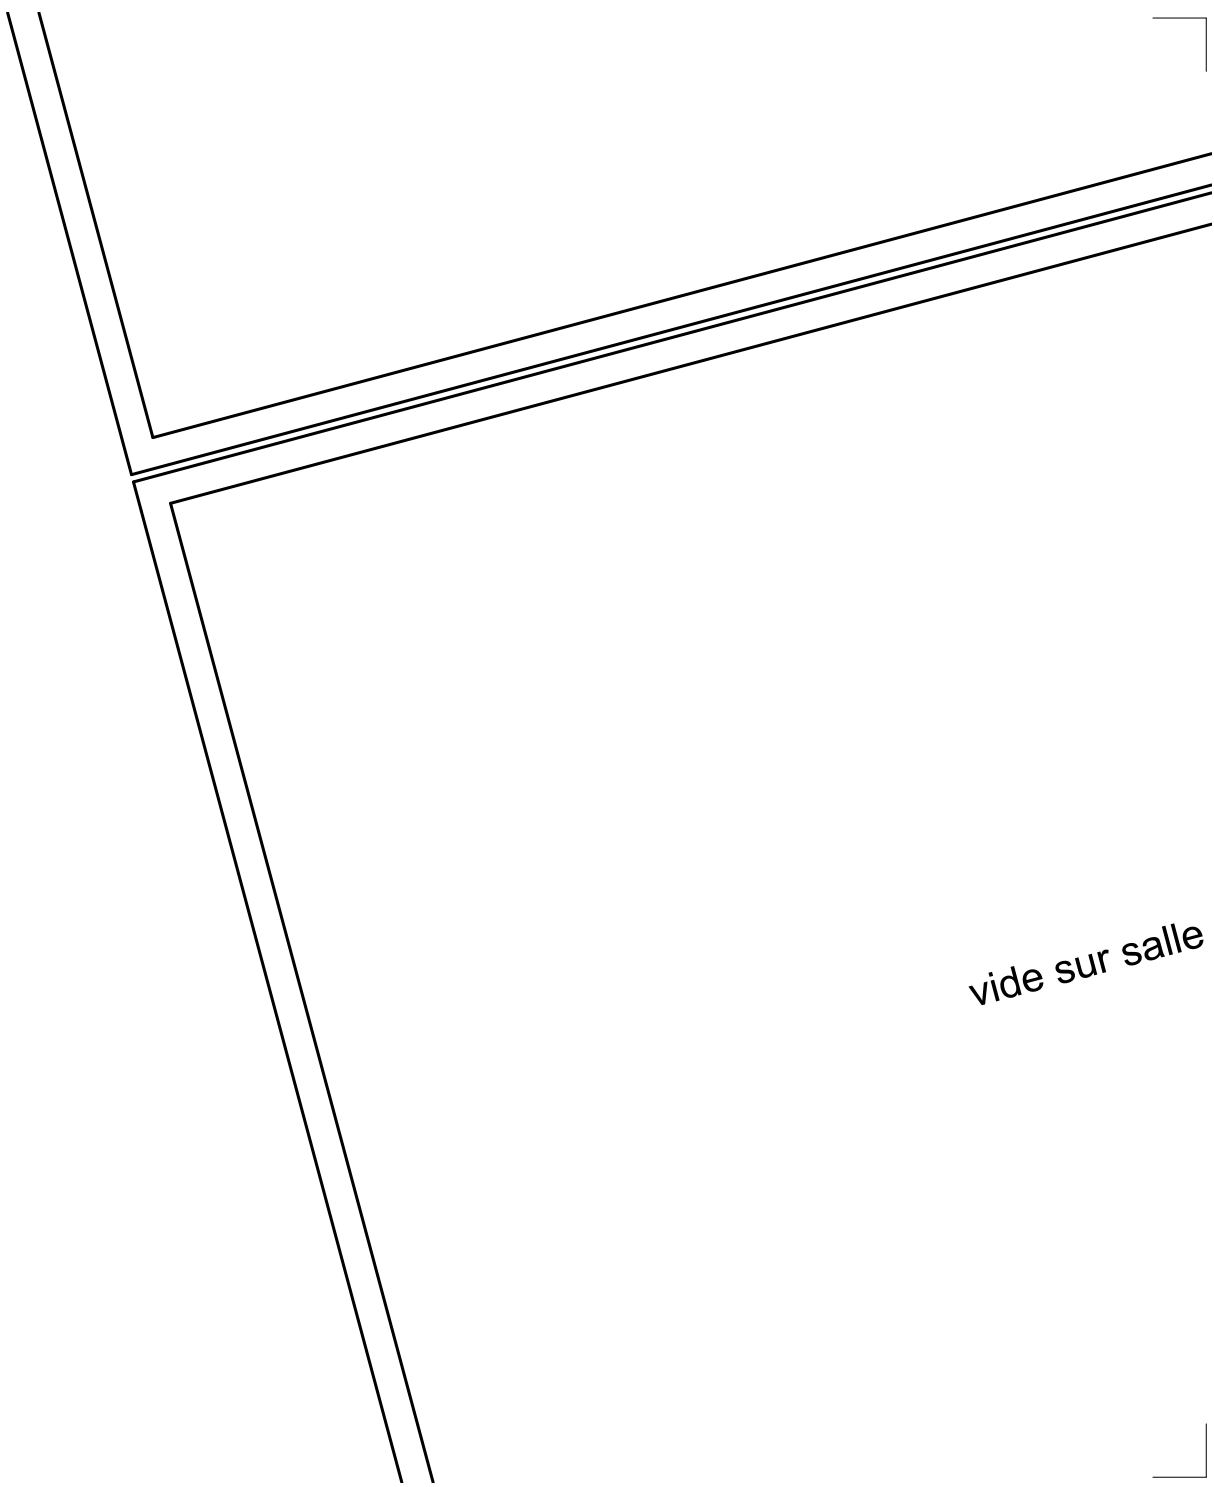


*vide sur salle*

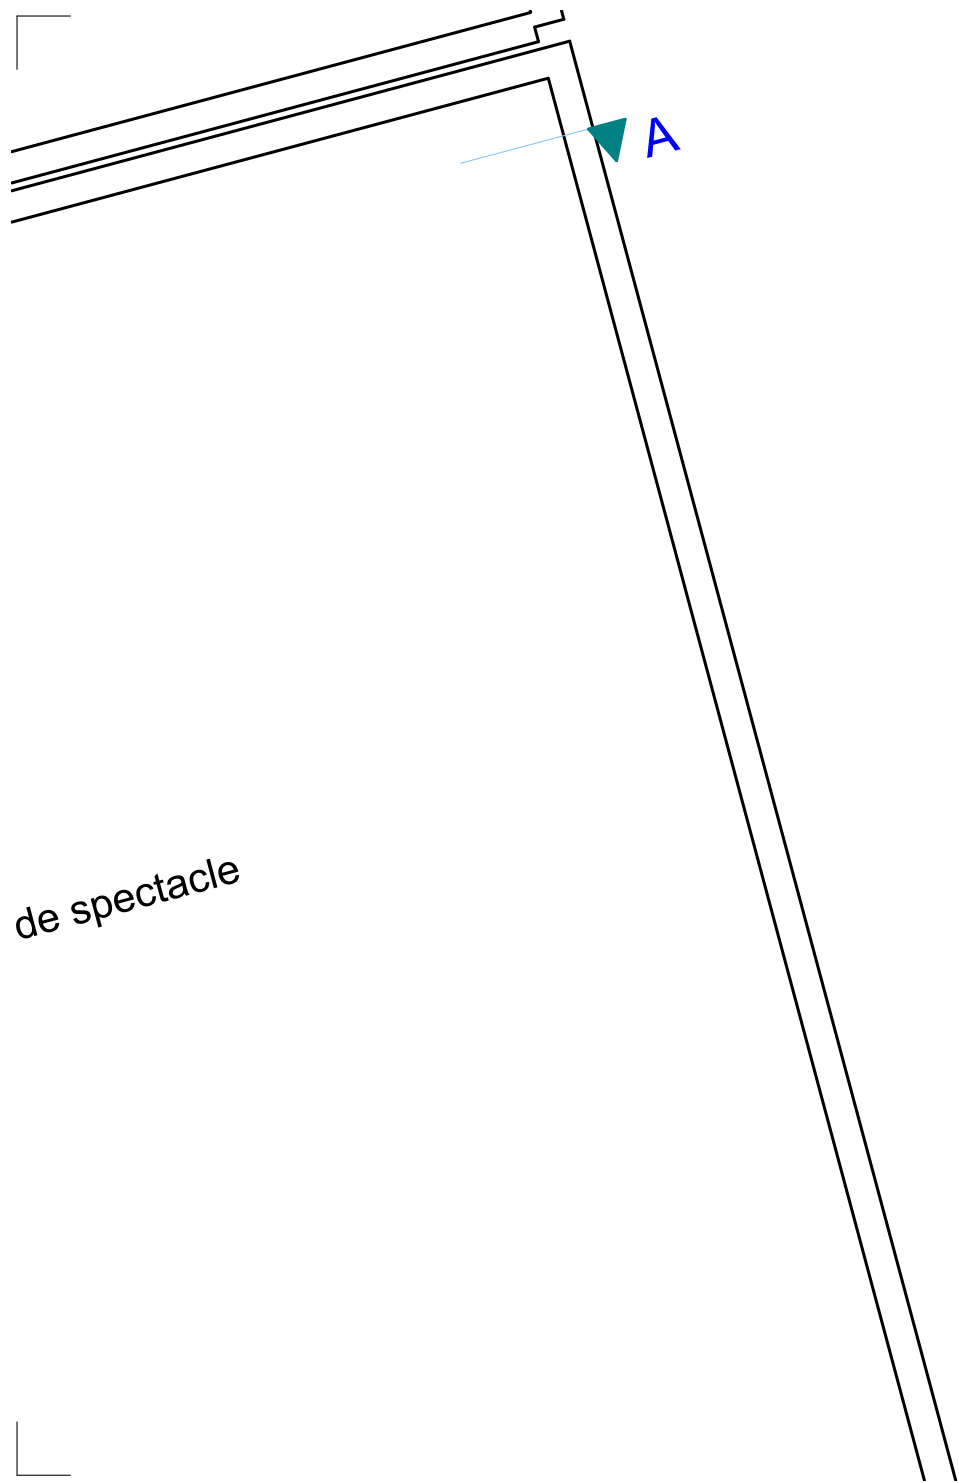

de spectacle





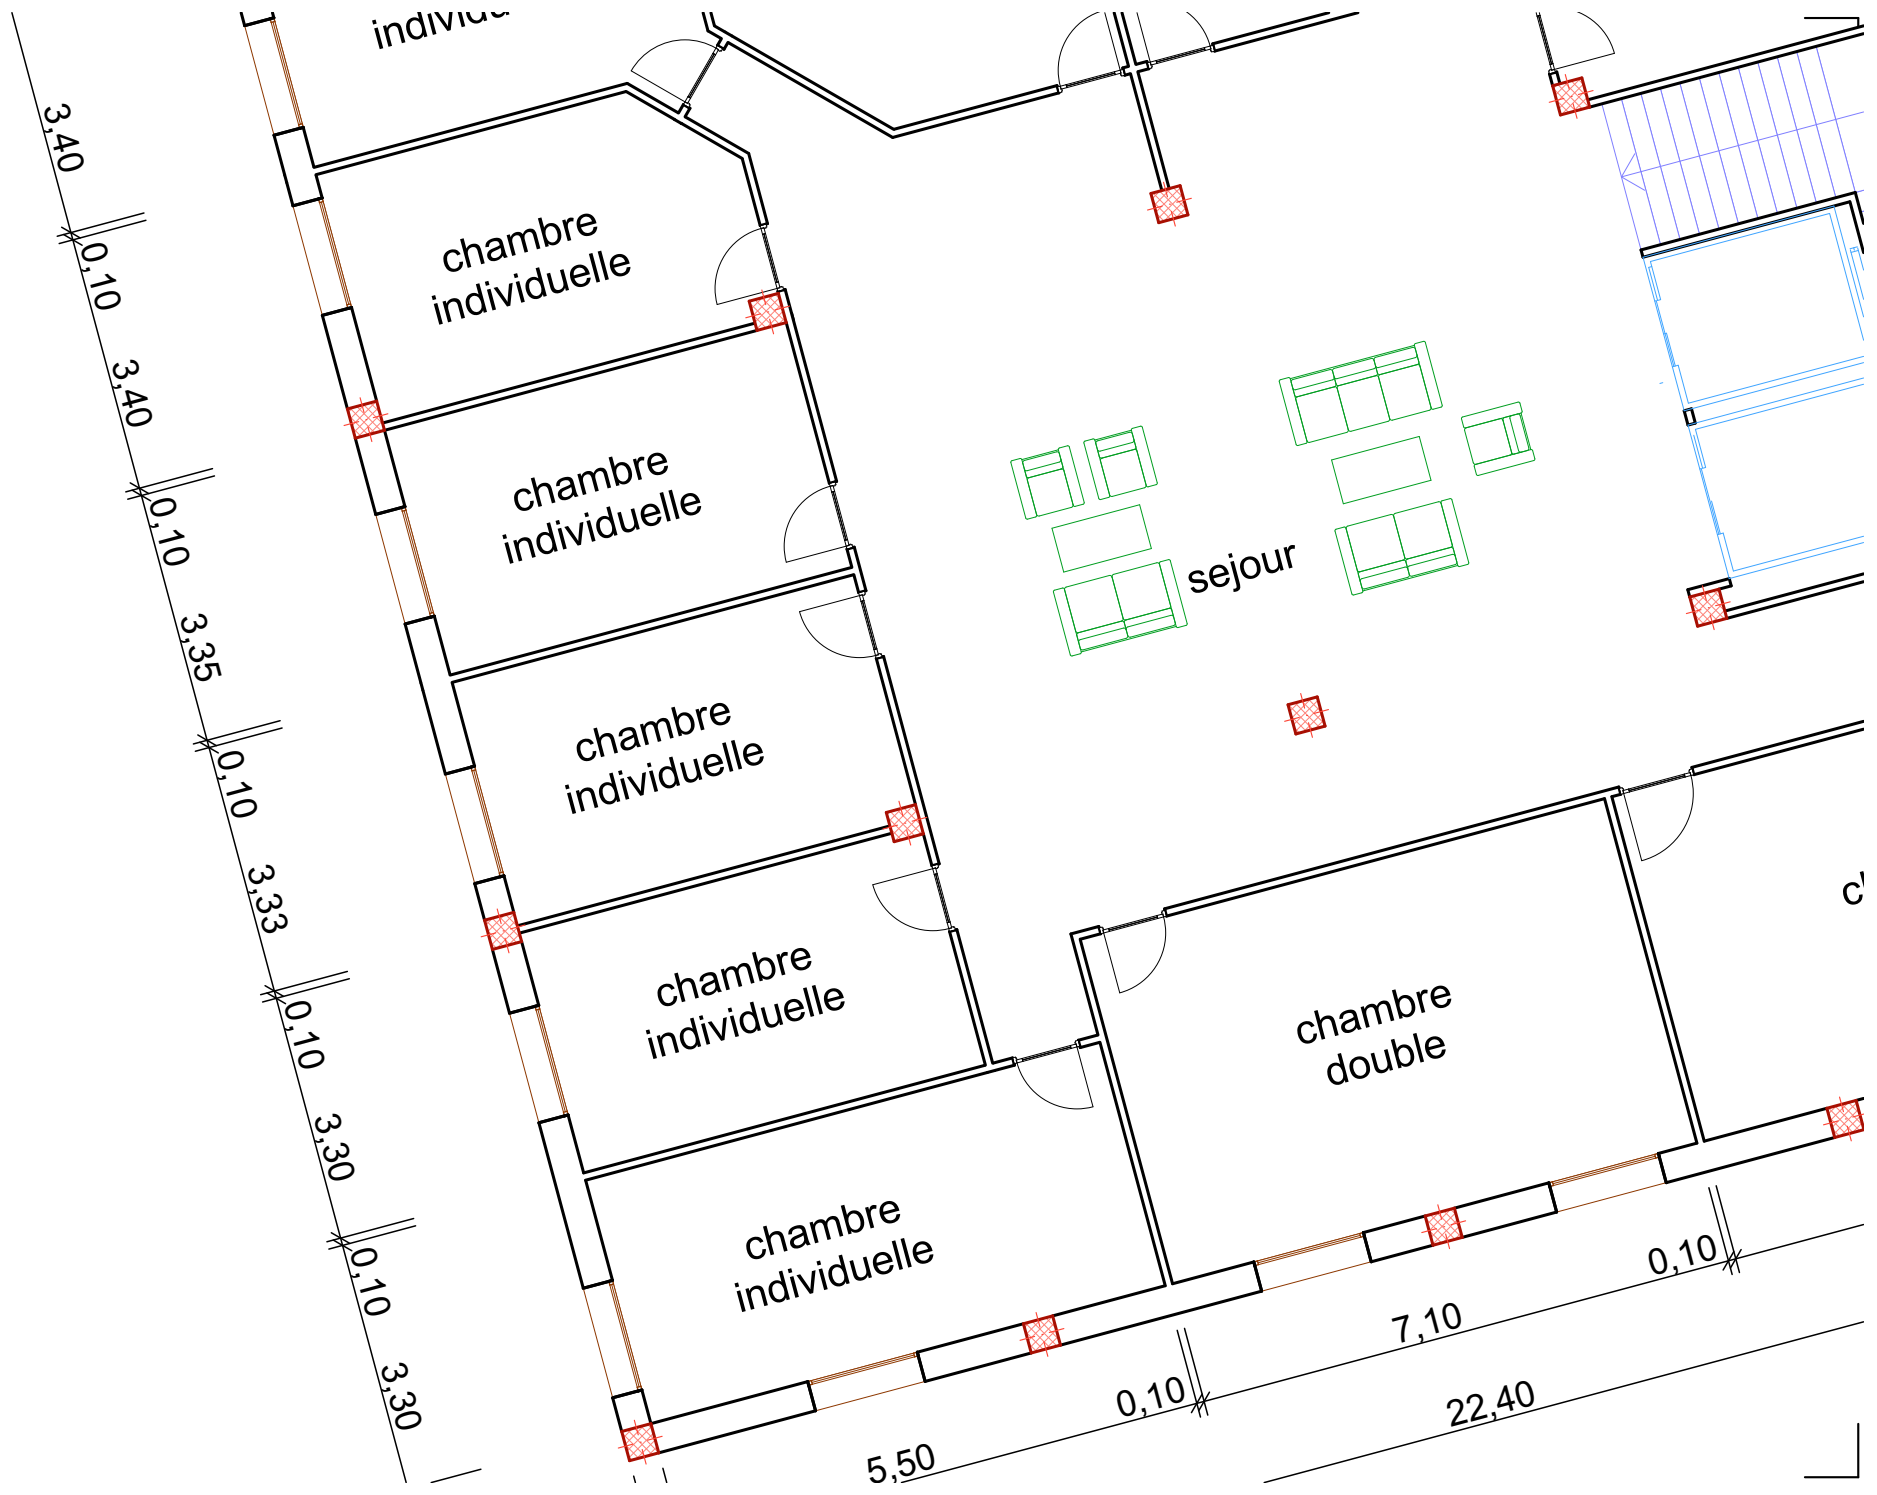

3,40  
0,10 3,40  
0,10 3,35  
0,10 3,33  
0,10 3,30  
0,10 3,30

individuel

chambre individuelle

chambre individuelle

chambre individuelle

chambre individuelle

chambre individuelle

sejour

chambre double

5,50

0,10

7,10

22,40

0,10

c-c'






hambre  
double

7,10

0,40


vide sur piscine

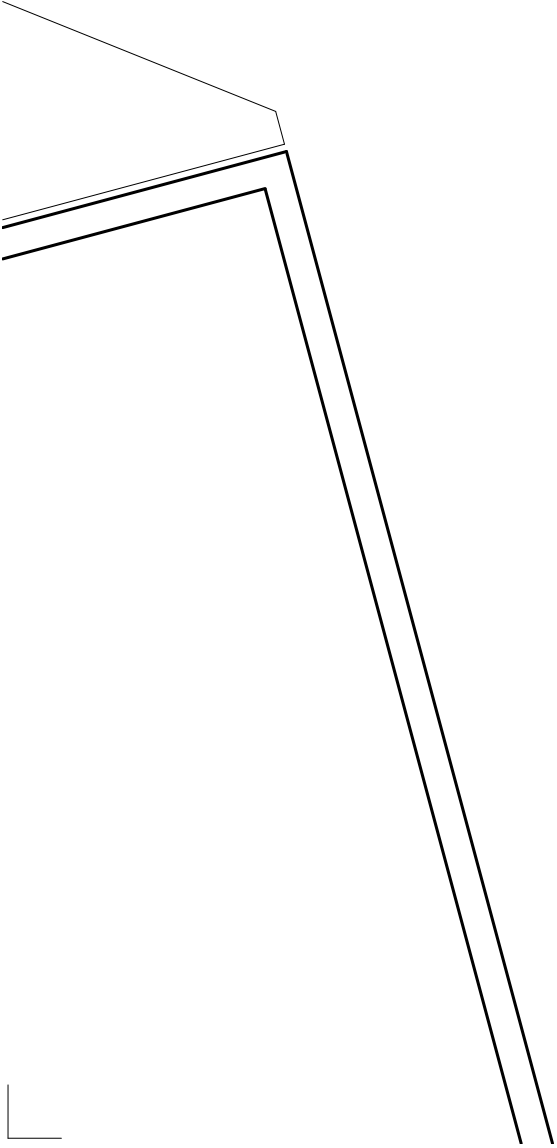







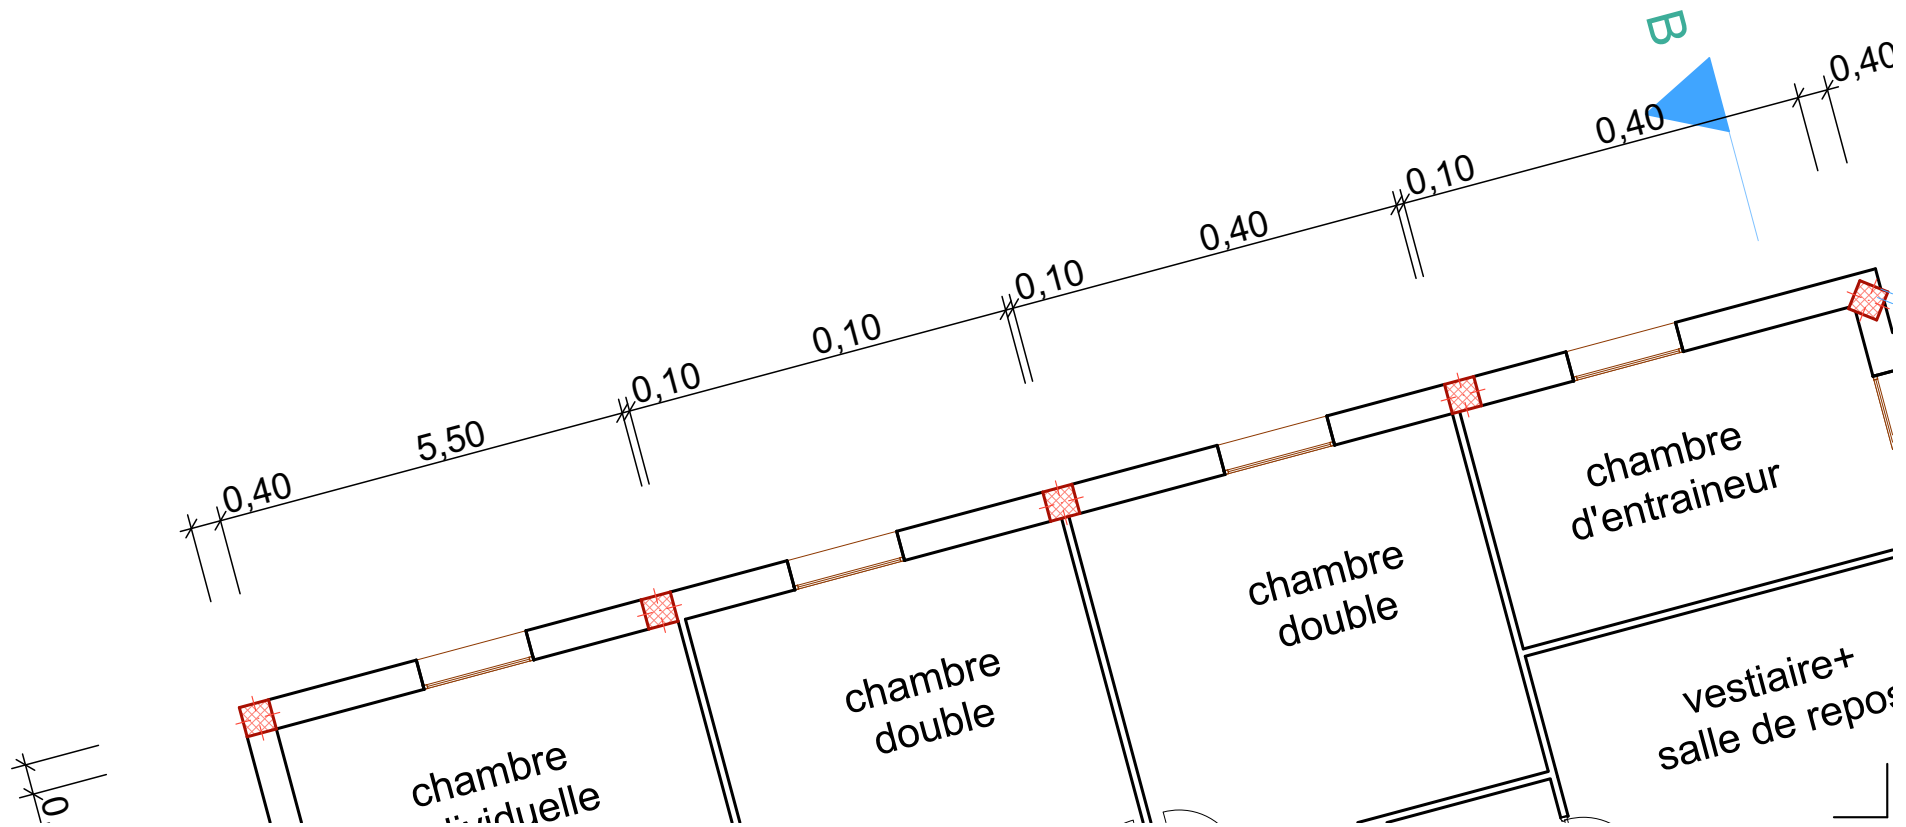

0



)

