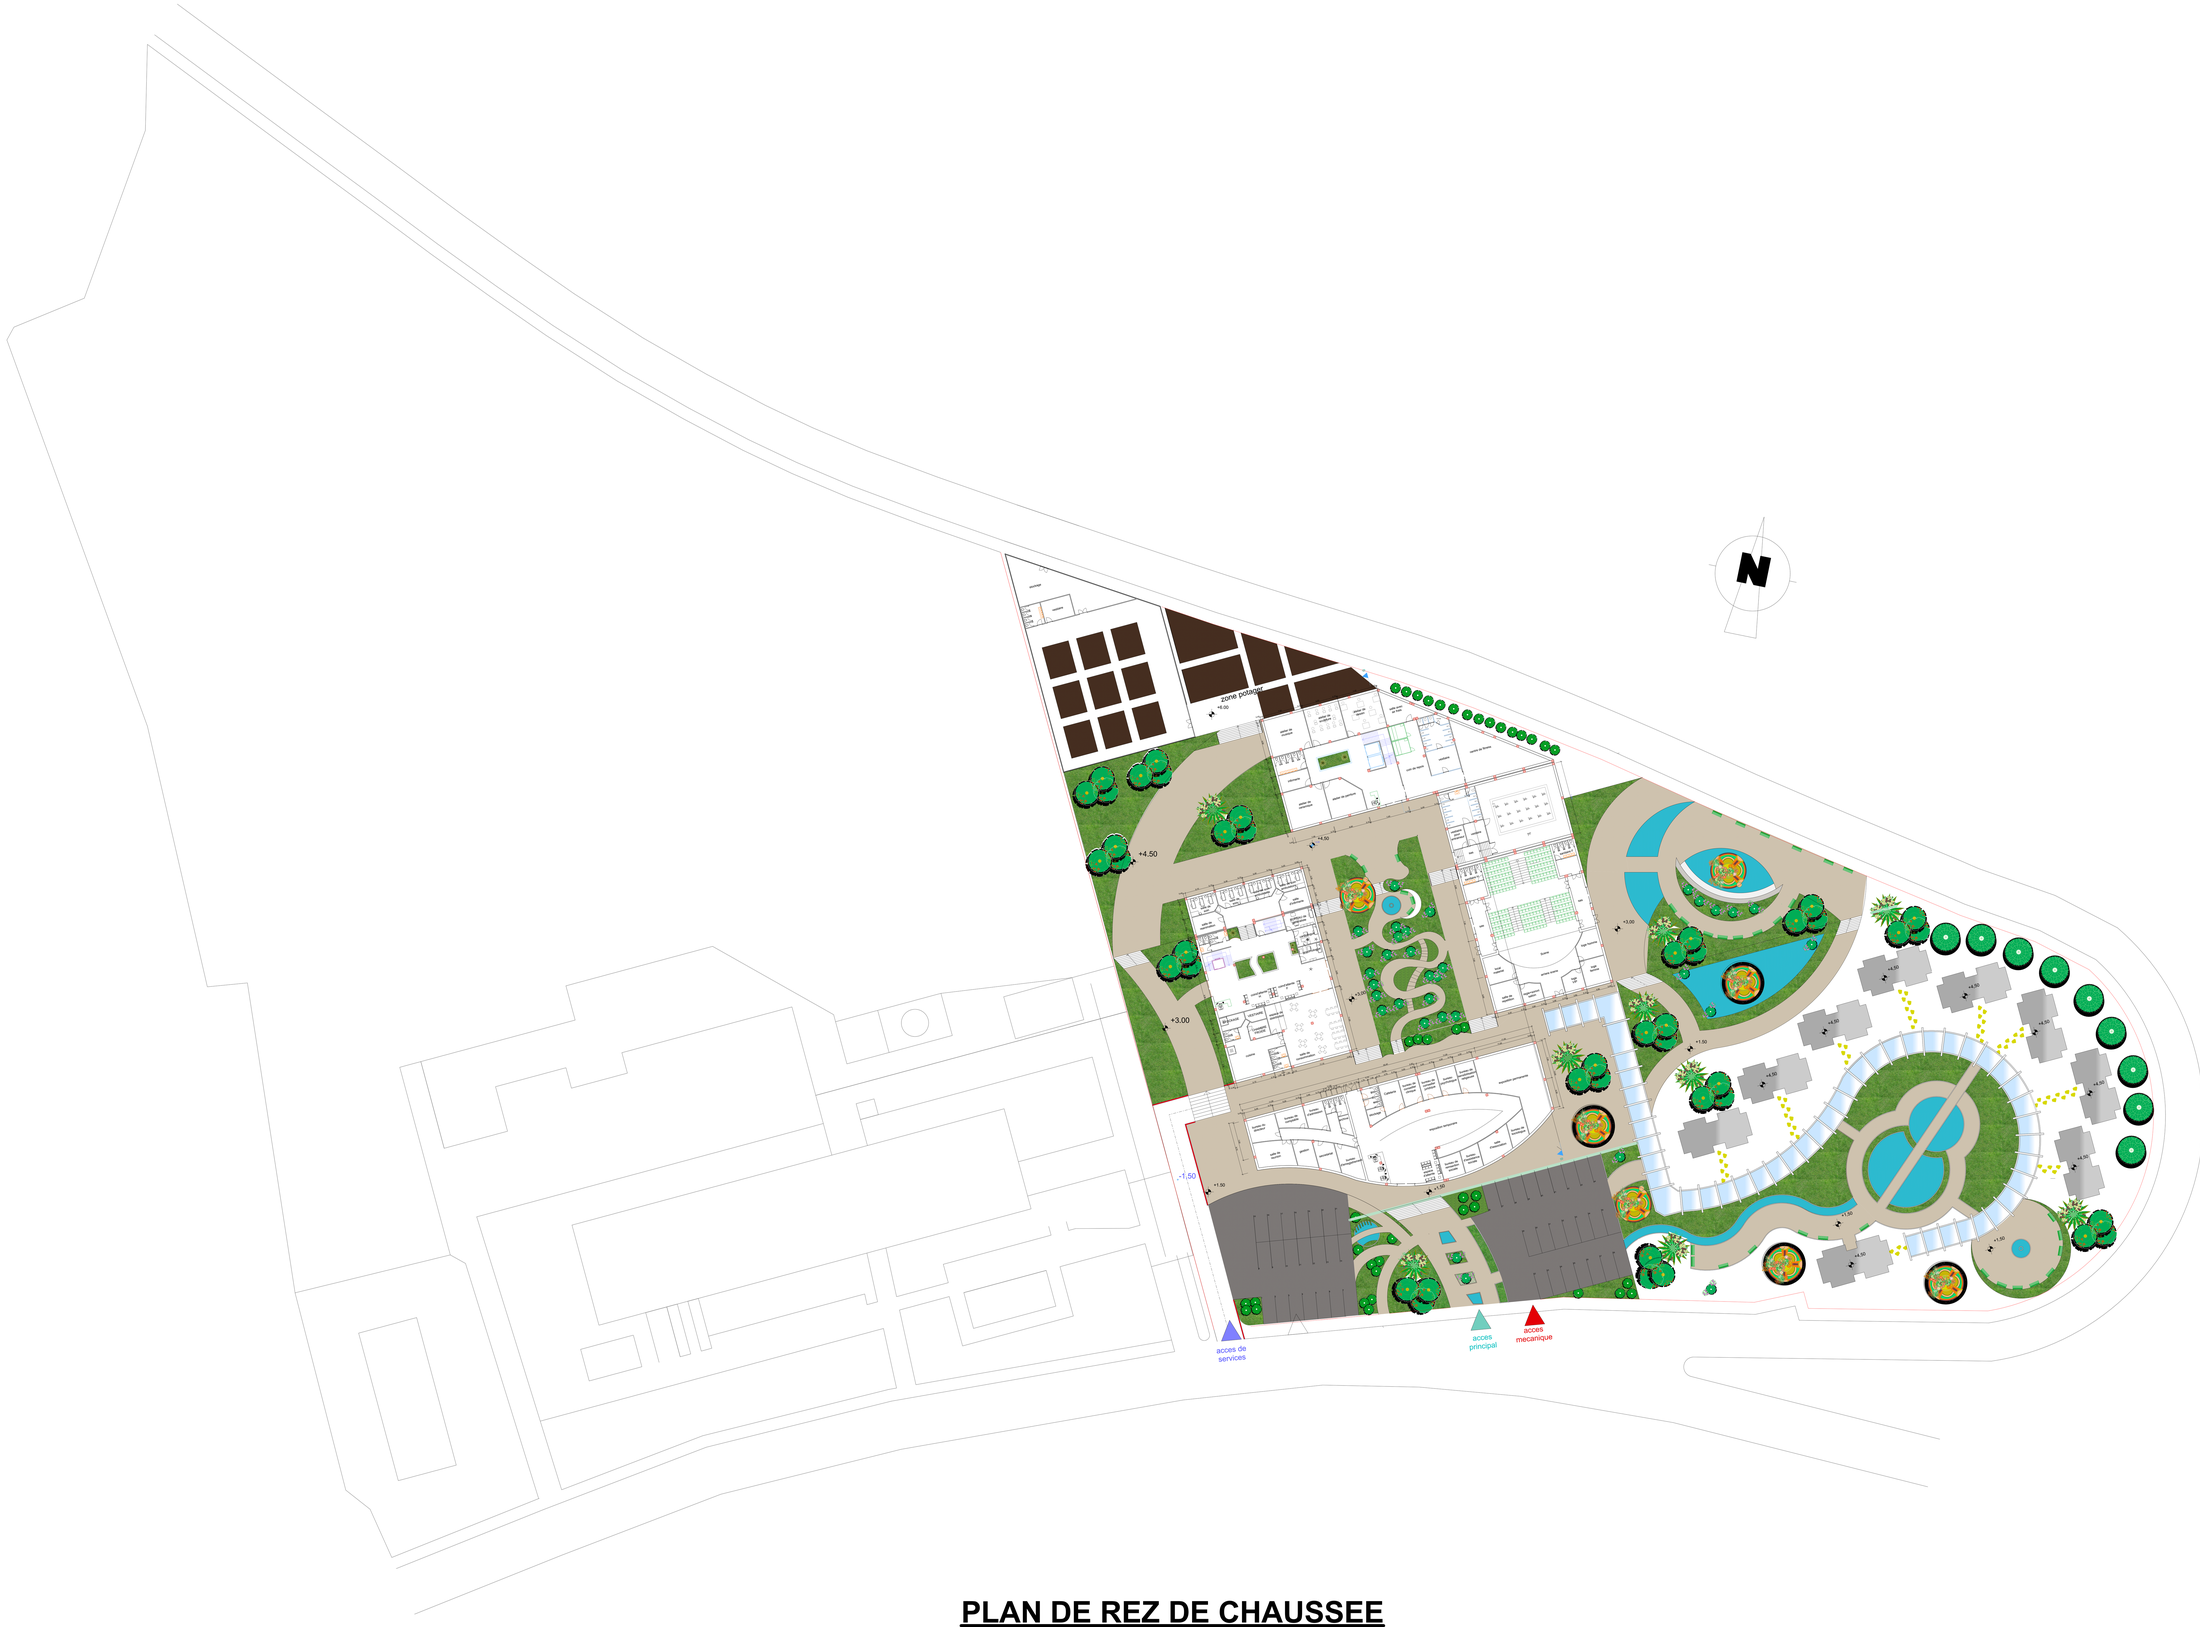

PLAN DE REZ DE CHAUSSEE

Ech: 1/200