



N

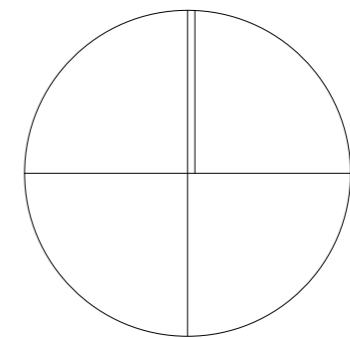


Réseau AEP/évacuation /gaz /incendie RDC

Legende


| | |
|-----------------------------|-------------------------------------|
| colone mantrante vers étage | regard d'évacuation |
| conduite eau froide | conduite d'évacuation |
| conduite eau chaude | colone desendeante vers bache à eau |
| conduite Gaz | extincteur d' incendie |
| sprinkler | ditecteur de fumée |

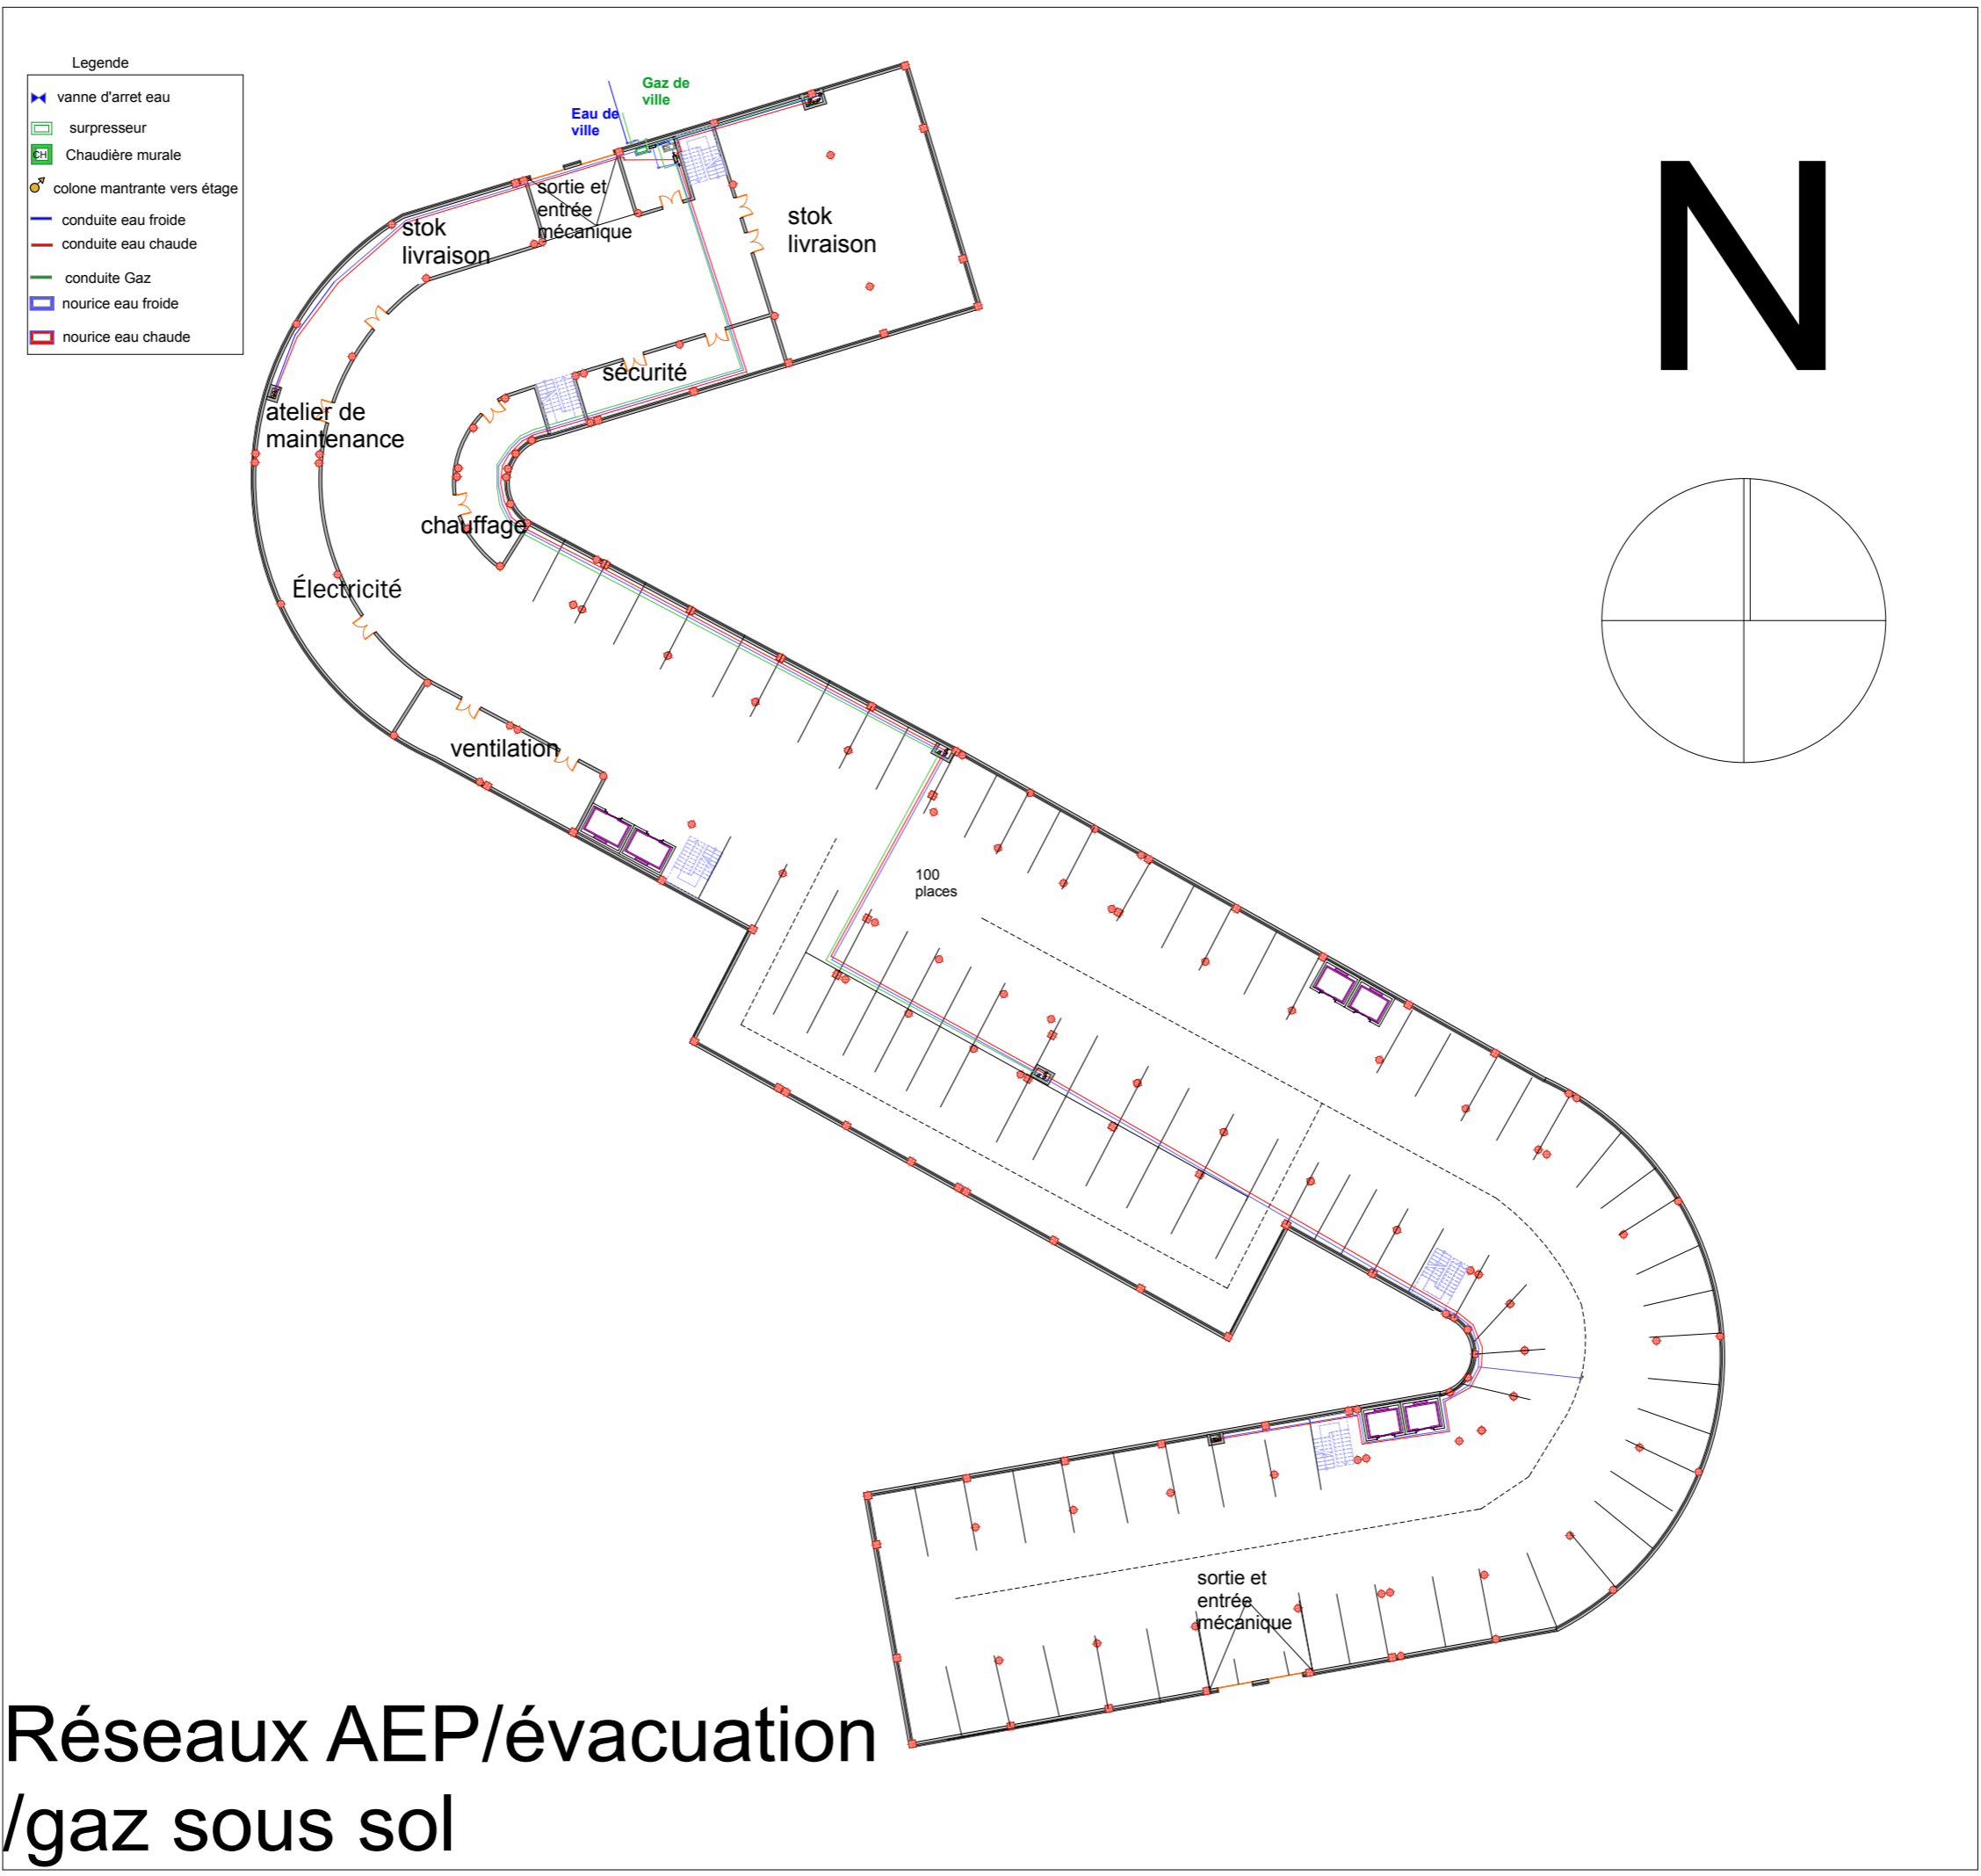

Réseaux AEP/évacuation /gaz sous sol

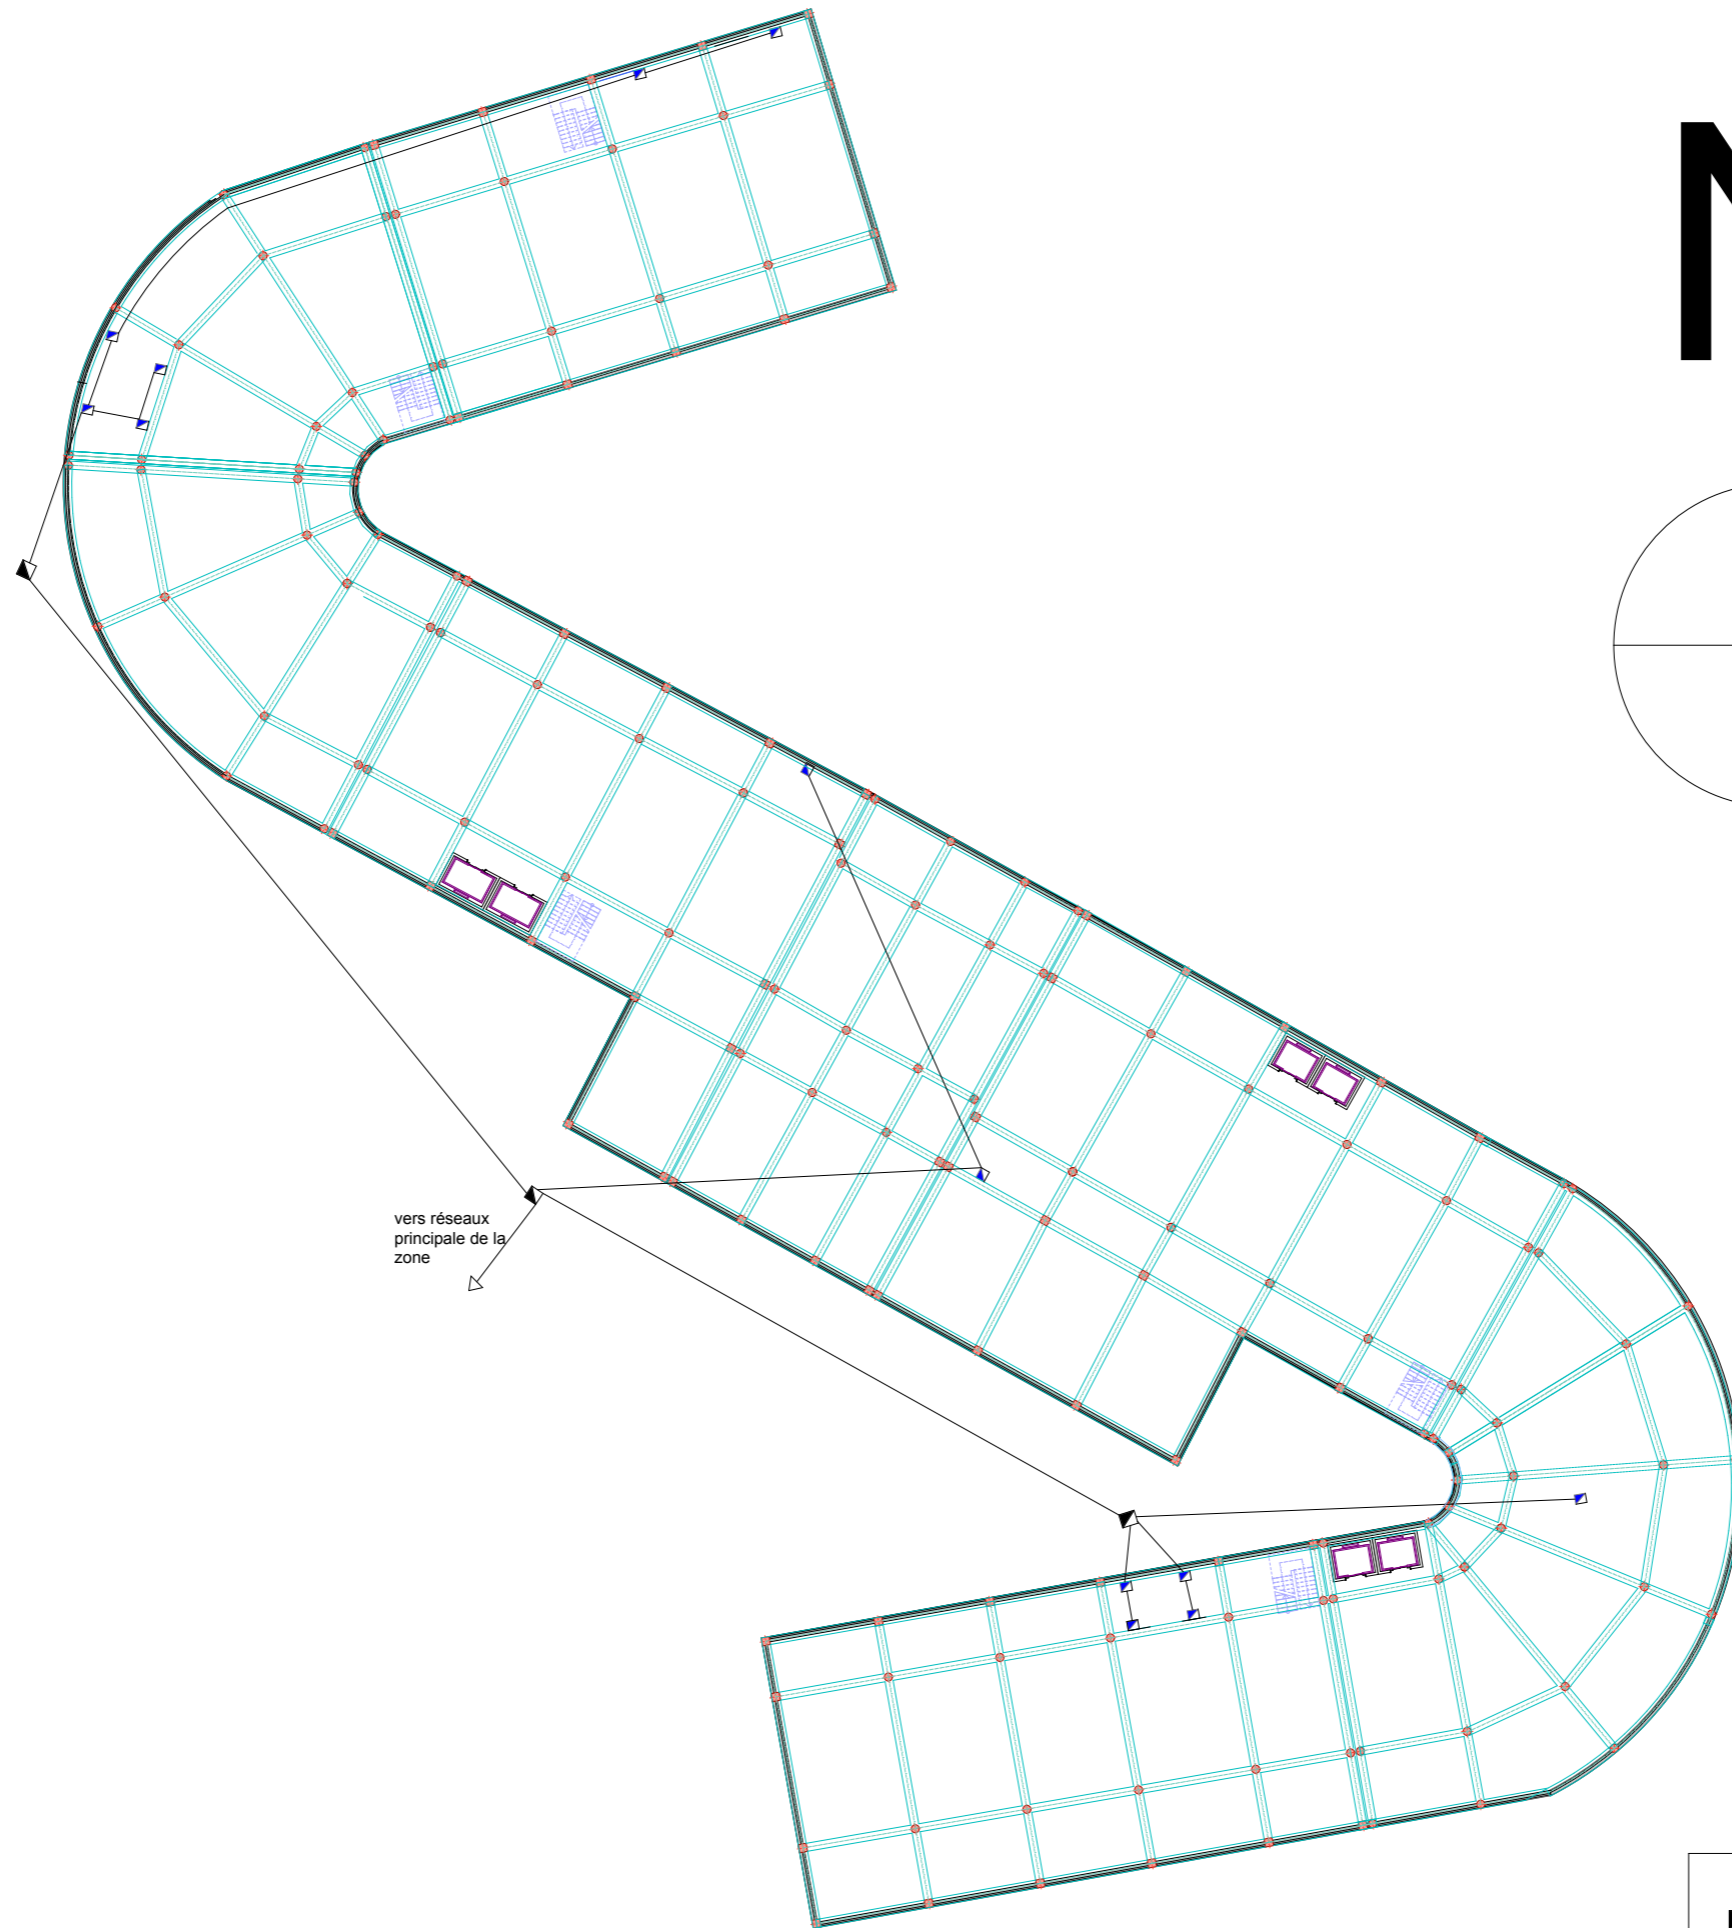

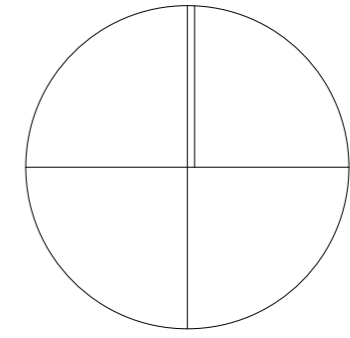


N




vers réseaux principale de la zone


Legende

-  Regard semi principale
-  Regard secondaire
-  canalisation a eaux

Plan d'assainissement

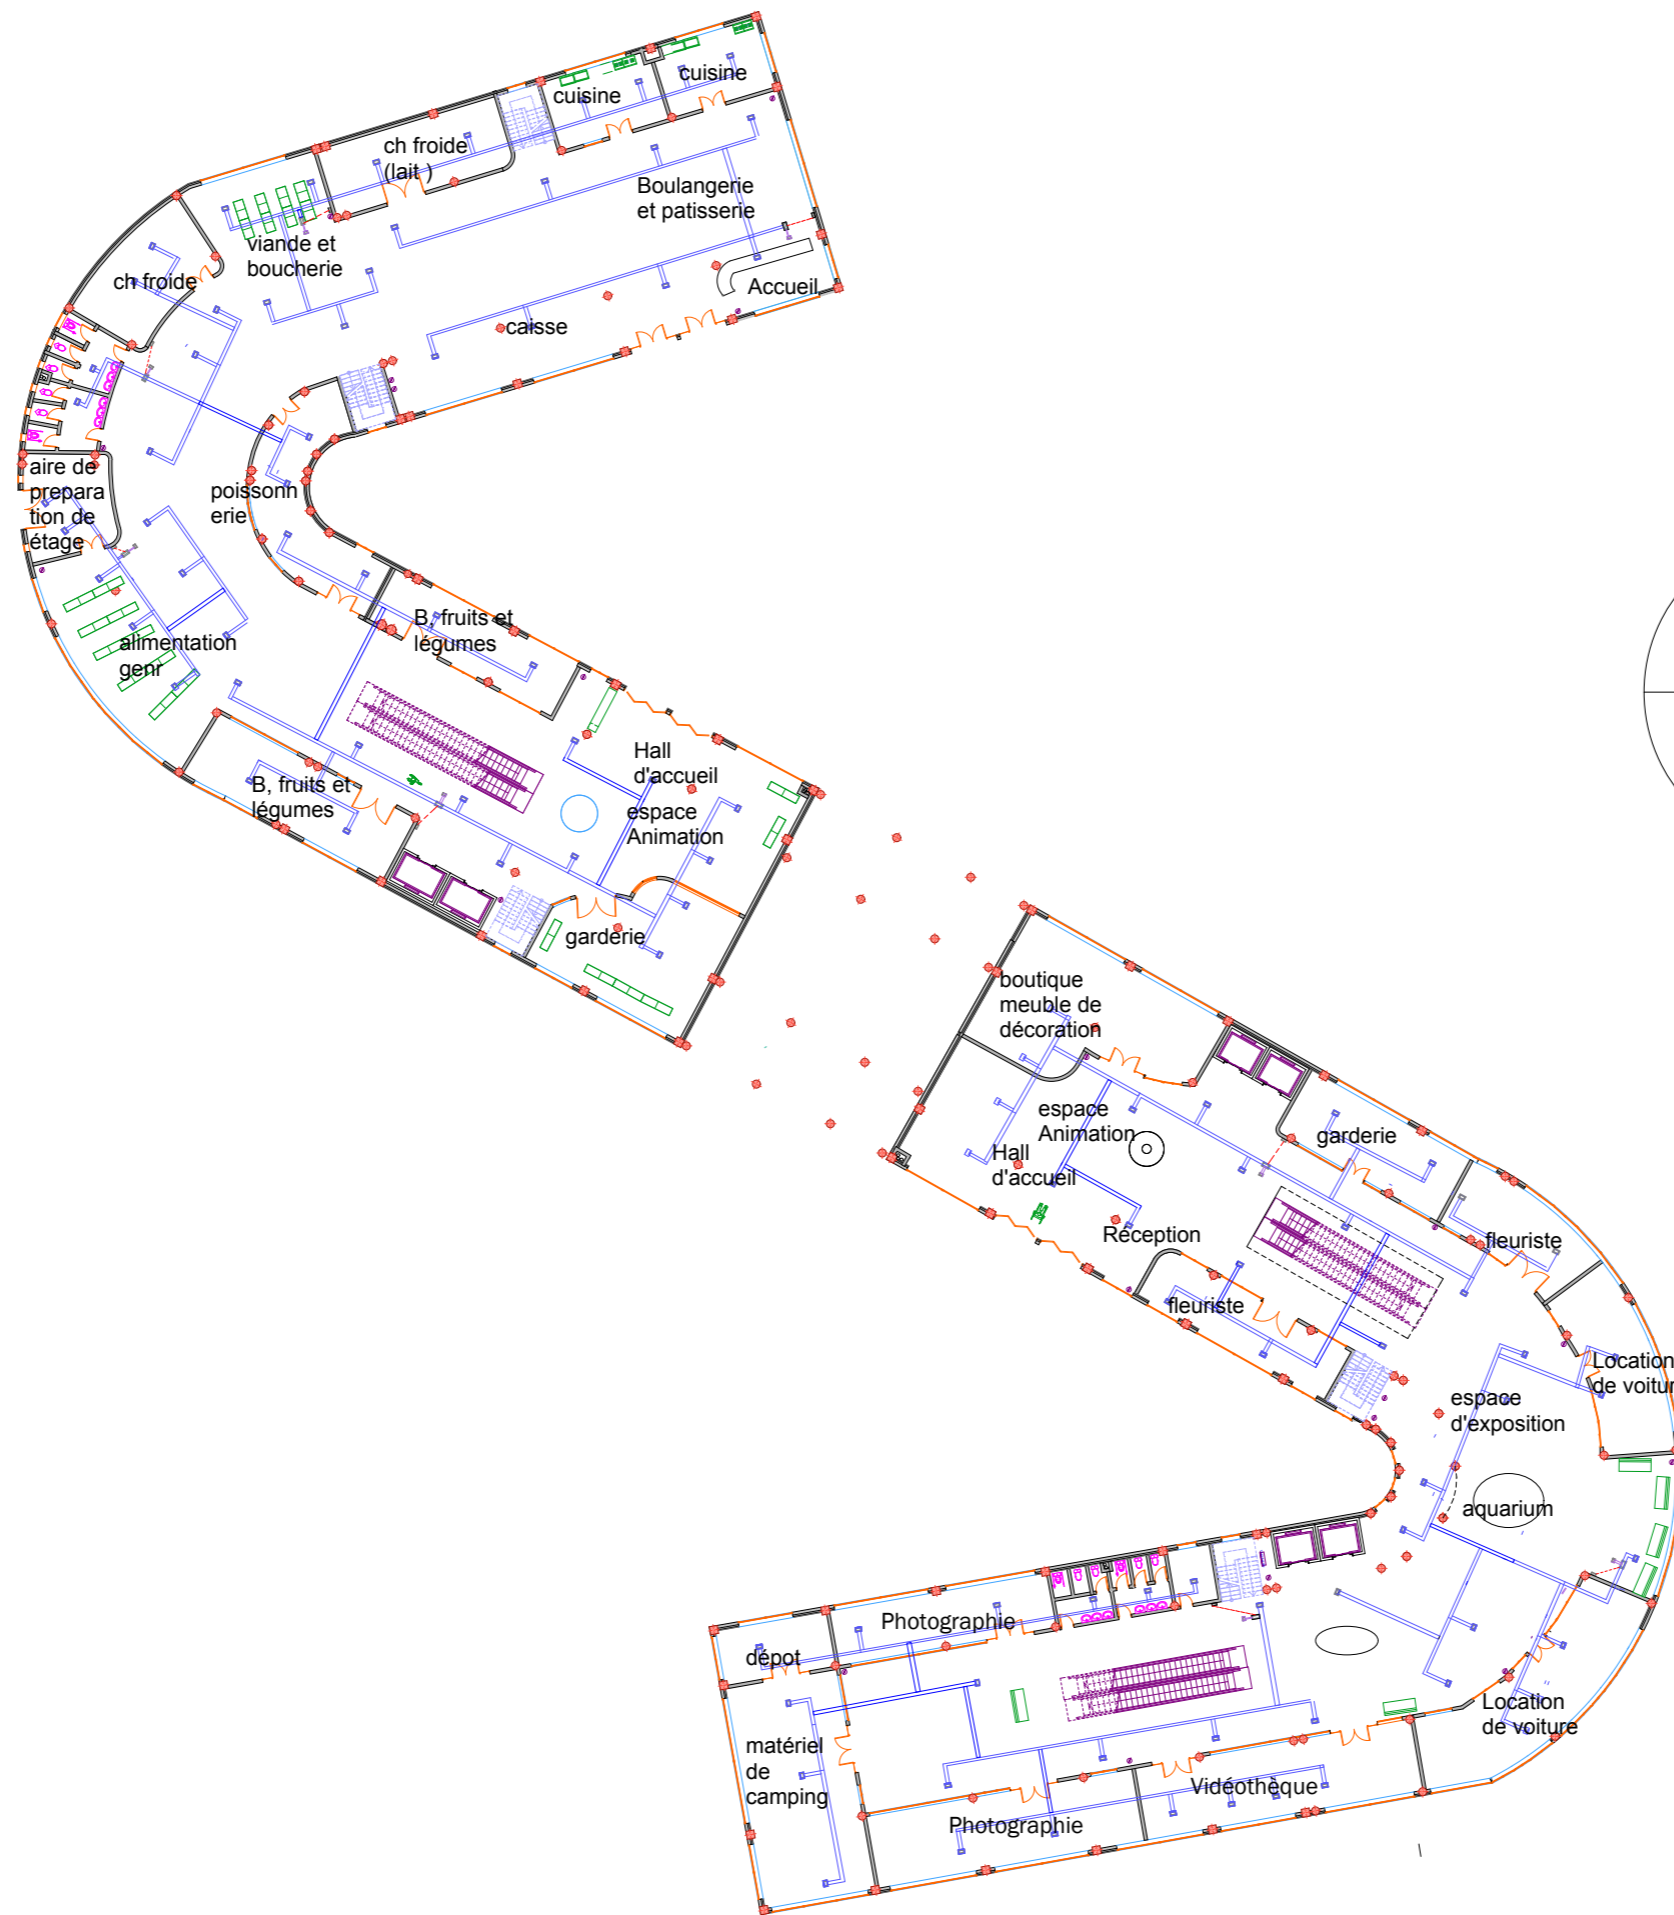

N

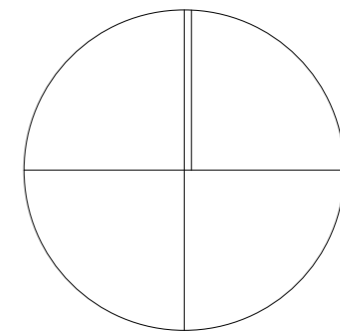

Legende

- unite centrele
- sous unié
- bouche de reprise
- thermostat
- coduite d'air
- bouche de soufflage

climatisation reversible gainable RDC

