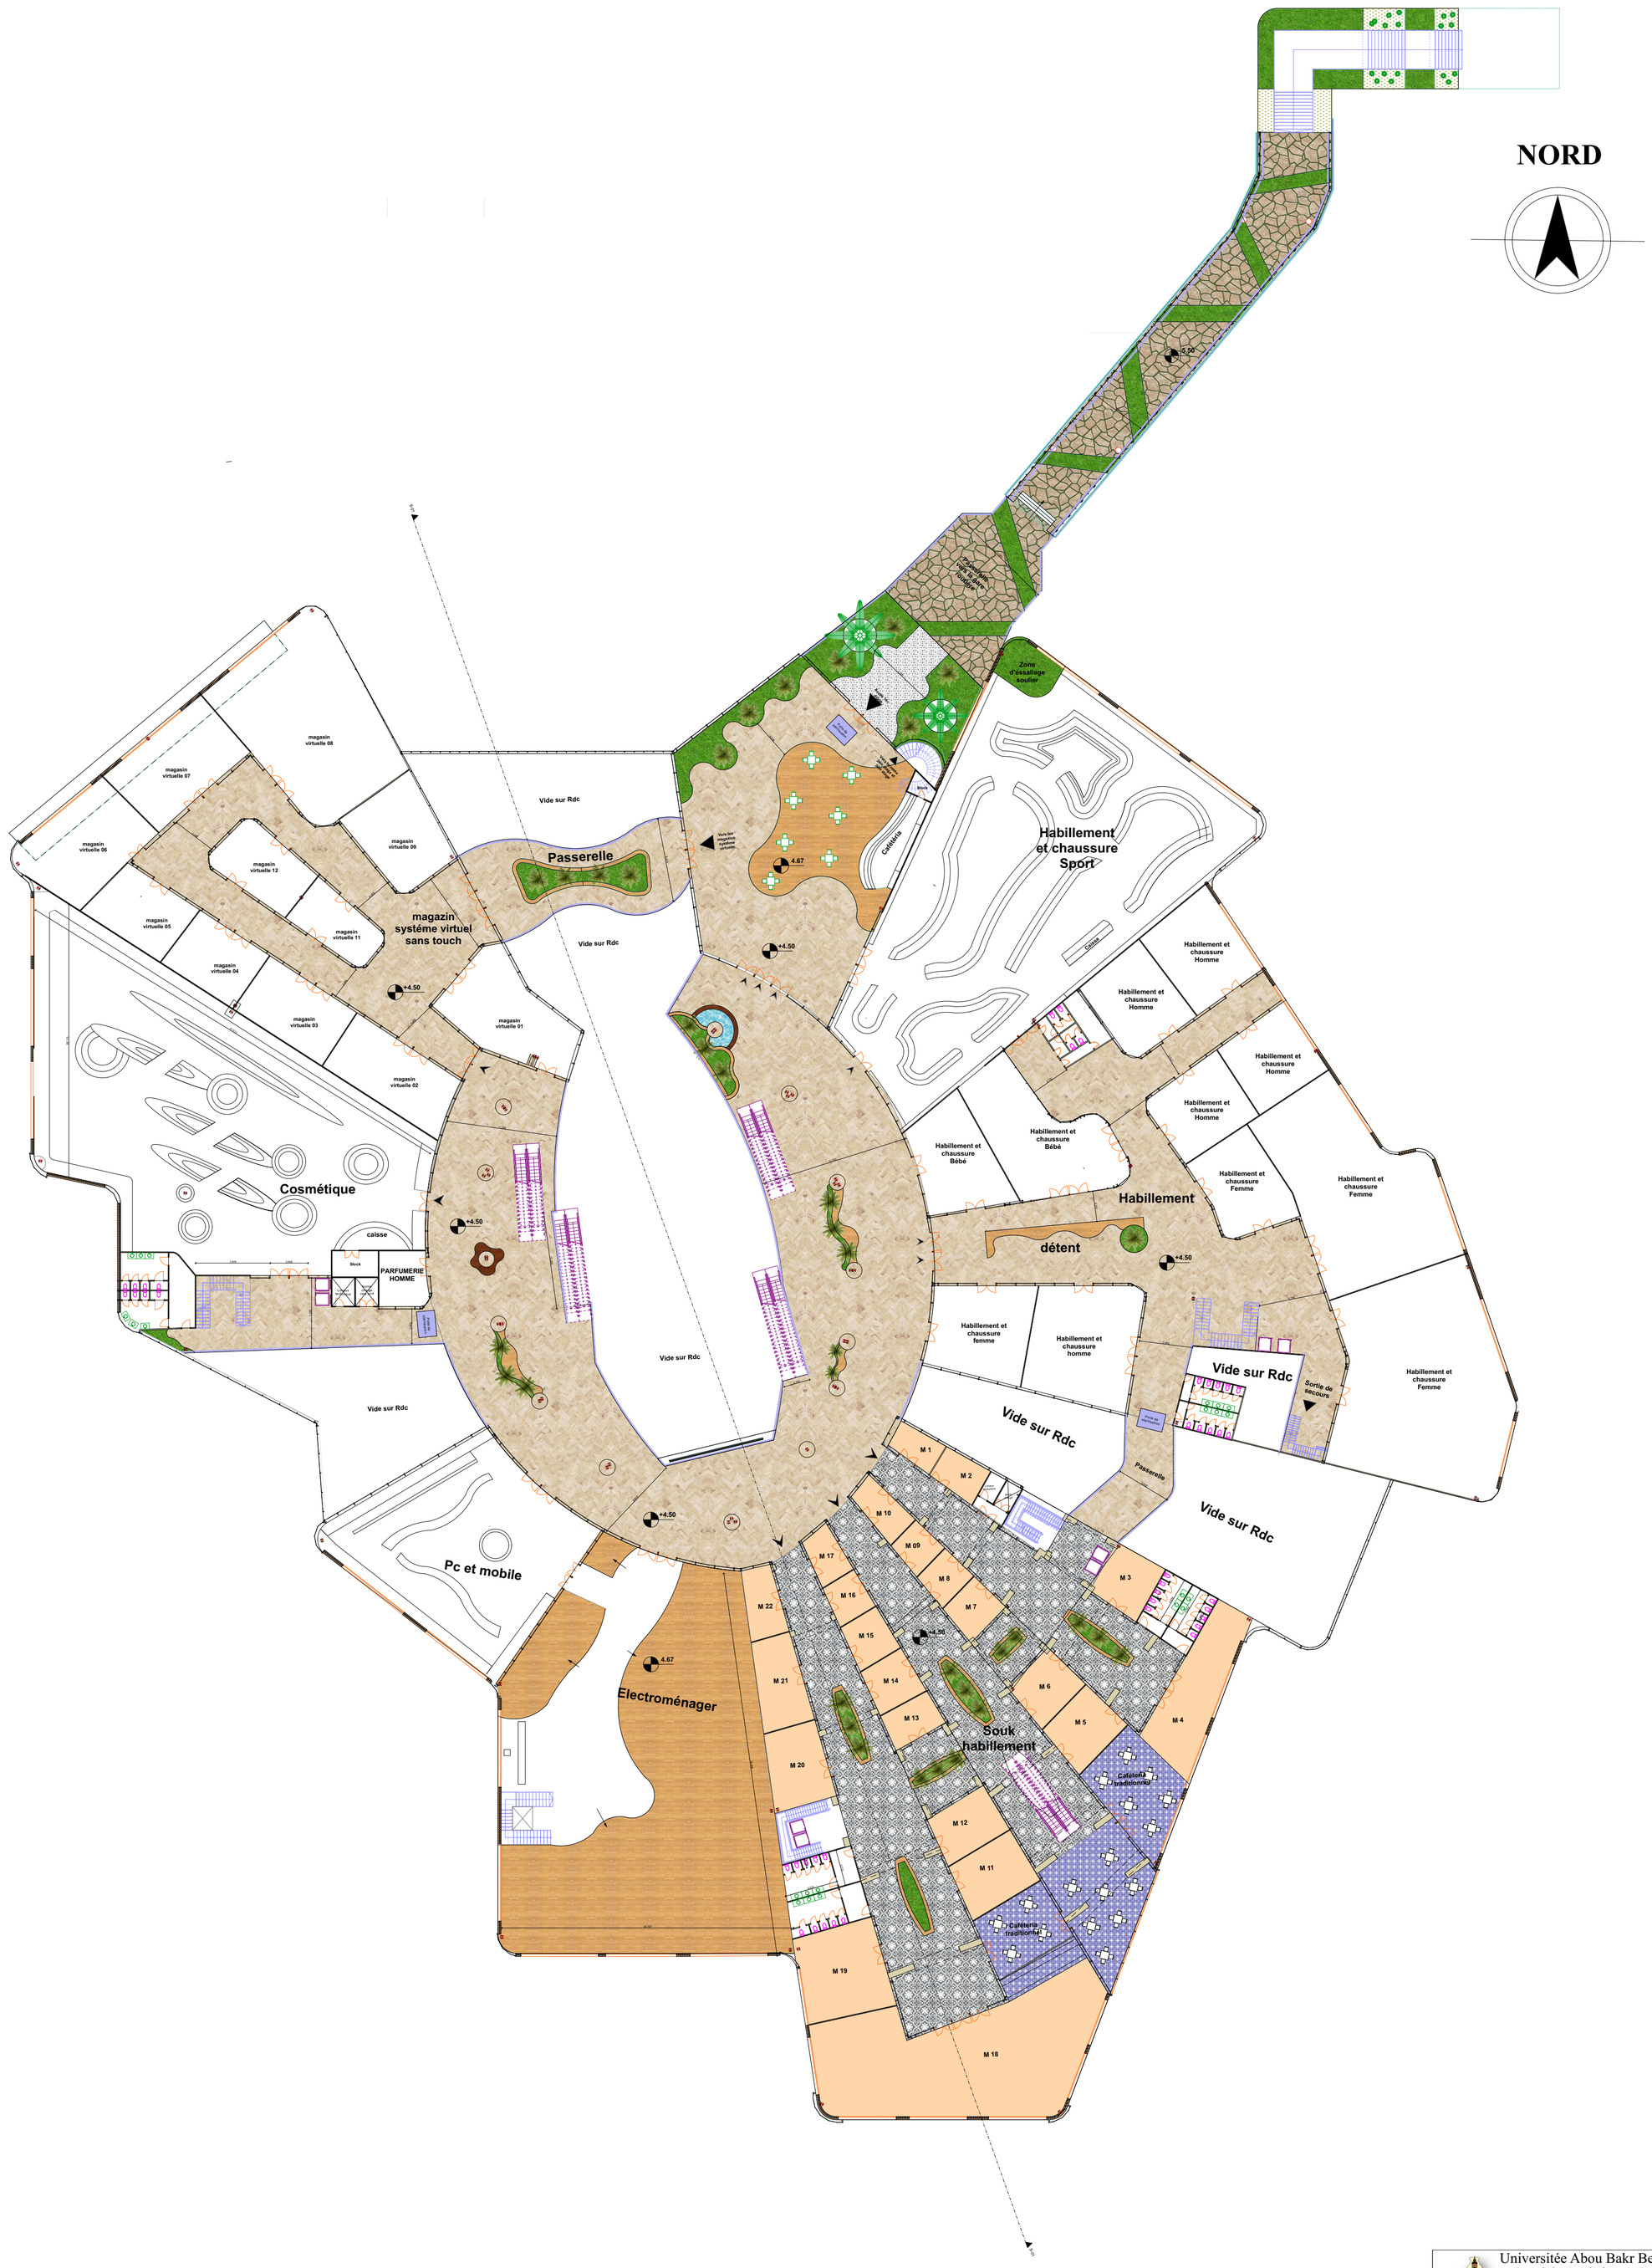

Universitée Abou Bakr Belkaid Tlemcen Facultée De Science Et Technologie Département D'architecture		
Grp 01	Projet Eco-Mall Plan 1ére étage	04/07/2021
		Madani Ahmed Yassine