

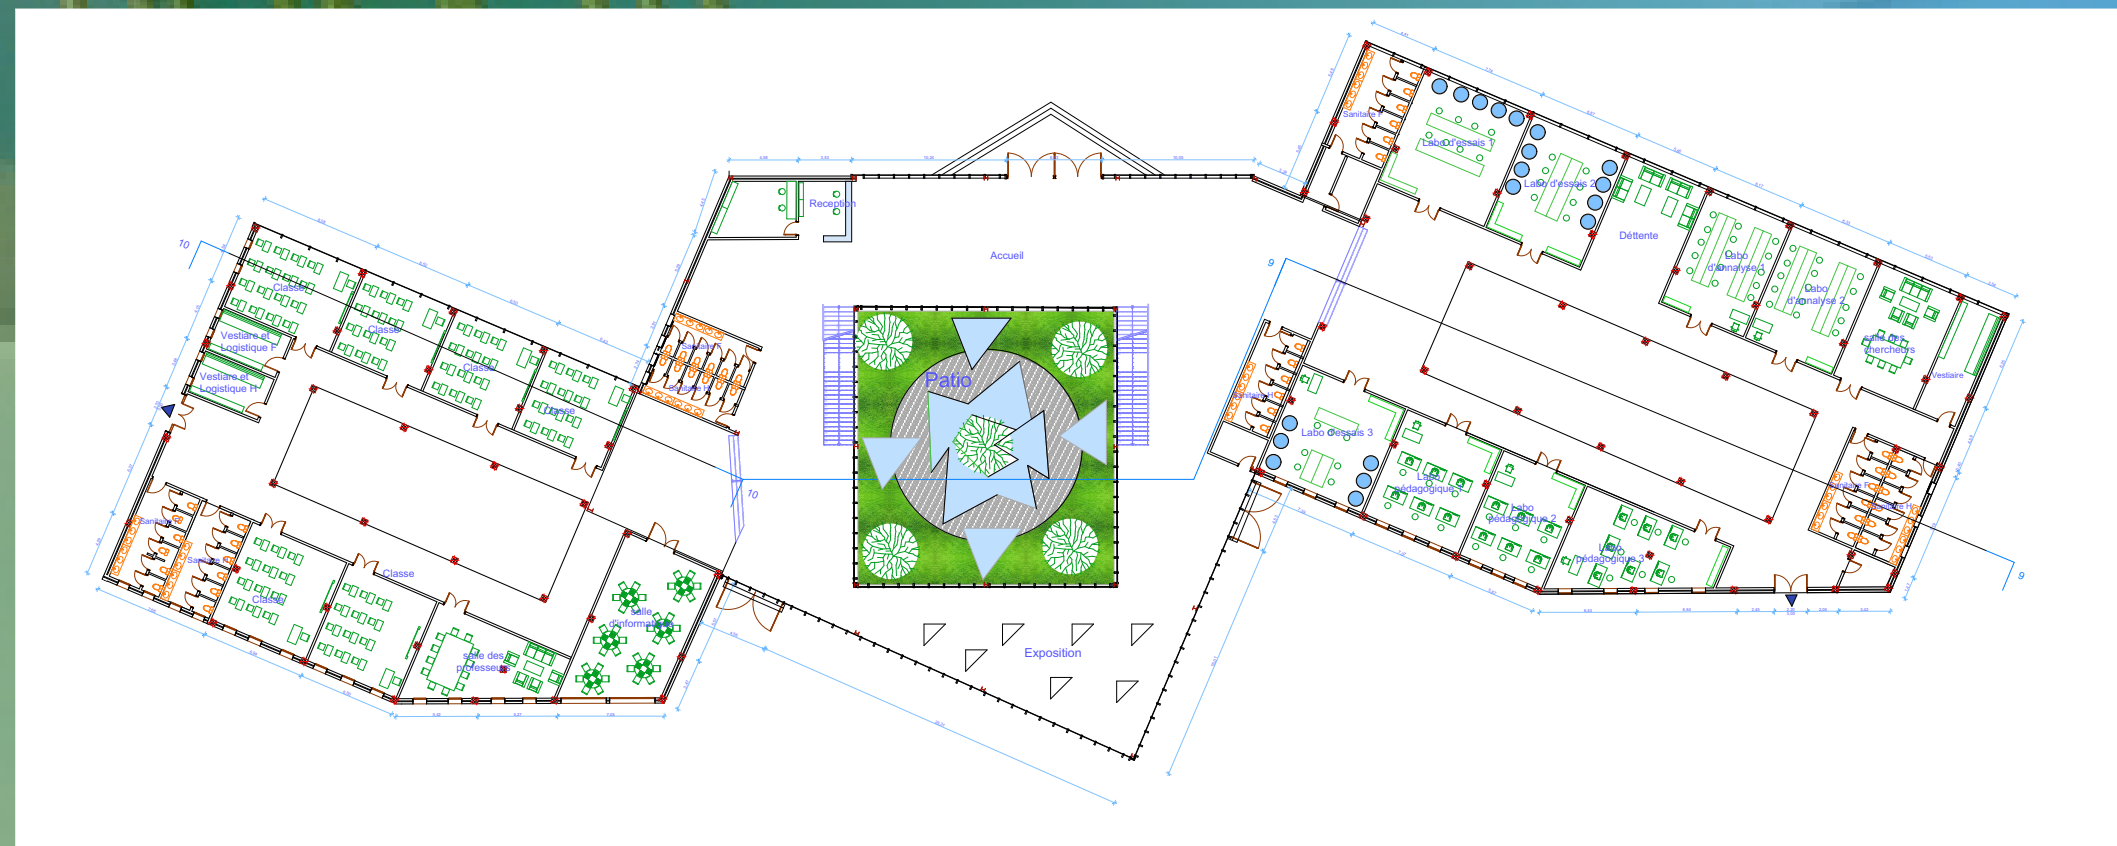



ECO-UNITE D'ELEVAGE ET DE PRODUCTION D'ALIMENT AQUACOLE

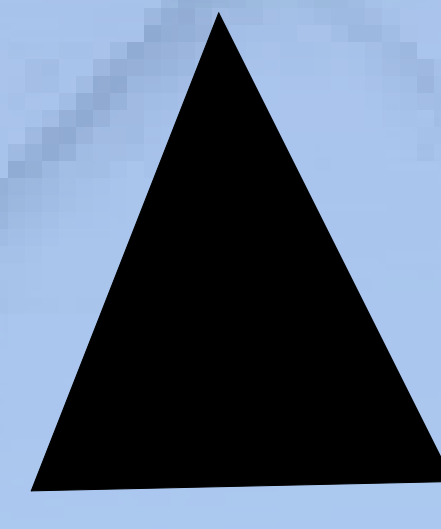


Plan RDC

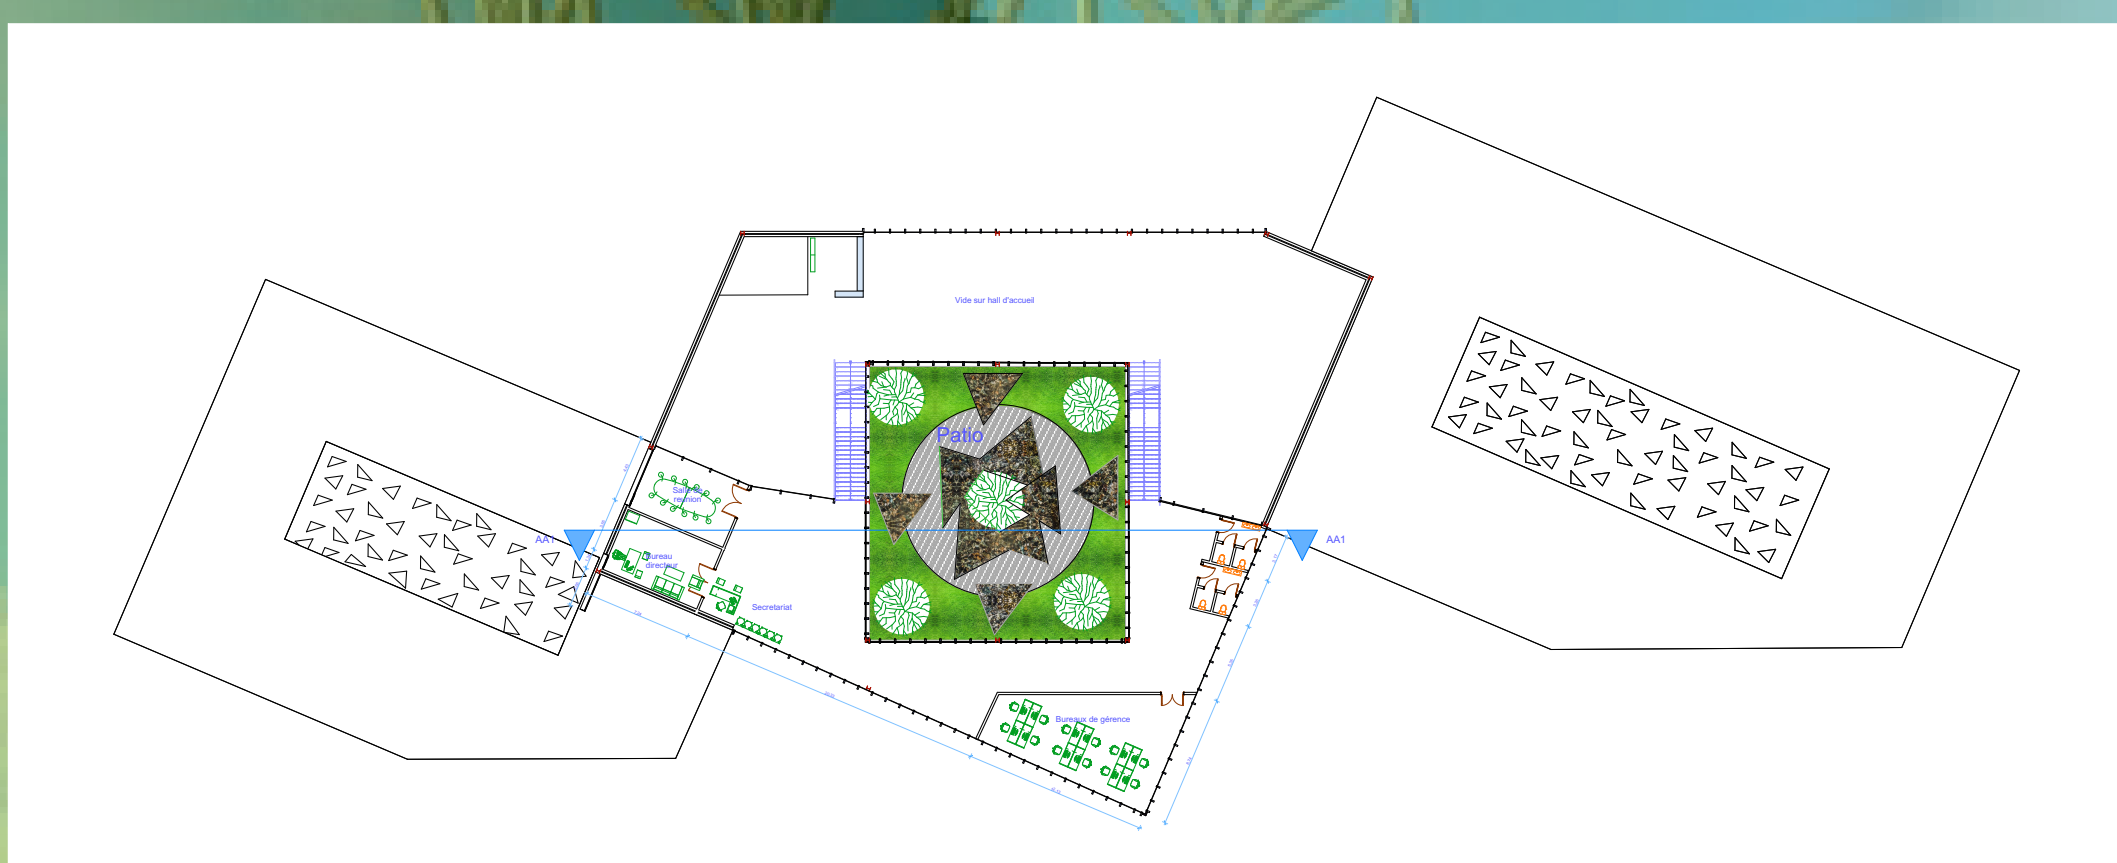


Plan Etage

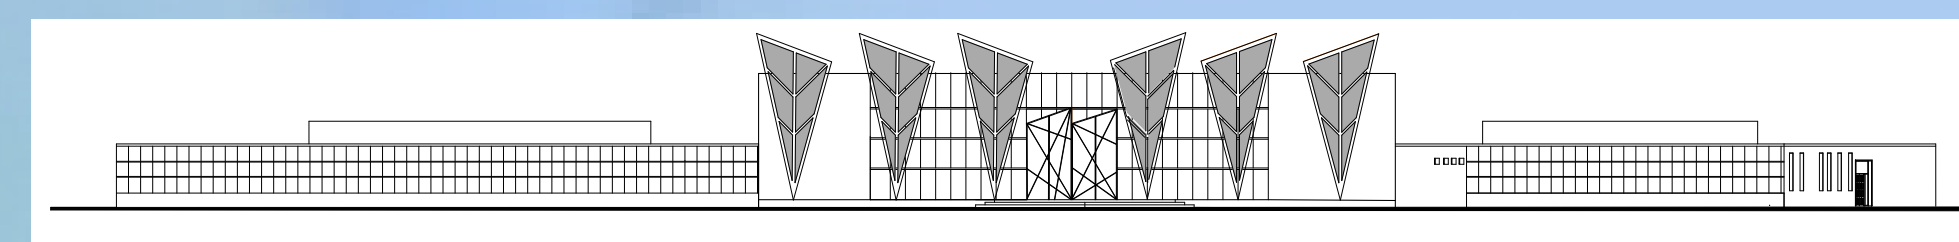

Facade Nord

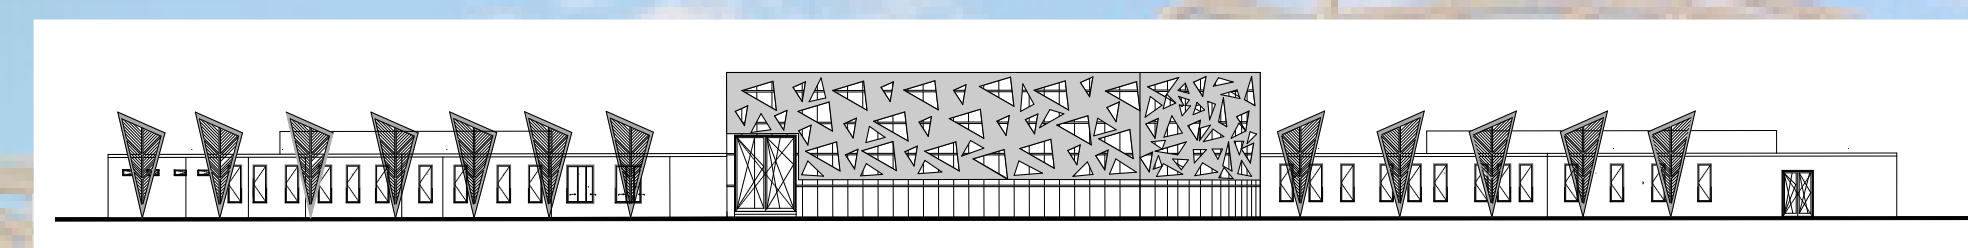


Facade Sud

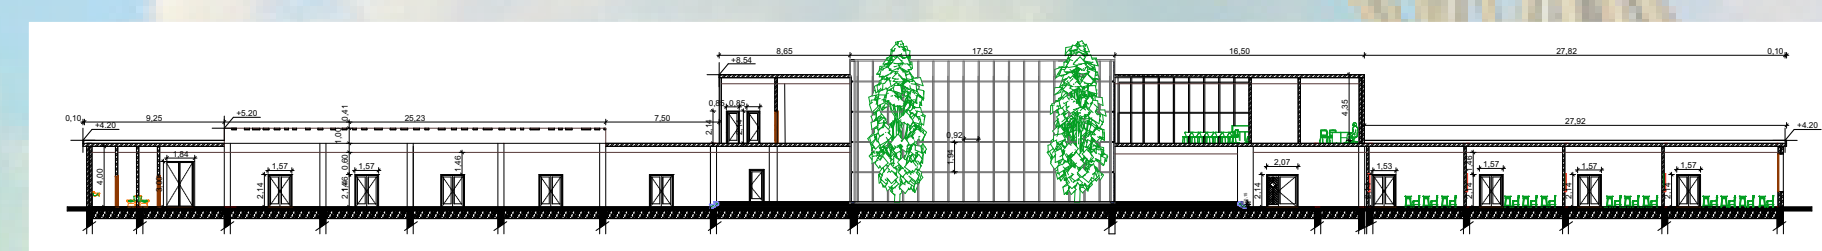


Coupe AA


BLOC D'INTERNAT

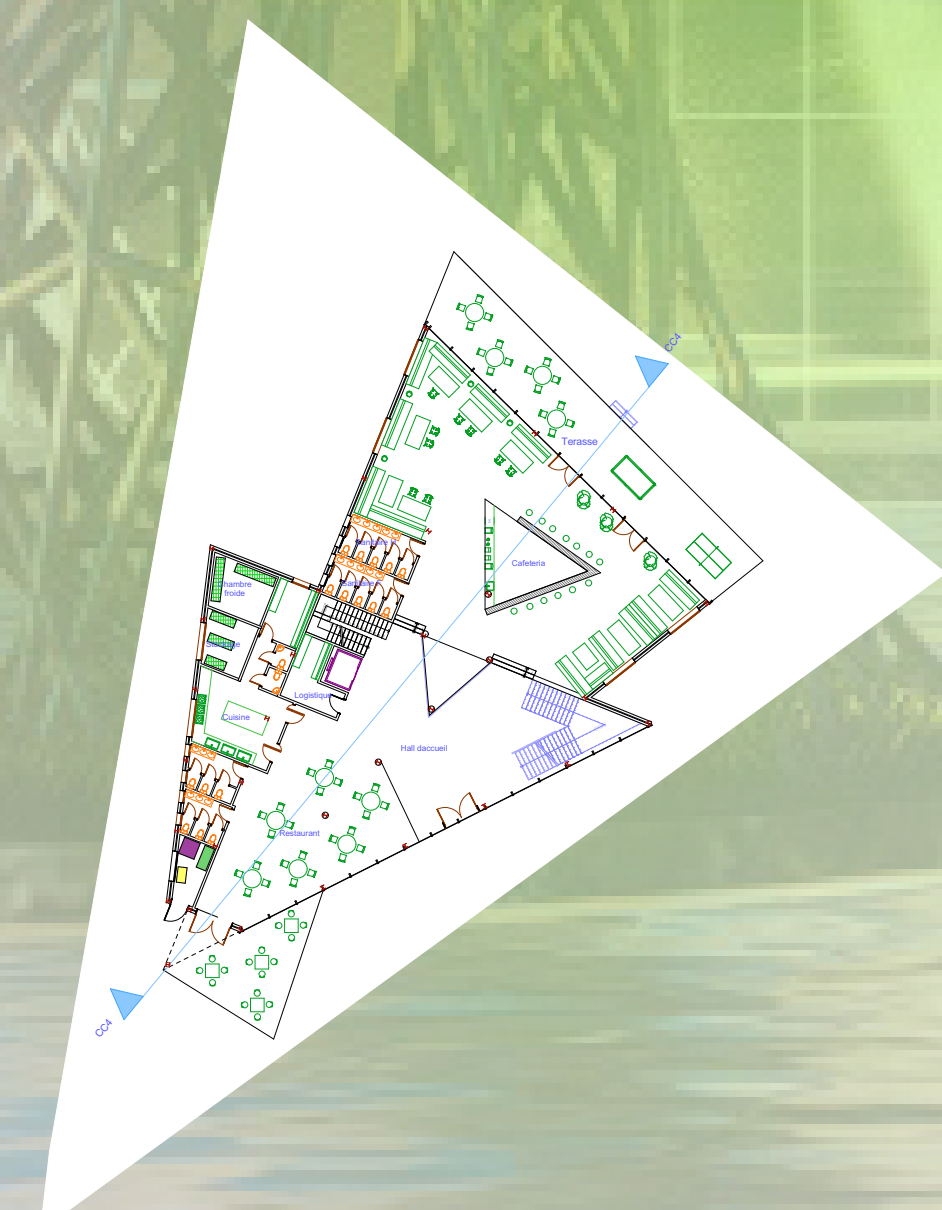

Plan RDC

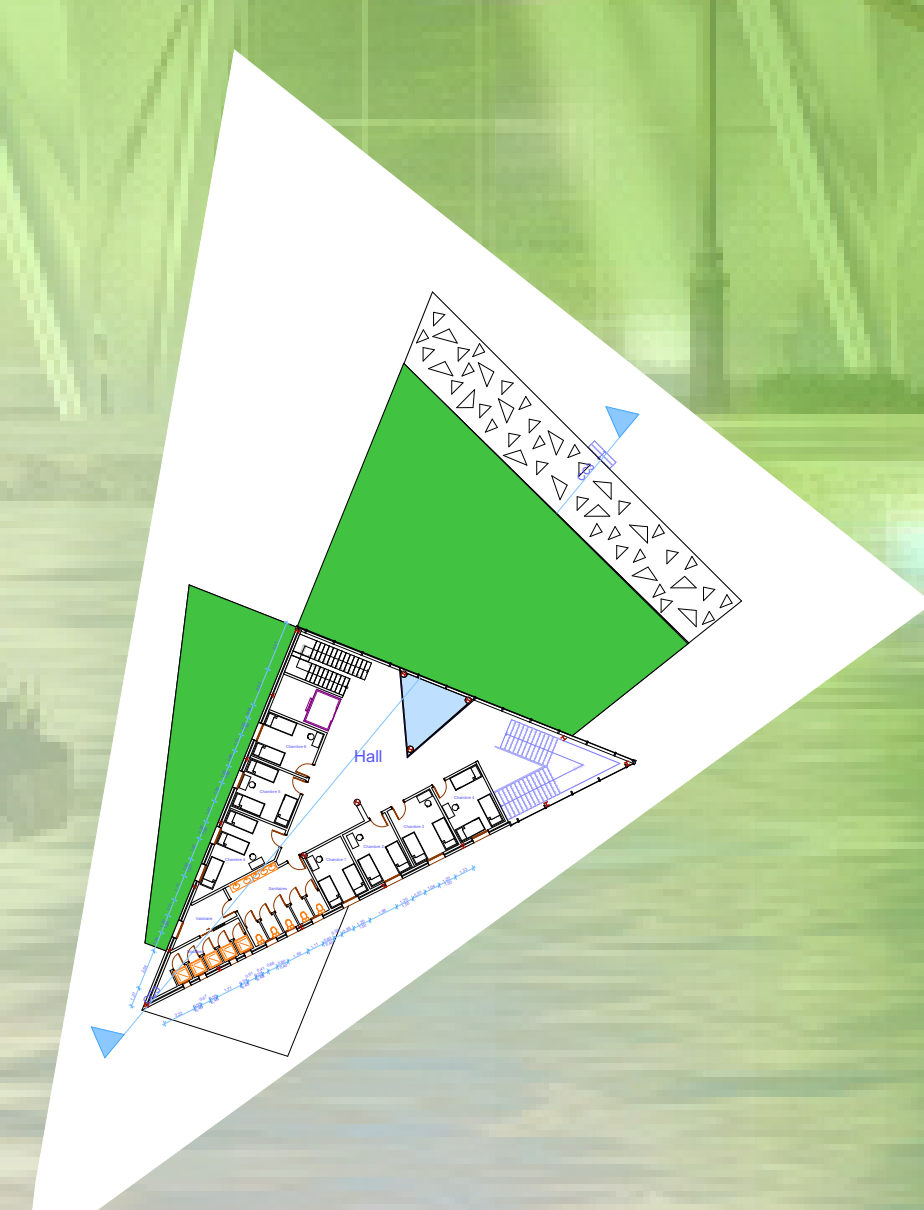


Plan 1er Etage

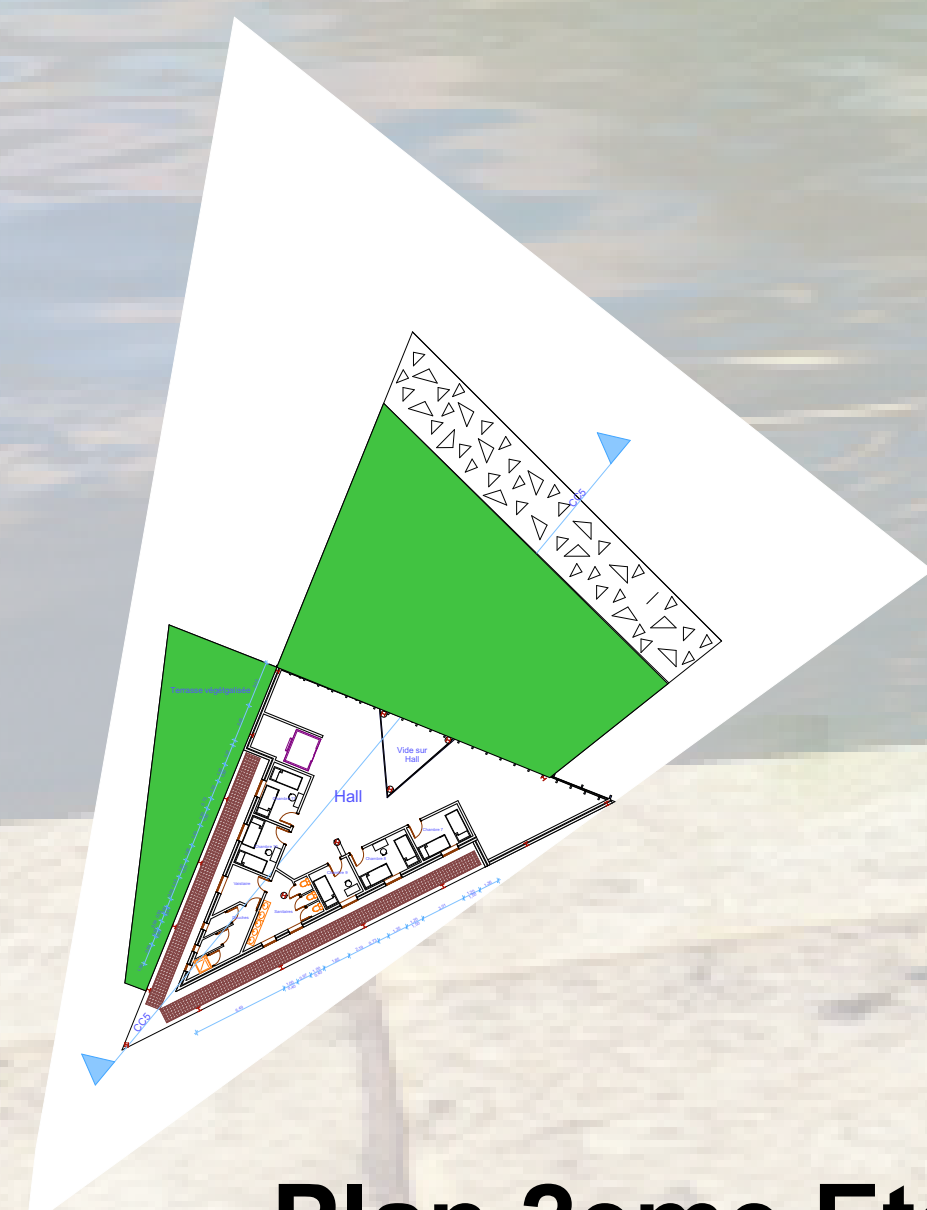


Plan 2eme Etage



Coupe CC

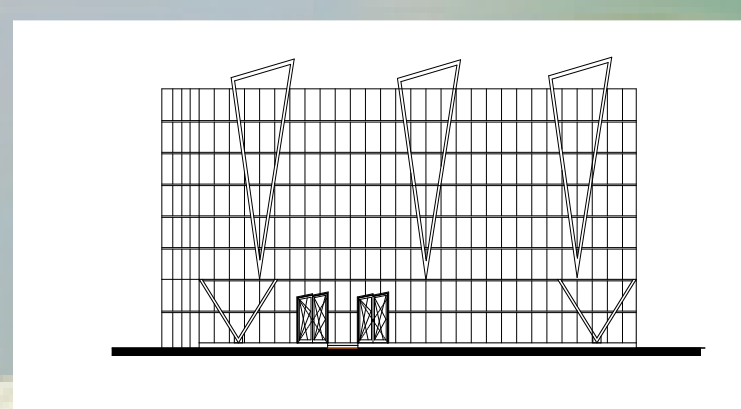


Facade Nord

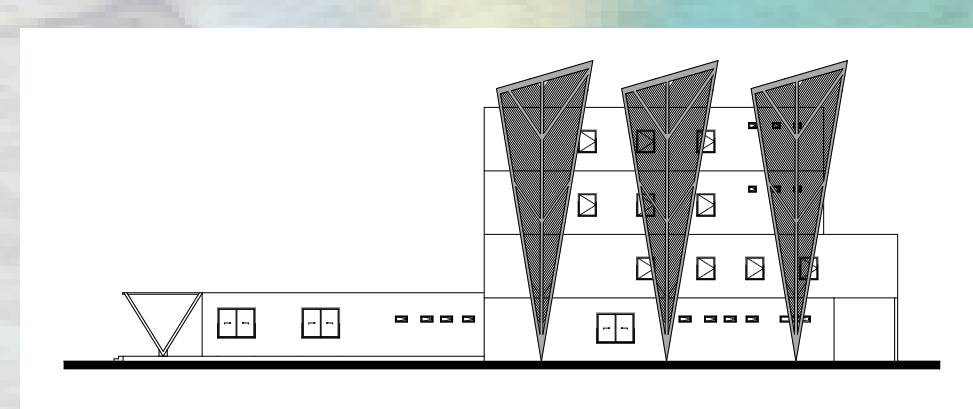


Facade Ouest


BLOC DE PRODUCTION

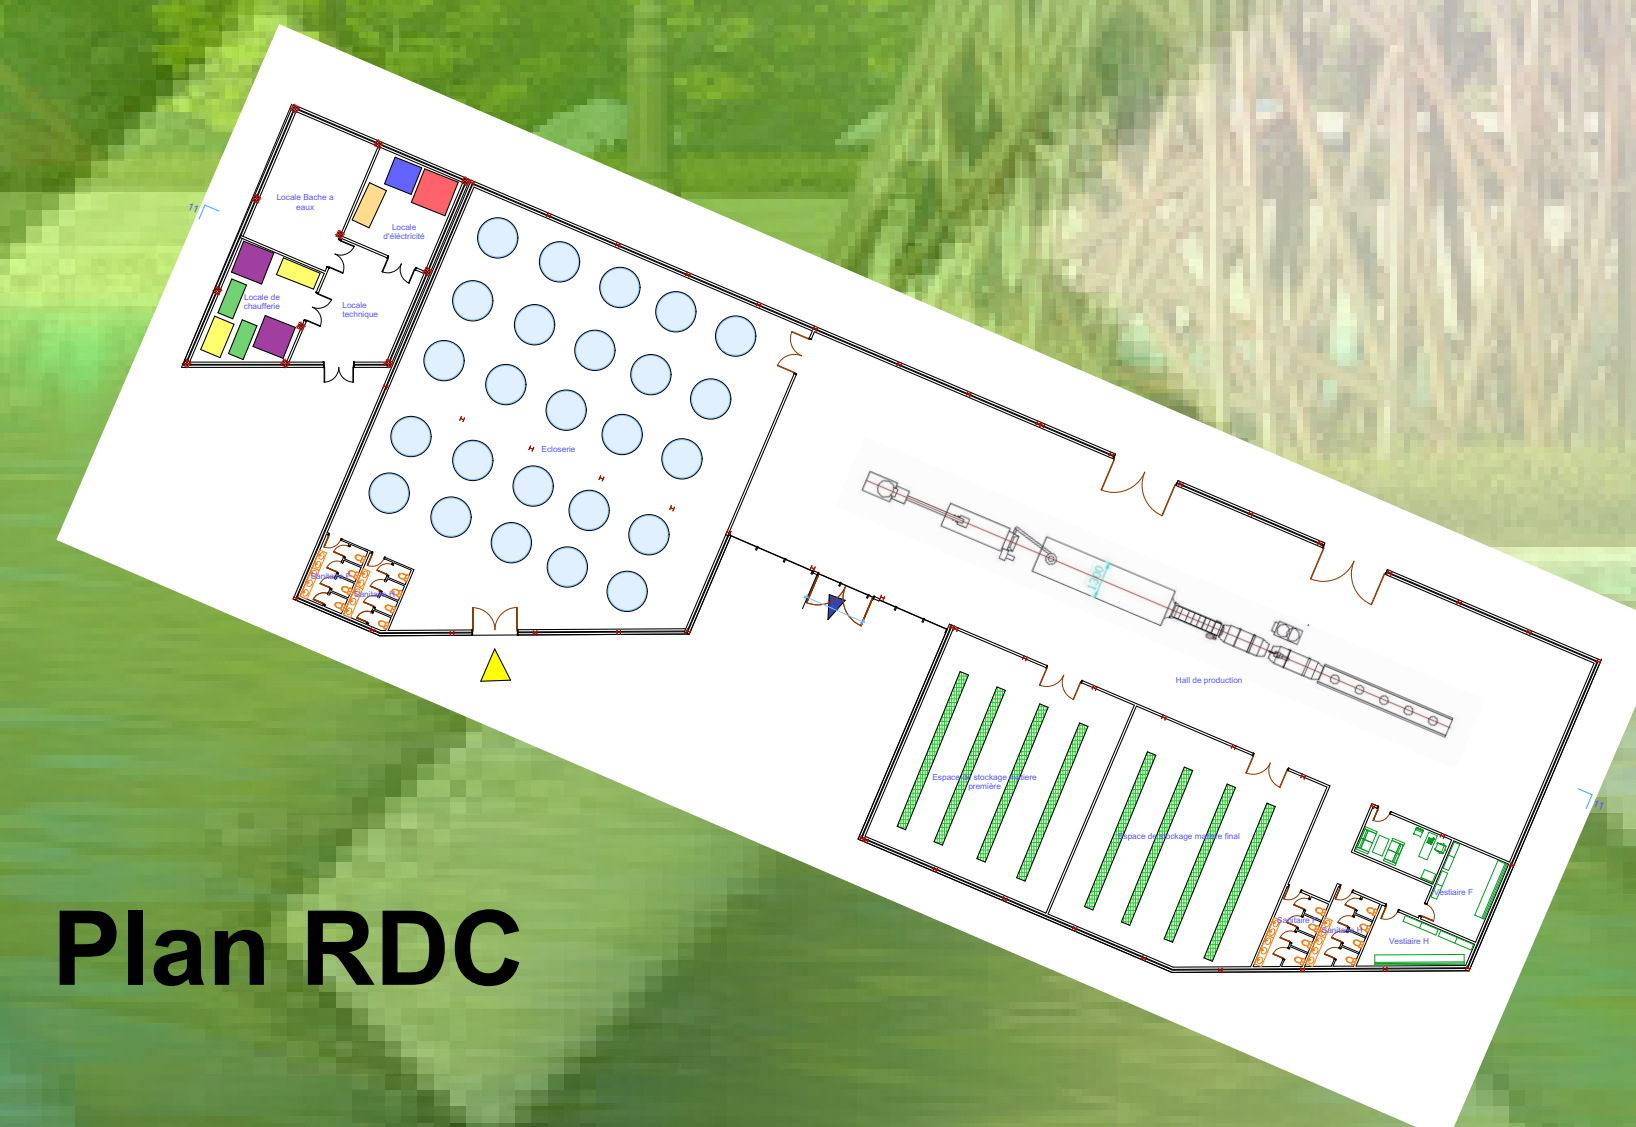


Plan RDC

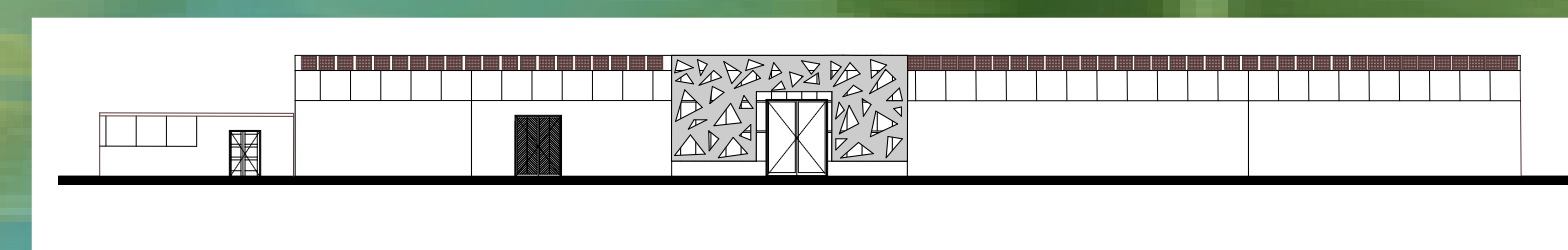

Facade Sud

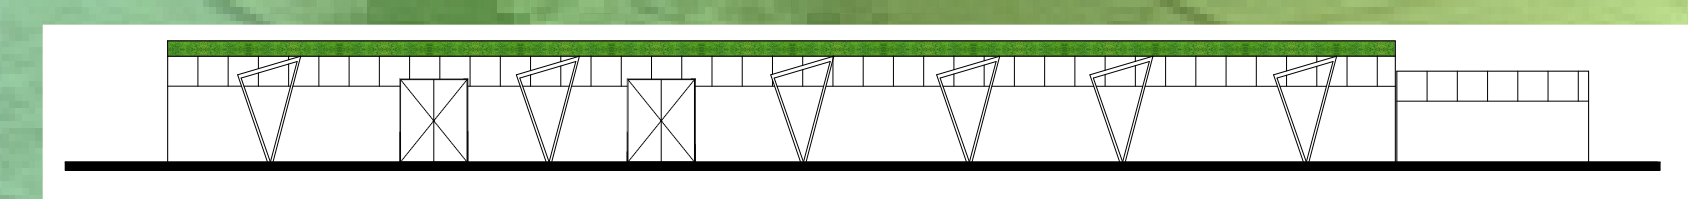

Facade Nord

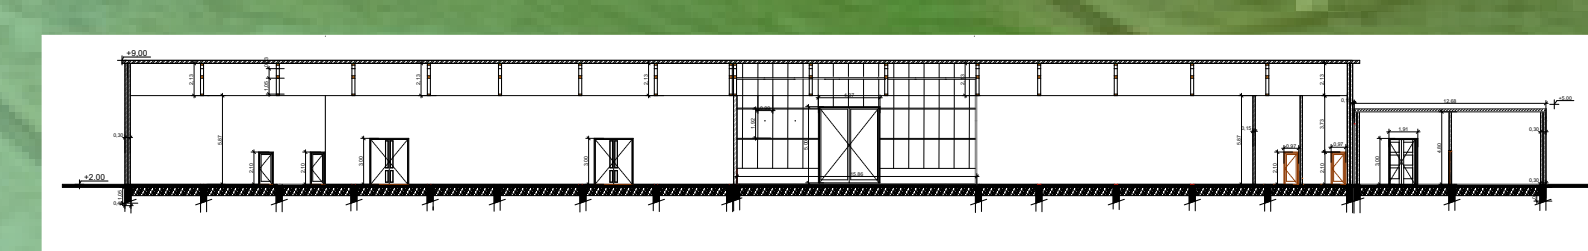

Coupe BB

BOUGUEMRI MOUNIA NARIMMENE