



Anti incendie:

Schéma synoptique Anti incendie:

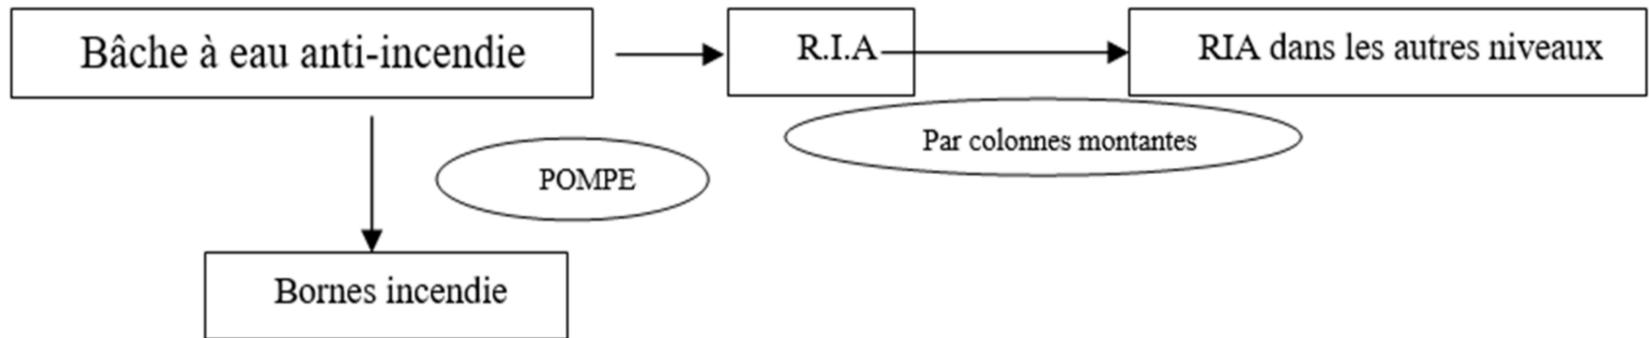


Courant faibles:

Schéma synoptique Courants faibles:

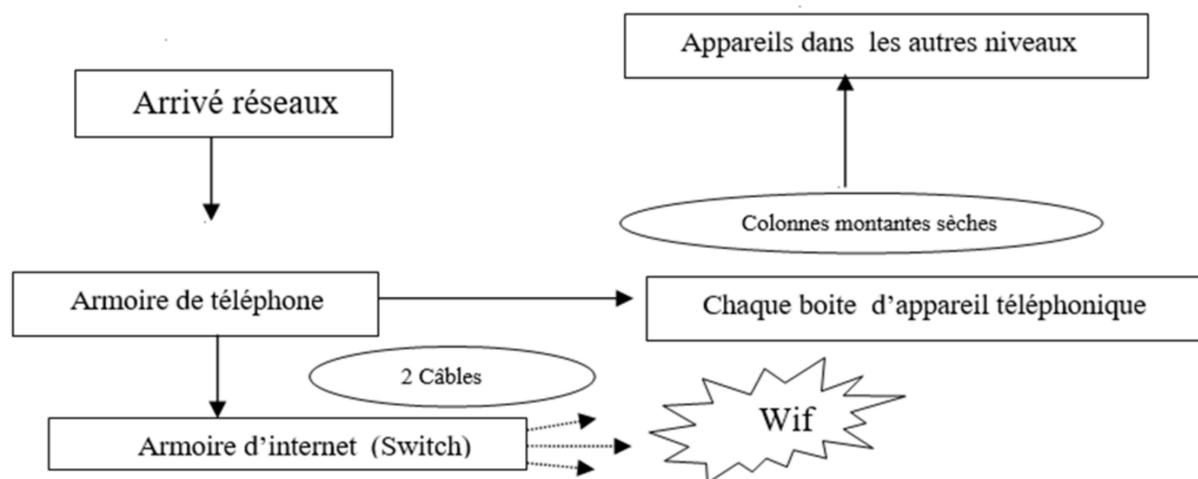


Assainissement:

*Schéma synoptique de chemin des eaux usées :

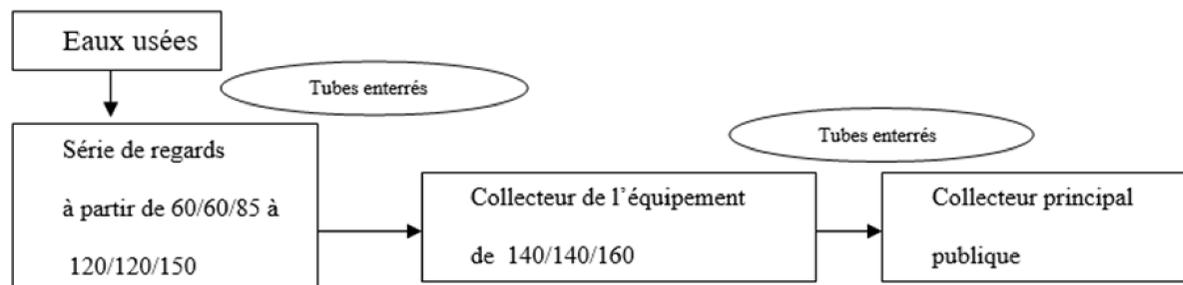

*Schéma synoptique de chemin des eaux pluviales :

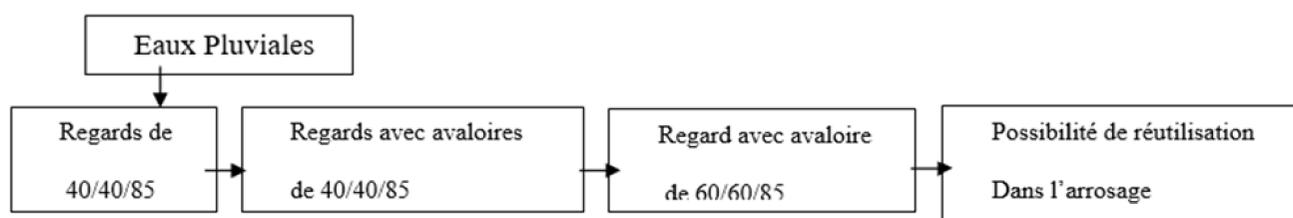

UNIVERSITÉ ABOU BEKR BELKAID
DE TLEMCEN
FACULTÉ DE TECHNOLOGIE
DÉPARTEMENT D'ARCHITECTURE

RECONVERSION DES ABORDS
D'ELMECHOUAR

OUAFI
MOHAMED
NADIR