

A.E.P +GAZ :

Schéma synoptique AEP :




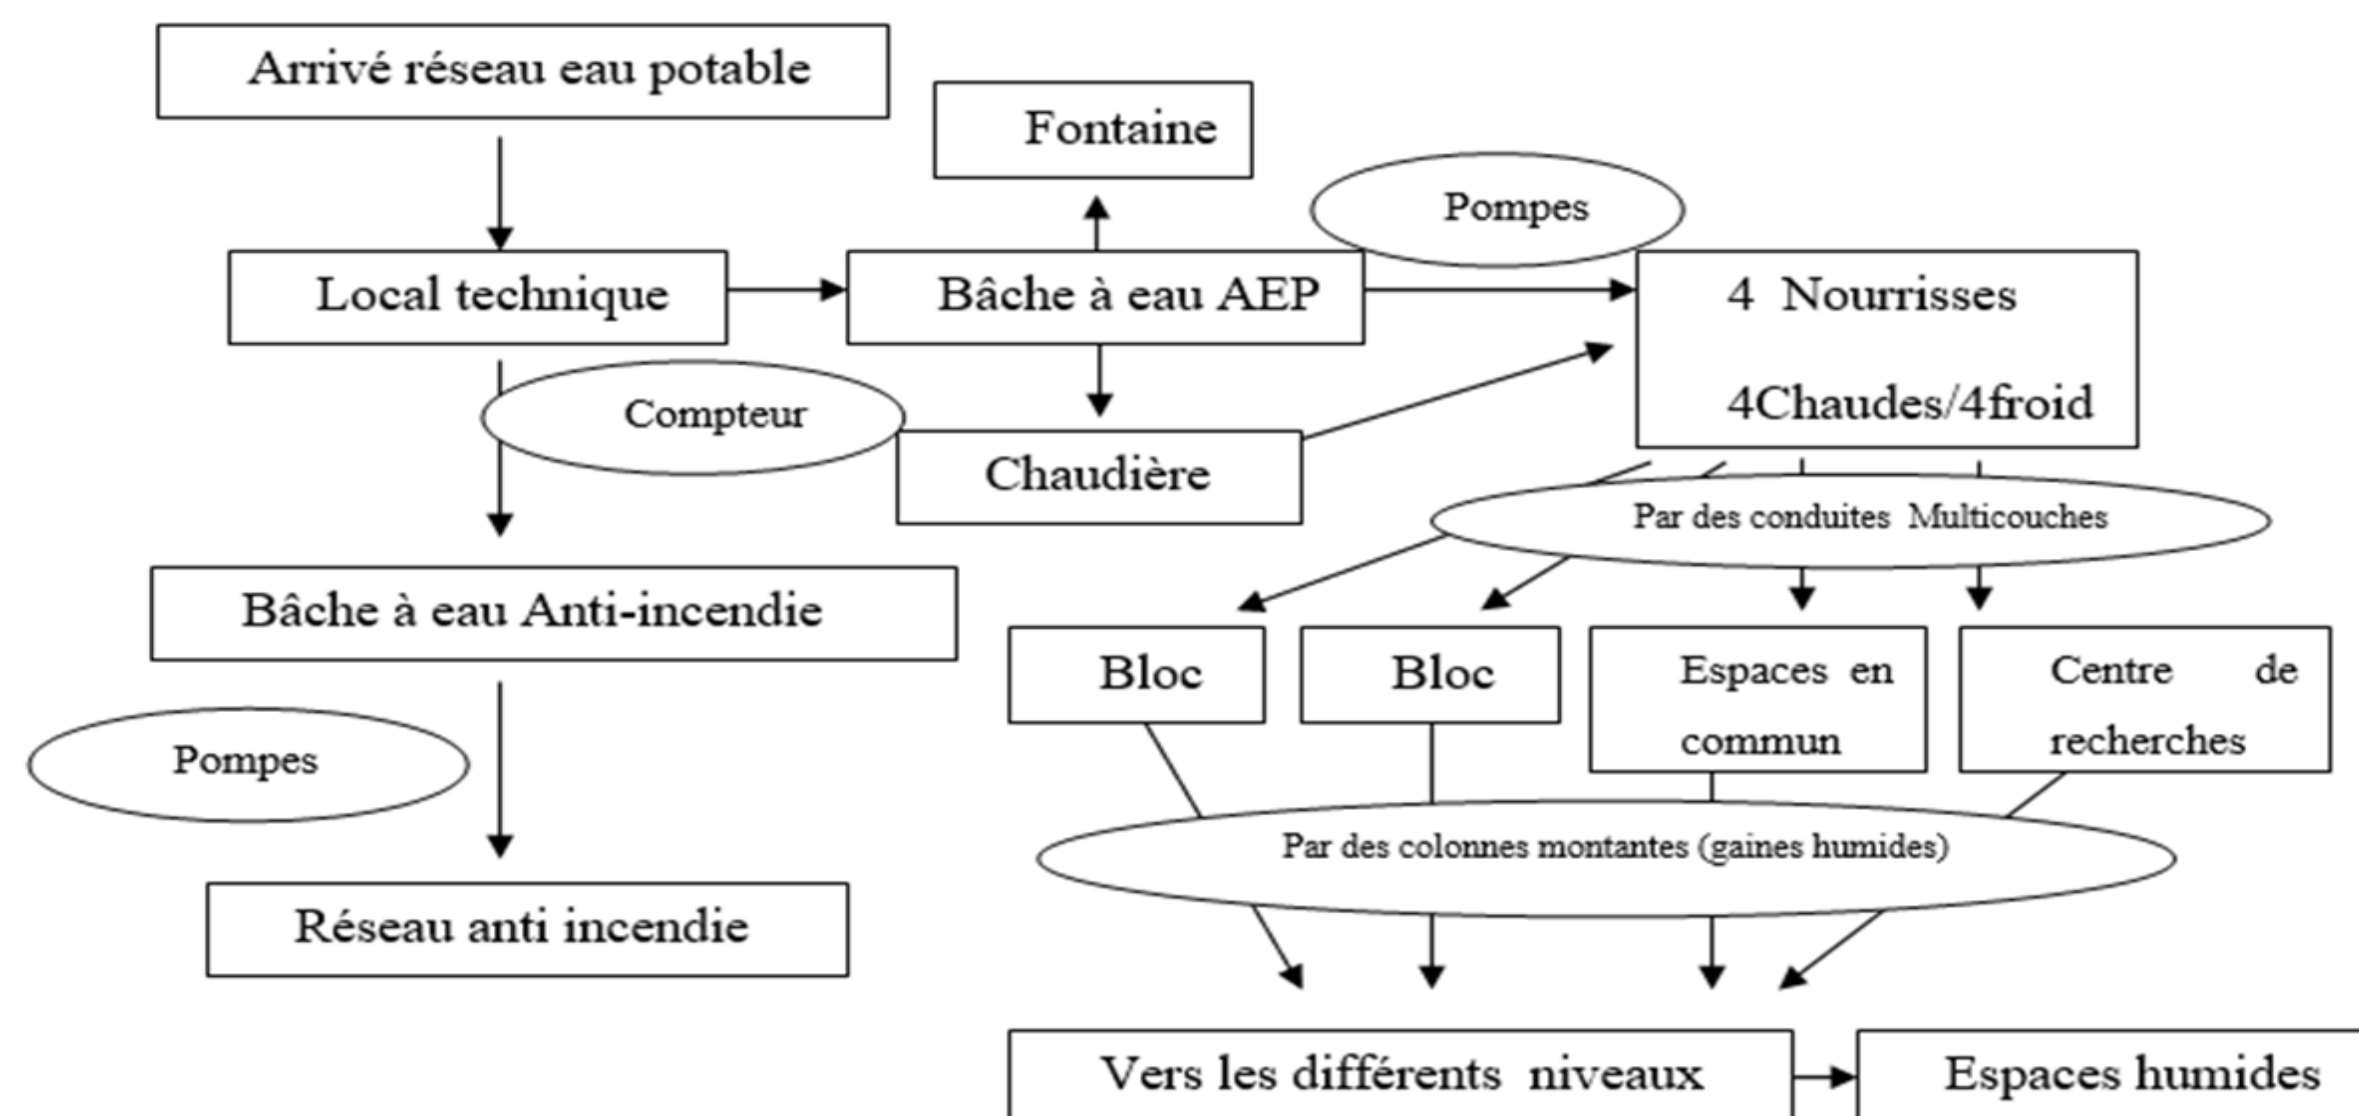



Schéma synoptique Gaz :

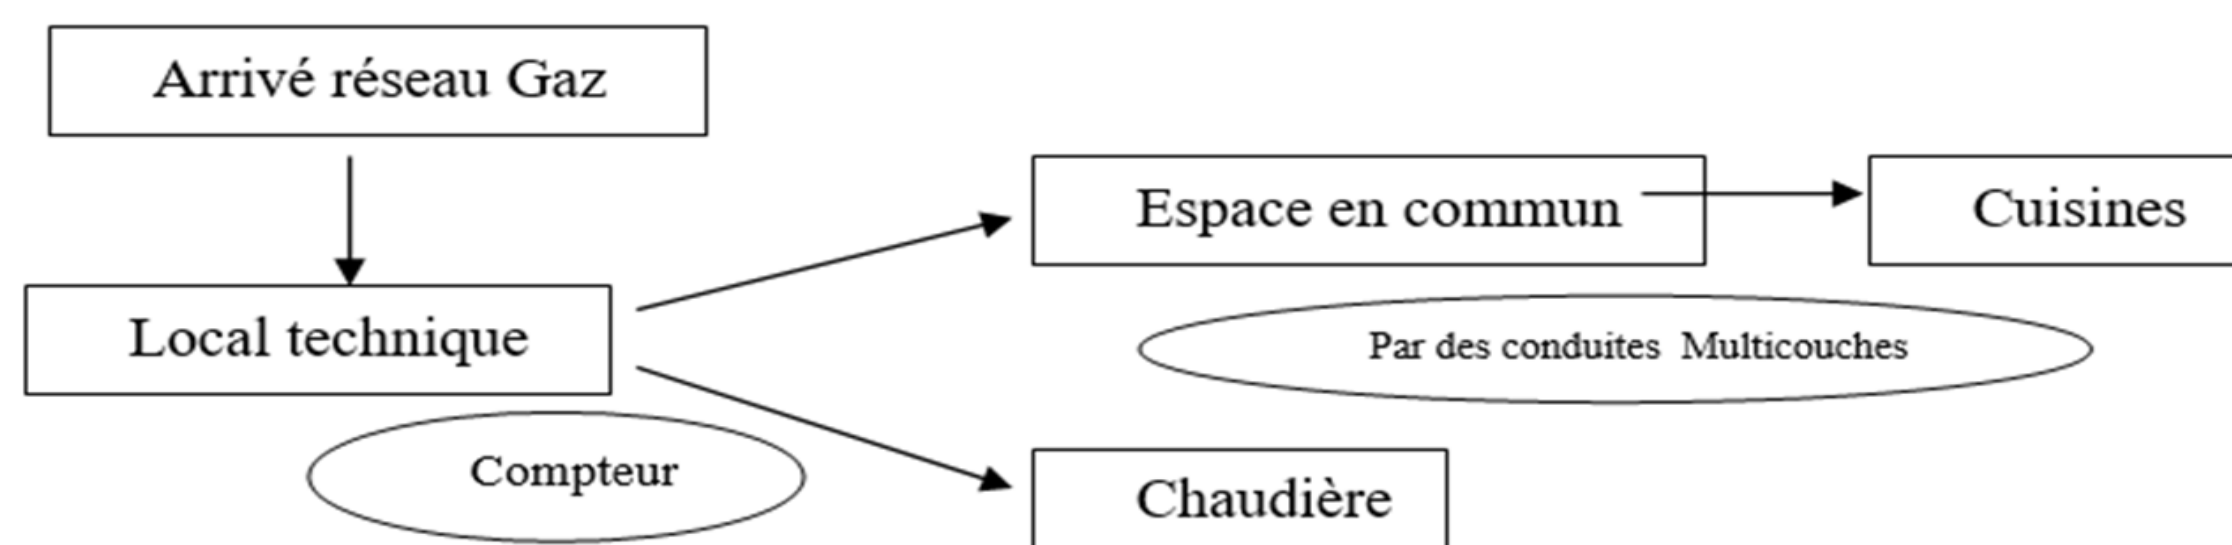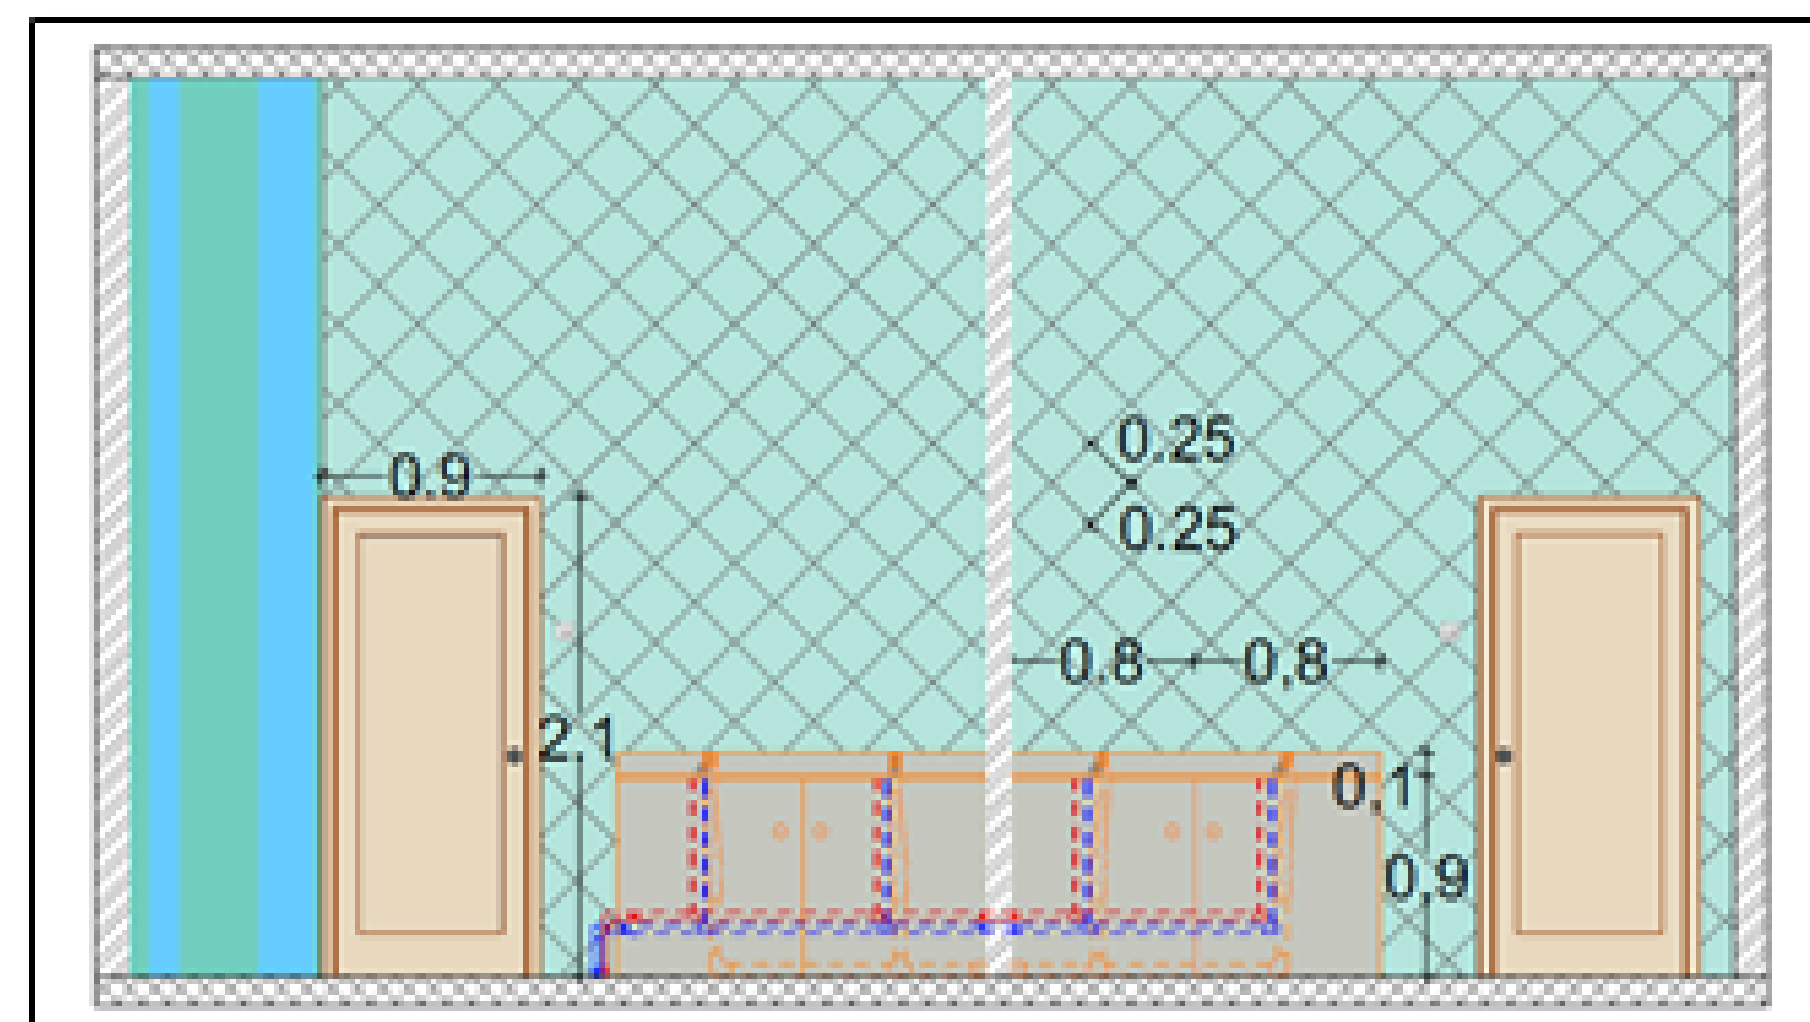


Détails sanitaire :

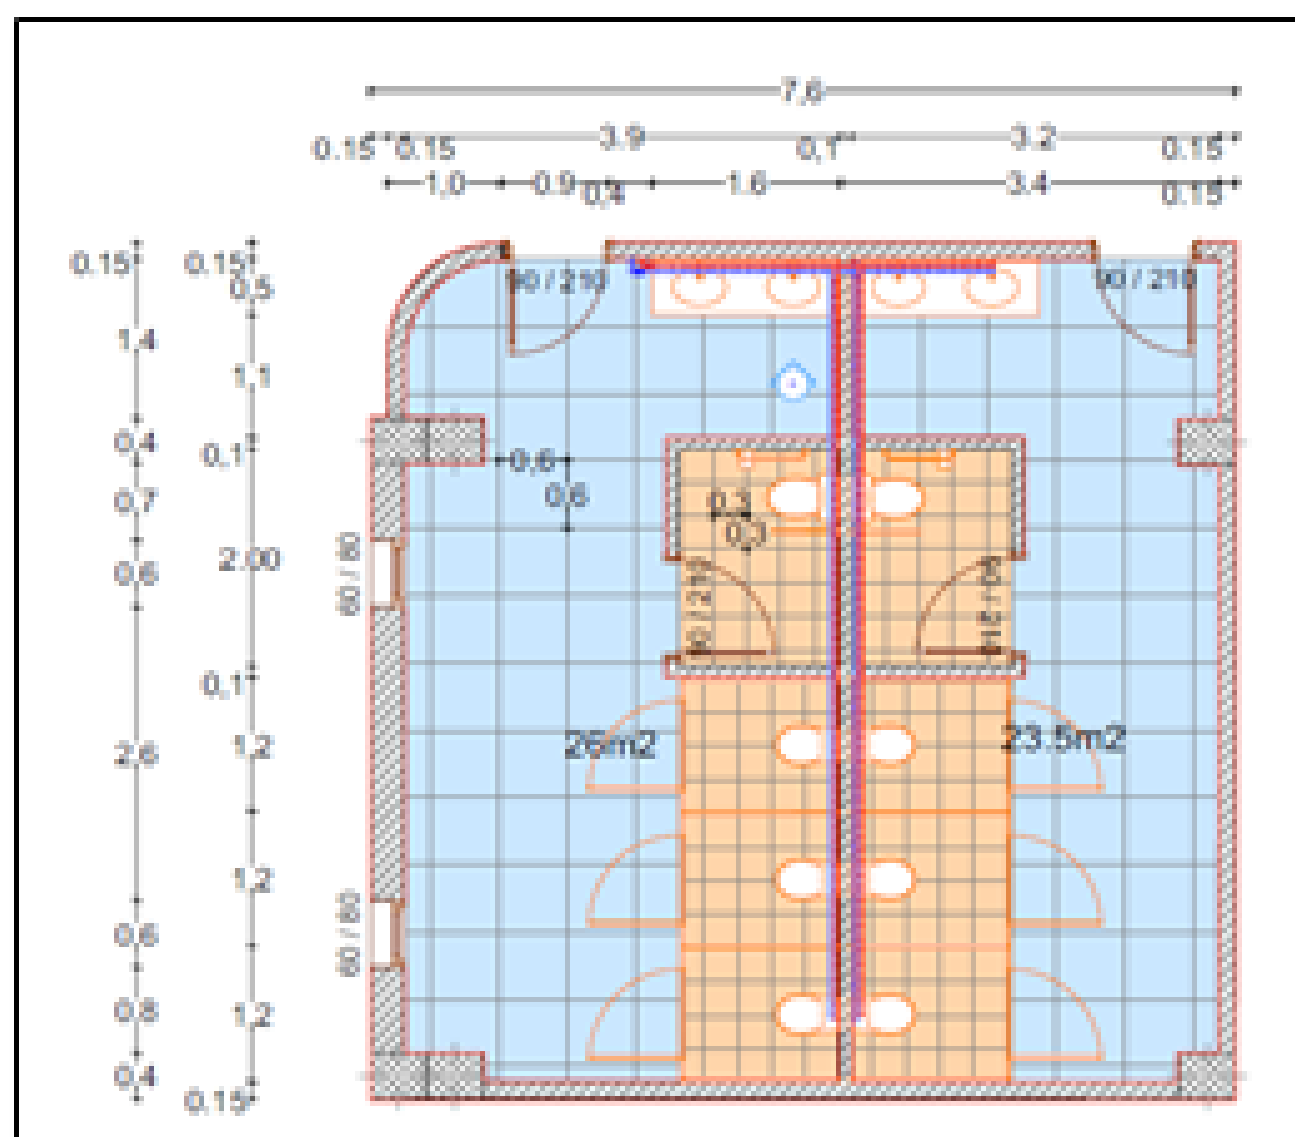

Détails local technique :

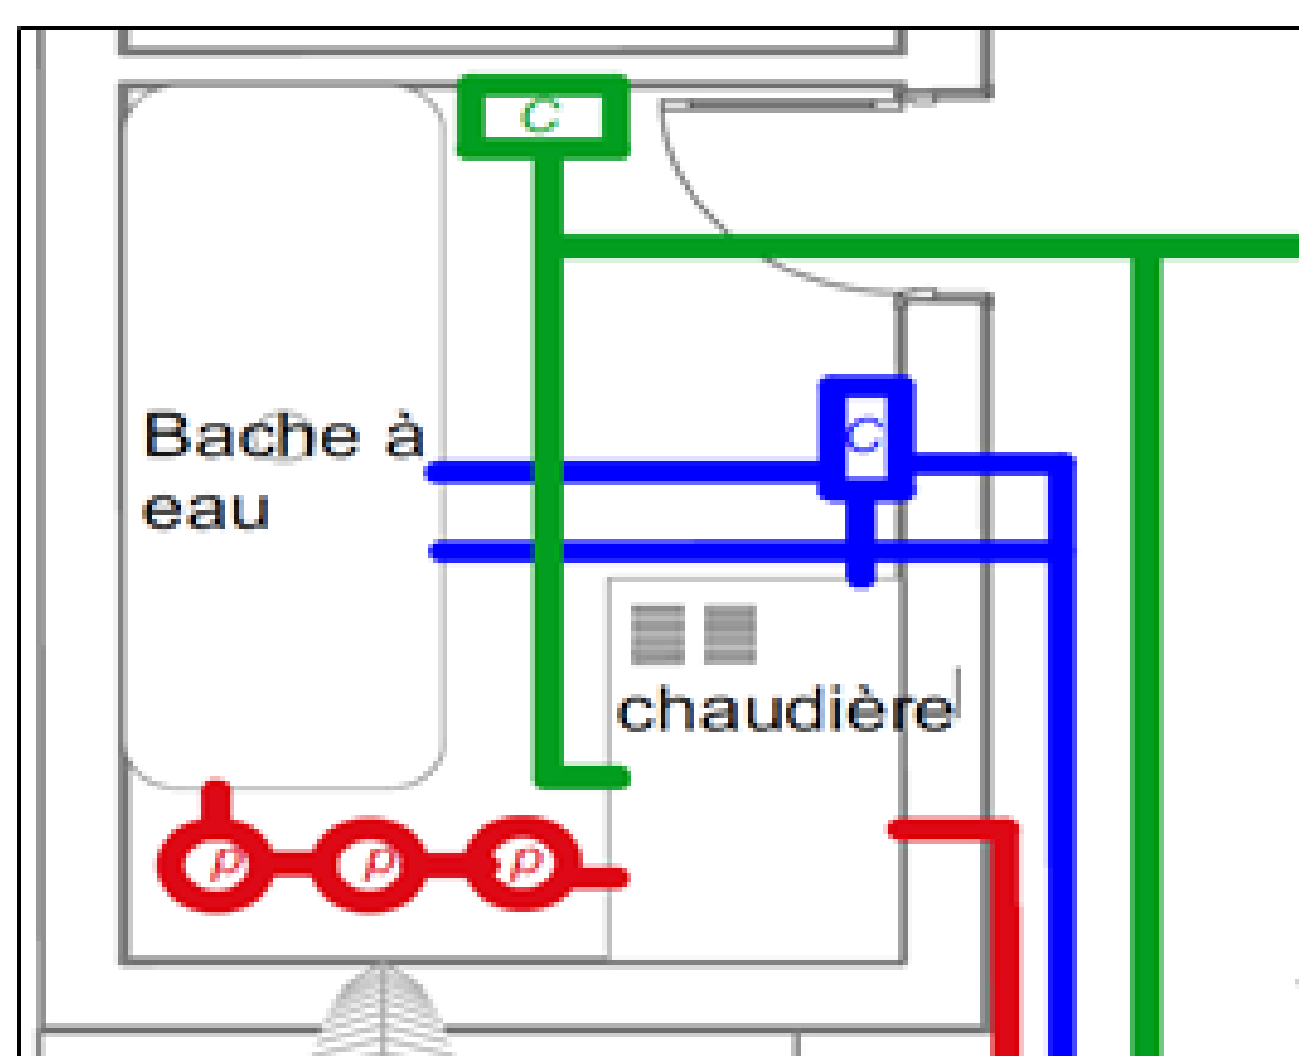

Légende :

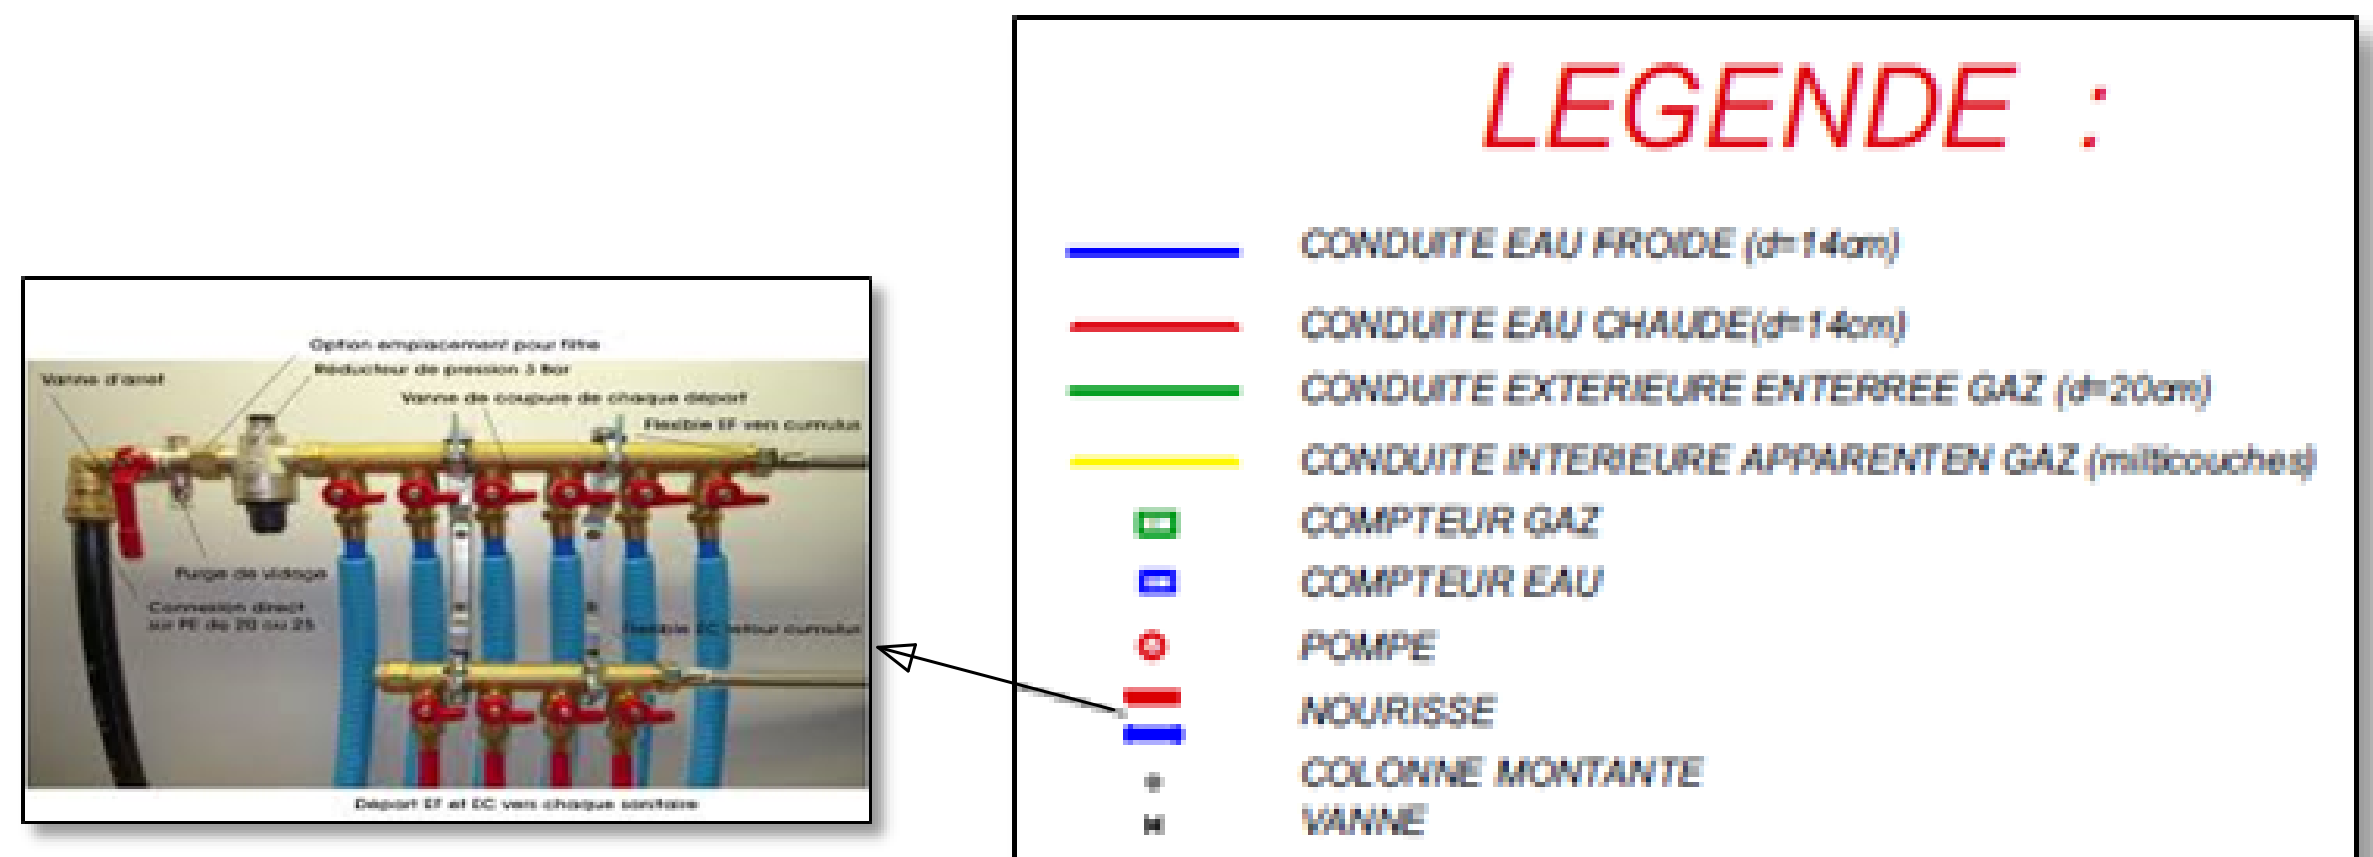

UNIVERSITÉ ABOU BEKR BELKAID
DE TLEMCCEN
FACULTÉ DE TECHNOLOGIE
DÉPARTEMENT D'ARCHITECTURE

C.ES

RECONVERSION DES ABORDS
D'ELMECHOUAR

OUAFI
MOHAMED
NADIR