



Electricité:





Schéma synoptique Électricité:

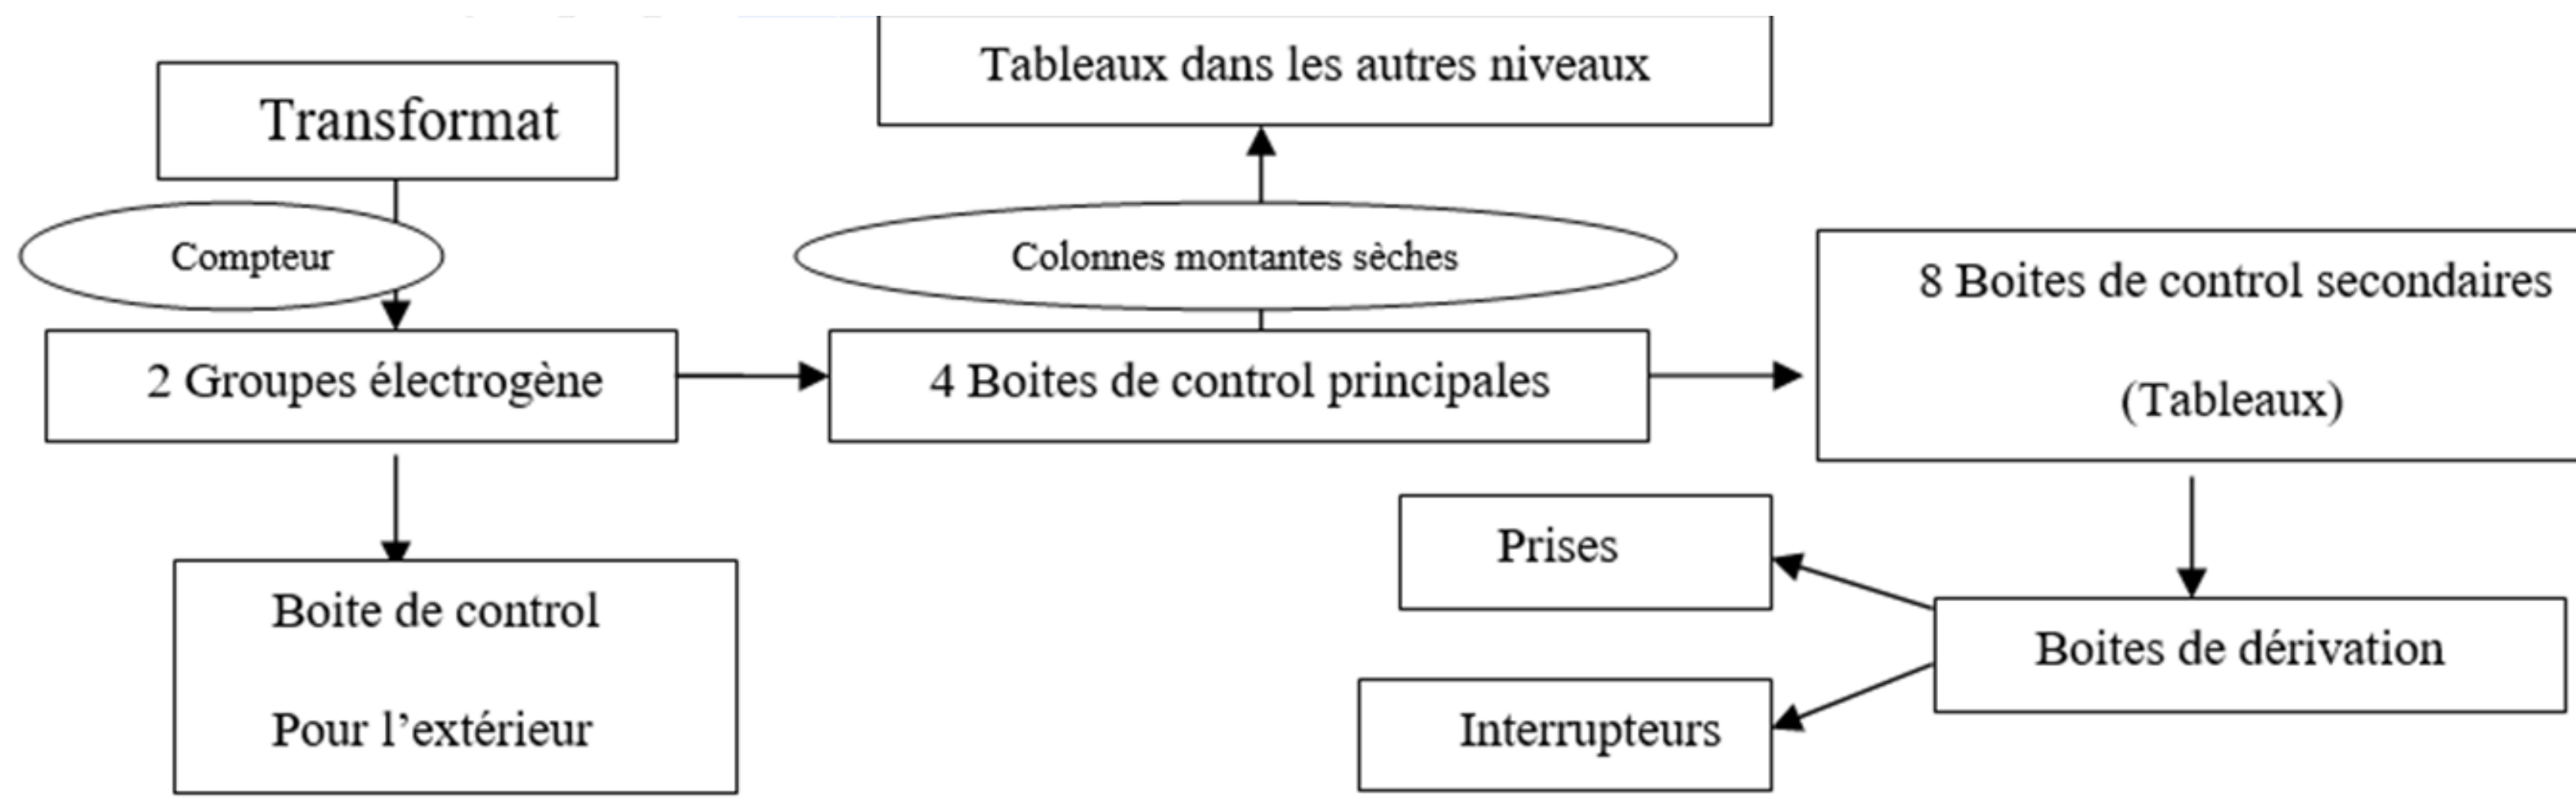

Détails Local technique +Salle polyvalente:

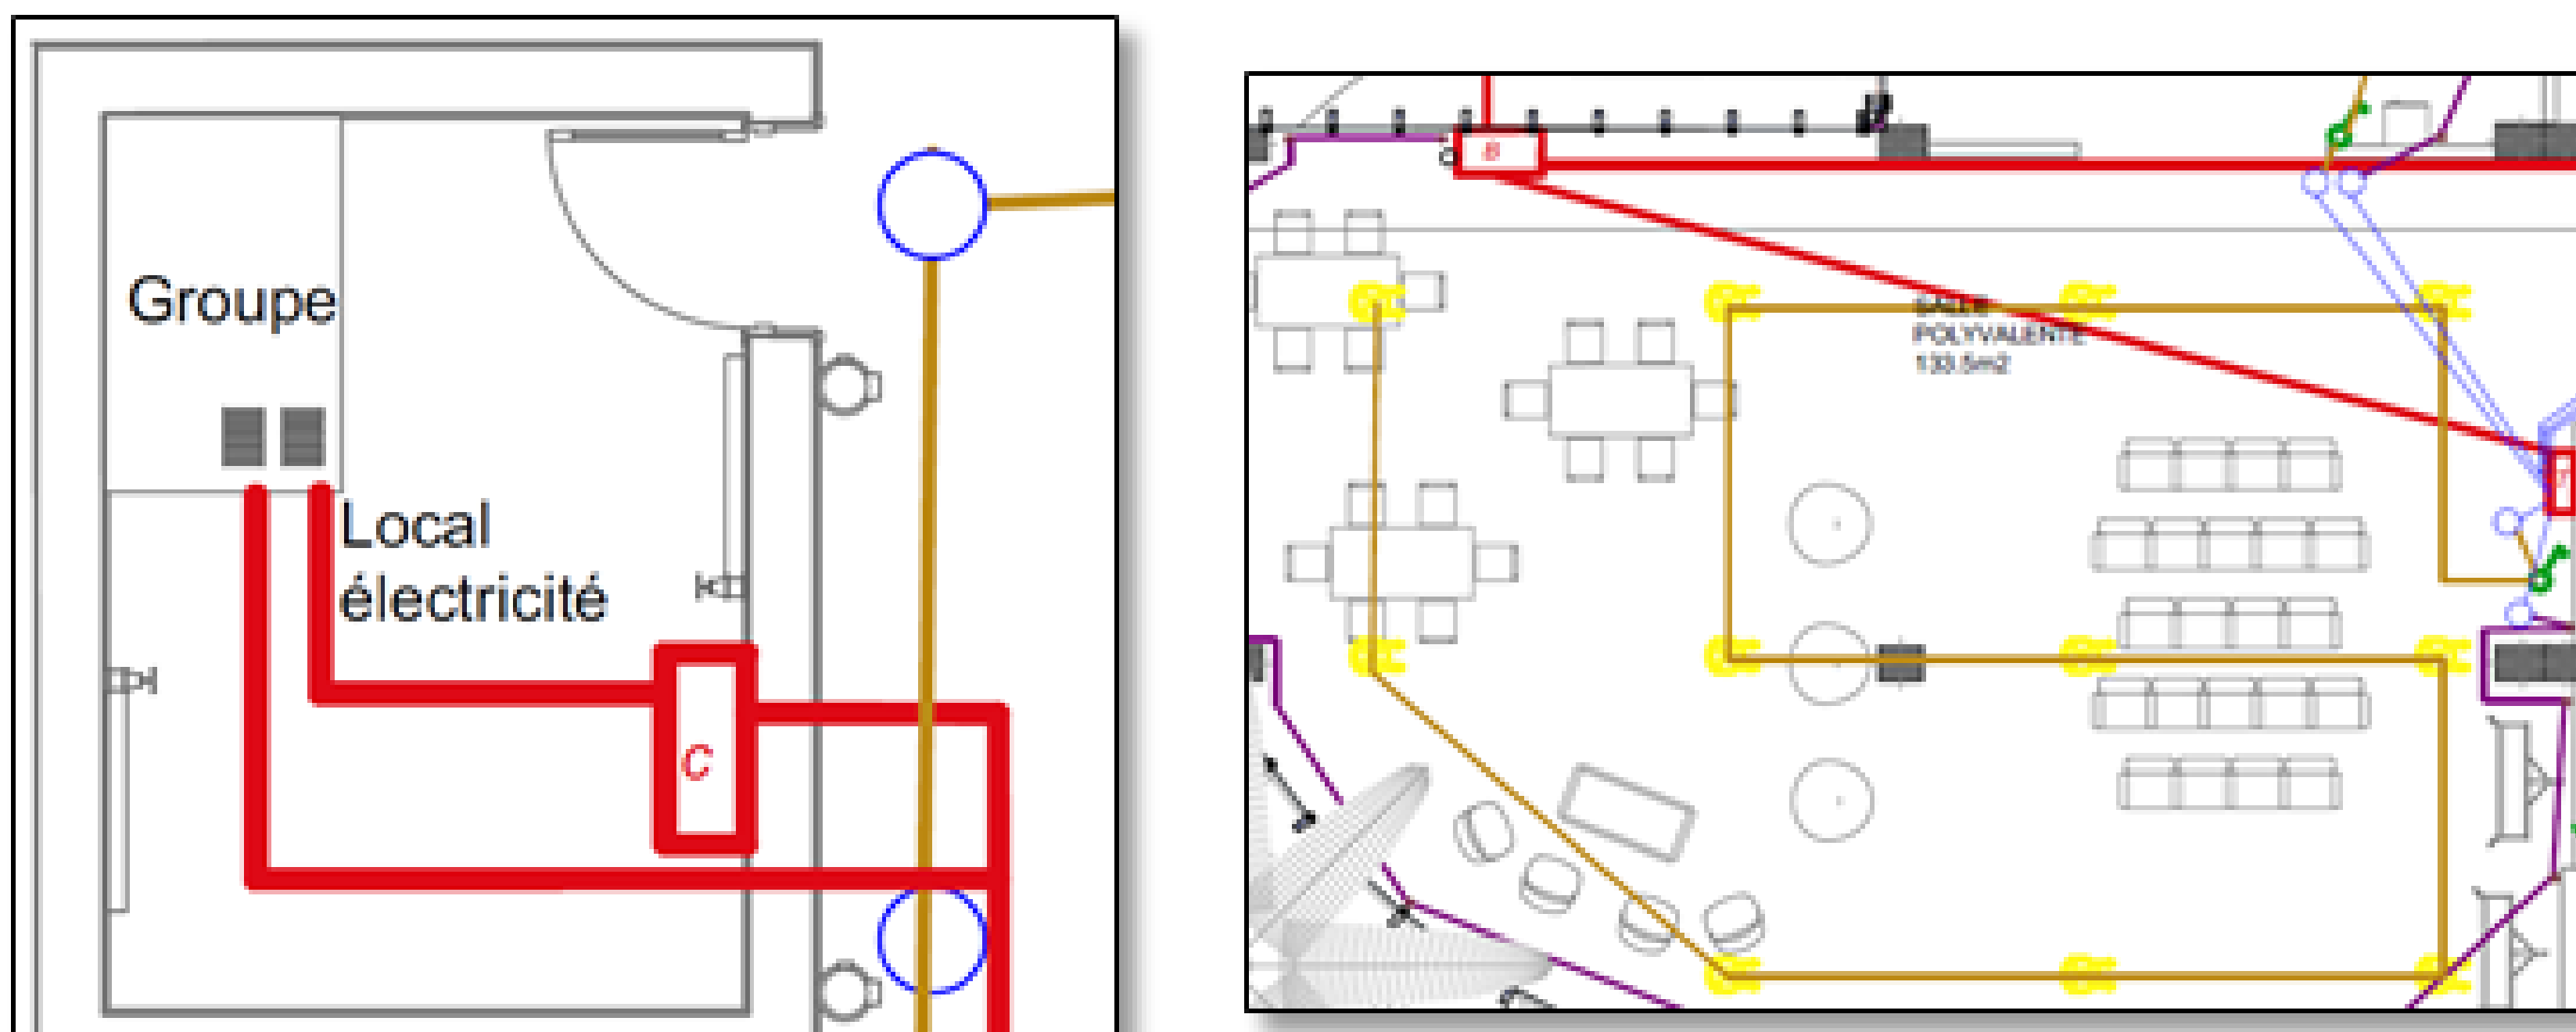

Légende :

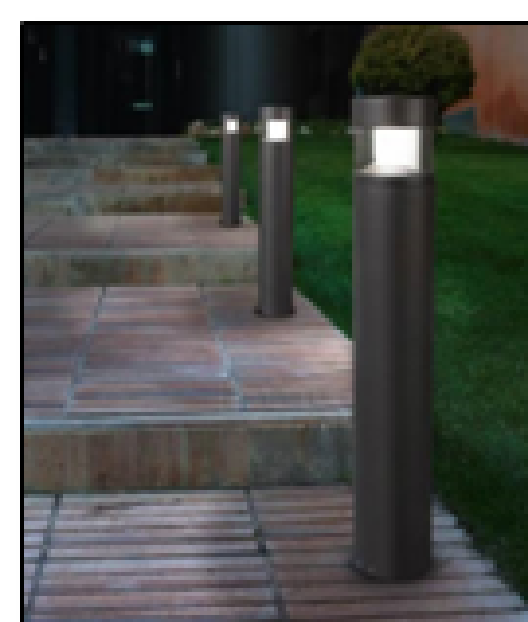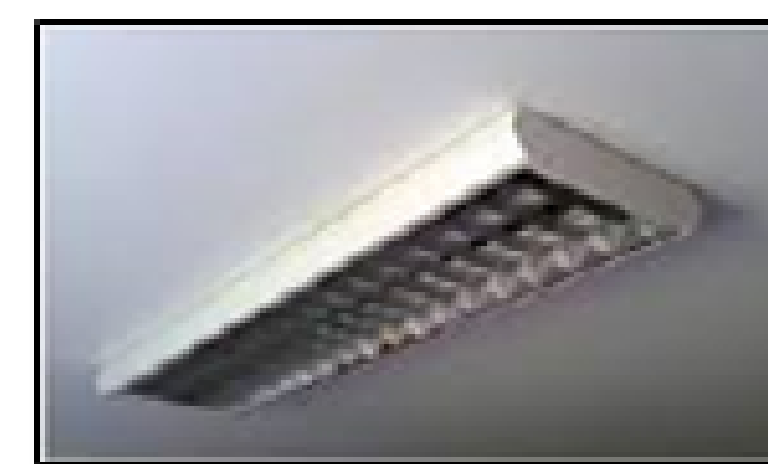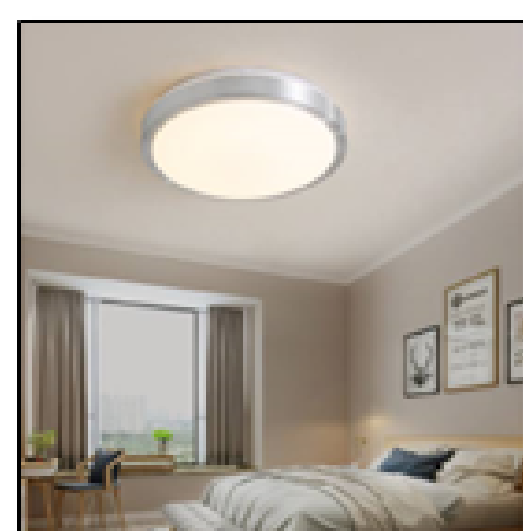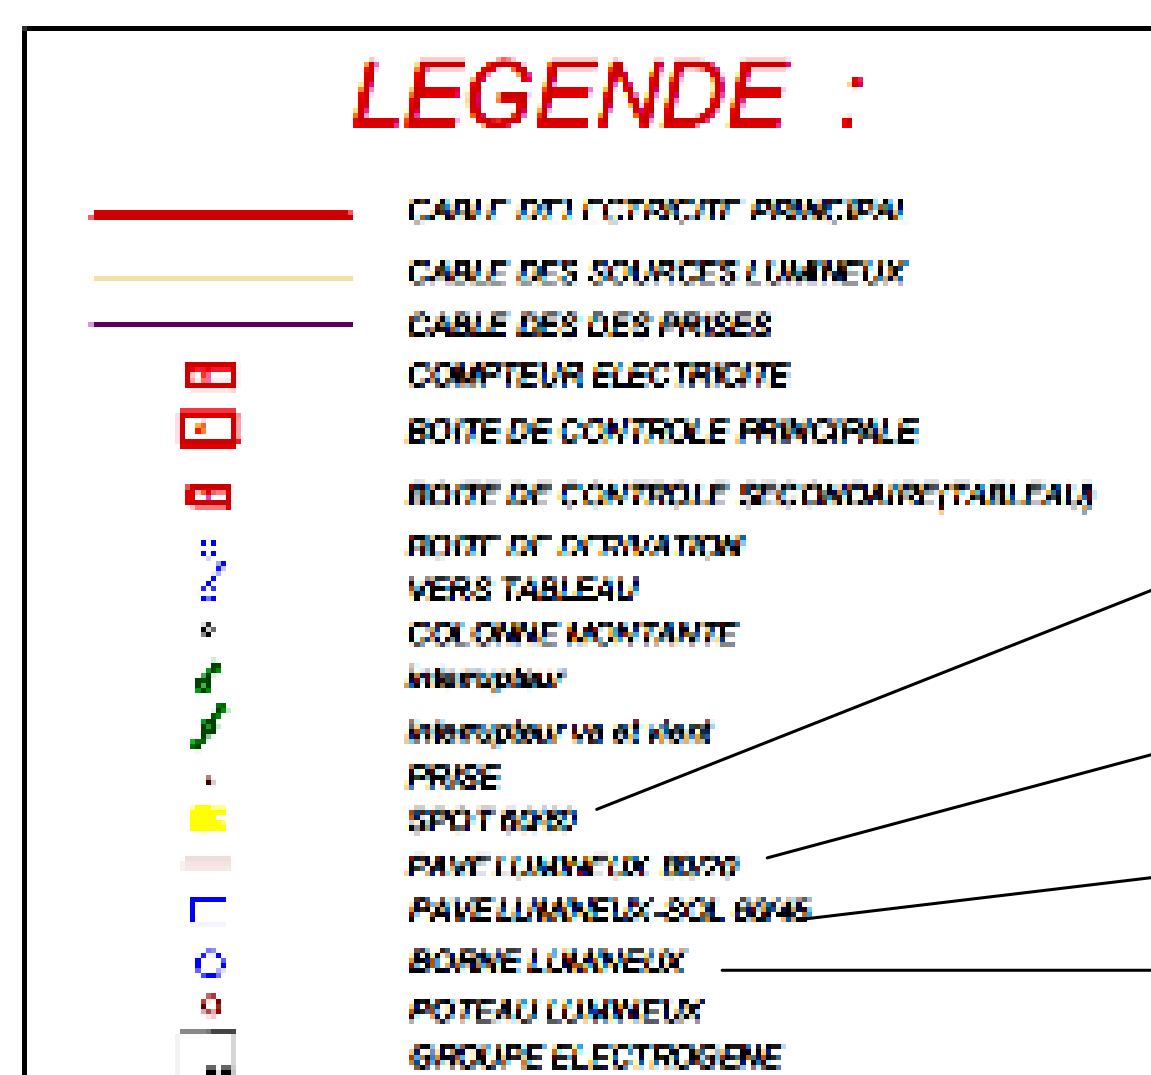

UNIVERSITÉ ABOU BEKR BELKAID
DE TLEMCCEN
FACULTÉ DE TECHNOLOGIE
DÉPARTEMENT D'ARCHITECTURE

RECONVERSION DES ABORDS
D'ELMECHOUAR

OUAFI
MOHAMED
NADIR