



Façade Ouest de l'école F1

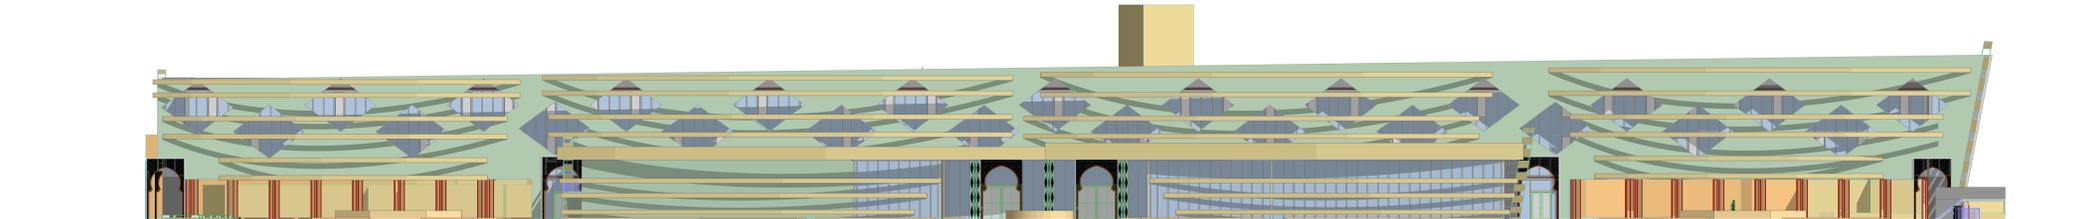

Façade Est de l'école F2



Façade Ouest du centre de recherches F3

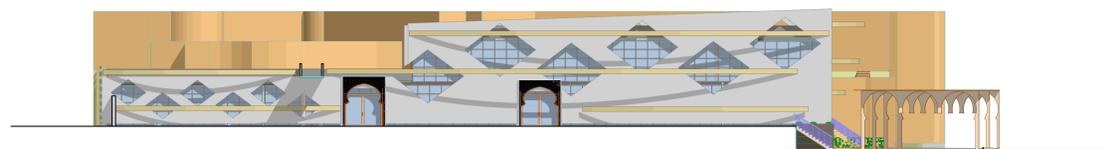

Façade Sud de l'espace en commun F4

UNIVERSITÉ ABOU BEKR BELKAID
DE TLEMCEN
FACULTÉ DE TECHNOLOGIE
DÉPARTEMENT D'ARCHITECTURE

Facades

Echelle
1:200

RECONVERSION DES ABORDS
D'ELMECHOUAR

OUAFI
MOHAMED
NADIR