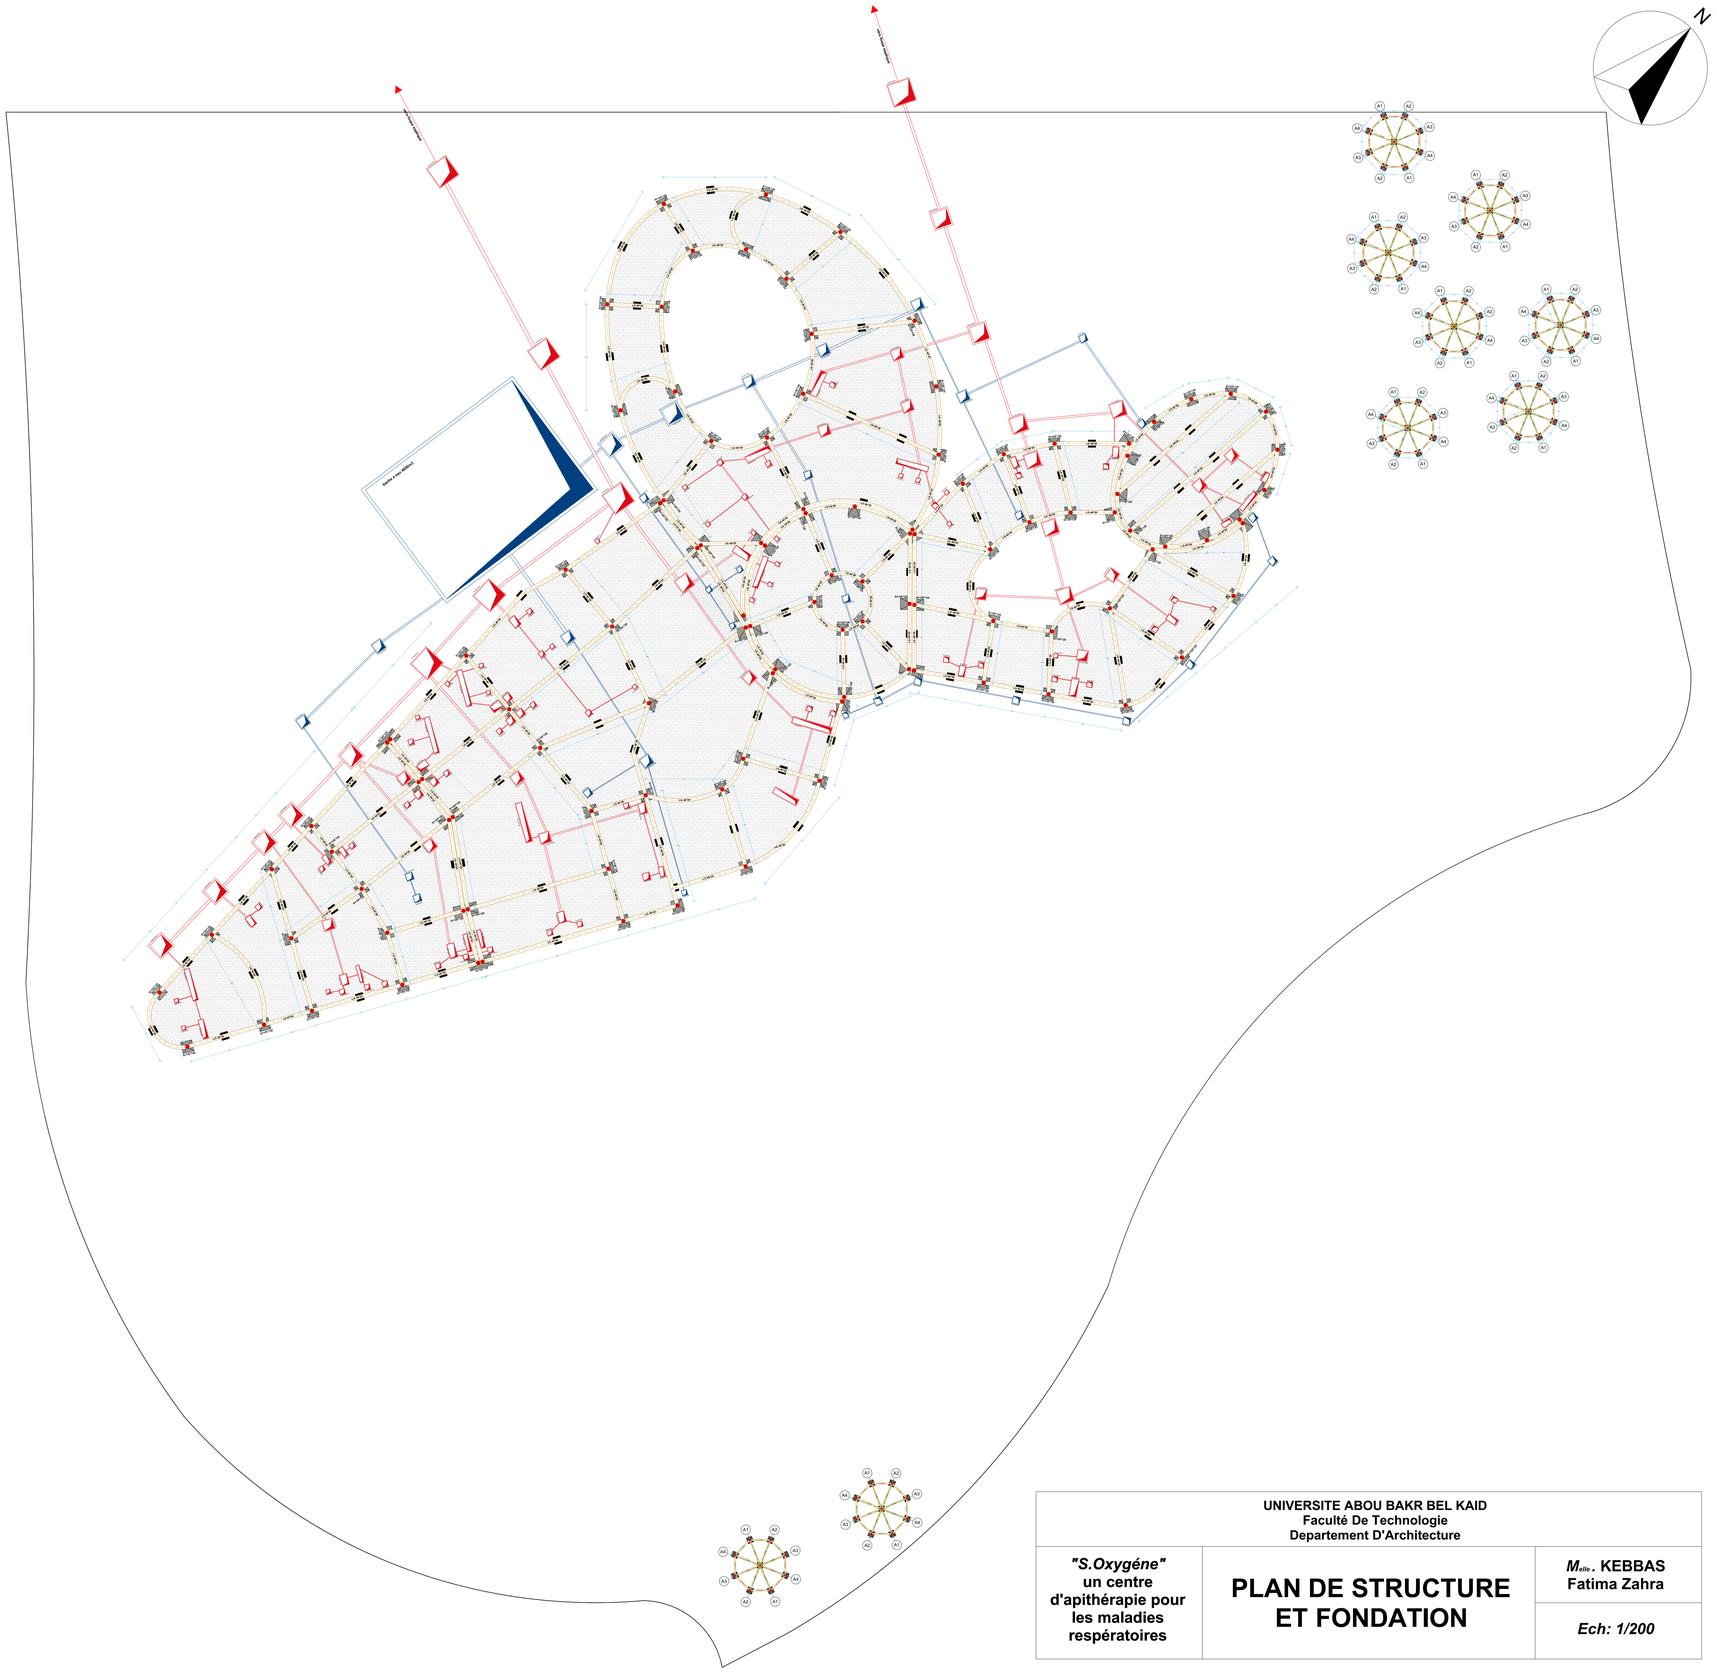

UNIVERSITE ABOU BAKR BEL KAID
Faculté De Technologie
Departement D'Architecture

"S.Oxygéne" un centre d'apithérapie pour les maladies respératoires	**PLAN DE STRUCTURE ET FONDATION**	*Mlle.* KEBBAS Fatima Zahra
		Ech: 1/200