


# Plan De Masse



## Ech 1/500

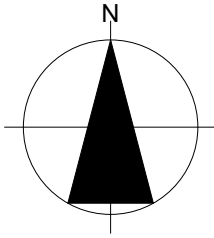

Université Abu Bekr BELKAID		
Faculté de Technologie		
Département d'architecture		
PROJET FIN D'ETUDE	BOUROUIS Somia	
UEF	ECCO QUARTIER	1/500 R0-09-202

# Plan De Structure



Ech 1/200

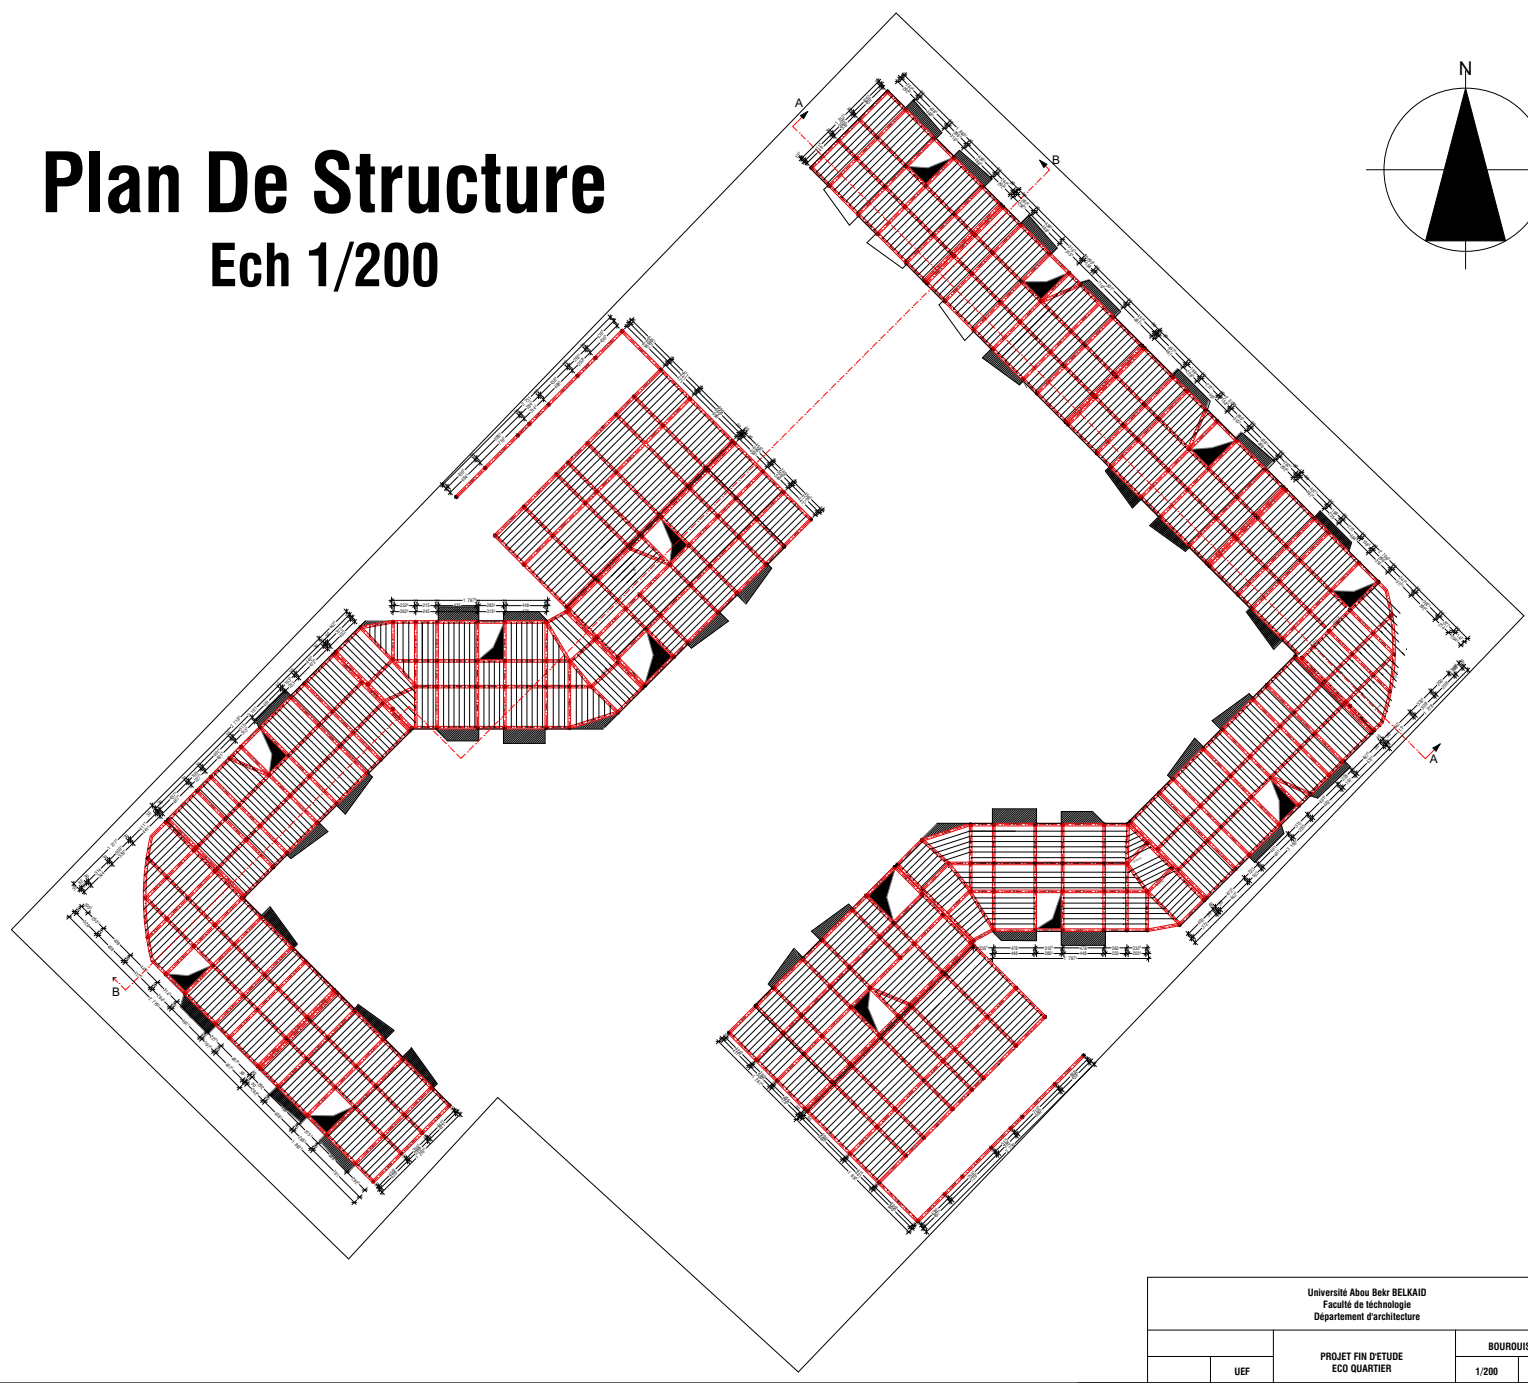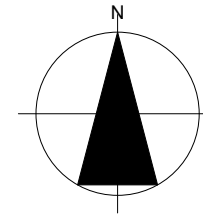

Université Abou Bekr BELKAID Faculté de technologie Département d'architecture			
PROJET FIN D'ETUDE ECO QUARTIER		BOUROUIS Soma	
UEF	1/200	09-09-2021	

# Plan De Fondation



Ech 1/200

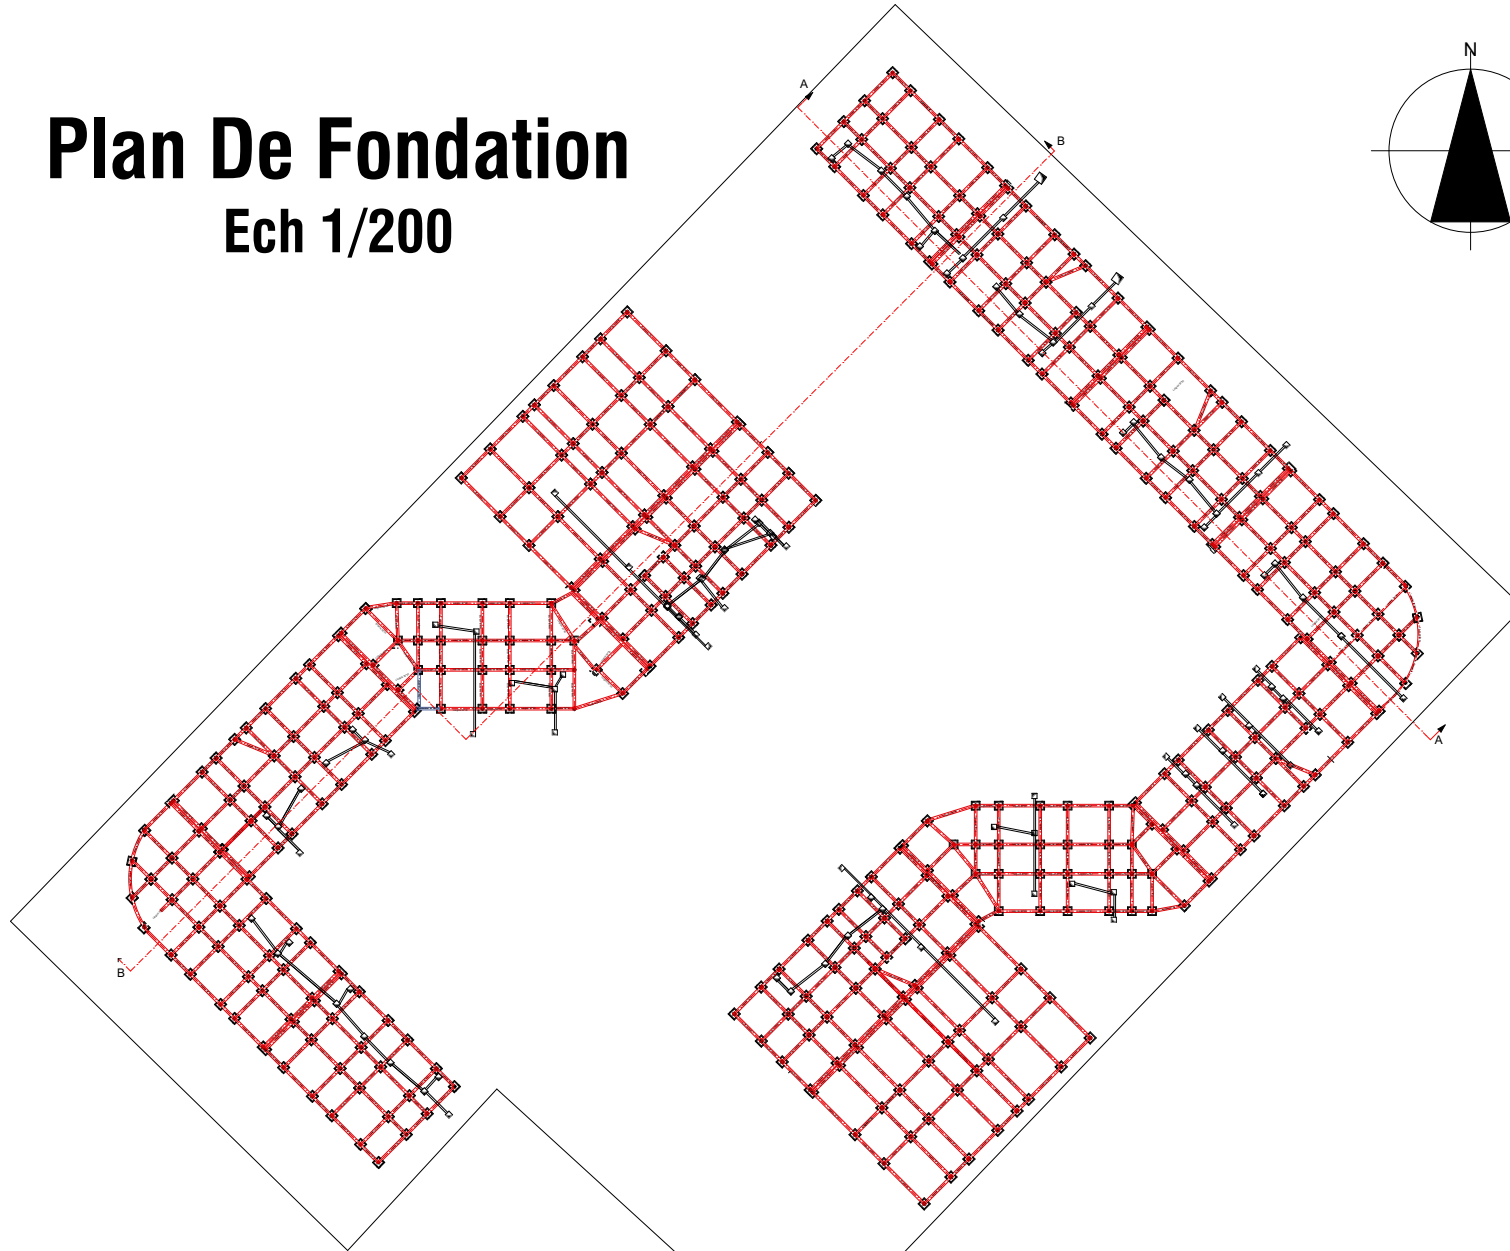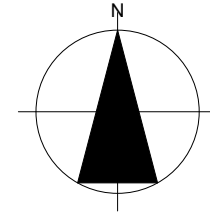

Université Abou Bekr BELKAID Faculté de Technologie Département d'architecture			
PROJET FIN D'ETUDE ECO QUARTIER		BOUROUIS Soma	
UEF	1/200	09-09-2021	

# Plan De Sous-sol

Ech 1/200

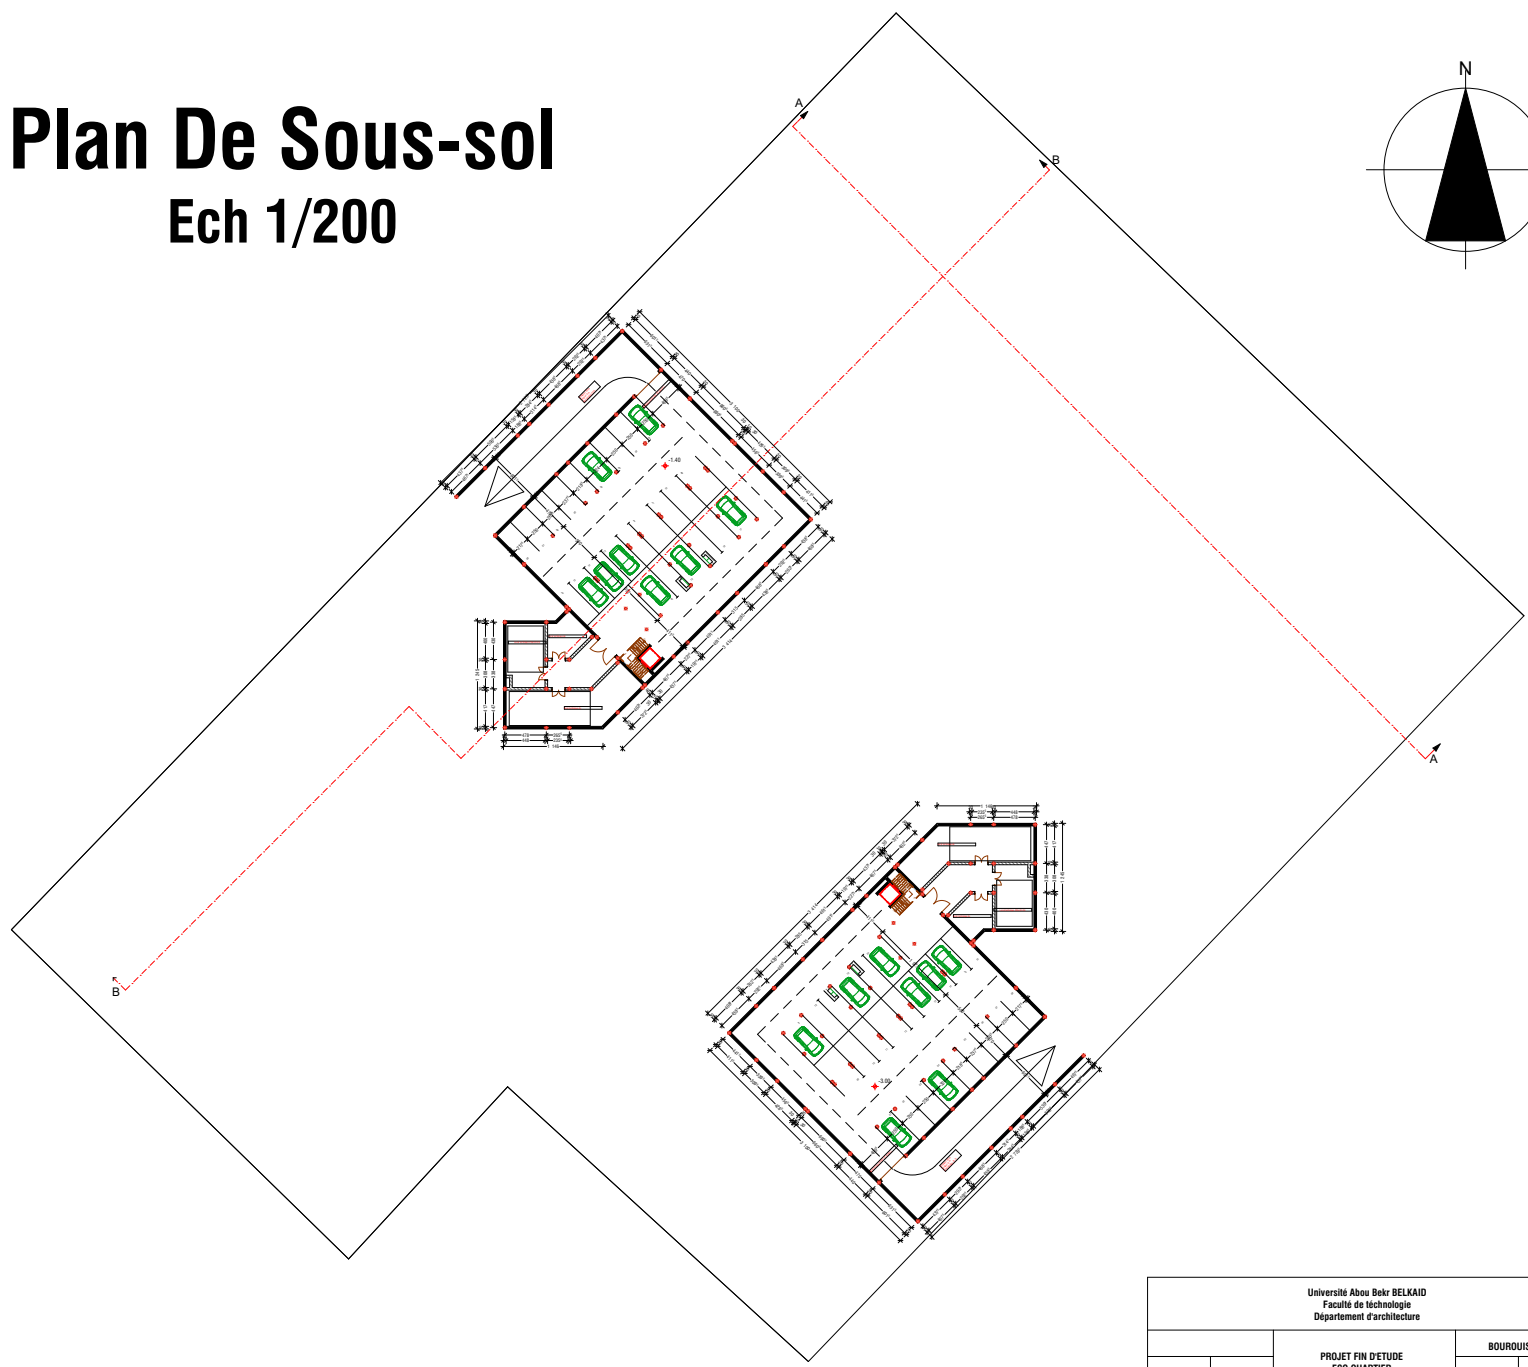
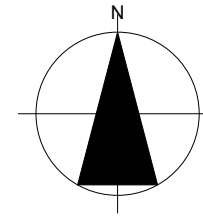


Université Abou Bekr BELKAID Faculté de Technologie Département d'architecture			
		PROJET FIN D'ETUDE ECO QUARTIER	BOUROUIS Soma
UEF		1/200	09-09-2021



# Plan D'assemblage



Ech 1/200

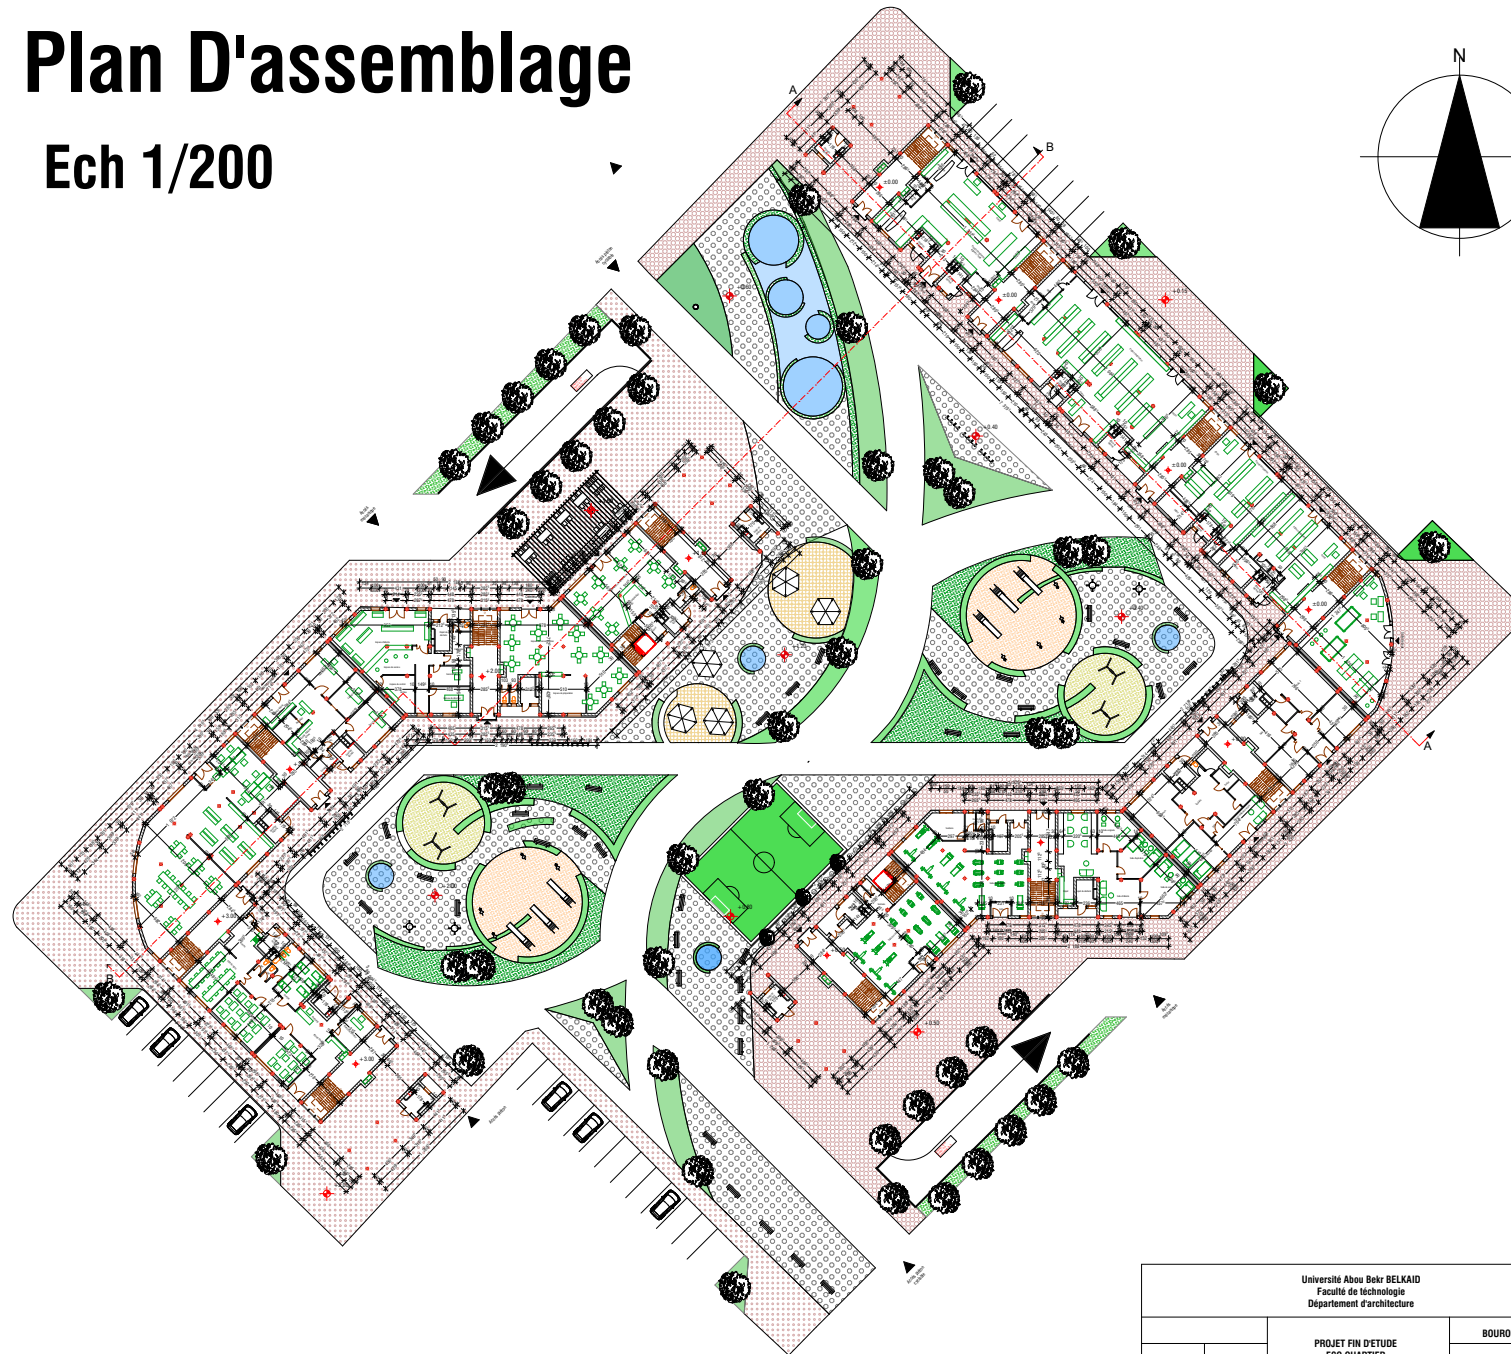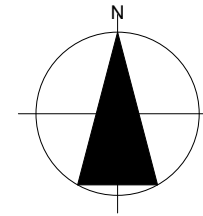

Université Abou Bekr BELKAID Faculté de technologie Département d'architecture			
PROJET FIN D'ETUDE ECO QUARTIER		BOUROUIS Soma	
UEF	1/200	09-09-2021	

# Plan De 1er Etage



Ech 1/200

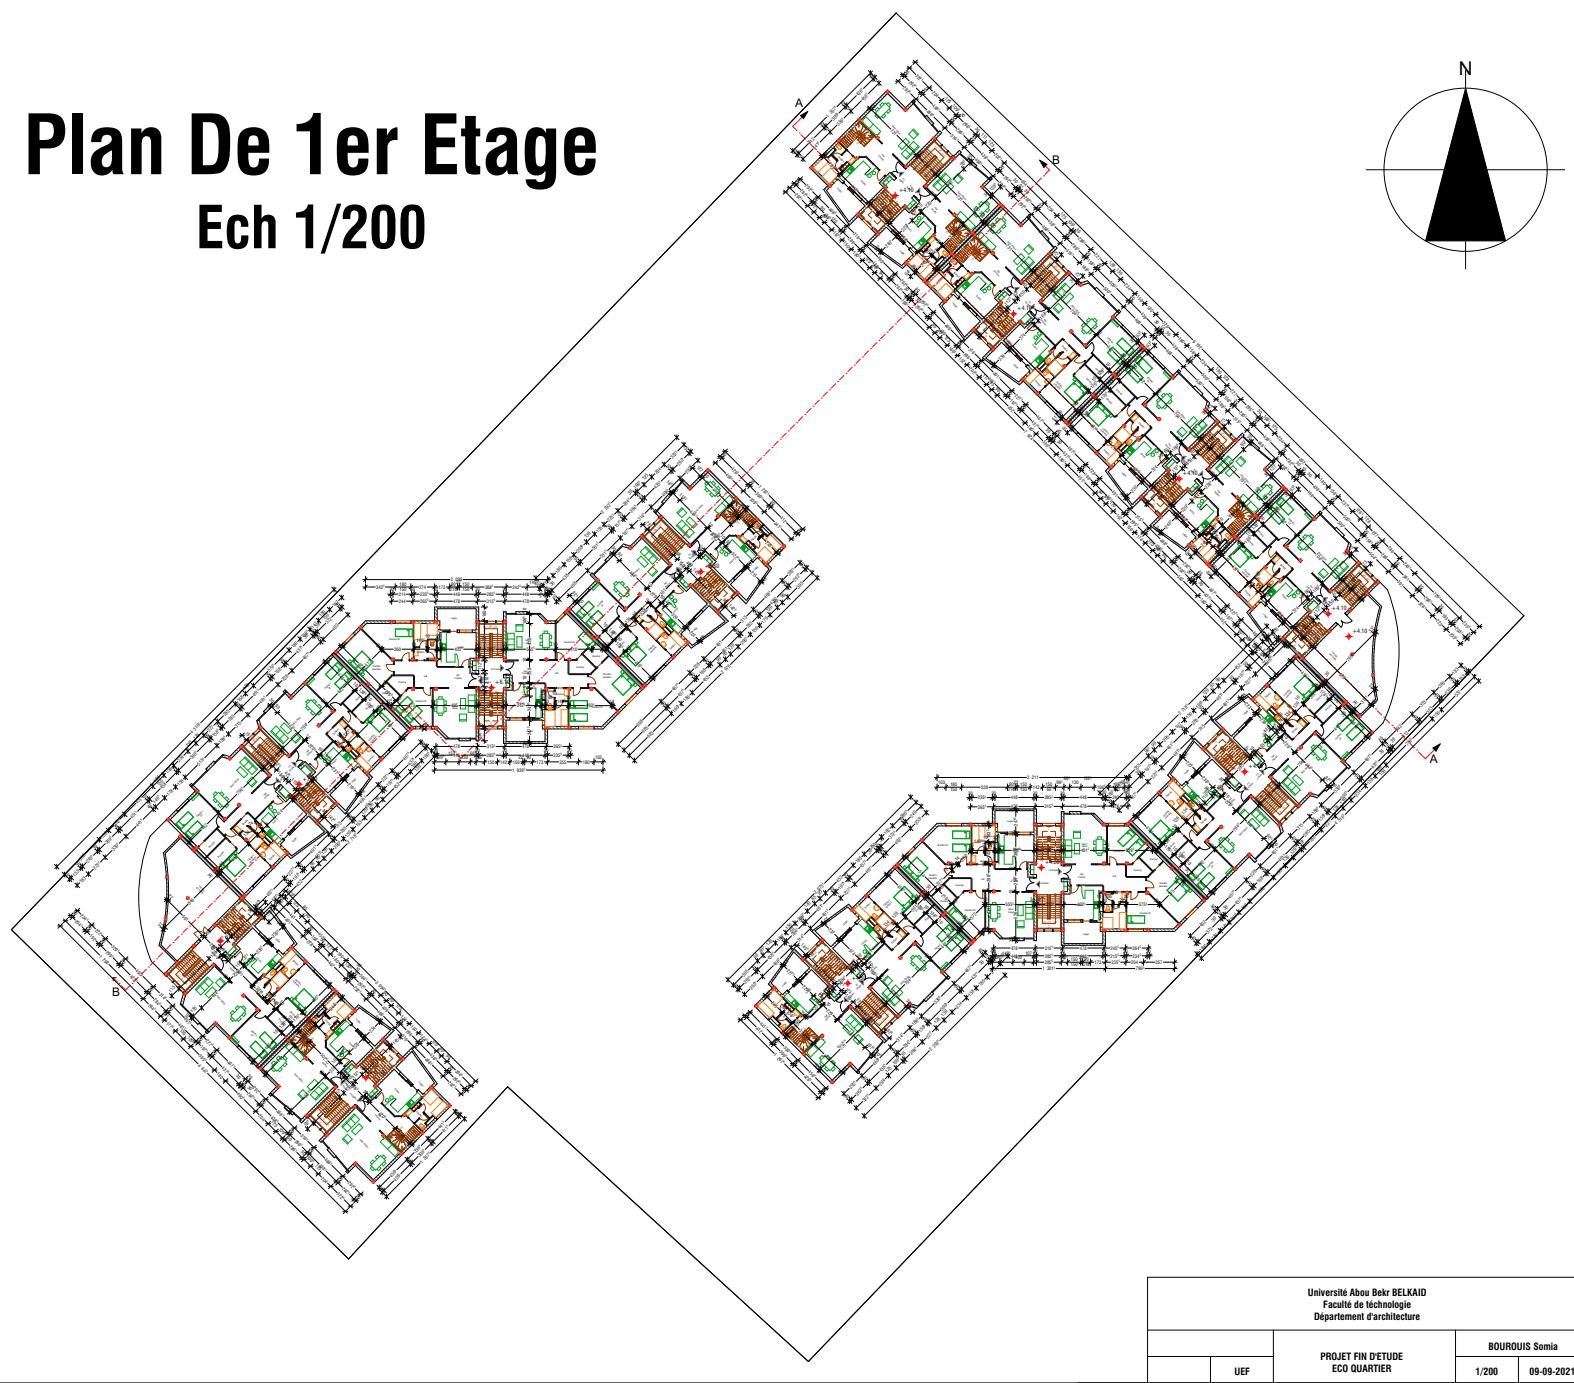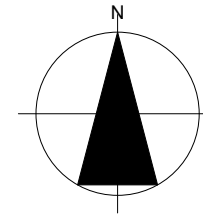

Université Abou Bekr BELKAID Faculté de technologie Département d'architecture			
PROJET FIN D'ETUDE ECO QUARTIER		BOUROUIS Soma	
UEF	1/200	09-09-2021	

# Plan De 3eme Etage



Ech 1/200

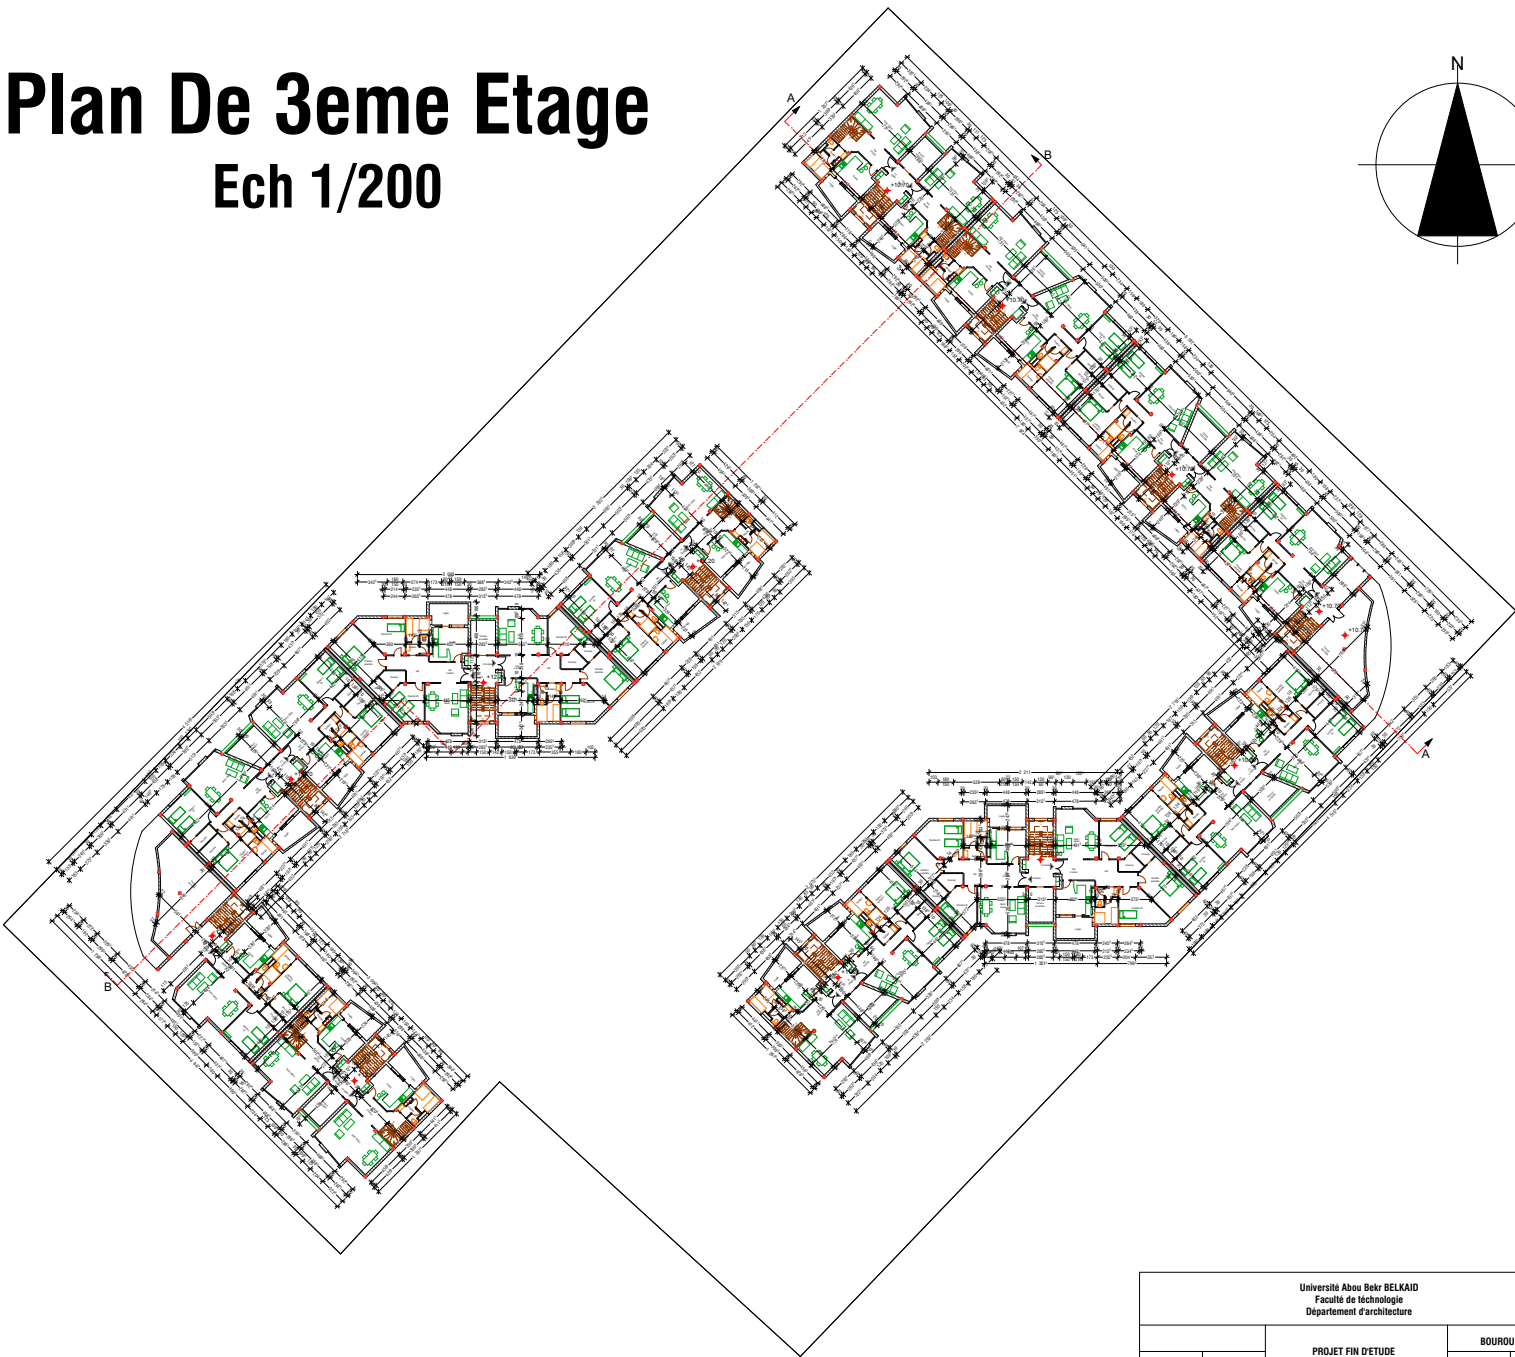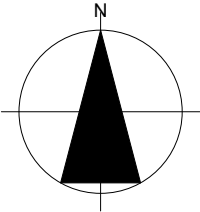

Université Abou Bekr BELKAID Faculté de technologie Département d'architecture			
PROJET FIN D'ETUDE ECO QUARTIER		BOUROUIS Soma	
UEF	1/200	09-09-2021	

# Plan De 4eme Etage

Ech 1/200

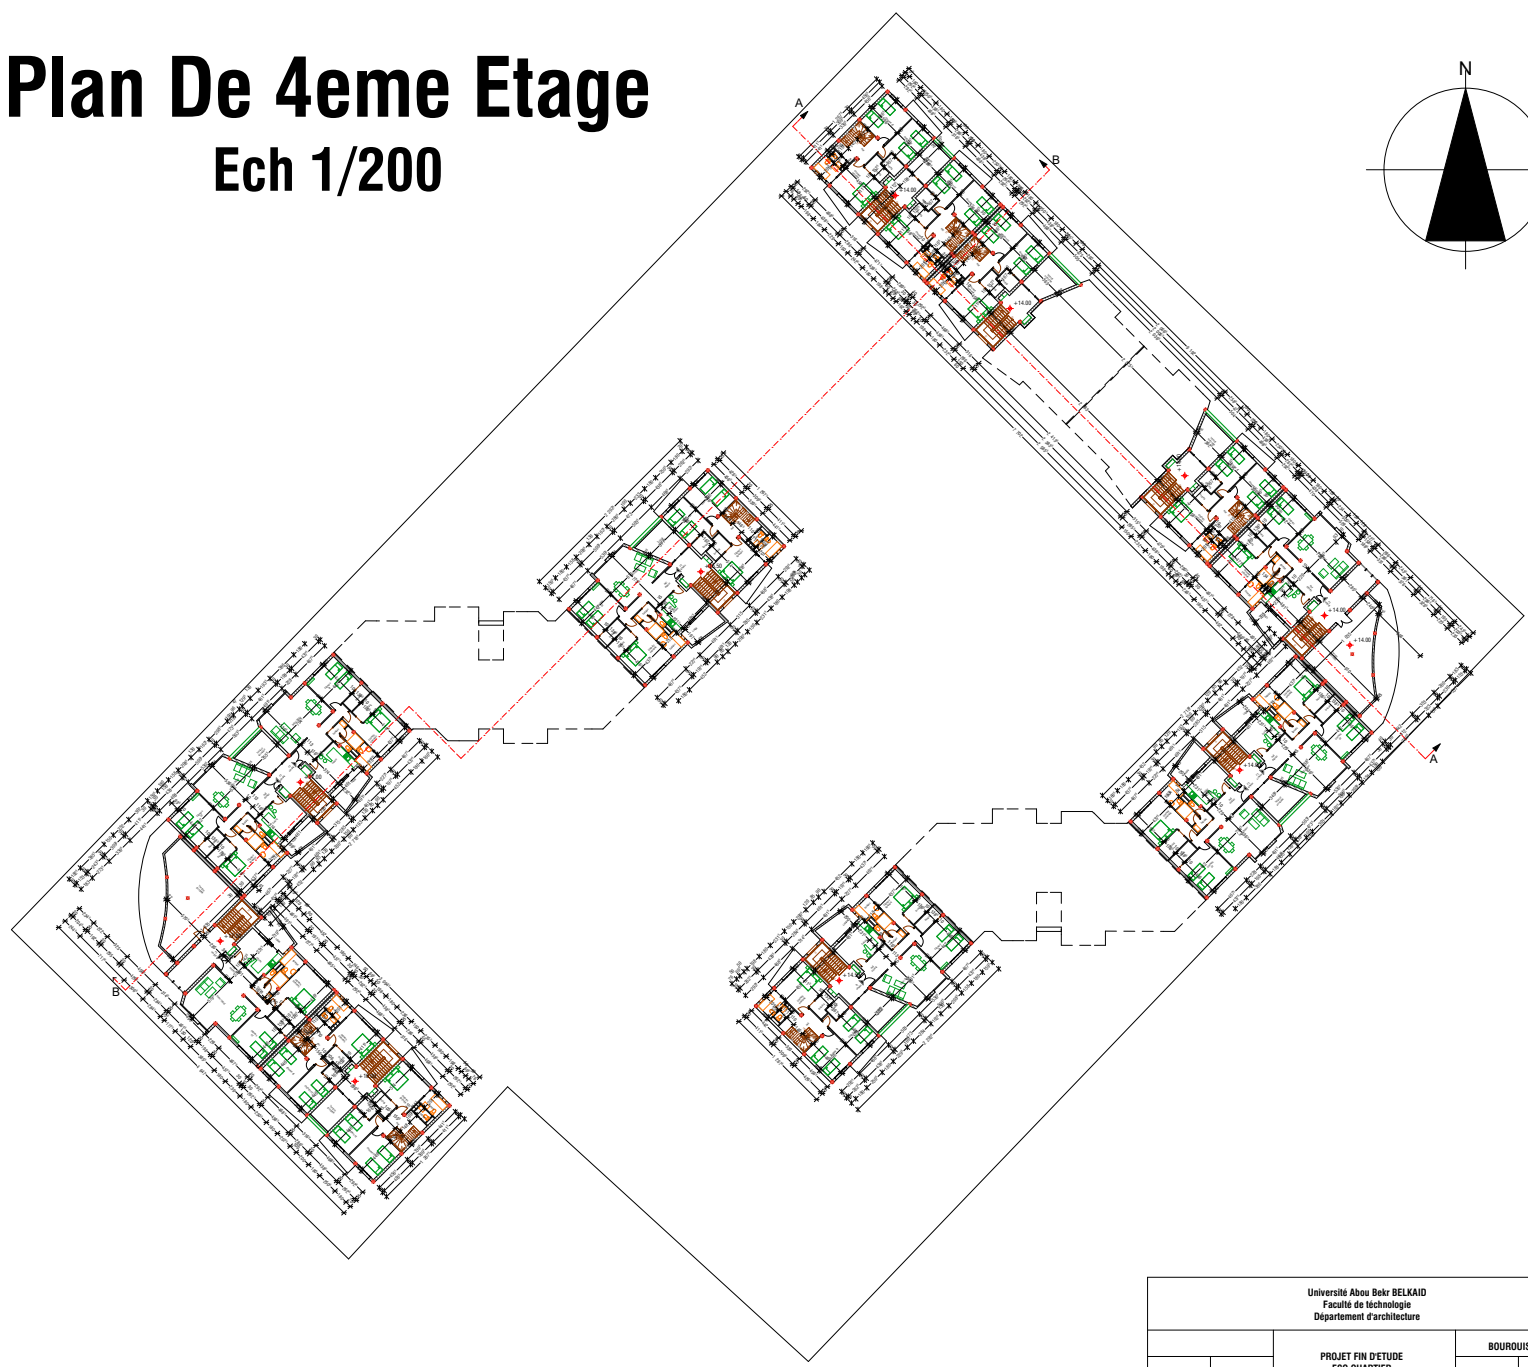
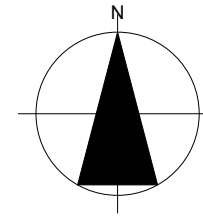


Université Abou Bekr BELKAID Faculté de Technologie Département d'architecture			
PROJET FIN D'ETUDE ECO QUARTIER		BOUROUIS Soma	
UEF	1/200	09-09-2021	



# Plan De Toiture


## Ech 1/200

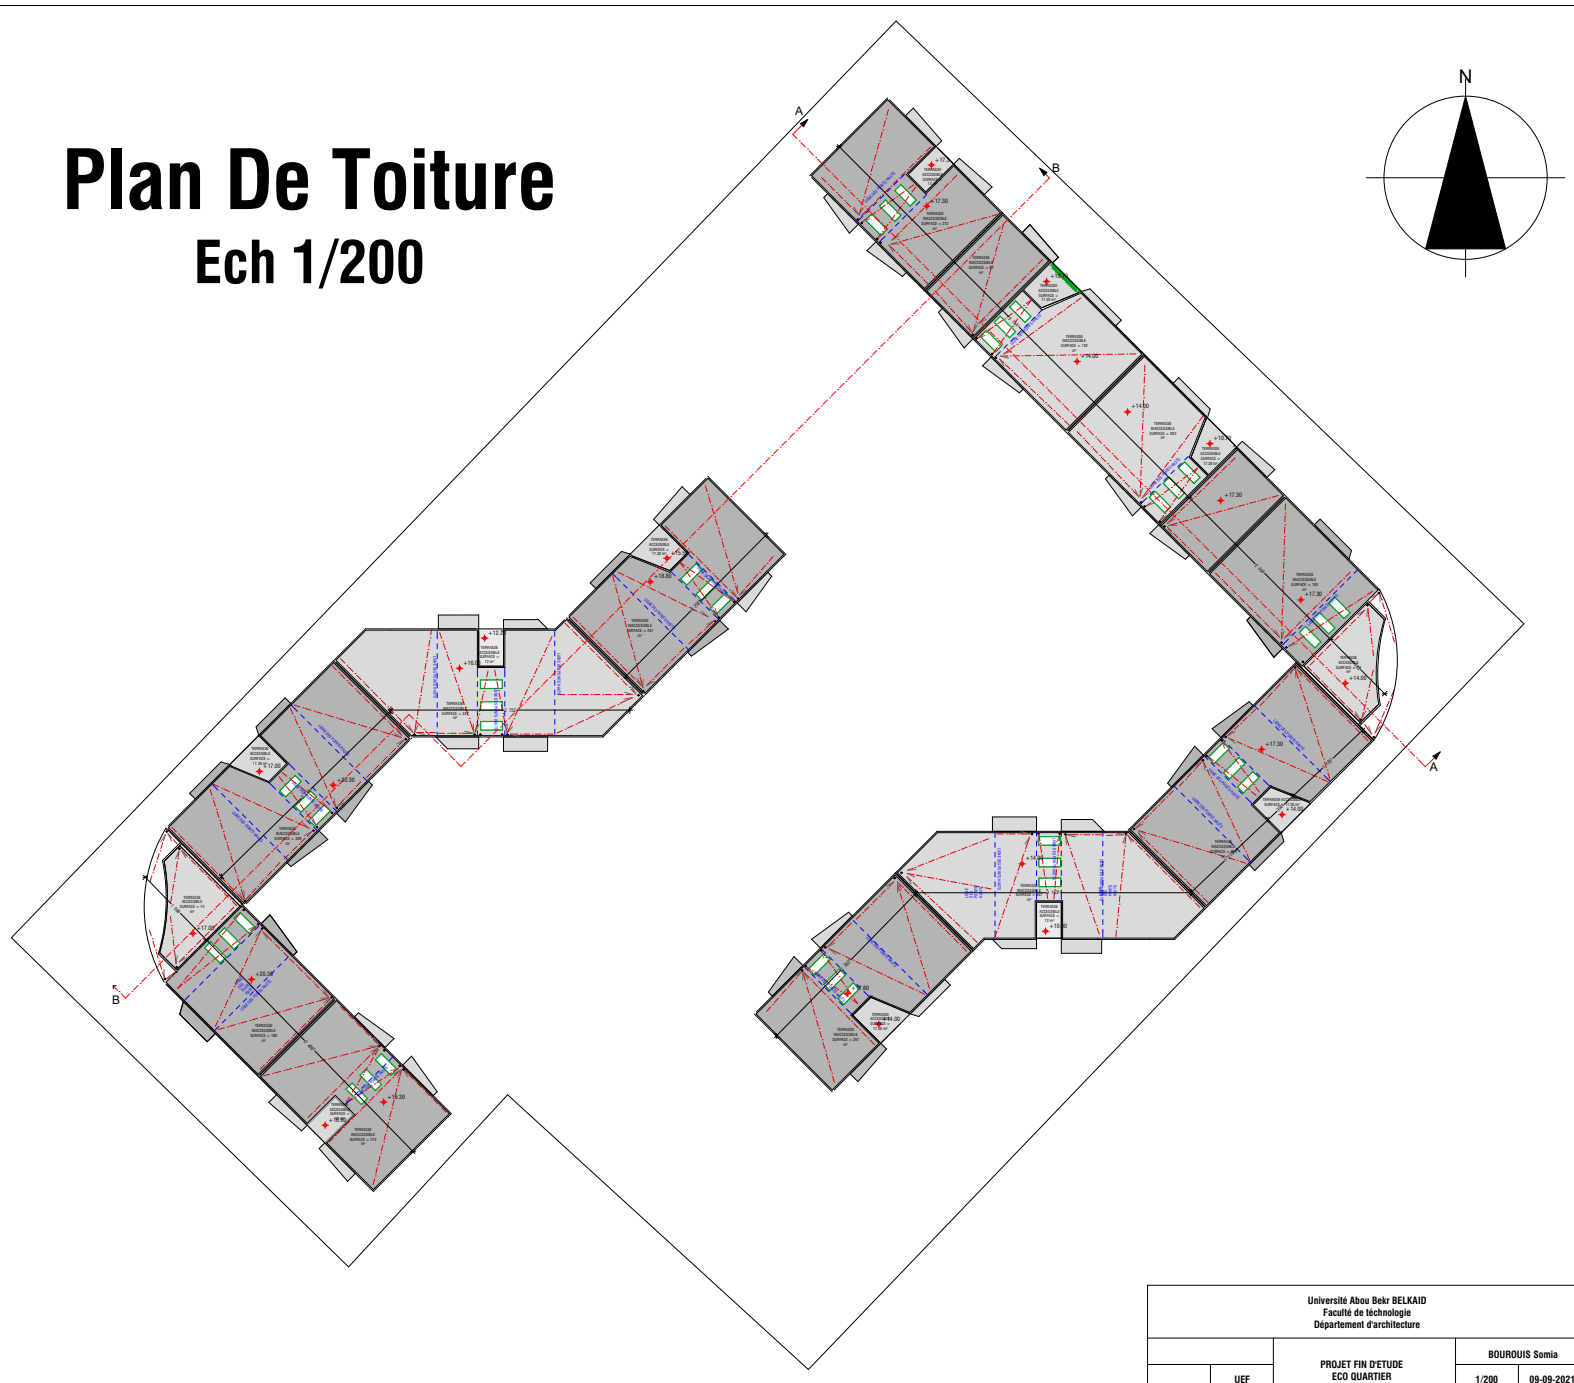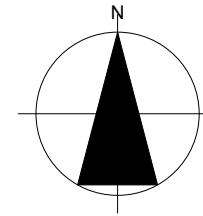

Université Abou Bekr BELKAID Faculté de technologie Département d'architecture			
PROJET FIN D'ETUDE ECO QUARTIER		BOUROUIS Soma	
UEF	1/200	09-09-2021	



**Coupe AA Ech:1/200**

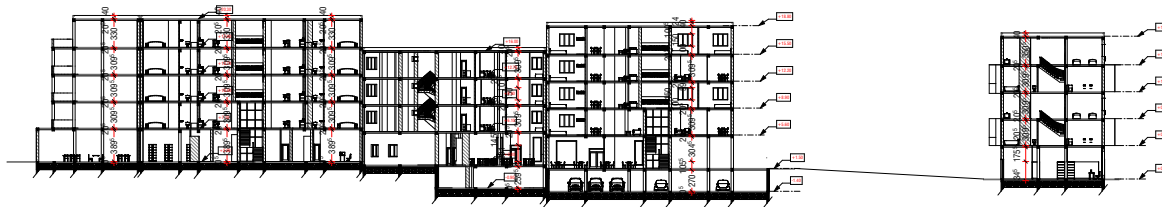

**Coupe BB Ech:1/200**



**Façade Nord Ech:1/200**



**Façade Ouest Ech:1/200**

Université Abou Bekr BELKAID  
 Faculté de technologie  
 Département d'architecture

PROJET FIN D'ETUDE	BOUROUIS Somia
ECO QUARTIER	1/500 09-09-2021

UEF



**Façade Sud Ech:1/200**



**Façade Est Ech:1/200**



**Rendu 3D**



Université Abou Bekr BELKAID  
 Faculté de technologie  
 Département d'architecture

PROJET FIN D'ETUDE BOUROUIS Somia  
 ECO QUARTIER 1/500 09-09-2021

UEF