


Coupe longitudinale 1/200

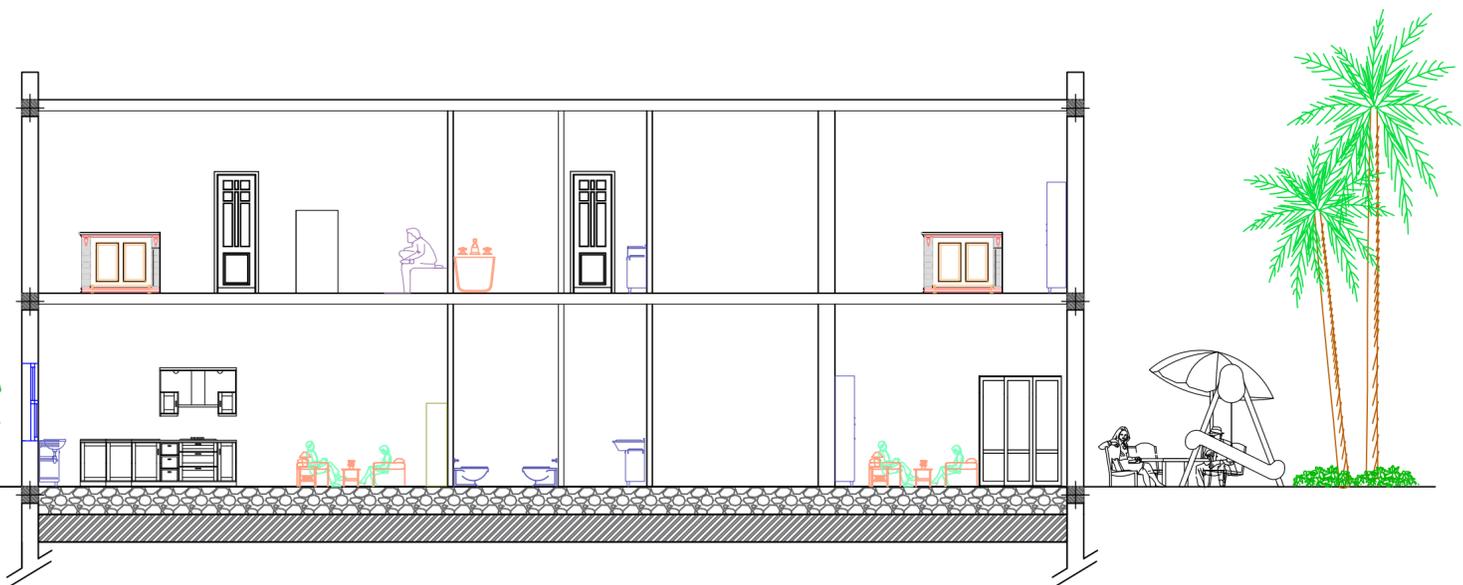

Coupe transversale 1/200