
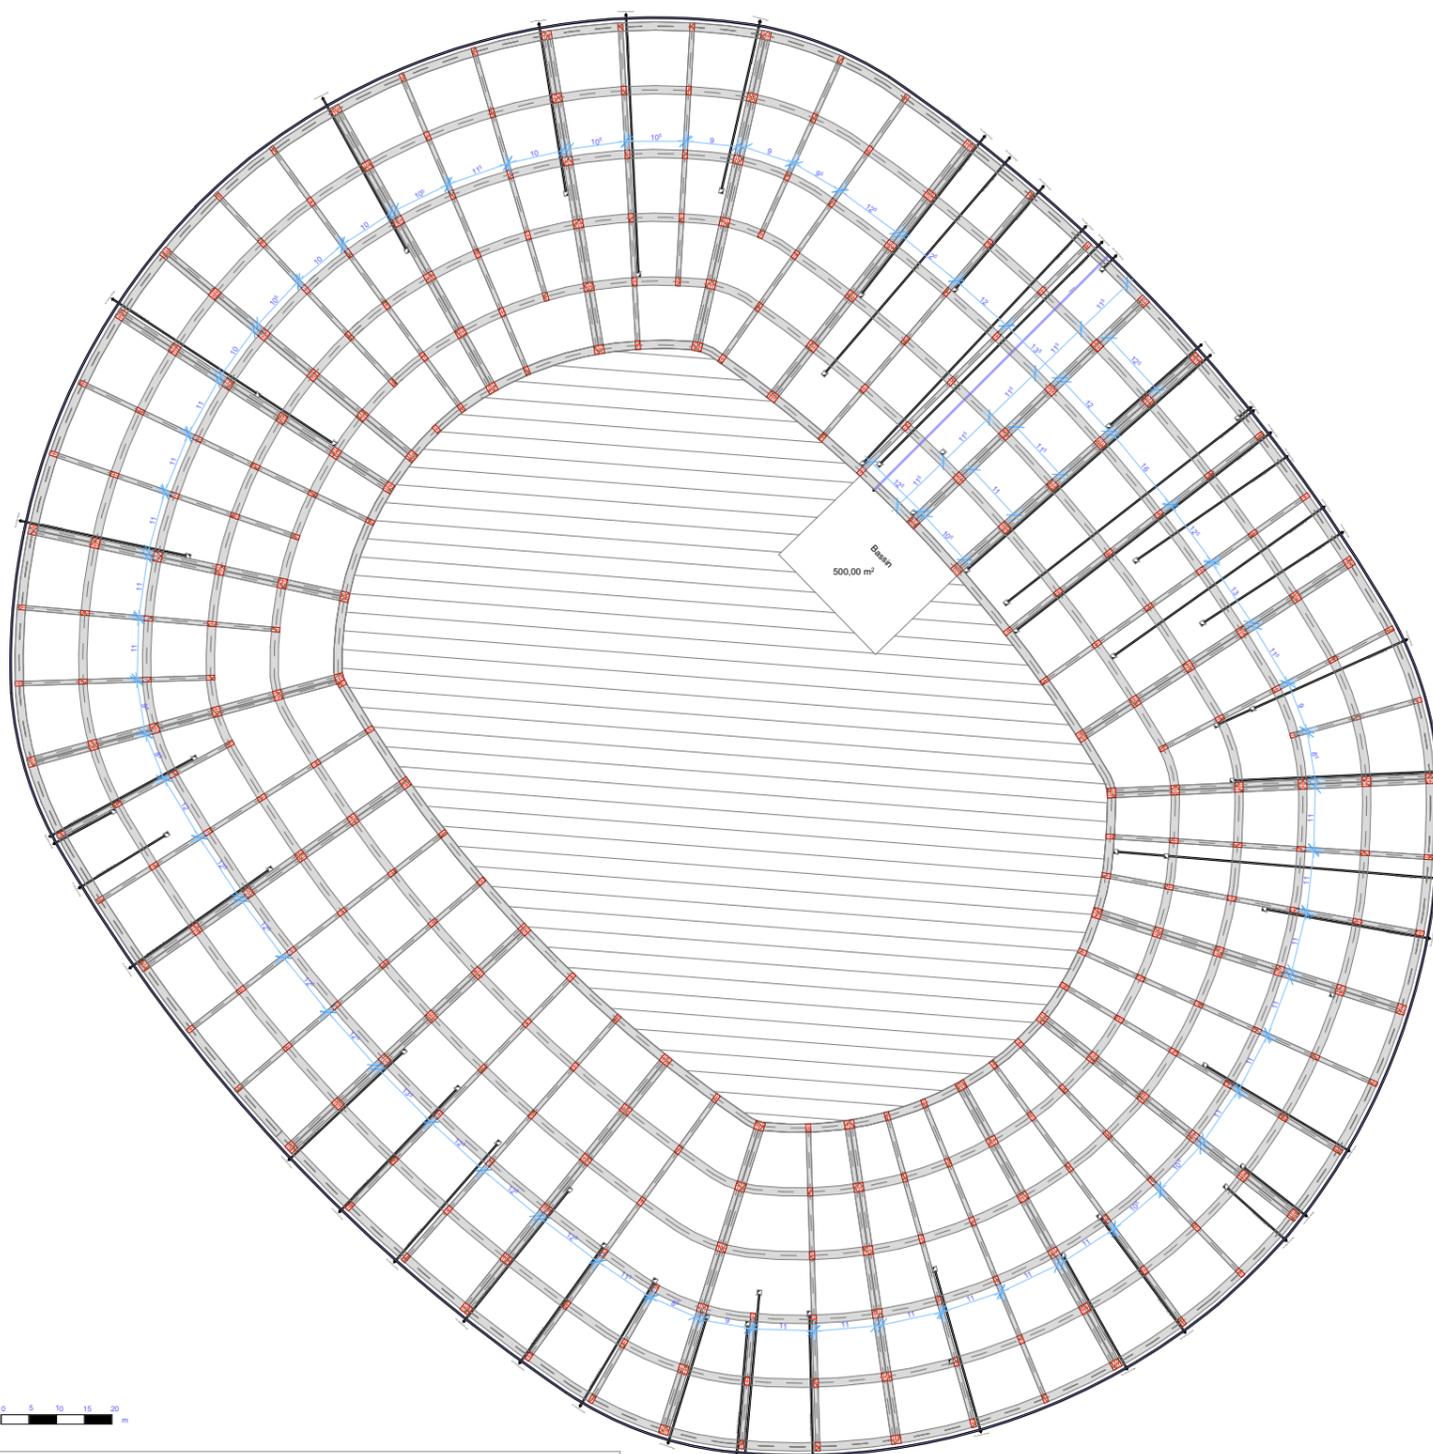


# Stade multifonctionnel Econergétique à Tlemcen

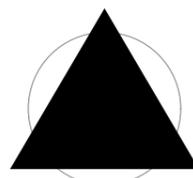

plan de fondation

UNIVERSITE ABOU BAKR BELKAID Faculté de technologie Département d'architecture		
Réalisé par : KADI yacine	Stade multifonctionnel Econergétique	Echelle 1/200 Planche N ° = 09