


Stade multifonctionnel Econergétique à Tlemcen

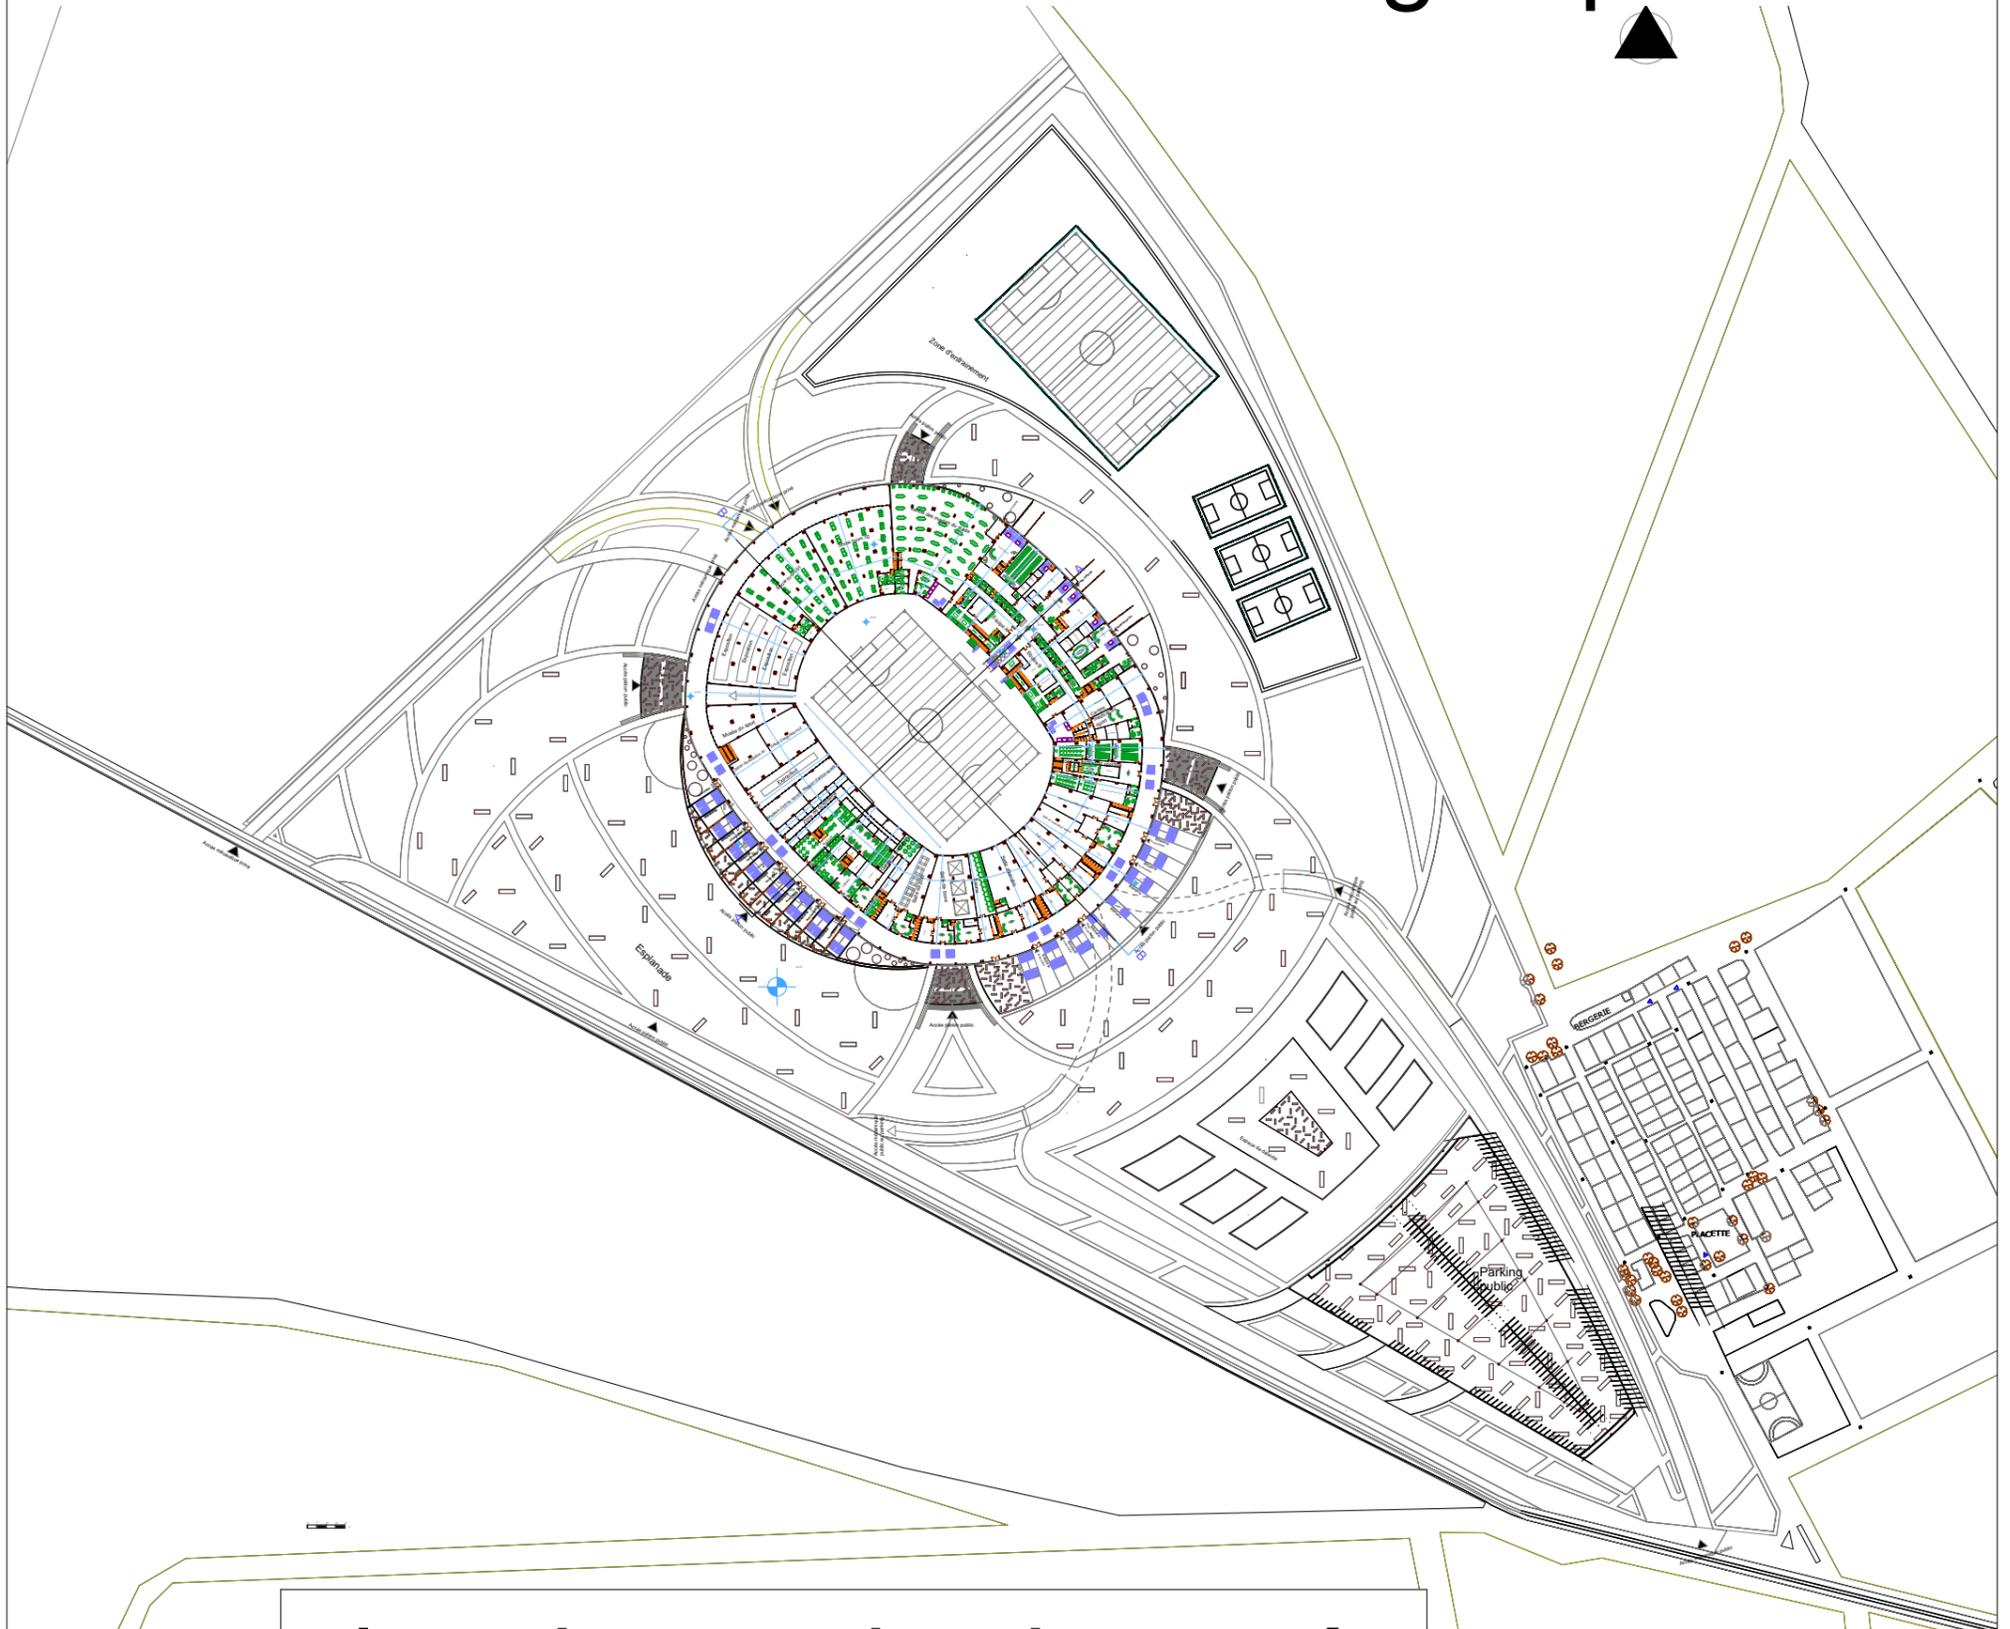

plan de rez de chaussée

UNIVERSITE ABOU BAKR BELKAD Faculté de technologie Département d'architecture		
Réalisé par : KADI yacine	Stade multifonctionnel Econergétique	Echelle 1/200 Planche N°= 04