
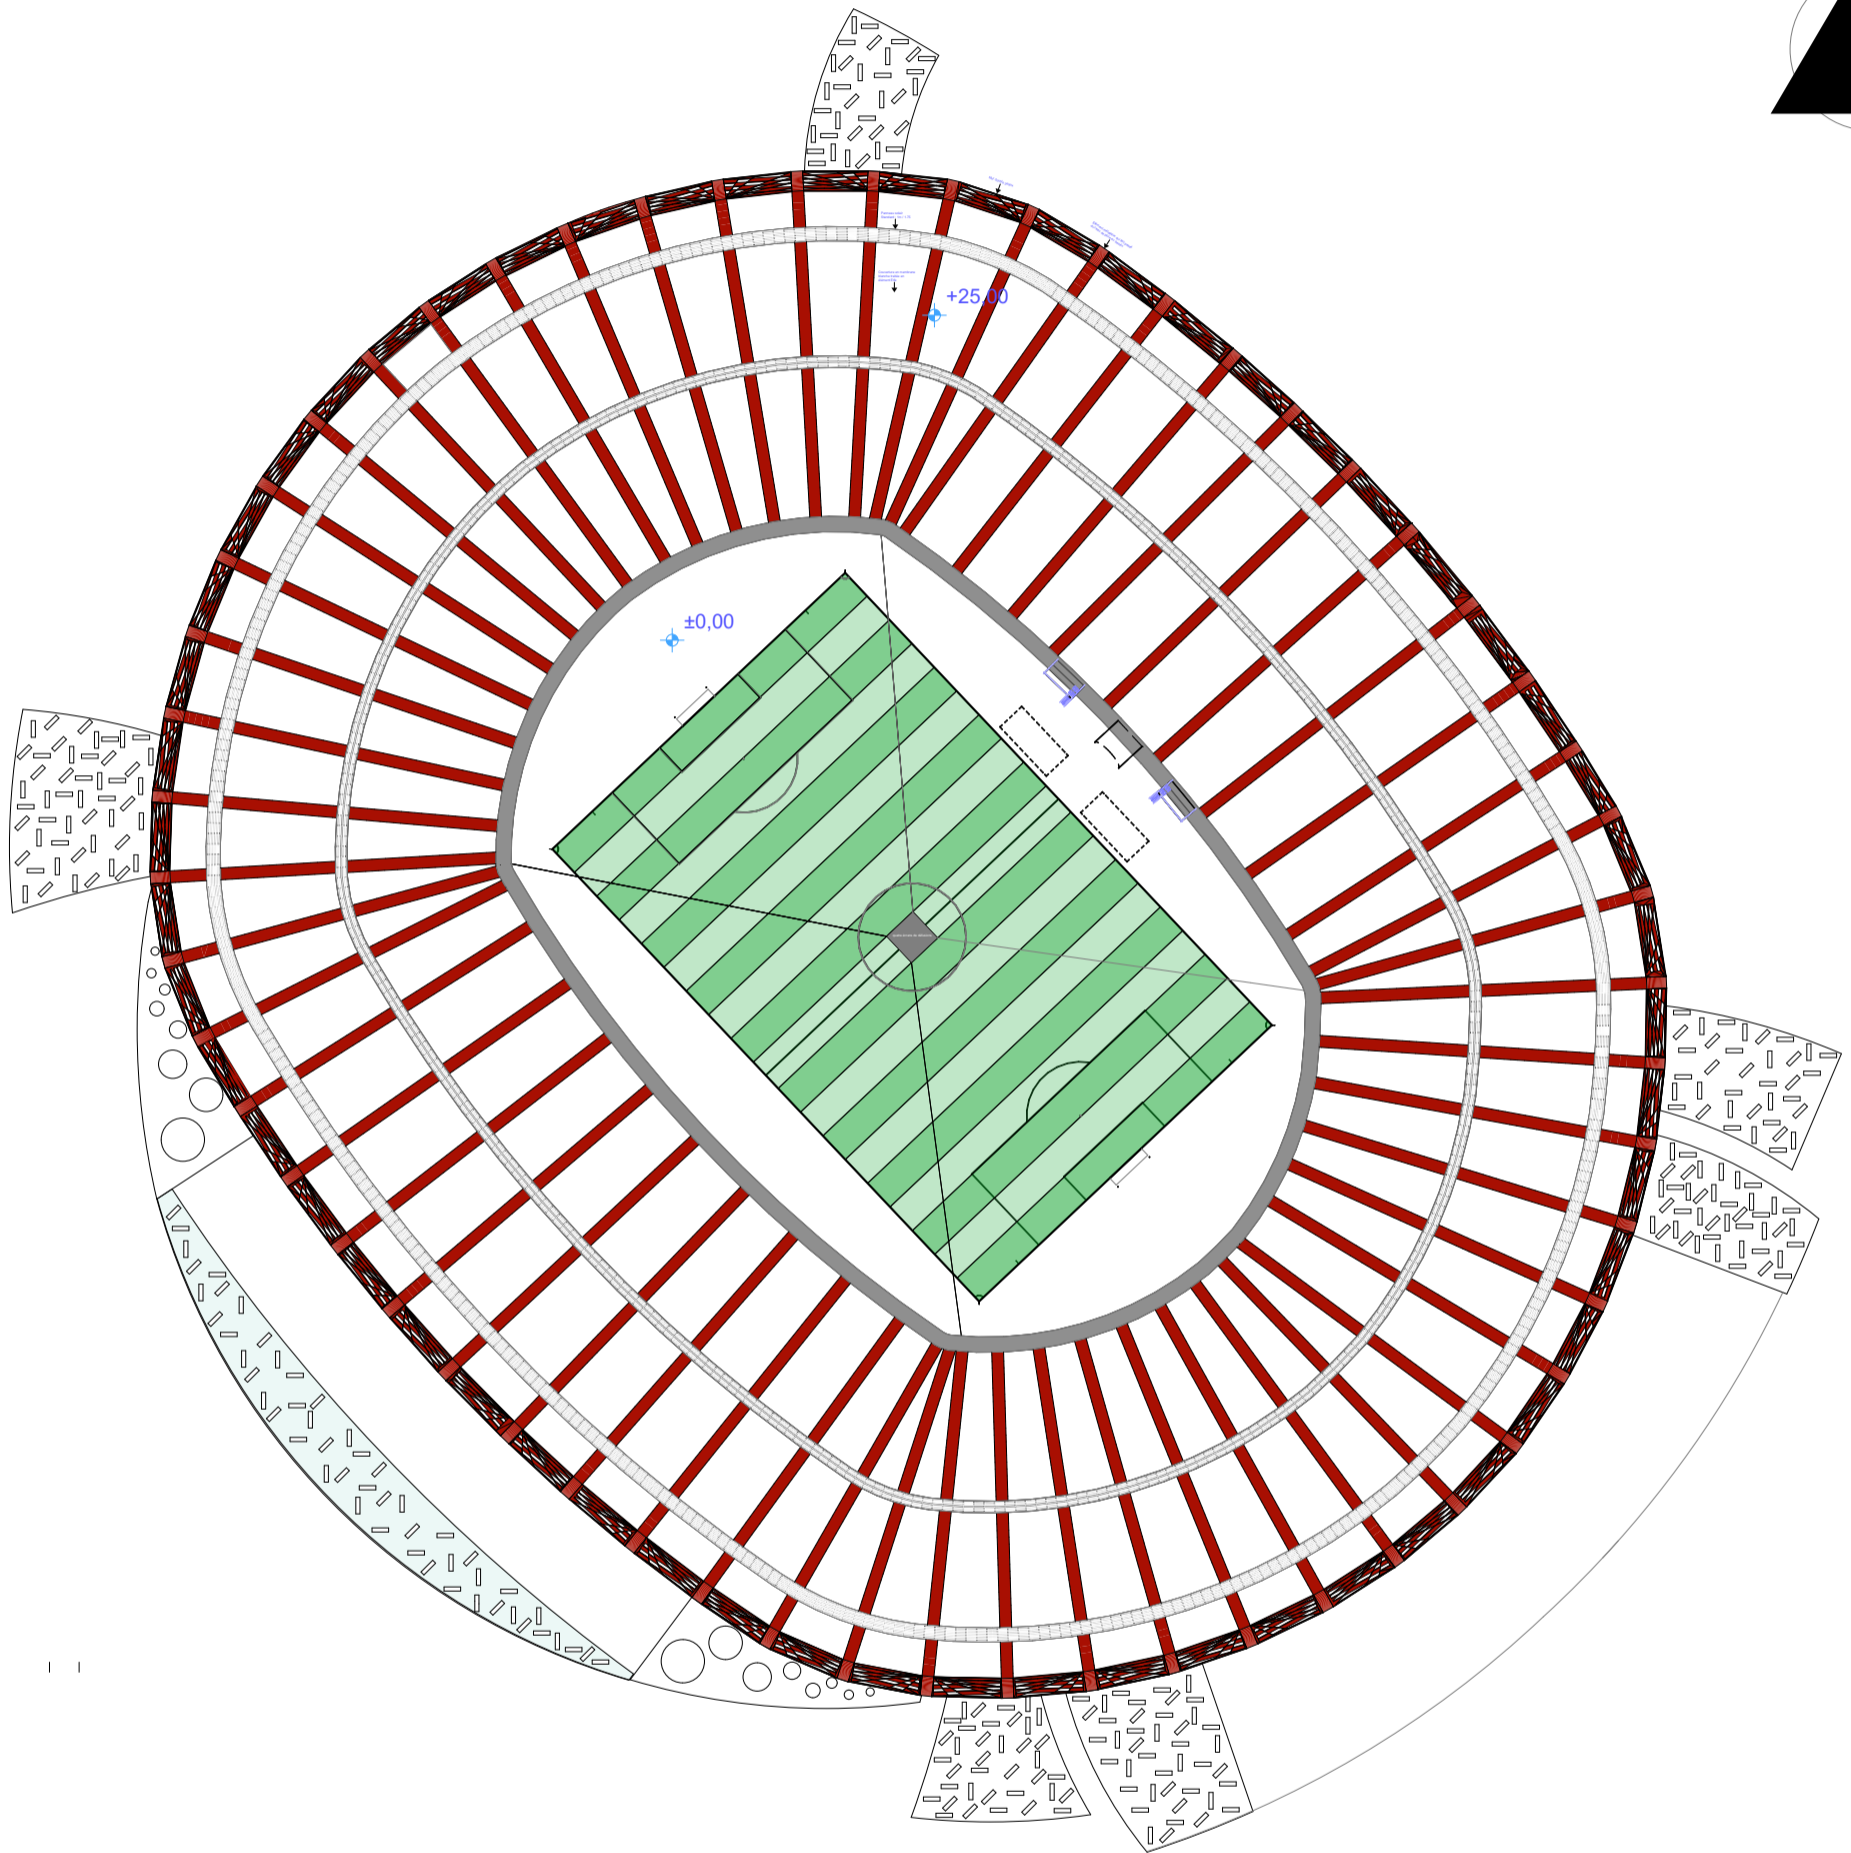


Stade multifonctionnel Econergétique à Tlemcen

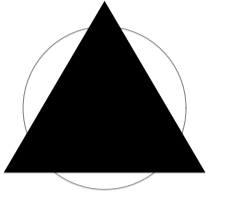

Plan de toiture

UNIVERSITE ABOU BAKR BELKAID Faculté de technologie Département d'architecture		
Réalisé par : KADI yacine	Stade multifonctionnel Econergétique	Echelle 1/200 Planche N°= 08