
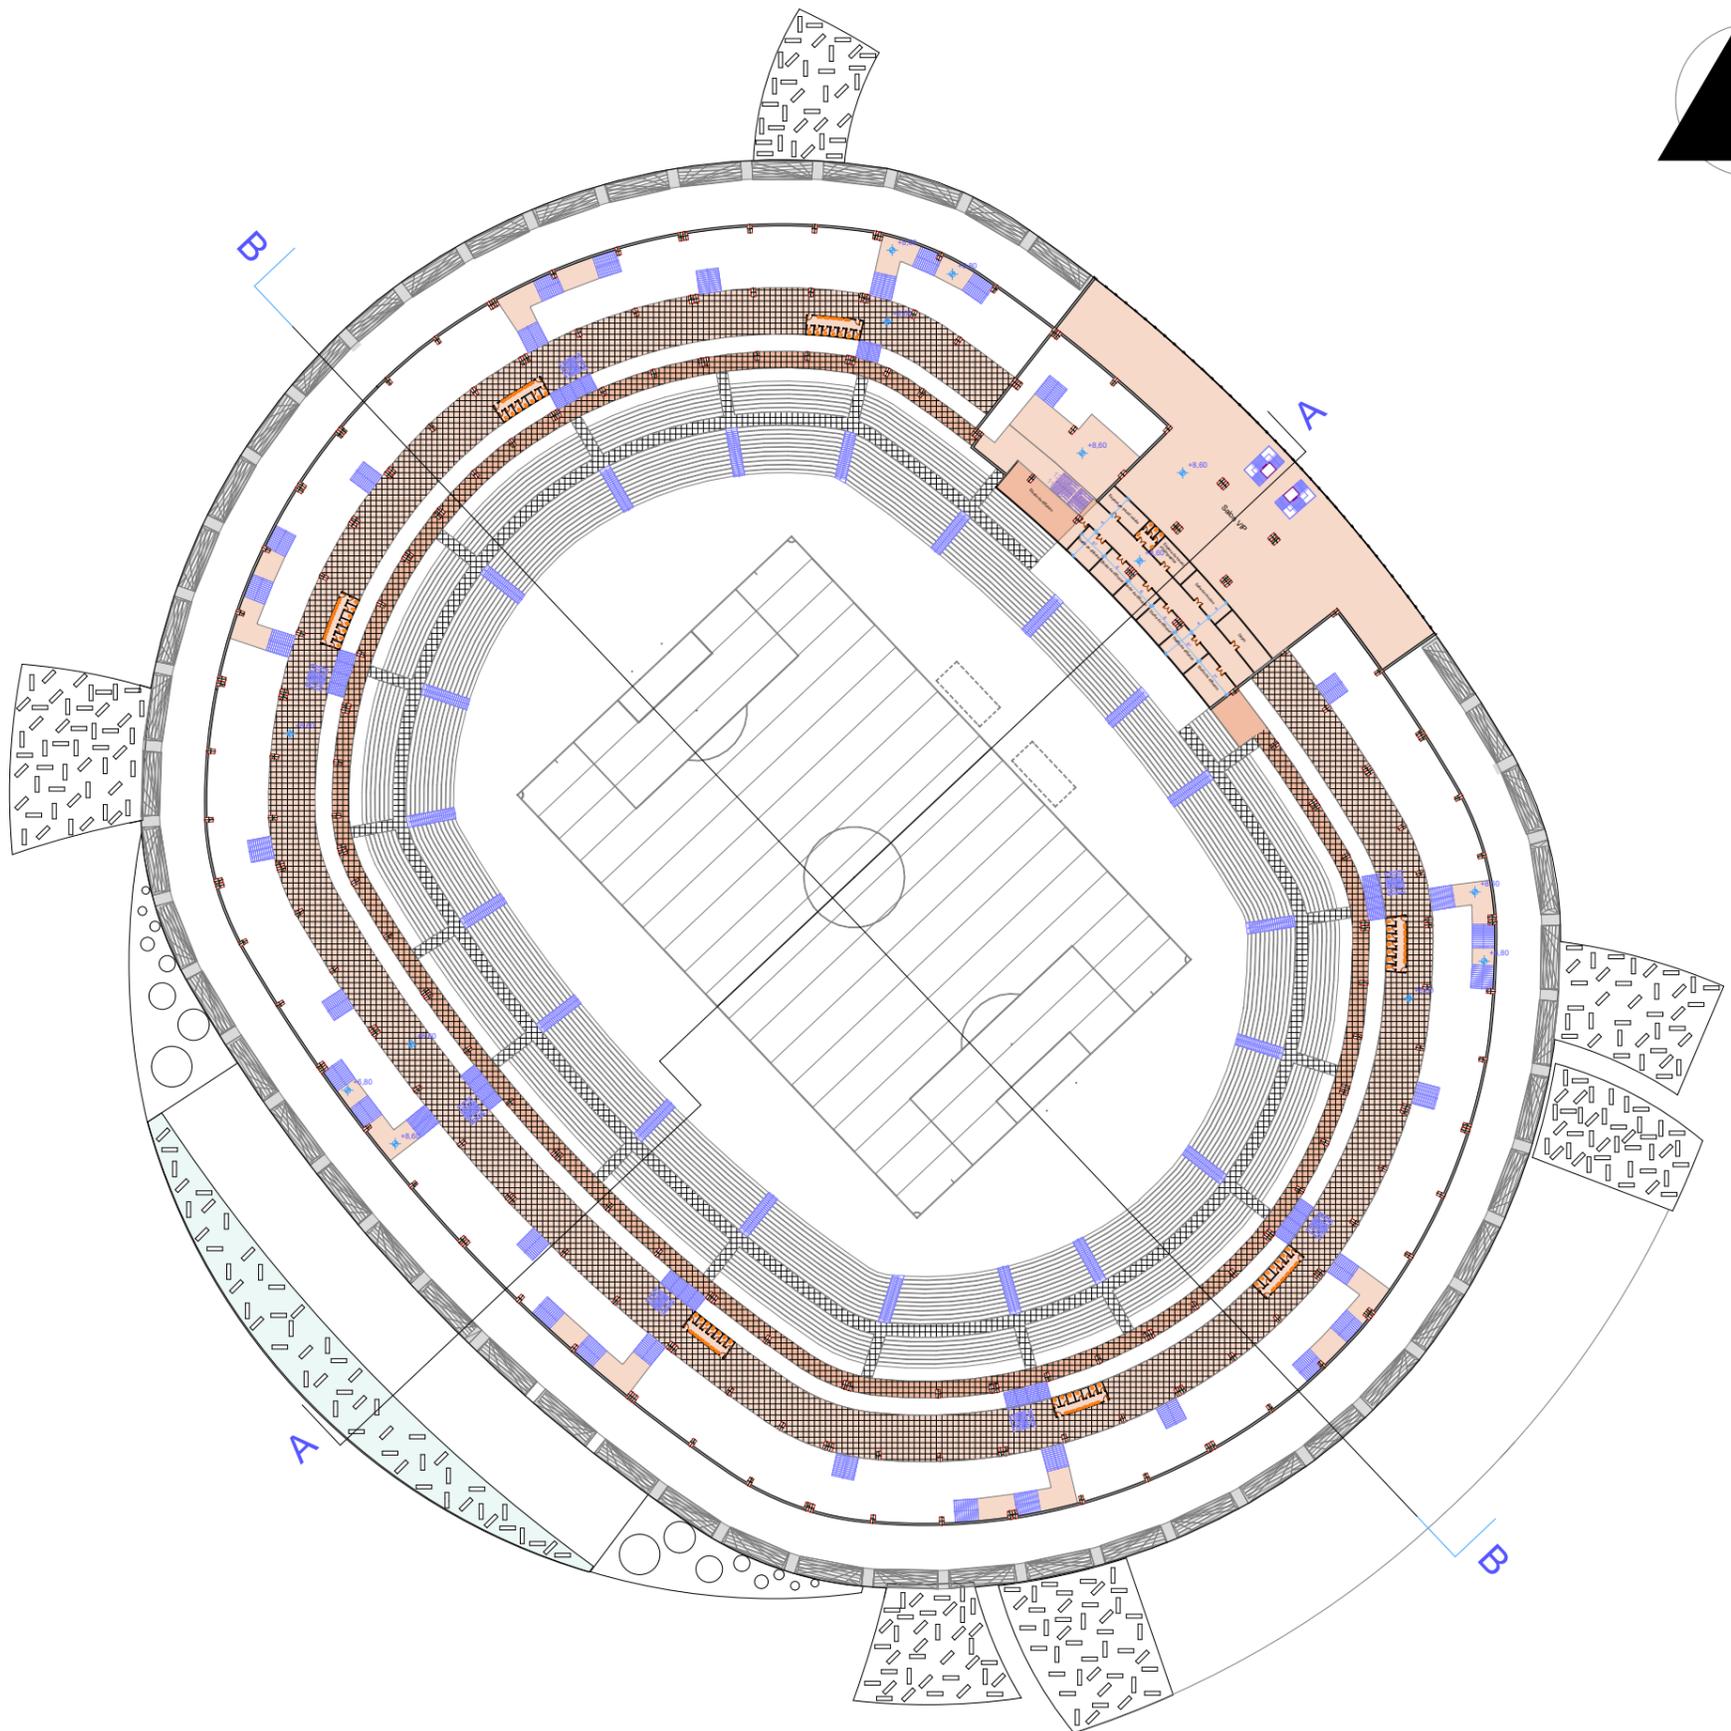


Stade multifonctionnel Econergétique à Tlemcen

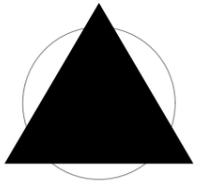

plan du 2ème étage

UNIVERSITE ABOU BAKR BELKAID
Faculté de technologie
Département d'architecture

Réalisé par :
KADI yacine

Stade multifonctionnel Econergétique

Echelle 1/200
Planche N° = 06