
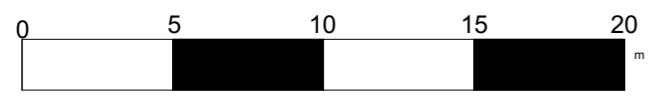


# Stade multifonctionnel Econergétique à TLEMCEM

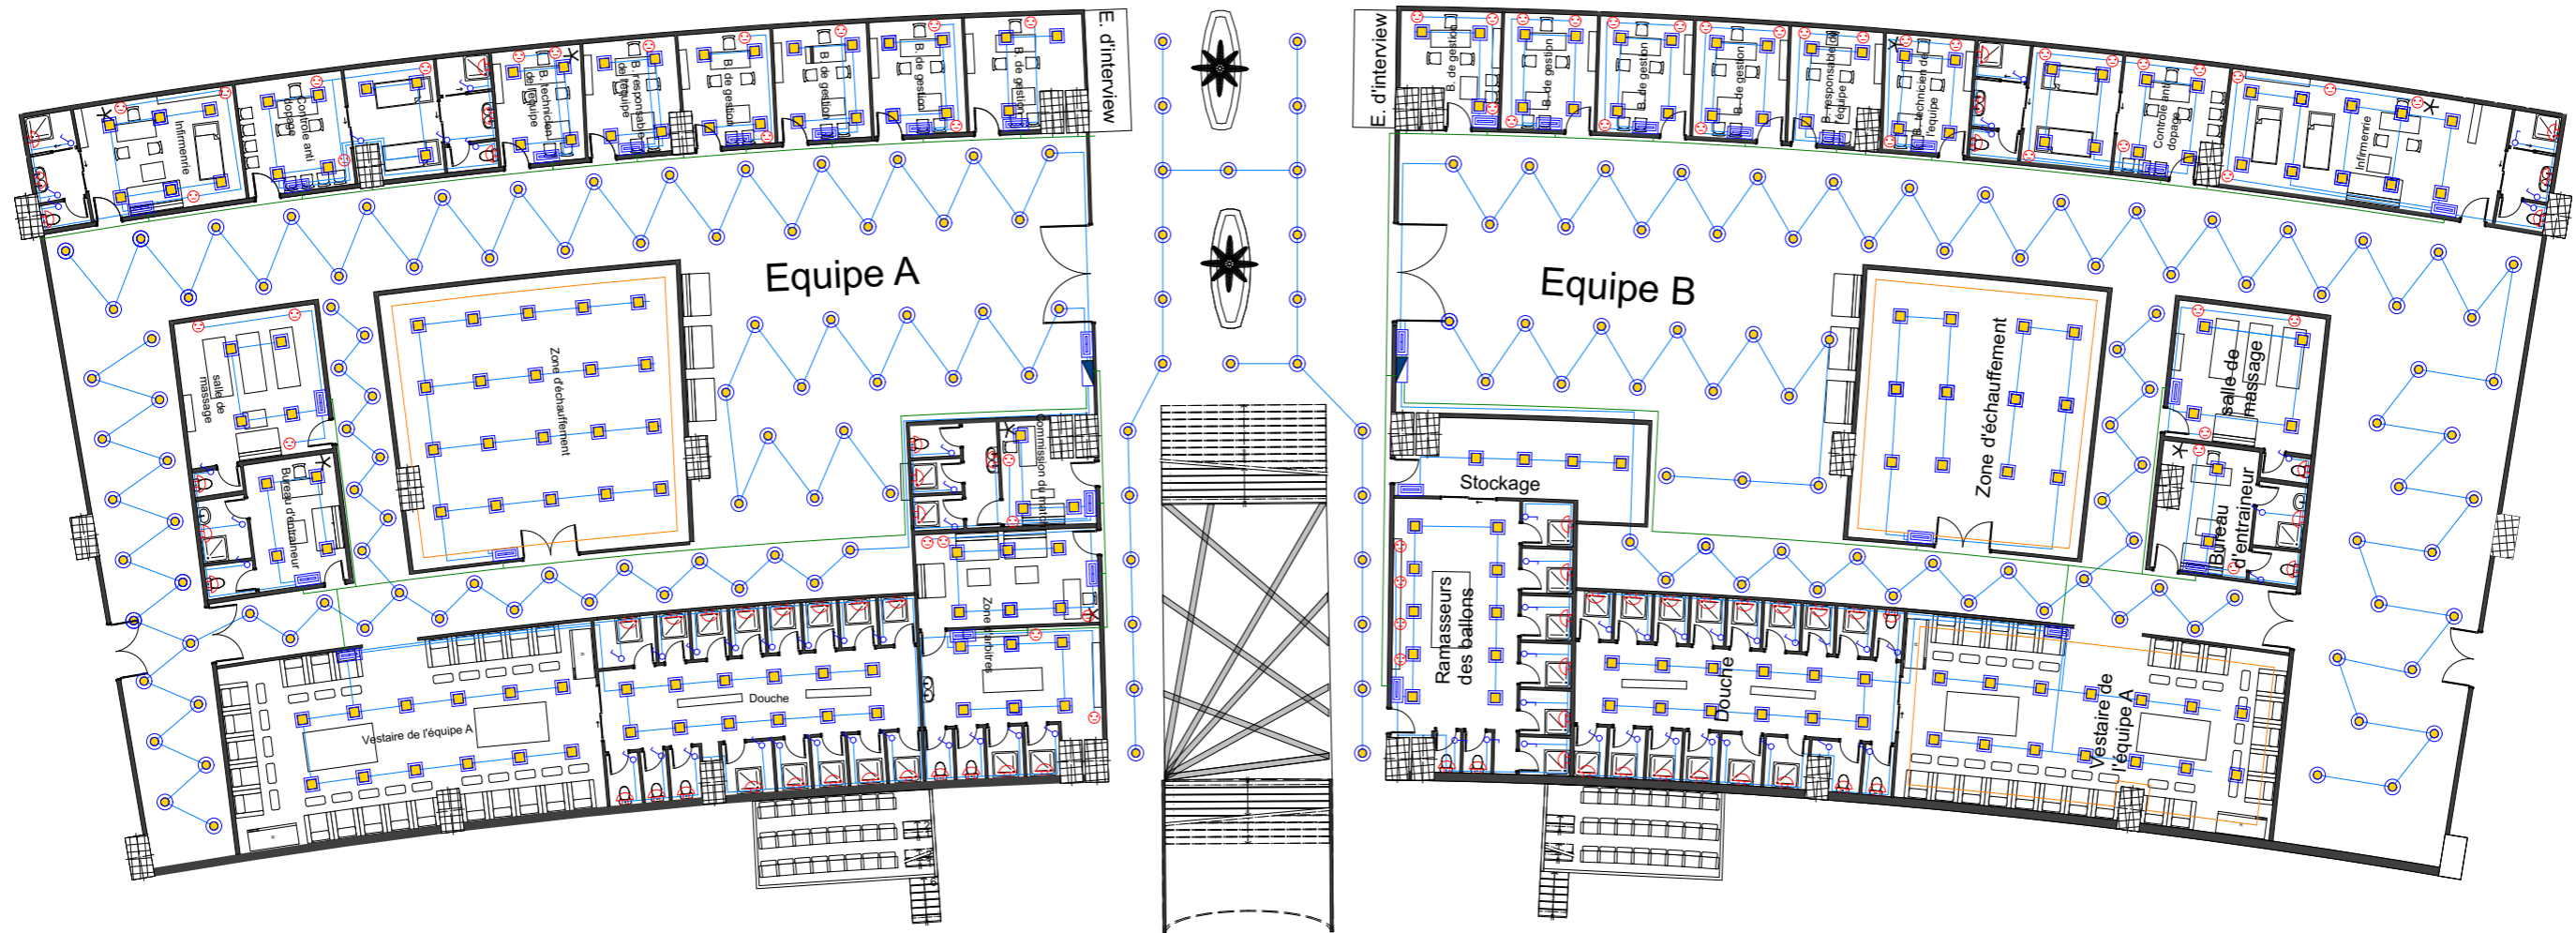

legende	
	Appique murale
	Luminaire carré encastré 50/50
	Luminaire rond encastré 50/50
	Boite de controle
	Tableau divisionnaire
	Interrupteur simple allumage
	Prise de courant
	Néon
	Cable multiconducteur $\varnothing=2.5mm^2$

**Electricité**

UNIVERSITE ABOU BAKR BELKAID Faculté de technologie Département d'architecture		
Réalisé par : KADI yacine	Stade multifonctionnel Econergétique	Echelle 1/200
		Planche N°= 17