

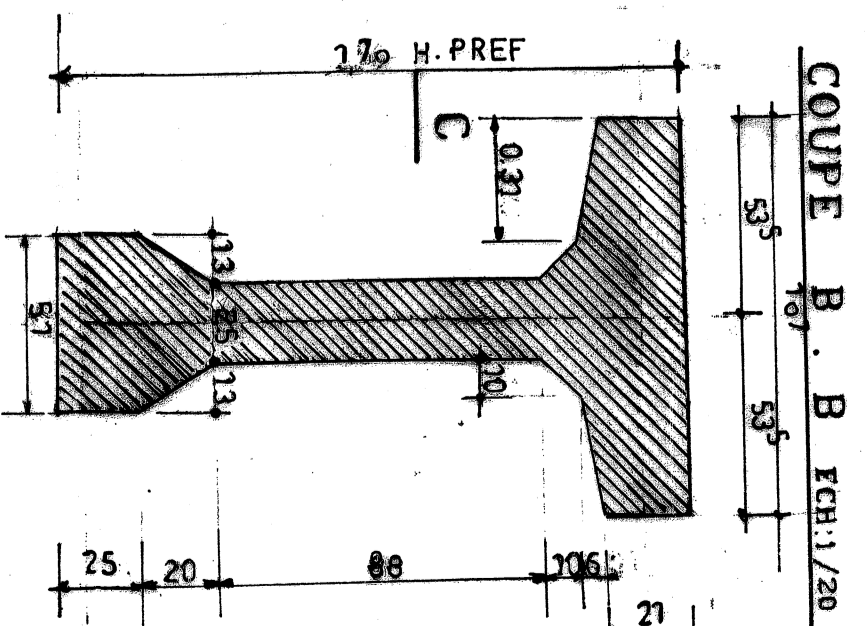


C

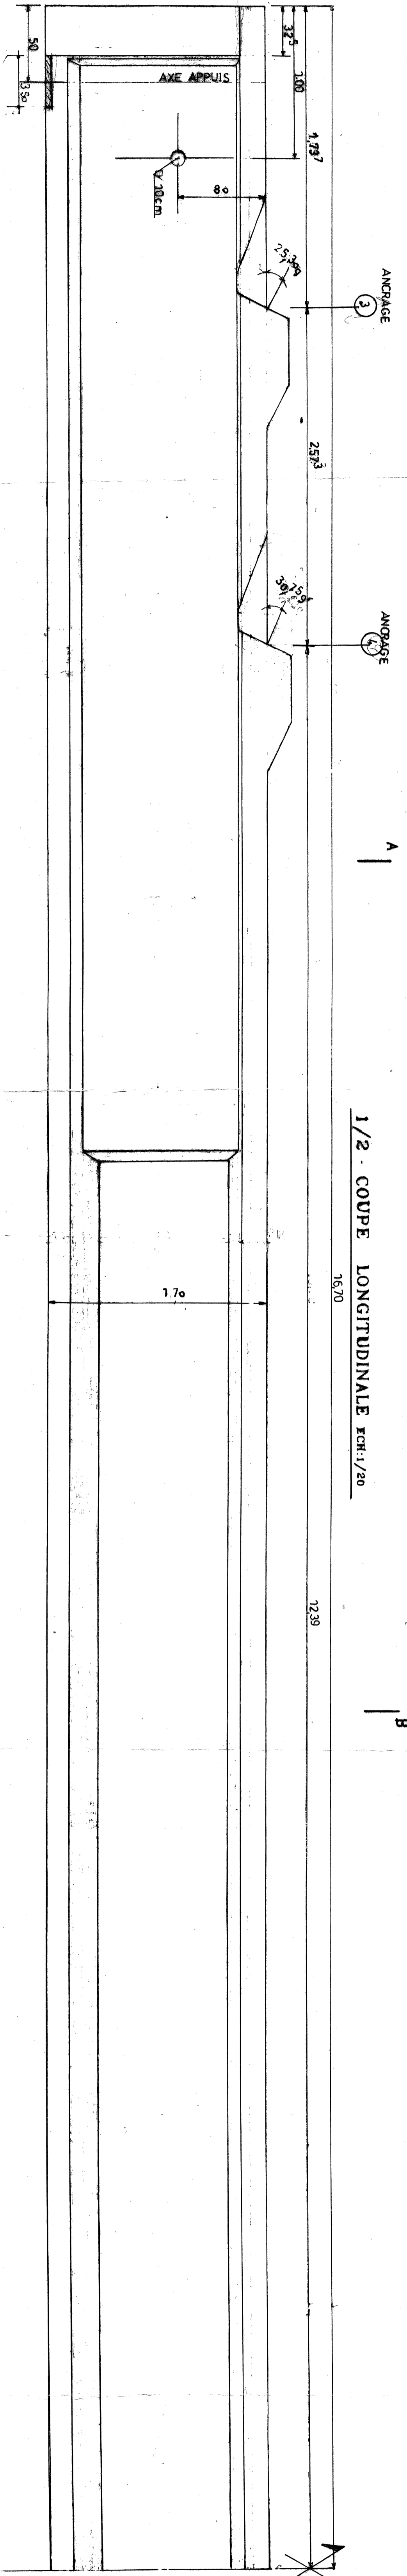


VUE EN ELEVATION ECH. 1/40

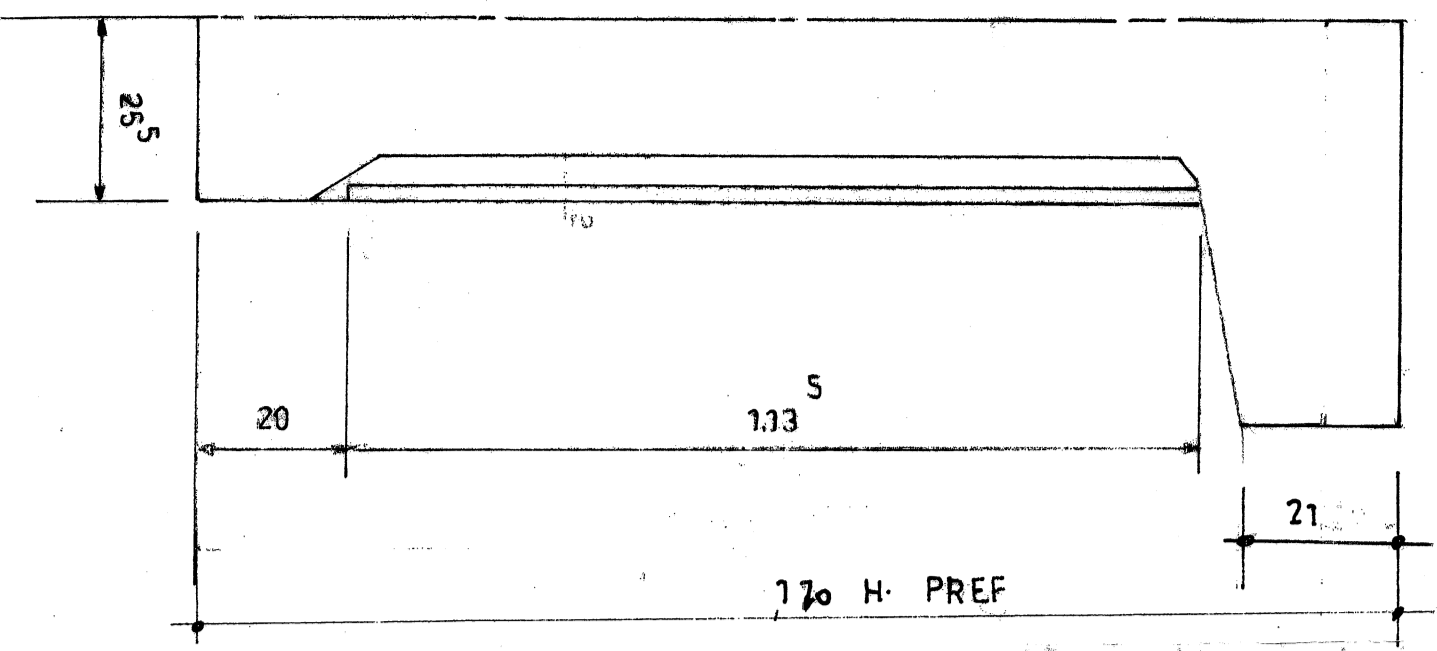


A

COUPE C C ECH. 1/20

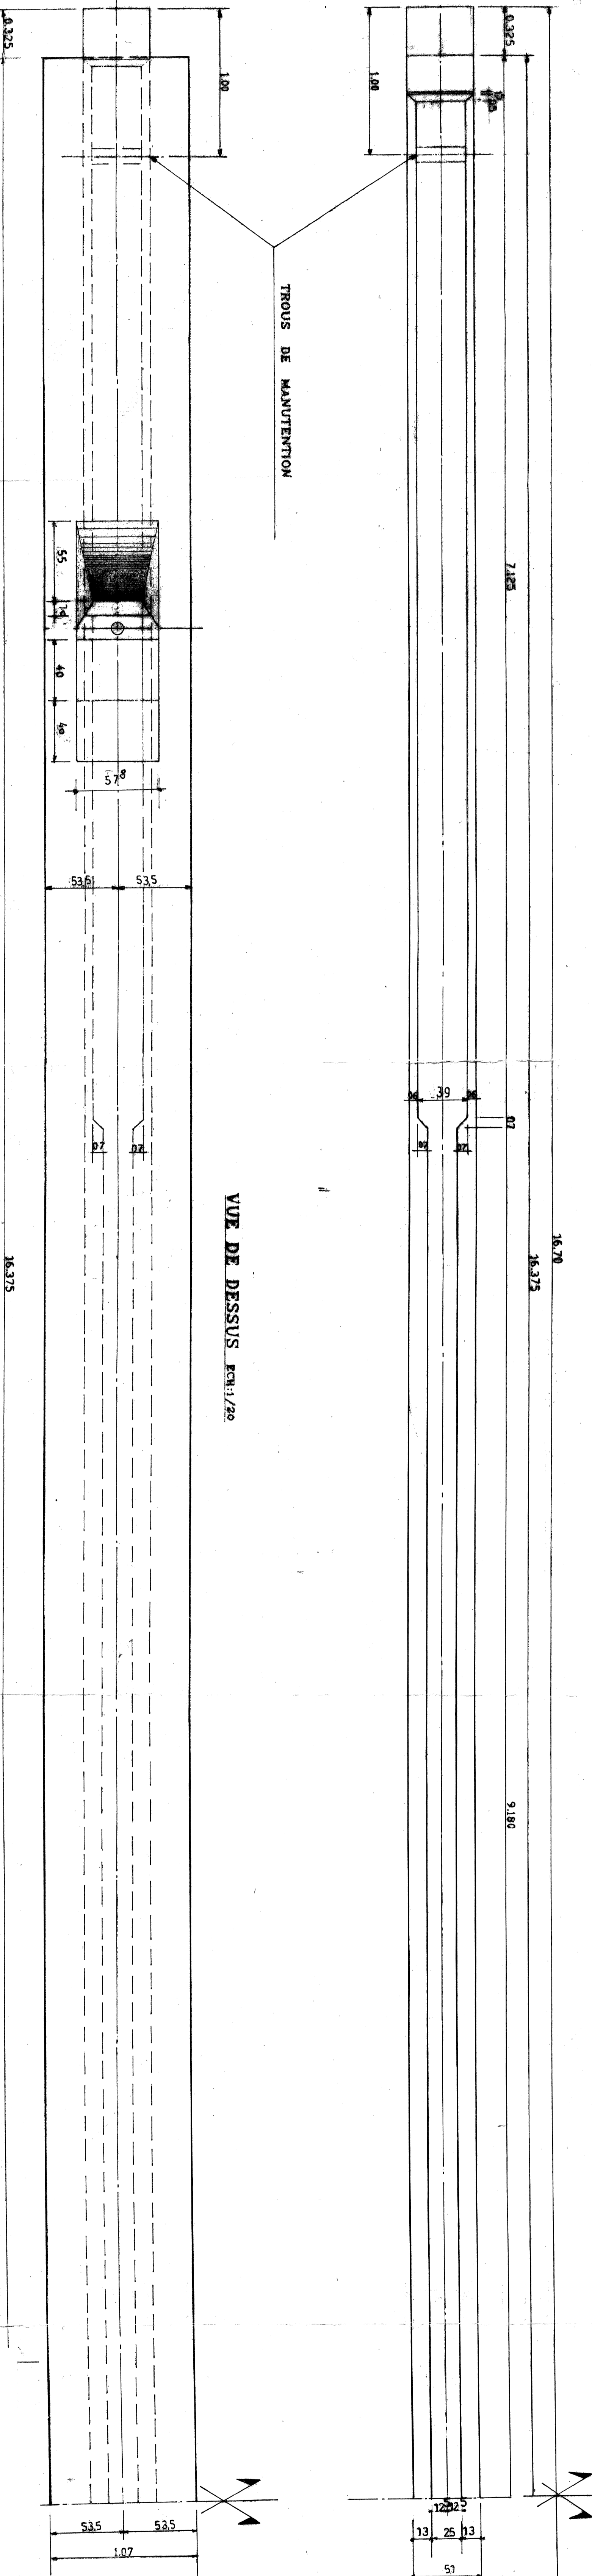


VUE DE DESSUS ECH. 1/20


VUE DE DESSUS ECH. 1/10

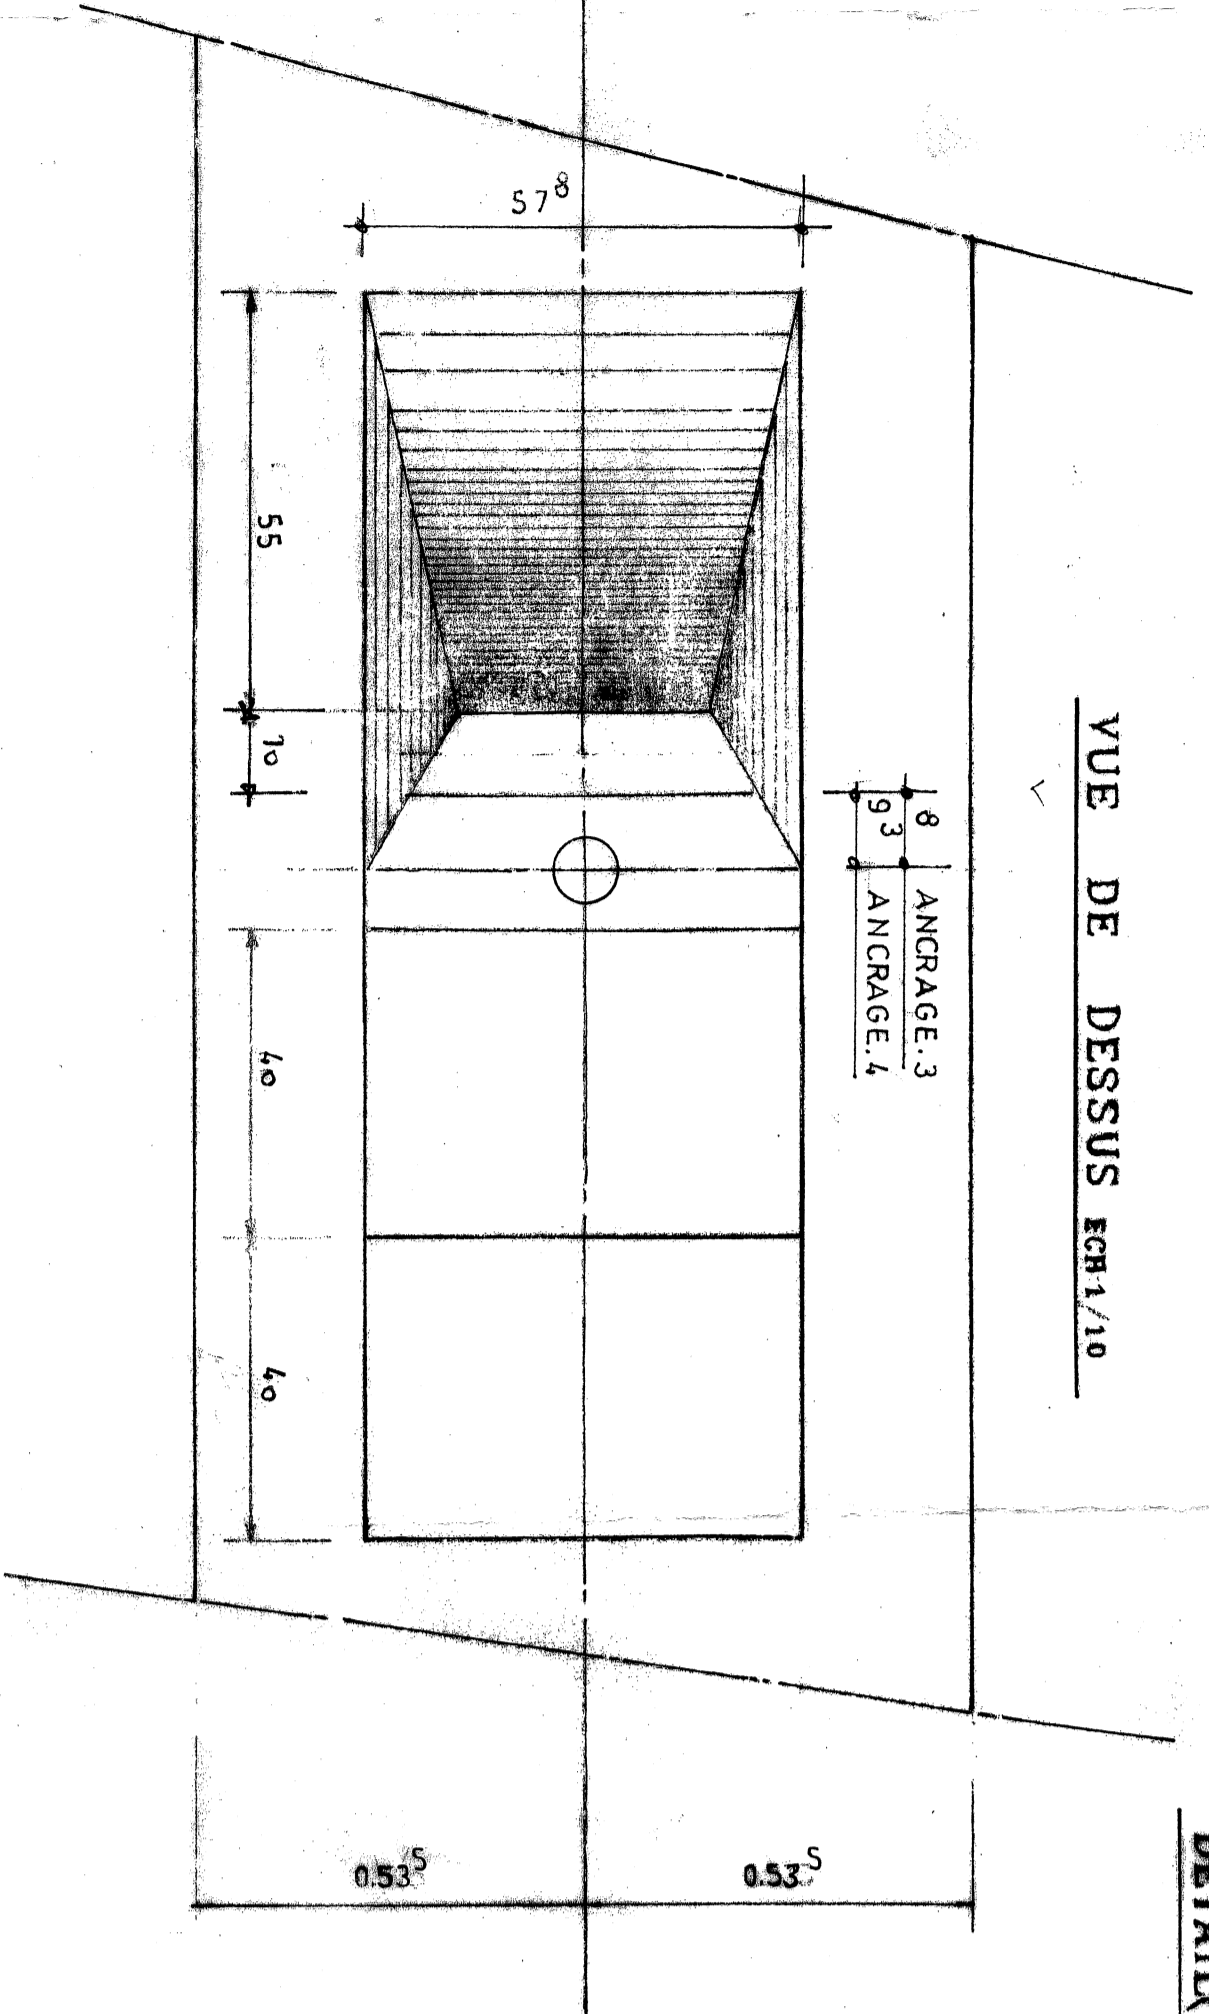

DETAIL (sortie de cable en extrados)

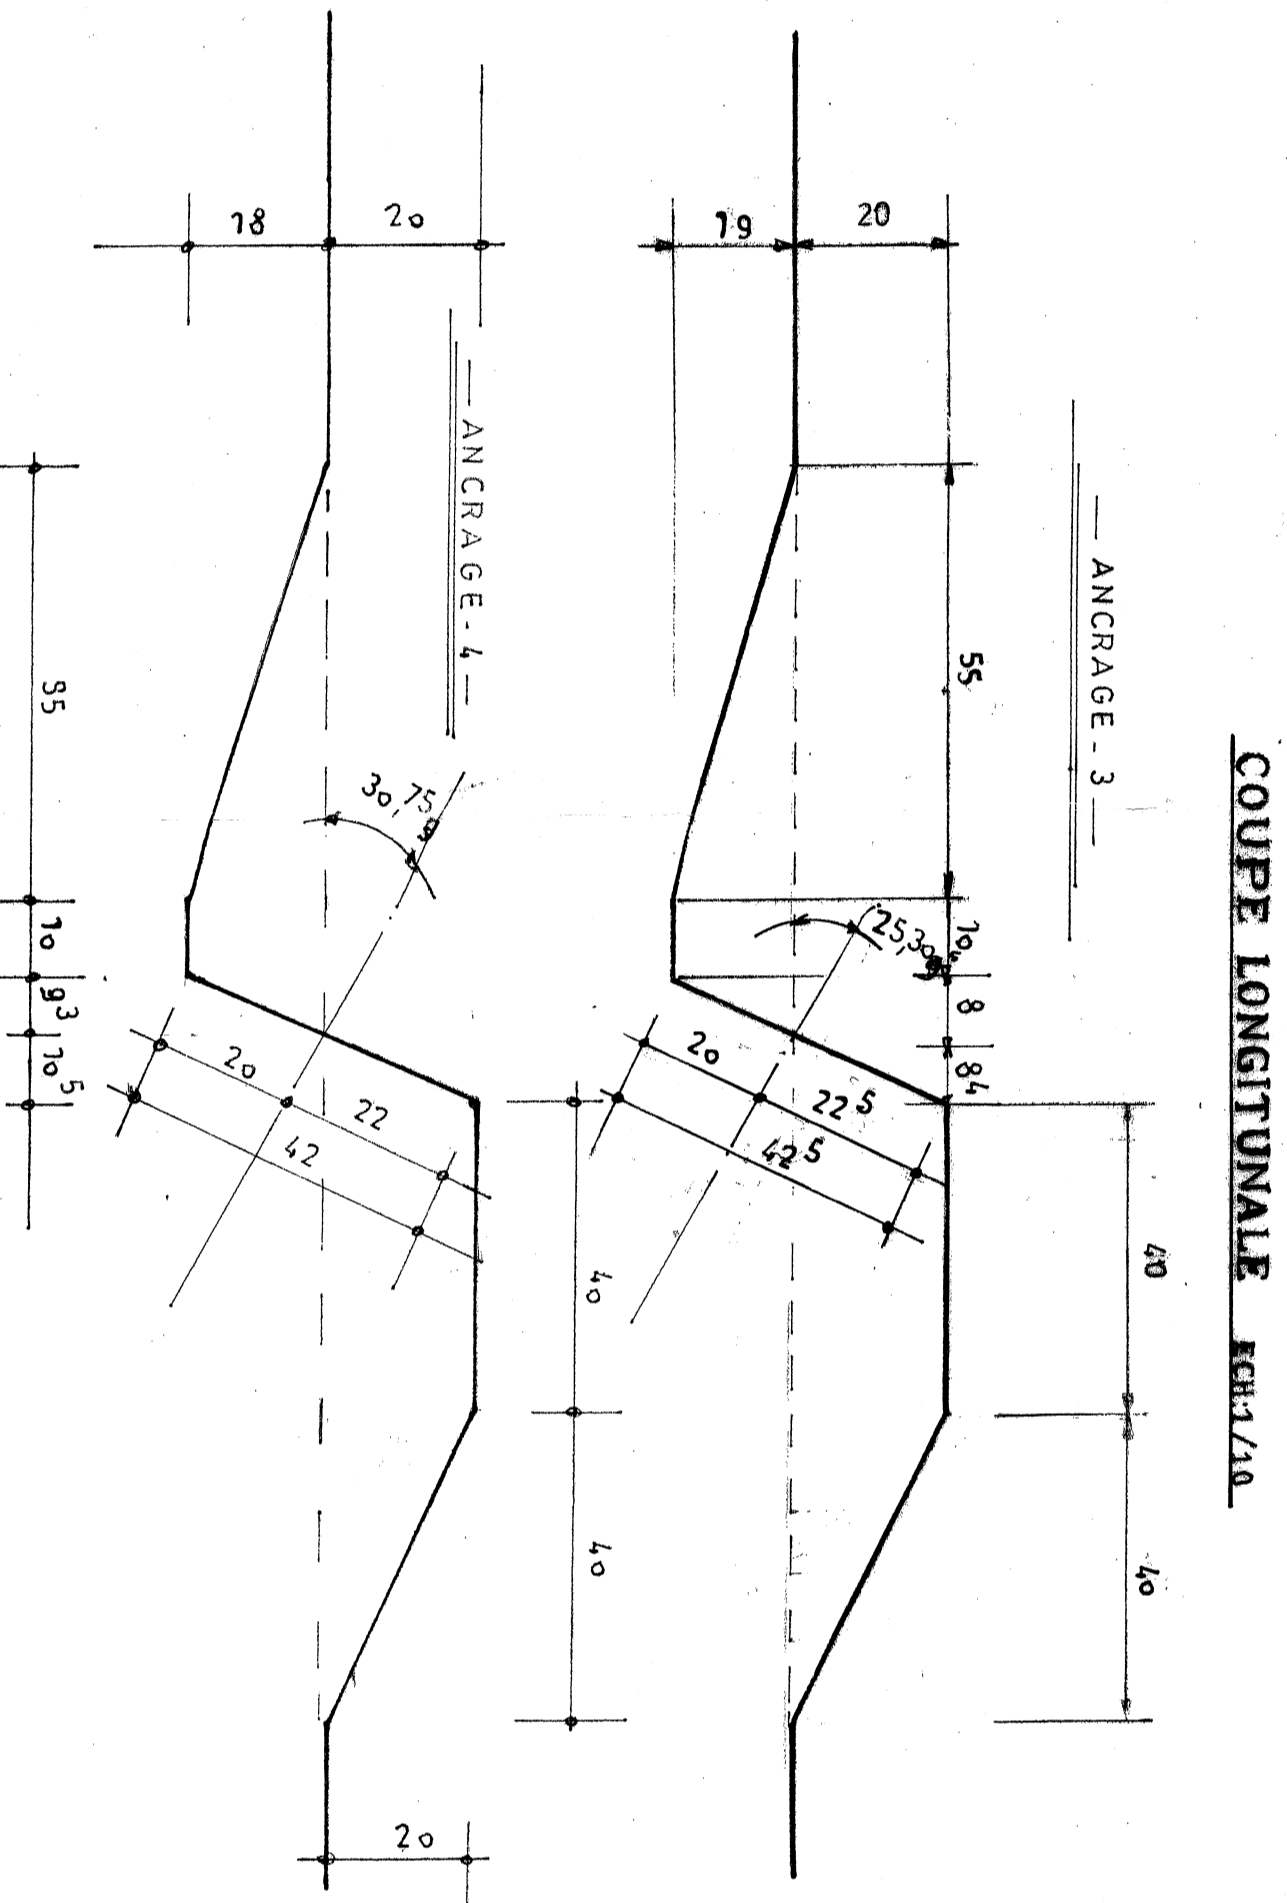

COUPE LONGITUDINALE ECH. 1/40

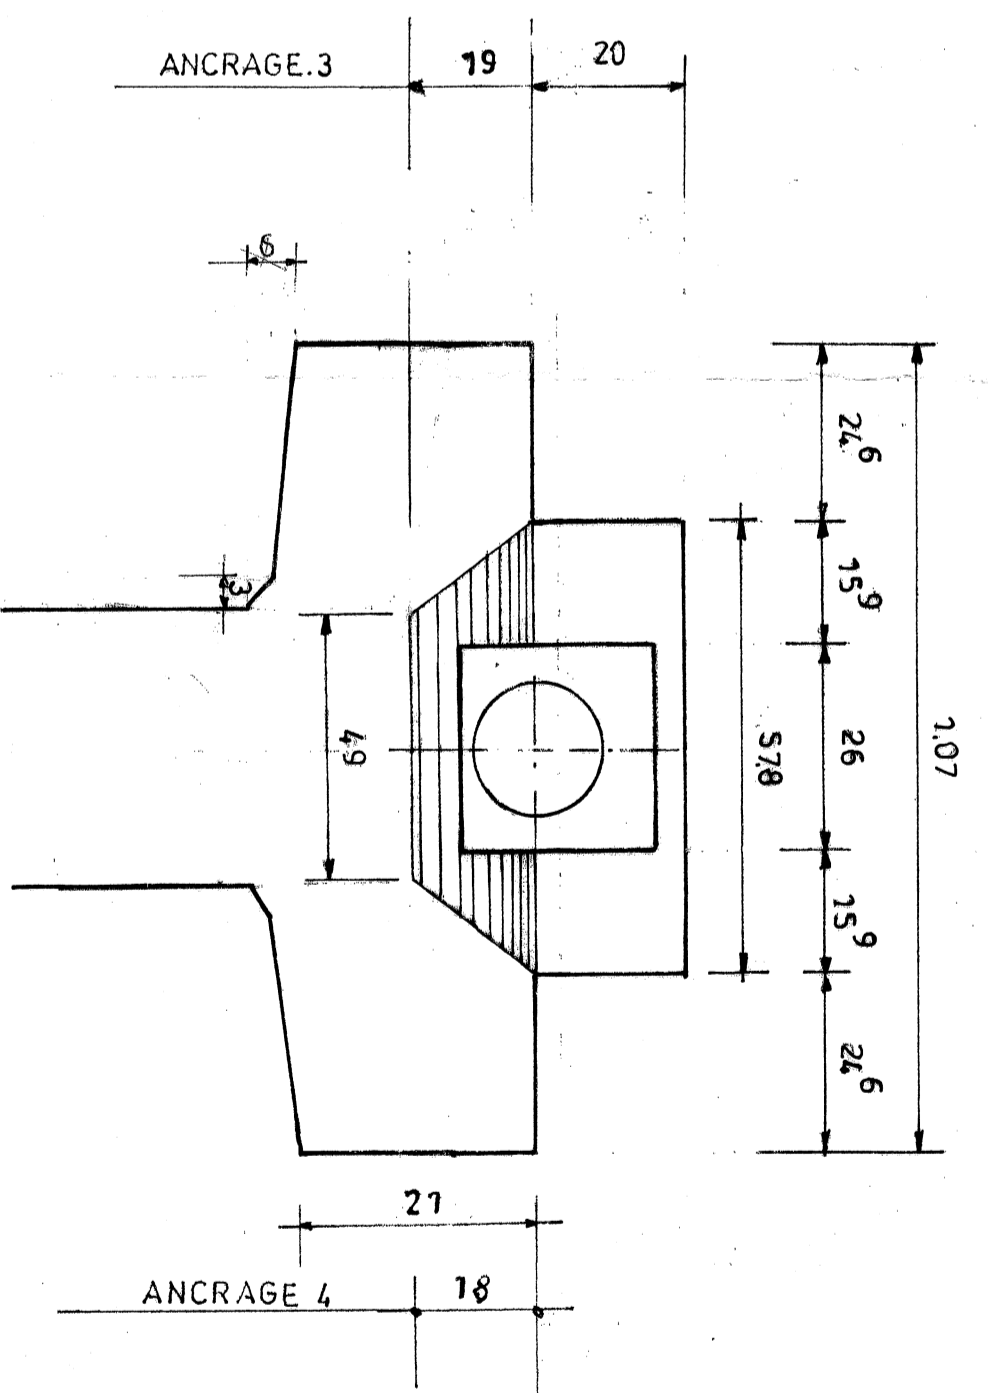

COUPE TRANSVERSALE ECH. 1/40