

LEGENDE :

	Fonction culturelle
	Fonction technique
	fonction administrative
	Sanitaire
	Stationnement


Plan de 1^{er} étage (+5,50)

UNIVERSITE ABOU BEKER BELKAID FACULTE DE TECHNOLOGIE DEPARTEMENT D'ARCHITECTURE		
09/06/2023	PROJET FIN D'ETUDE	BENKELFAT IKRAM

AA



+10,00

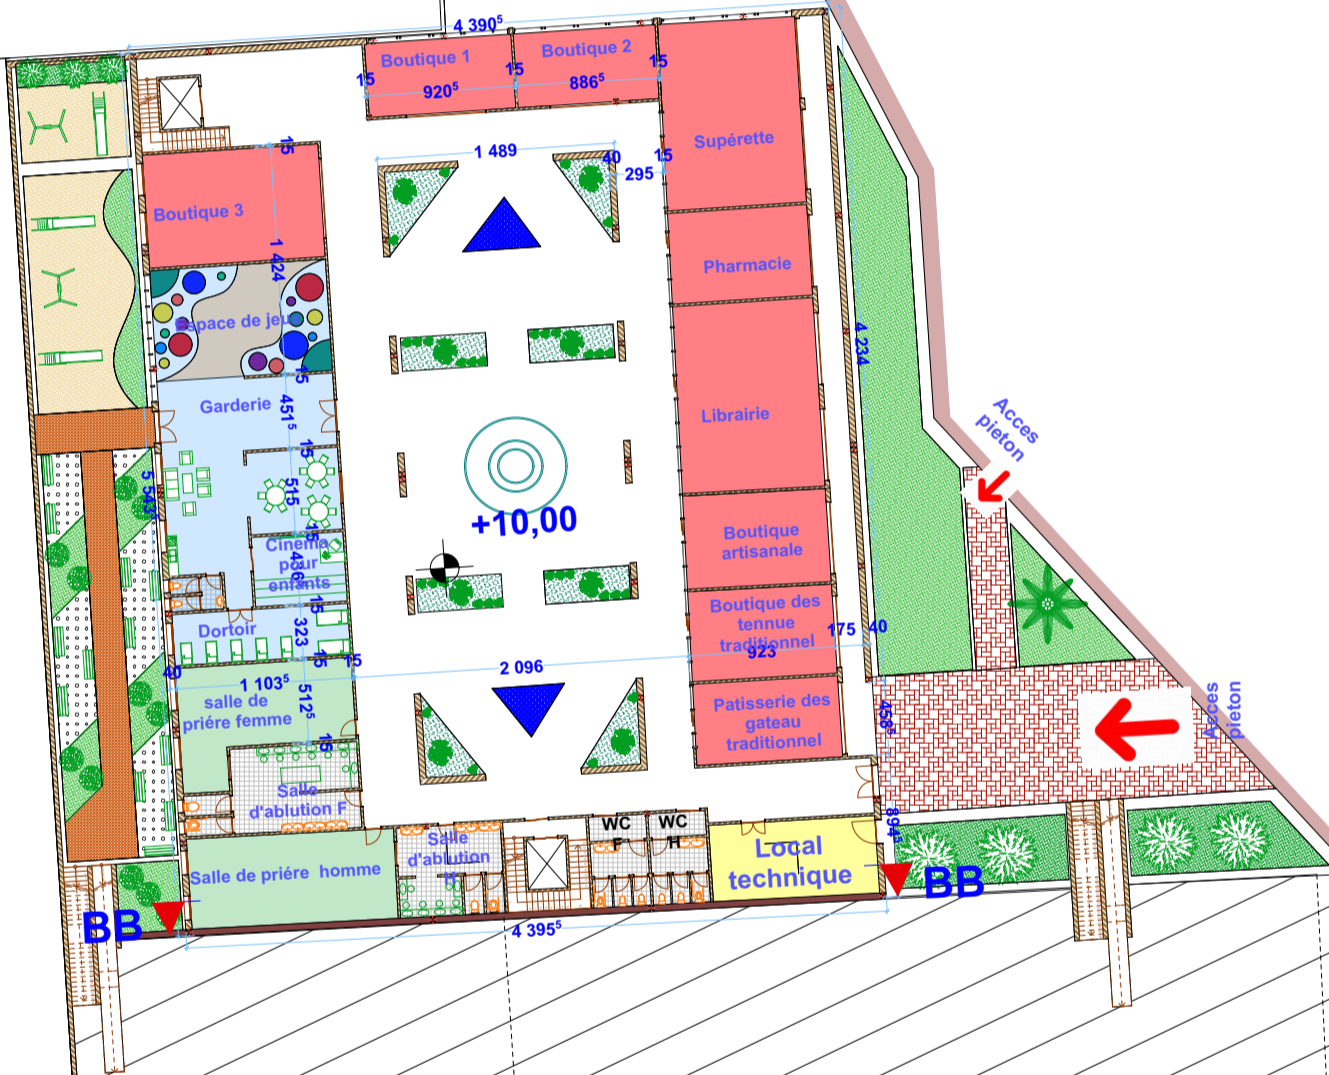

Accès piéton

Accès piéton

AA

BB

BB

- LEGENDE :**
- espace de commerce
 - Fonction technique
 - Espace de garderie
 - Sanitaire (espace humide)
 - Espace culturelle

Plan de 2^{eme} étage (+10,00)

UNIVERSITE ABOU BEKER BELKAID FACULTE DE TECHNOLOGIE DEPARTEMENT D'ARCHITECTURE		
09/06/2023	PROJET FIN D'ETUDE	BENKELFAT IKRAM


AA



+10,00

+14,50

+10,00

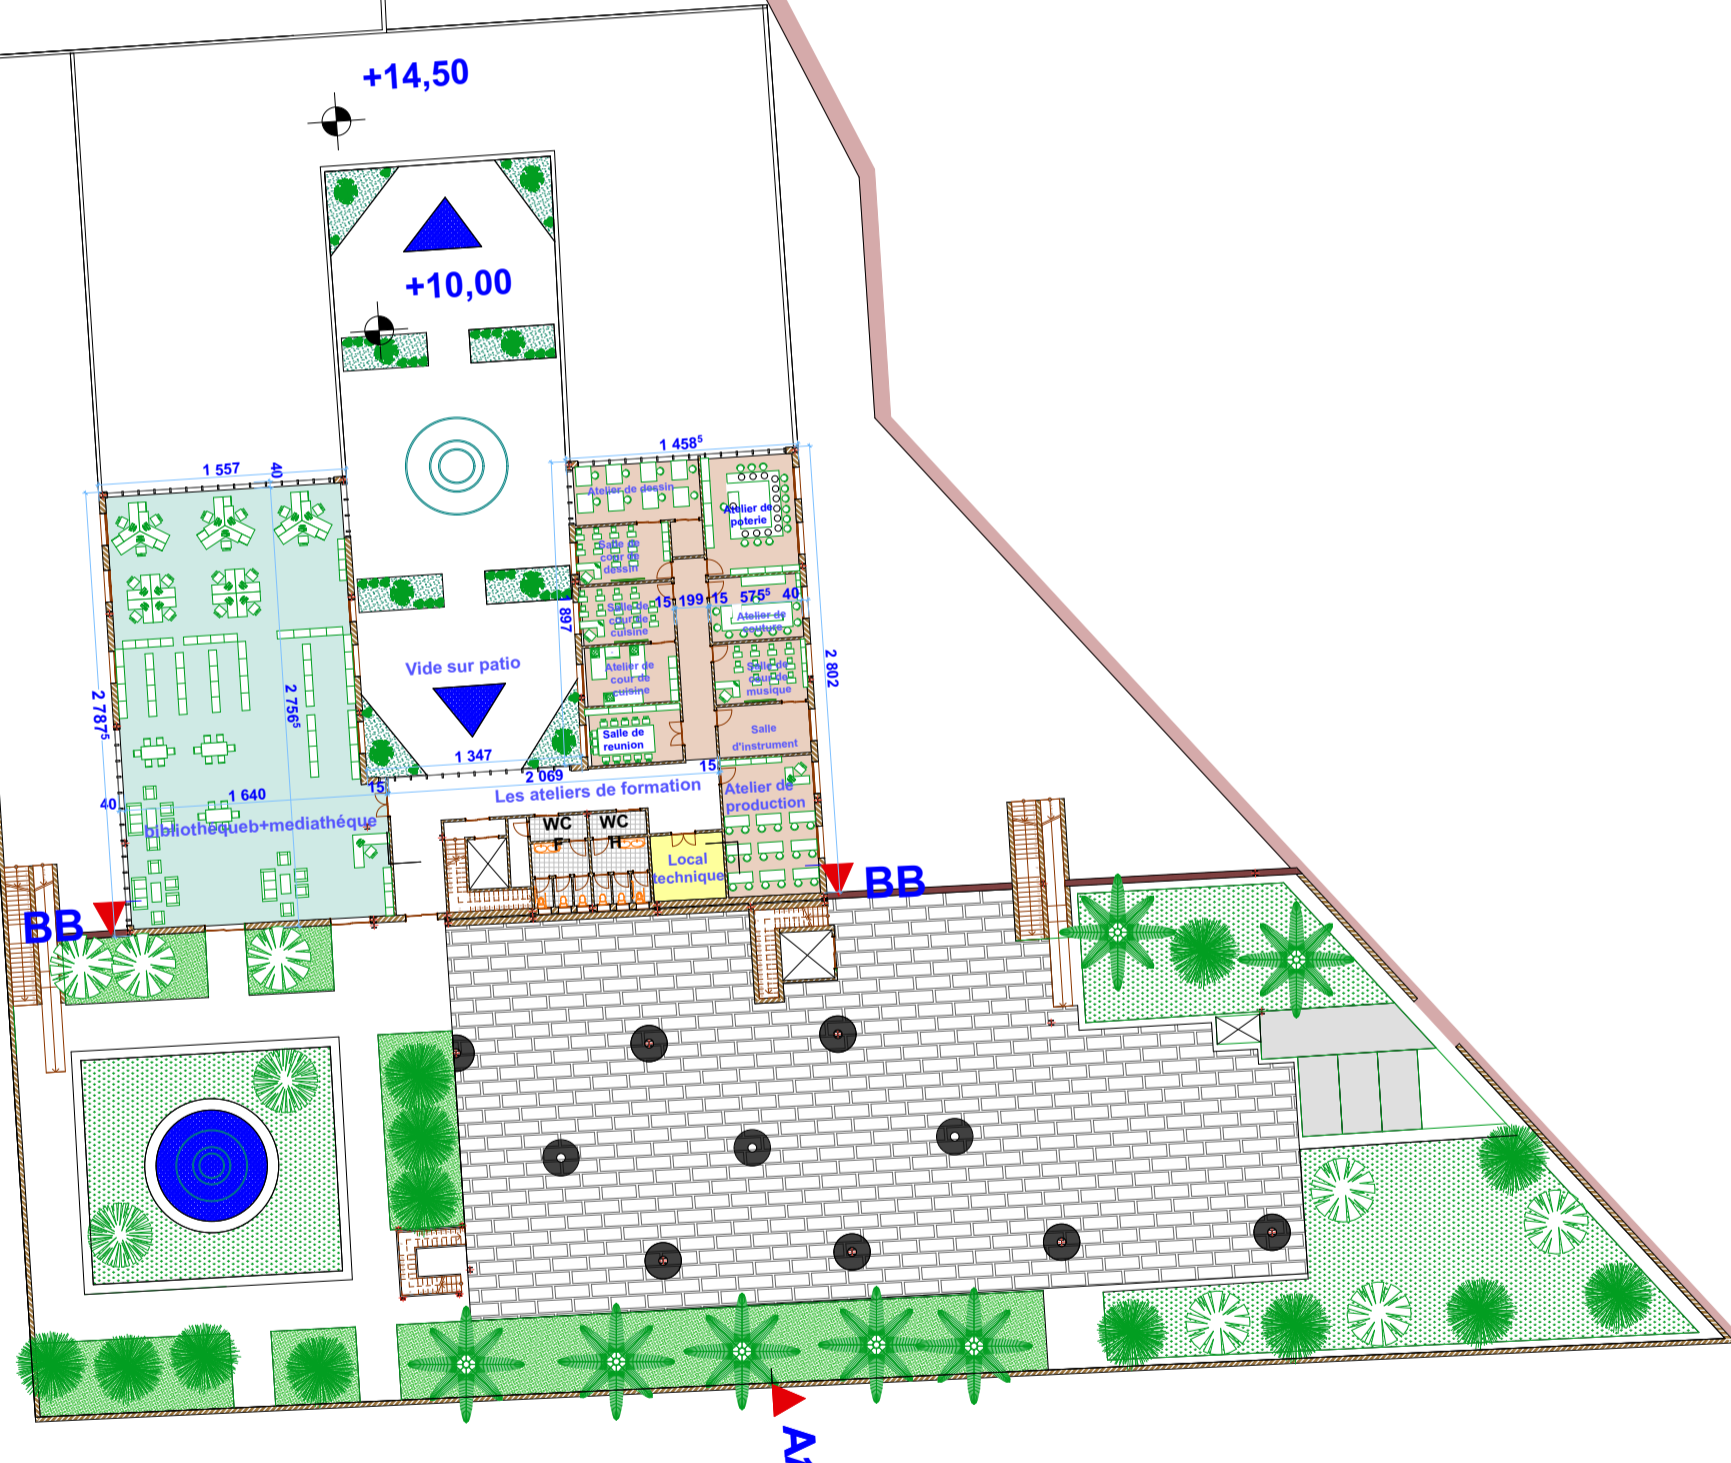

LEGENDE :

	Fonction culturelle
	Fonction technique
	espace de formation
	Sanitaire (espace humide)

Plan de 3^{eme} étage (+14,50)

UNIVERSITE ABOU BEKER BELKAID FACULTE DE TECHNOLOGIE DEPARTEMENT D'ARCHITECTURE		
09/06/2023	PROJET FIN D'ETUDE	BENKELFAT IKRAM



AA

+10,00

+14,50

+10,00

+19,00

+19,00

Vide sur patio


BB

BB

AA

LEGENDE :


	Espace de restauration
	Fonction technique
	espace culturelle et de loisir
	Sanitaire (espace humide)

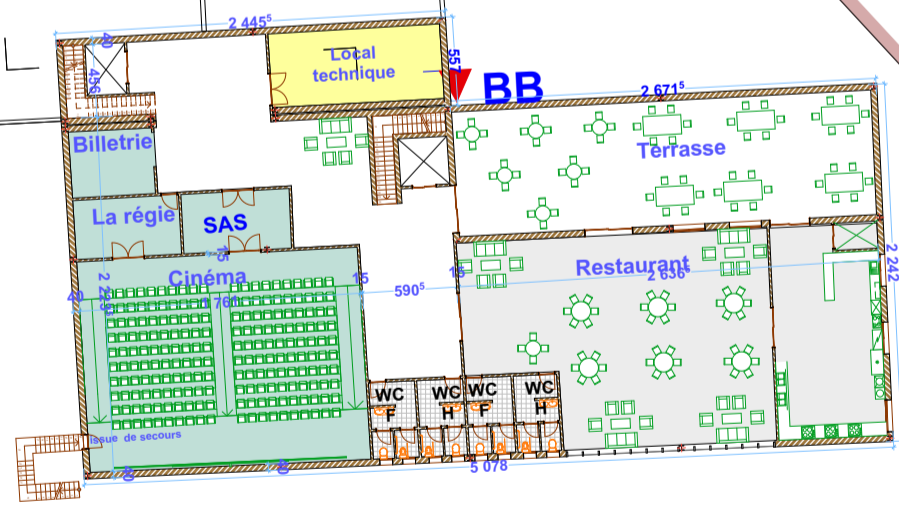


Plan de 4^{eme} étage(+19,00)

UNIVERSITE ABOU BEKER BELKAID
FACULTE DE TECHNOLOGIE
DEPARTEMENT D'ARCHITECTURE

09/06/2023	PROJET FIN D'ETUDE	BENKELFAT IKRAM
------------	--------------------	--------------------

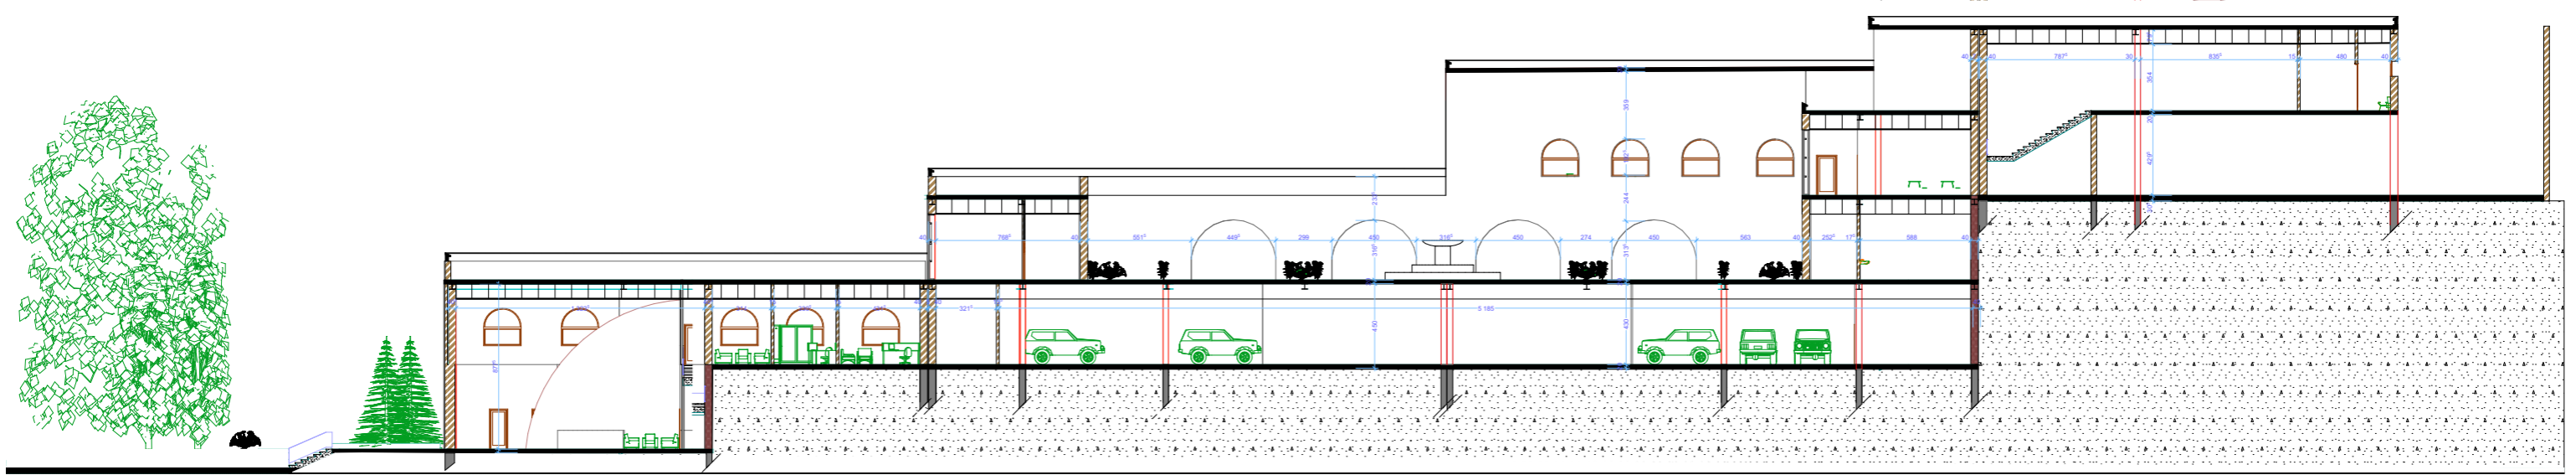

COUPE -A A-

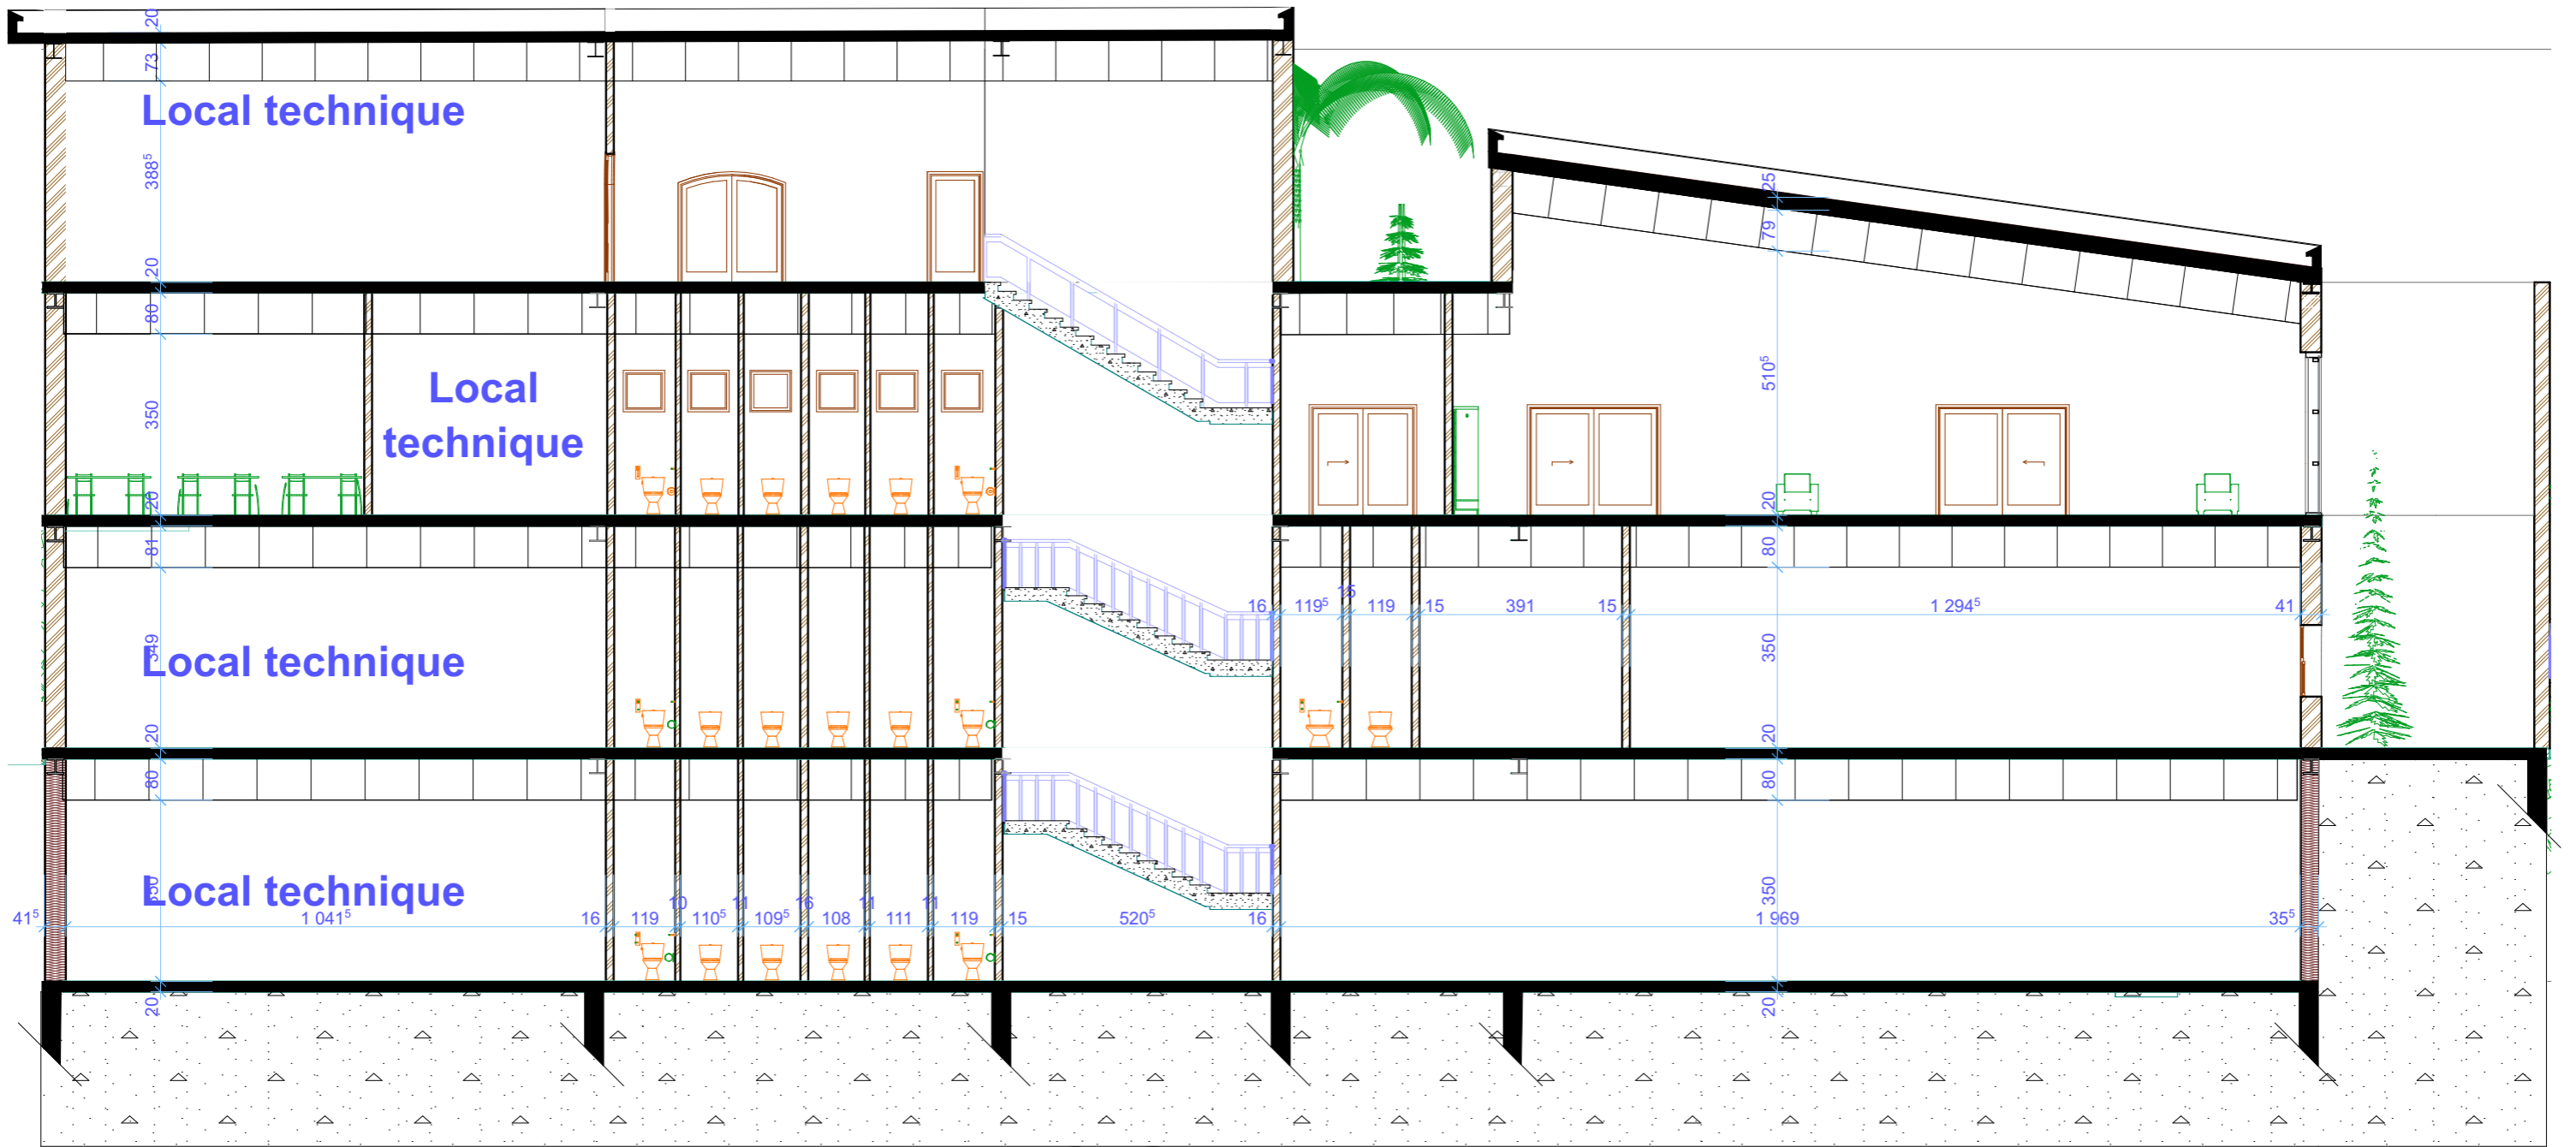

COUPE - B B -



Façade principale Nord




Façade Sud




Façade ouest



Façade est

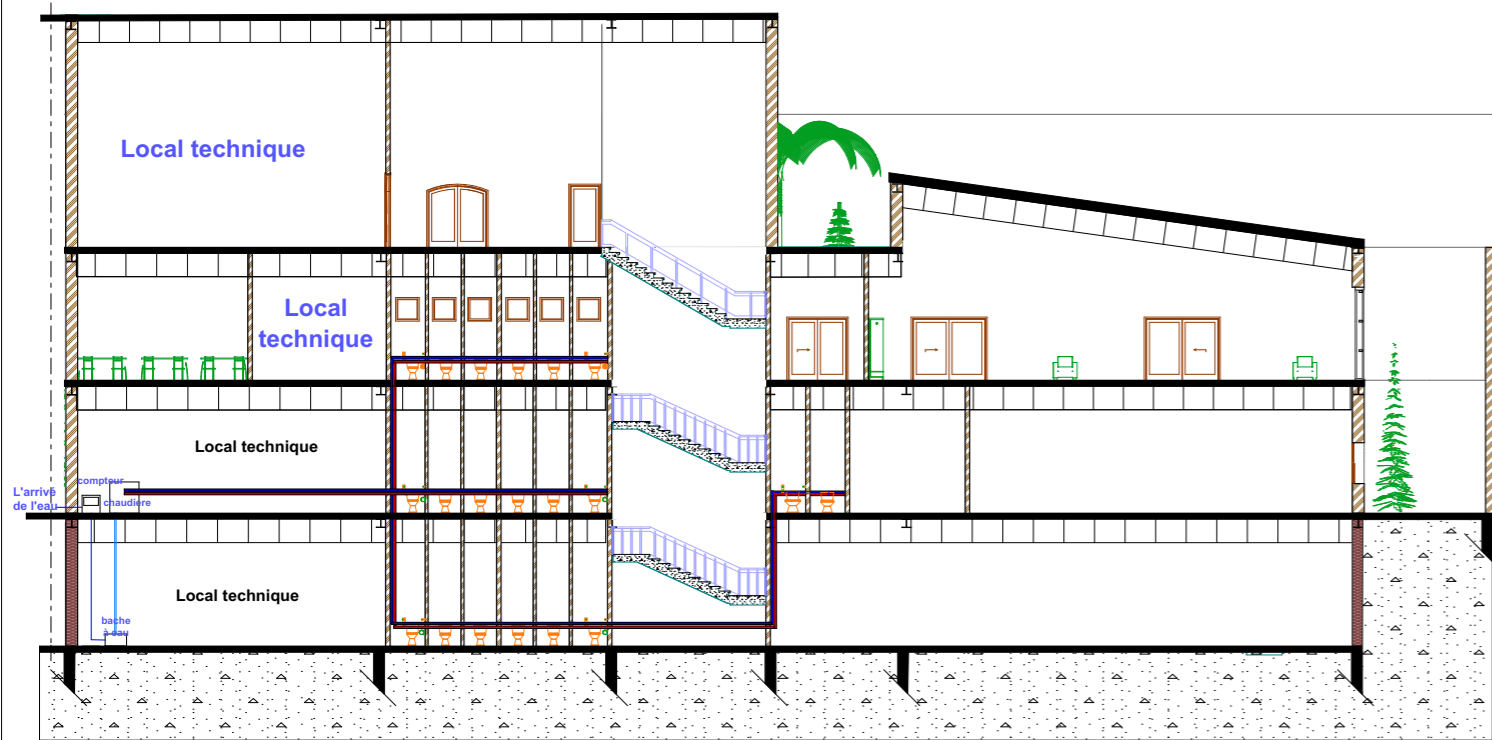

Coupe schématique d'alimentation en eau potable

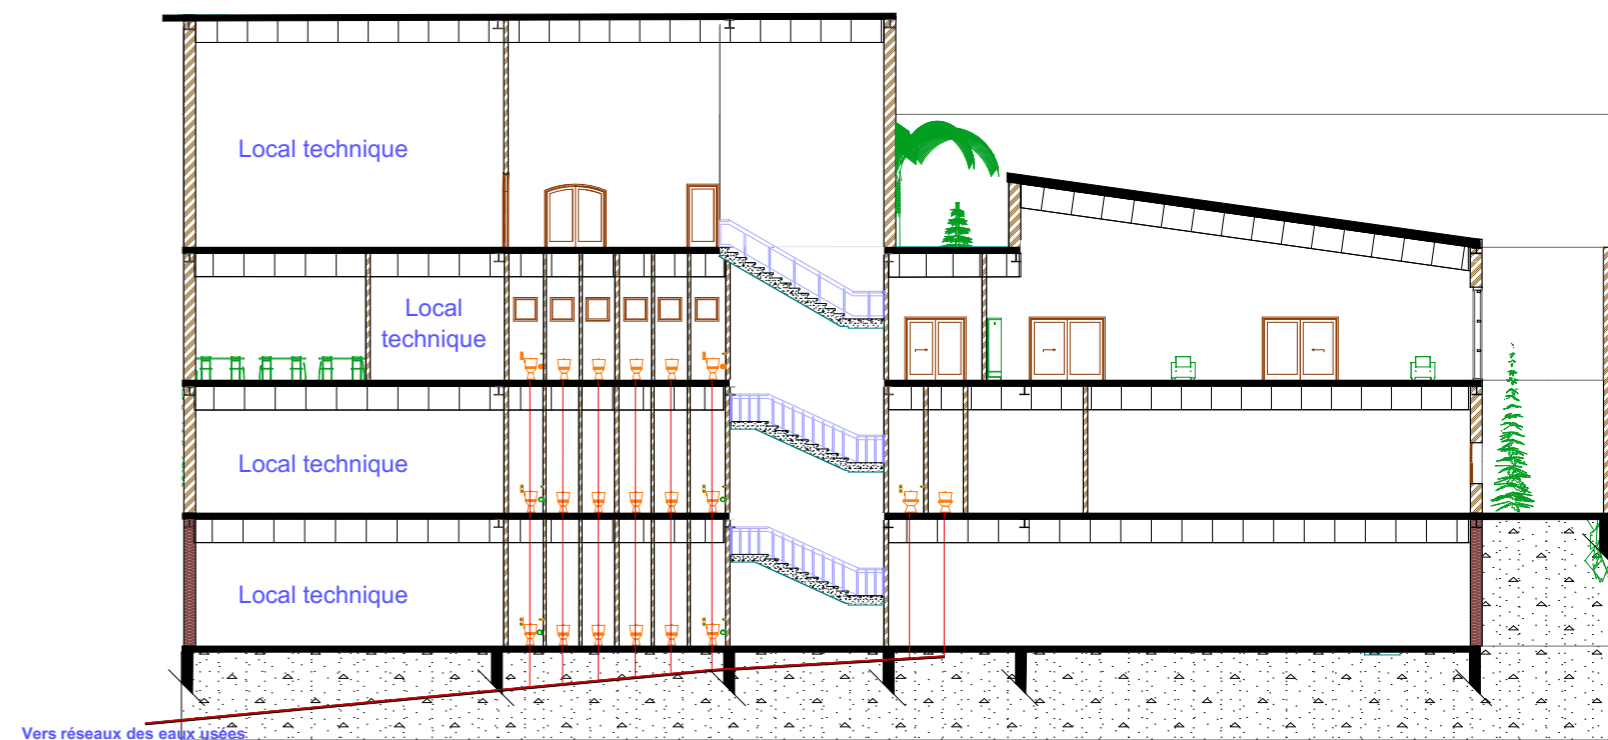

COUPE schématique d'assainissement




+10,00

+14,50

+10,00

Vide sur patio

- Legende :**
- cassette de soufflage
 - cassette d'extraction
 - gaine de soufflage
 - gaine d'extraction
 - colonne montante CTA
 - boite de commande de climatisation et chauffage

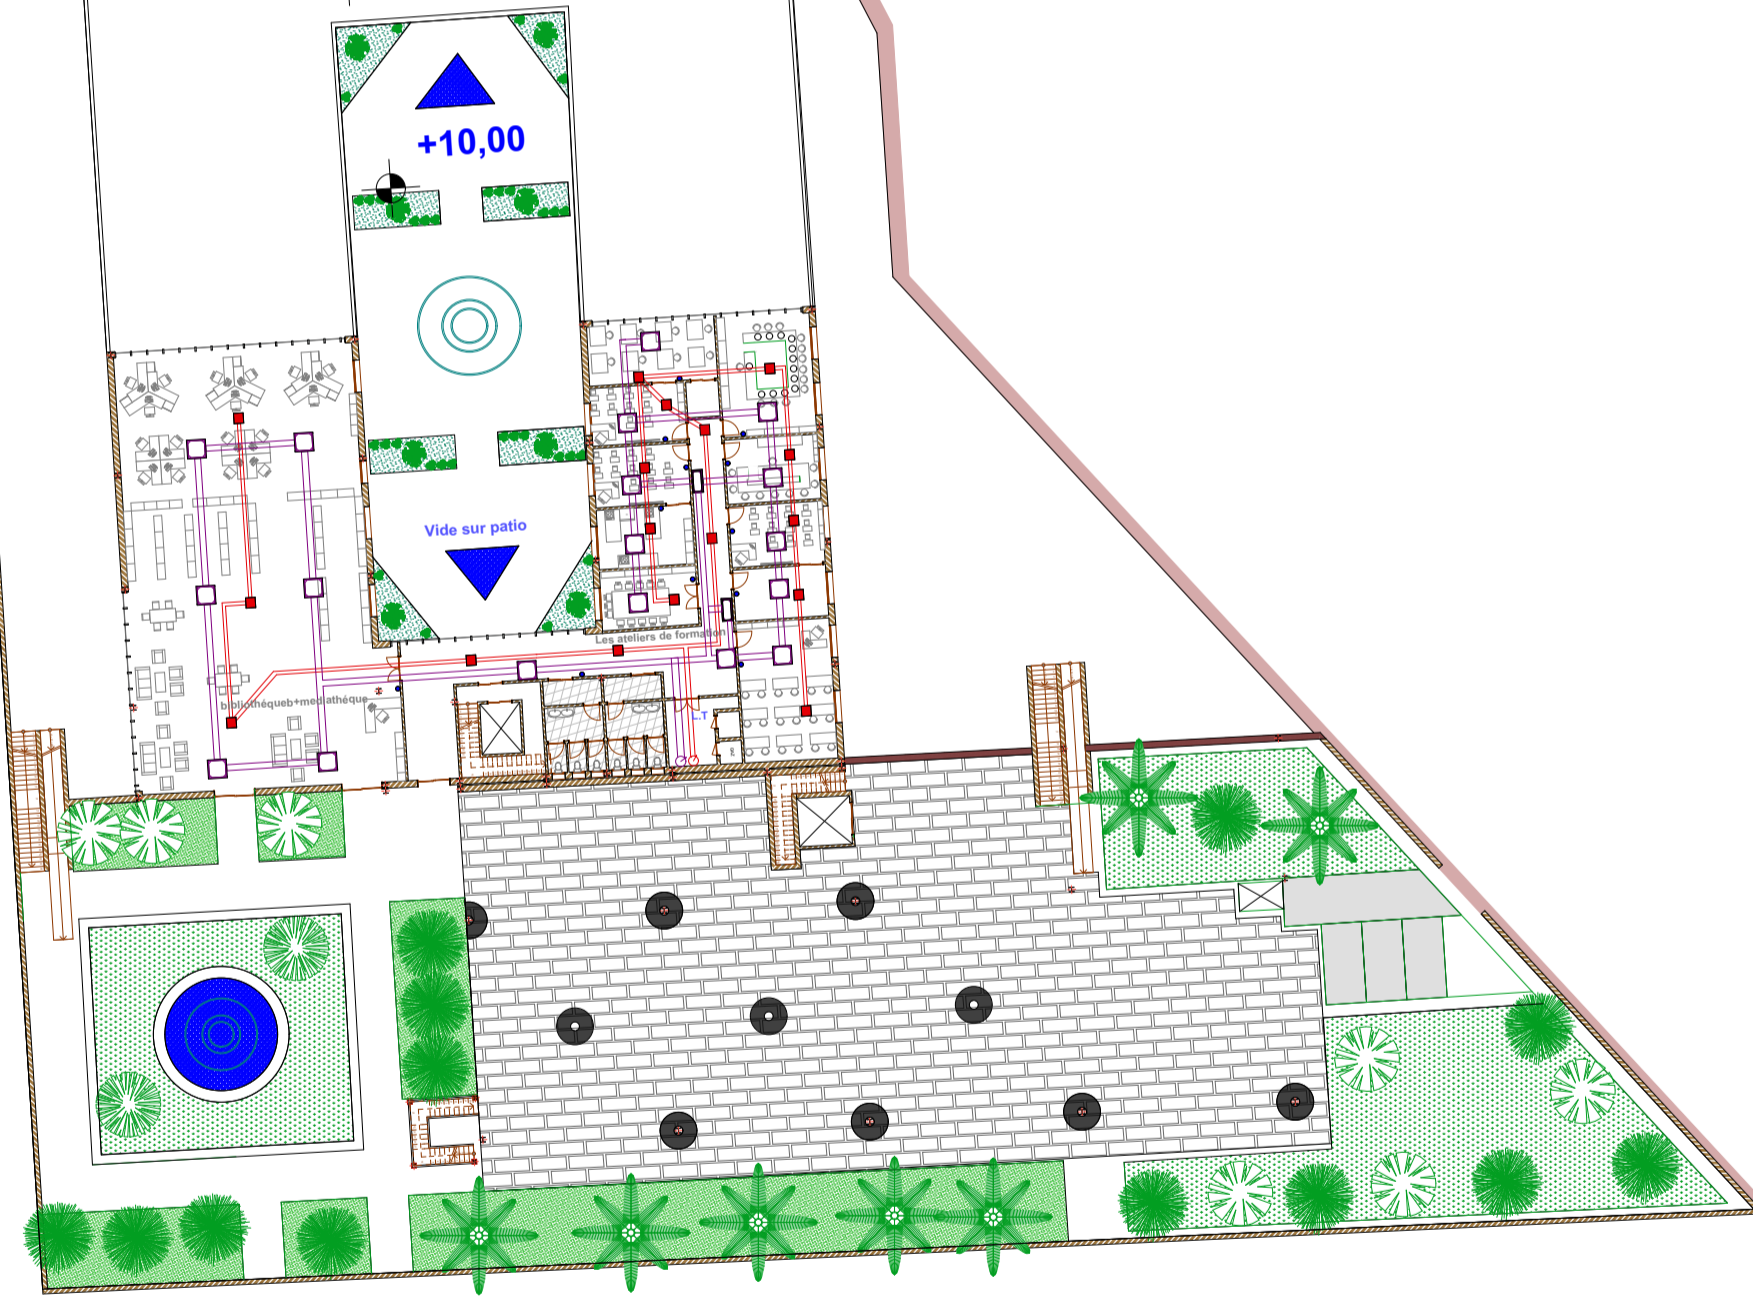

Plan de 3^{eme} étage (+10,00)


Climatisation , chauffage et ventilation

UNIVERSITE ABOU BEKER BELKAID
FACULTE DE TECHNOLOGIE
DEPARTEMENT D'ARCHITECTURE

09/06/2023

PROJET FIN D'ETUDE

BENKELFAT
IKRAM

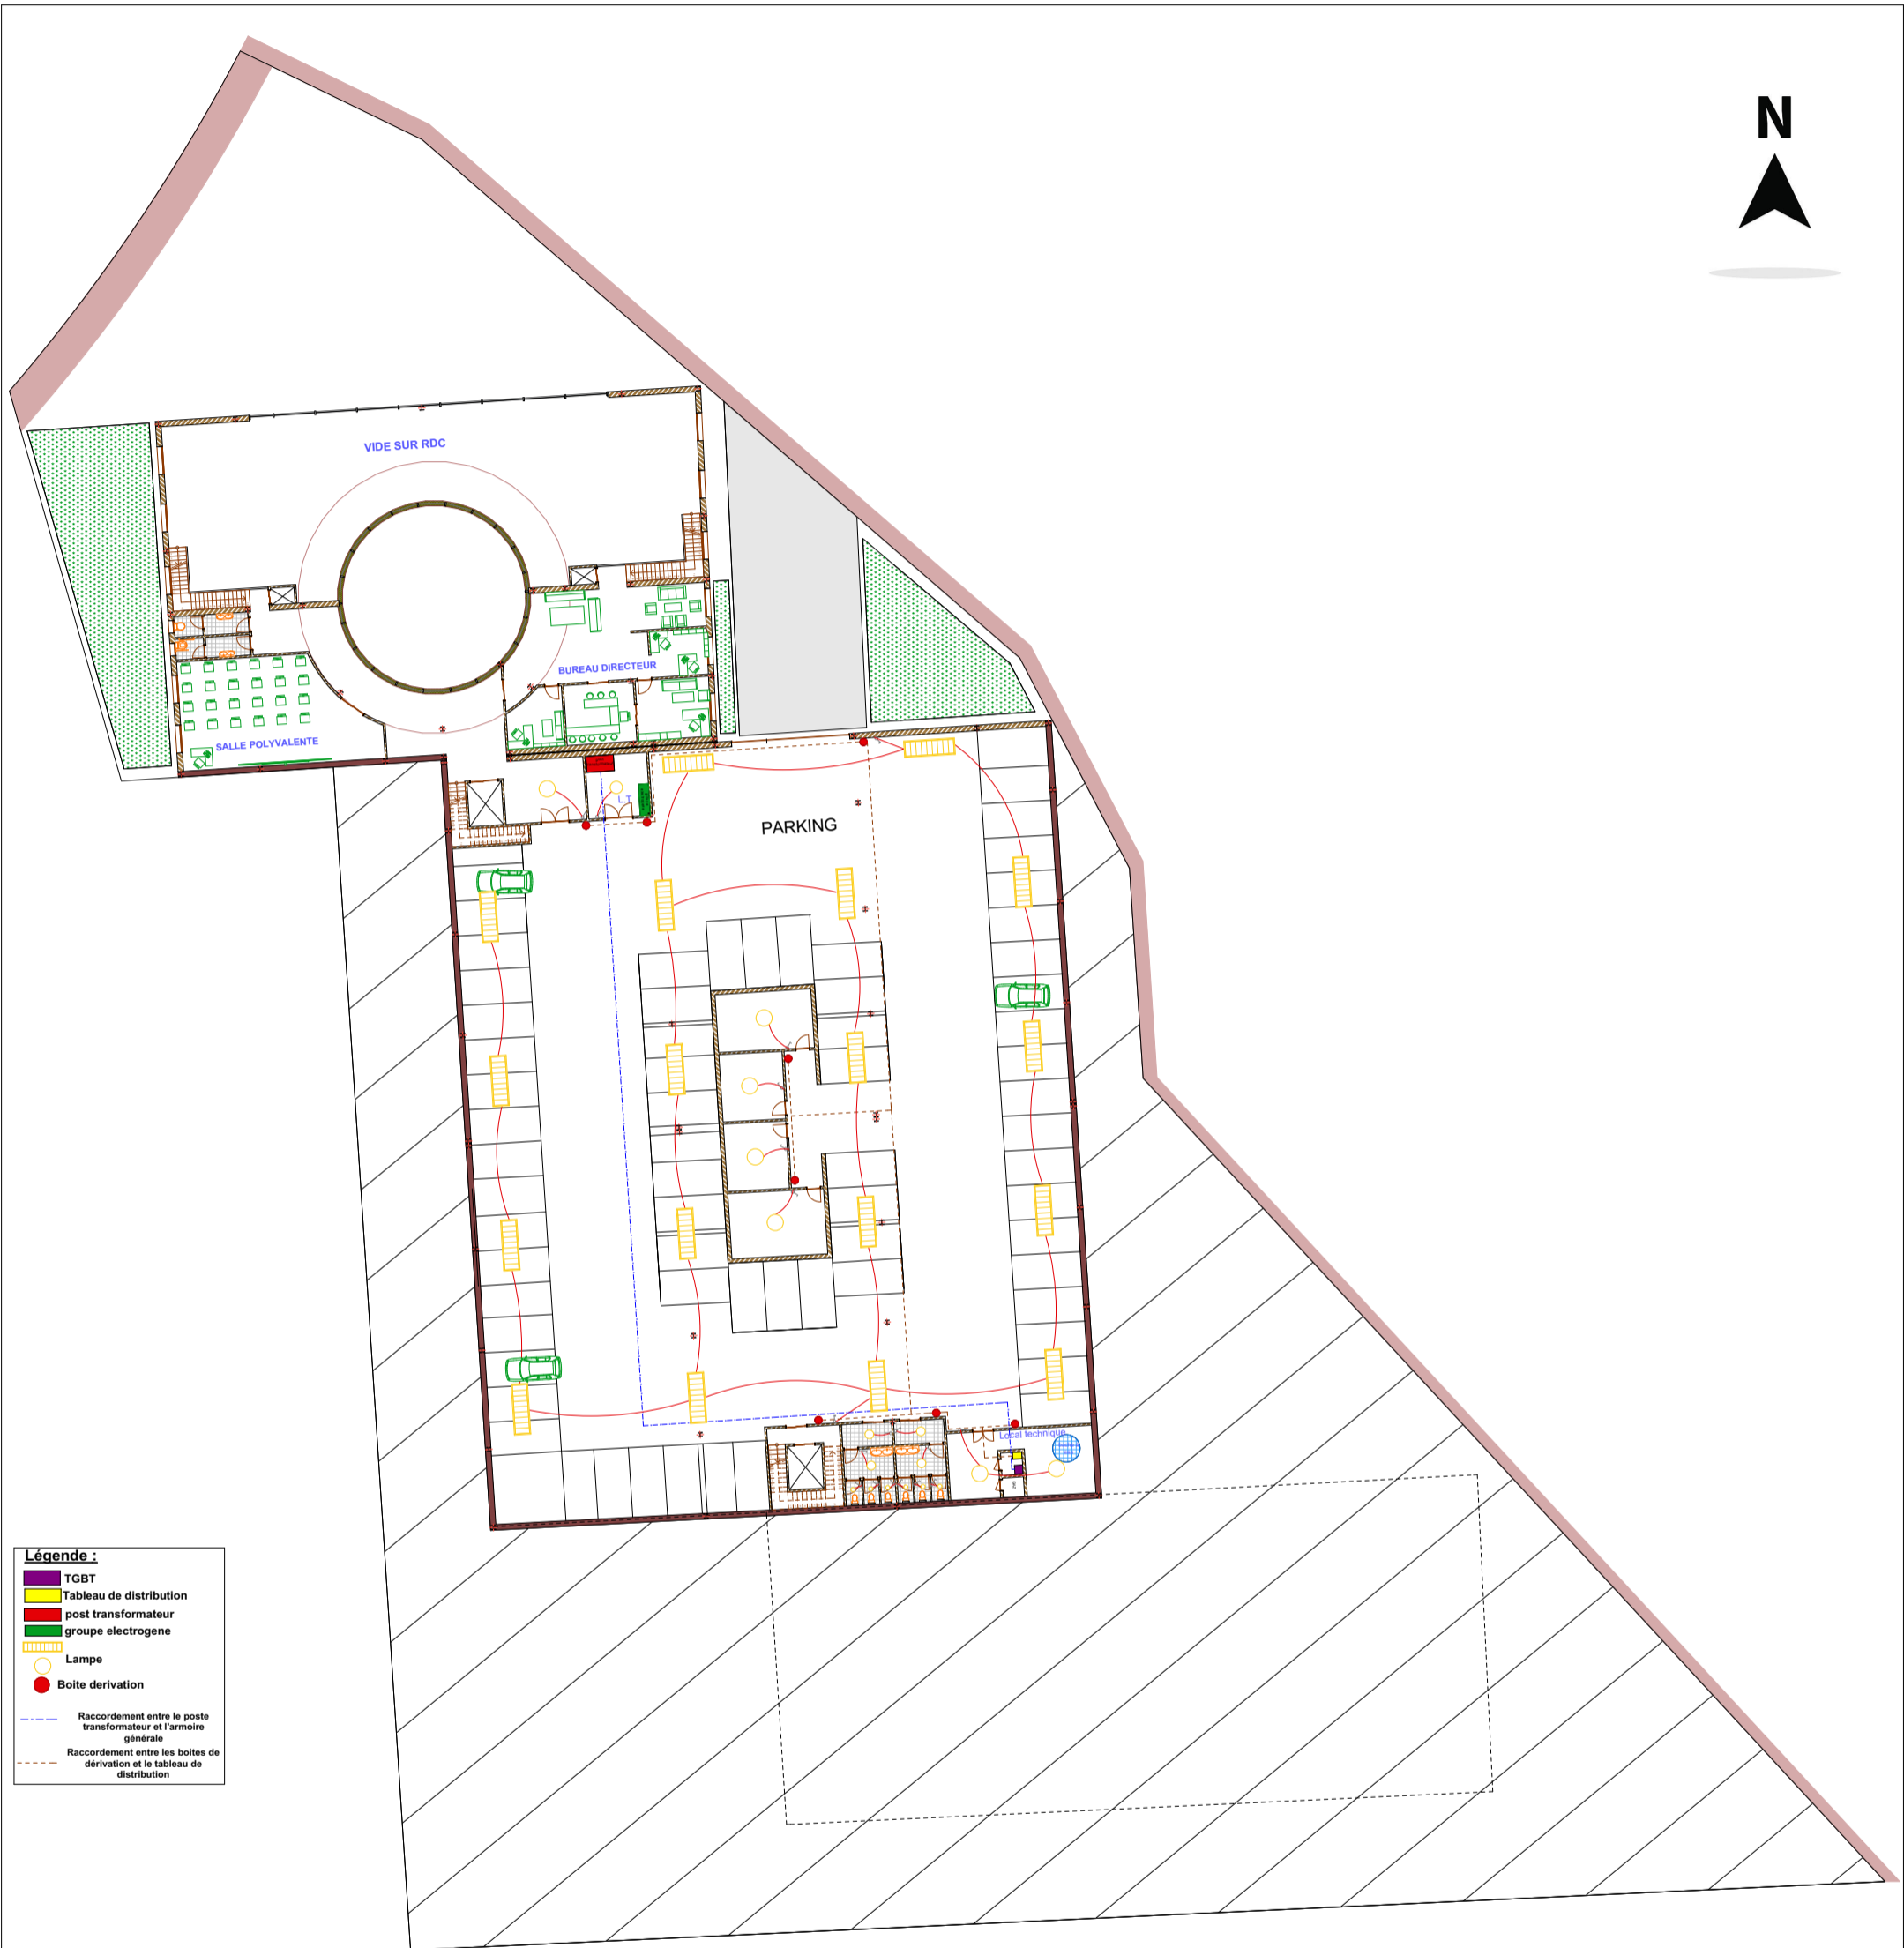

- Légende :**
- TGBT
 - Tableau de distribution
 - post transformateur
 - groupe electrogene
 - Lampe
 - Boite derivation
 - Raccordement entre le poste transformateur et l'armoire générale
 - Raccordement entre les boîtes de dérivation et le tableau de distribution

Plan de 1^{er} étage (+5.50)

Electricité fragmentation du parking

UNIVERSITE ABOU BEKER BELKAID
FACULTE DE TECHNOLOGIE
DEPARTEMENT D'ARCHITECTURE


09/06/2023

PROJET FIN D'ETUDE

BENKELFAT
IKRAM




+10,00

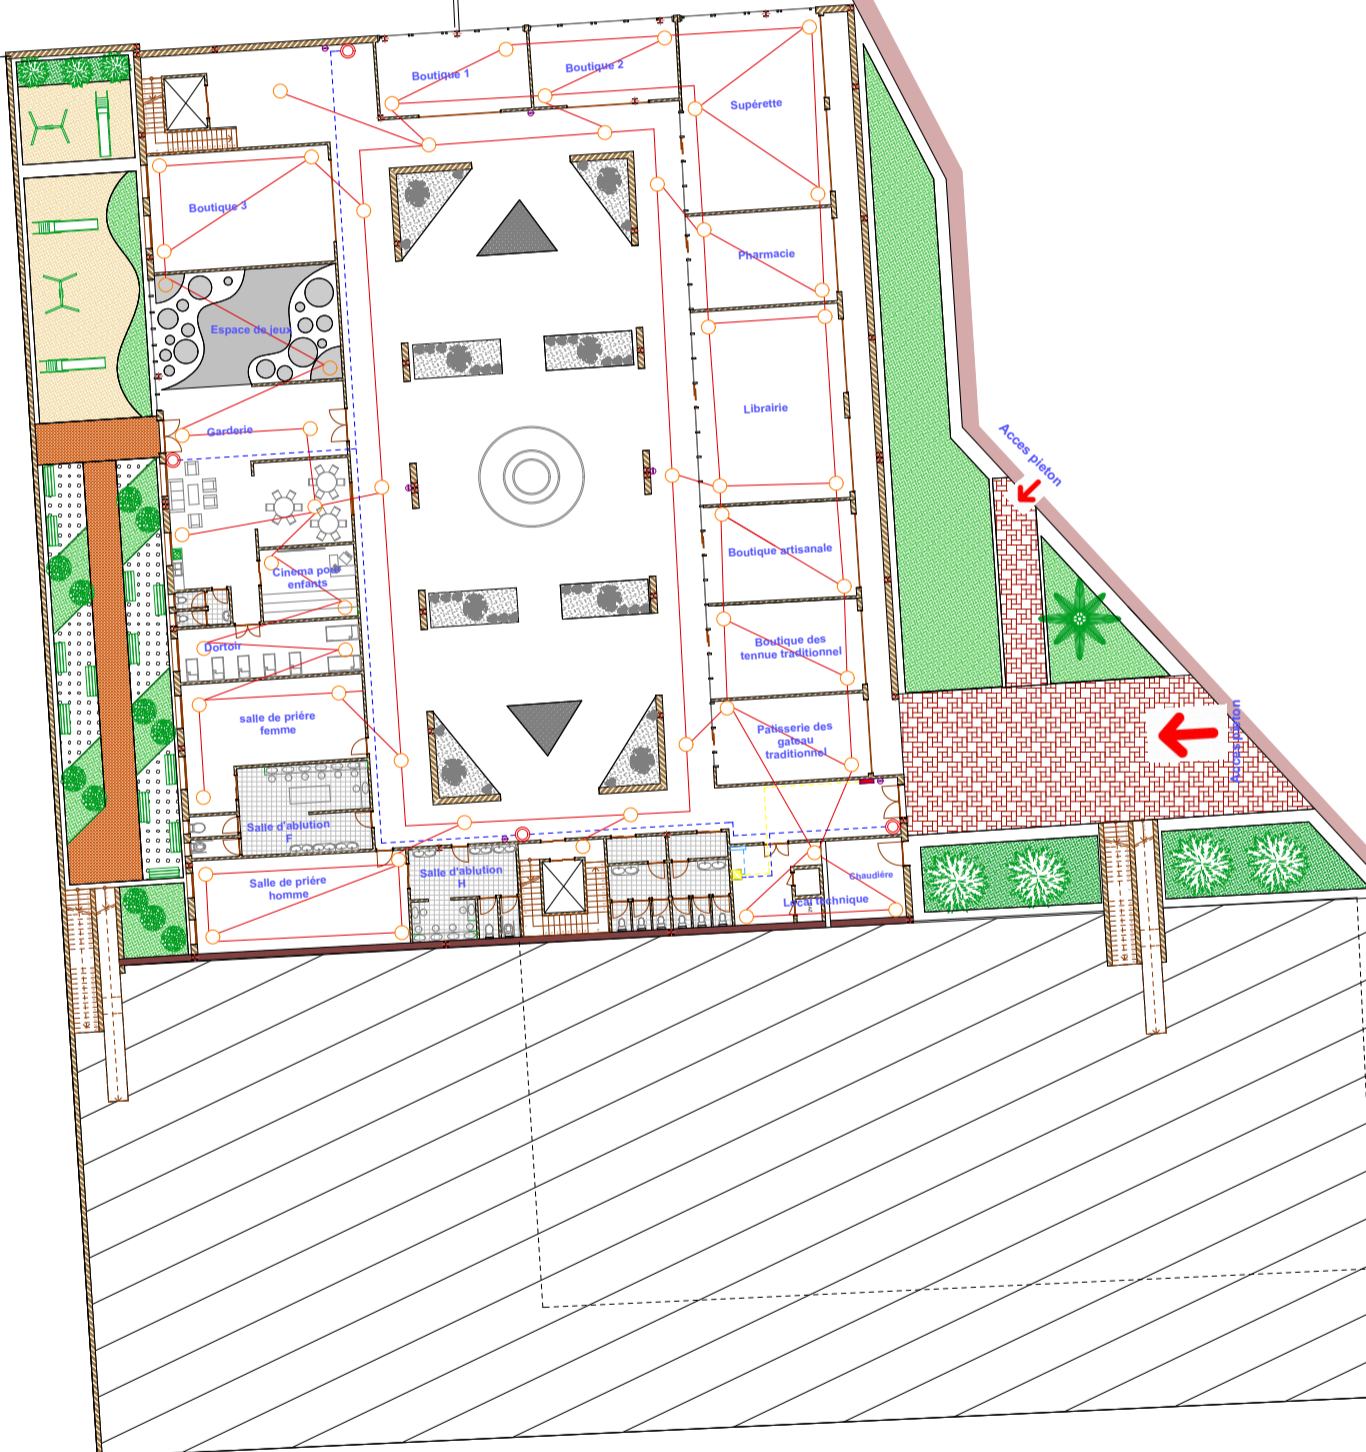

- Légende :**
- Détecteurs de fumée
 - Raccordement entre détecteurs de fumée
 - RIA et déclencheur manuels
 - Alarme d'incendie
 - Raccordement entre alarmes d'incendie
 - Armoire de brassage
 - Centraliseur de mise en sécurité incendie

Plan de 2^{eme} étage (+10,00) Anti incendie

UNIVERSITE ABOU BEKER BELKAID FACULTE DE TECHNOLOGIE DEPARTEMENT D'ARCHITECTURE		
09/06/2023	PROJET FIN D'ETUDE	BENKELFAT IKRAM

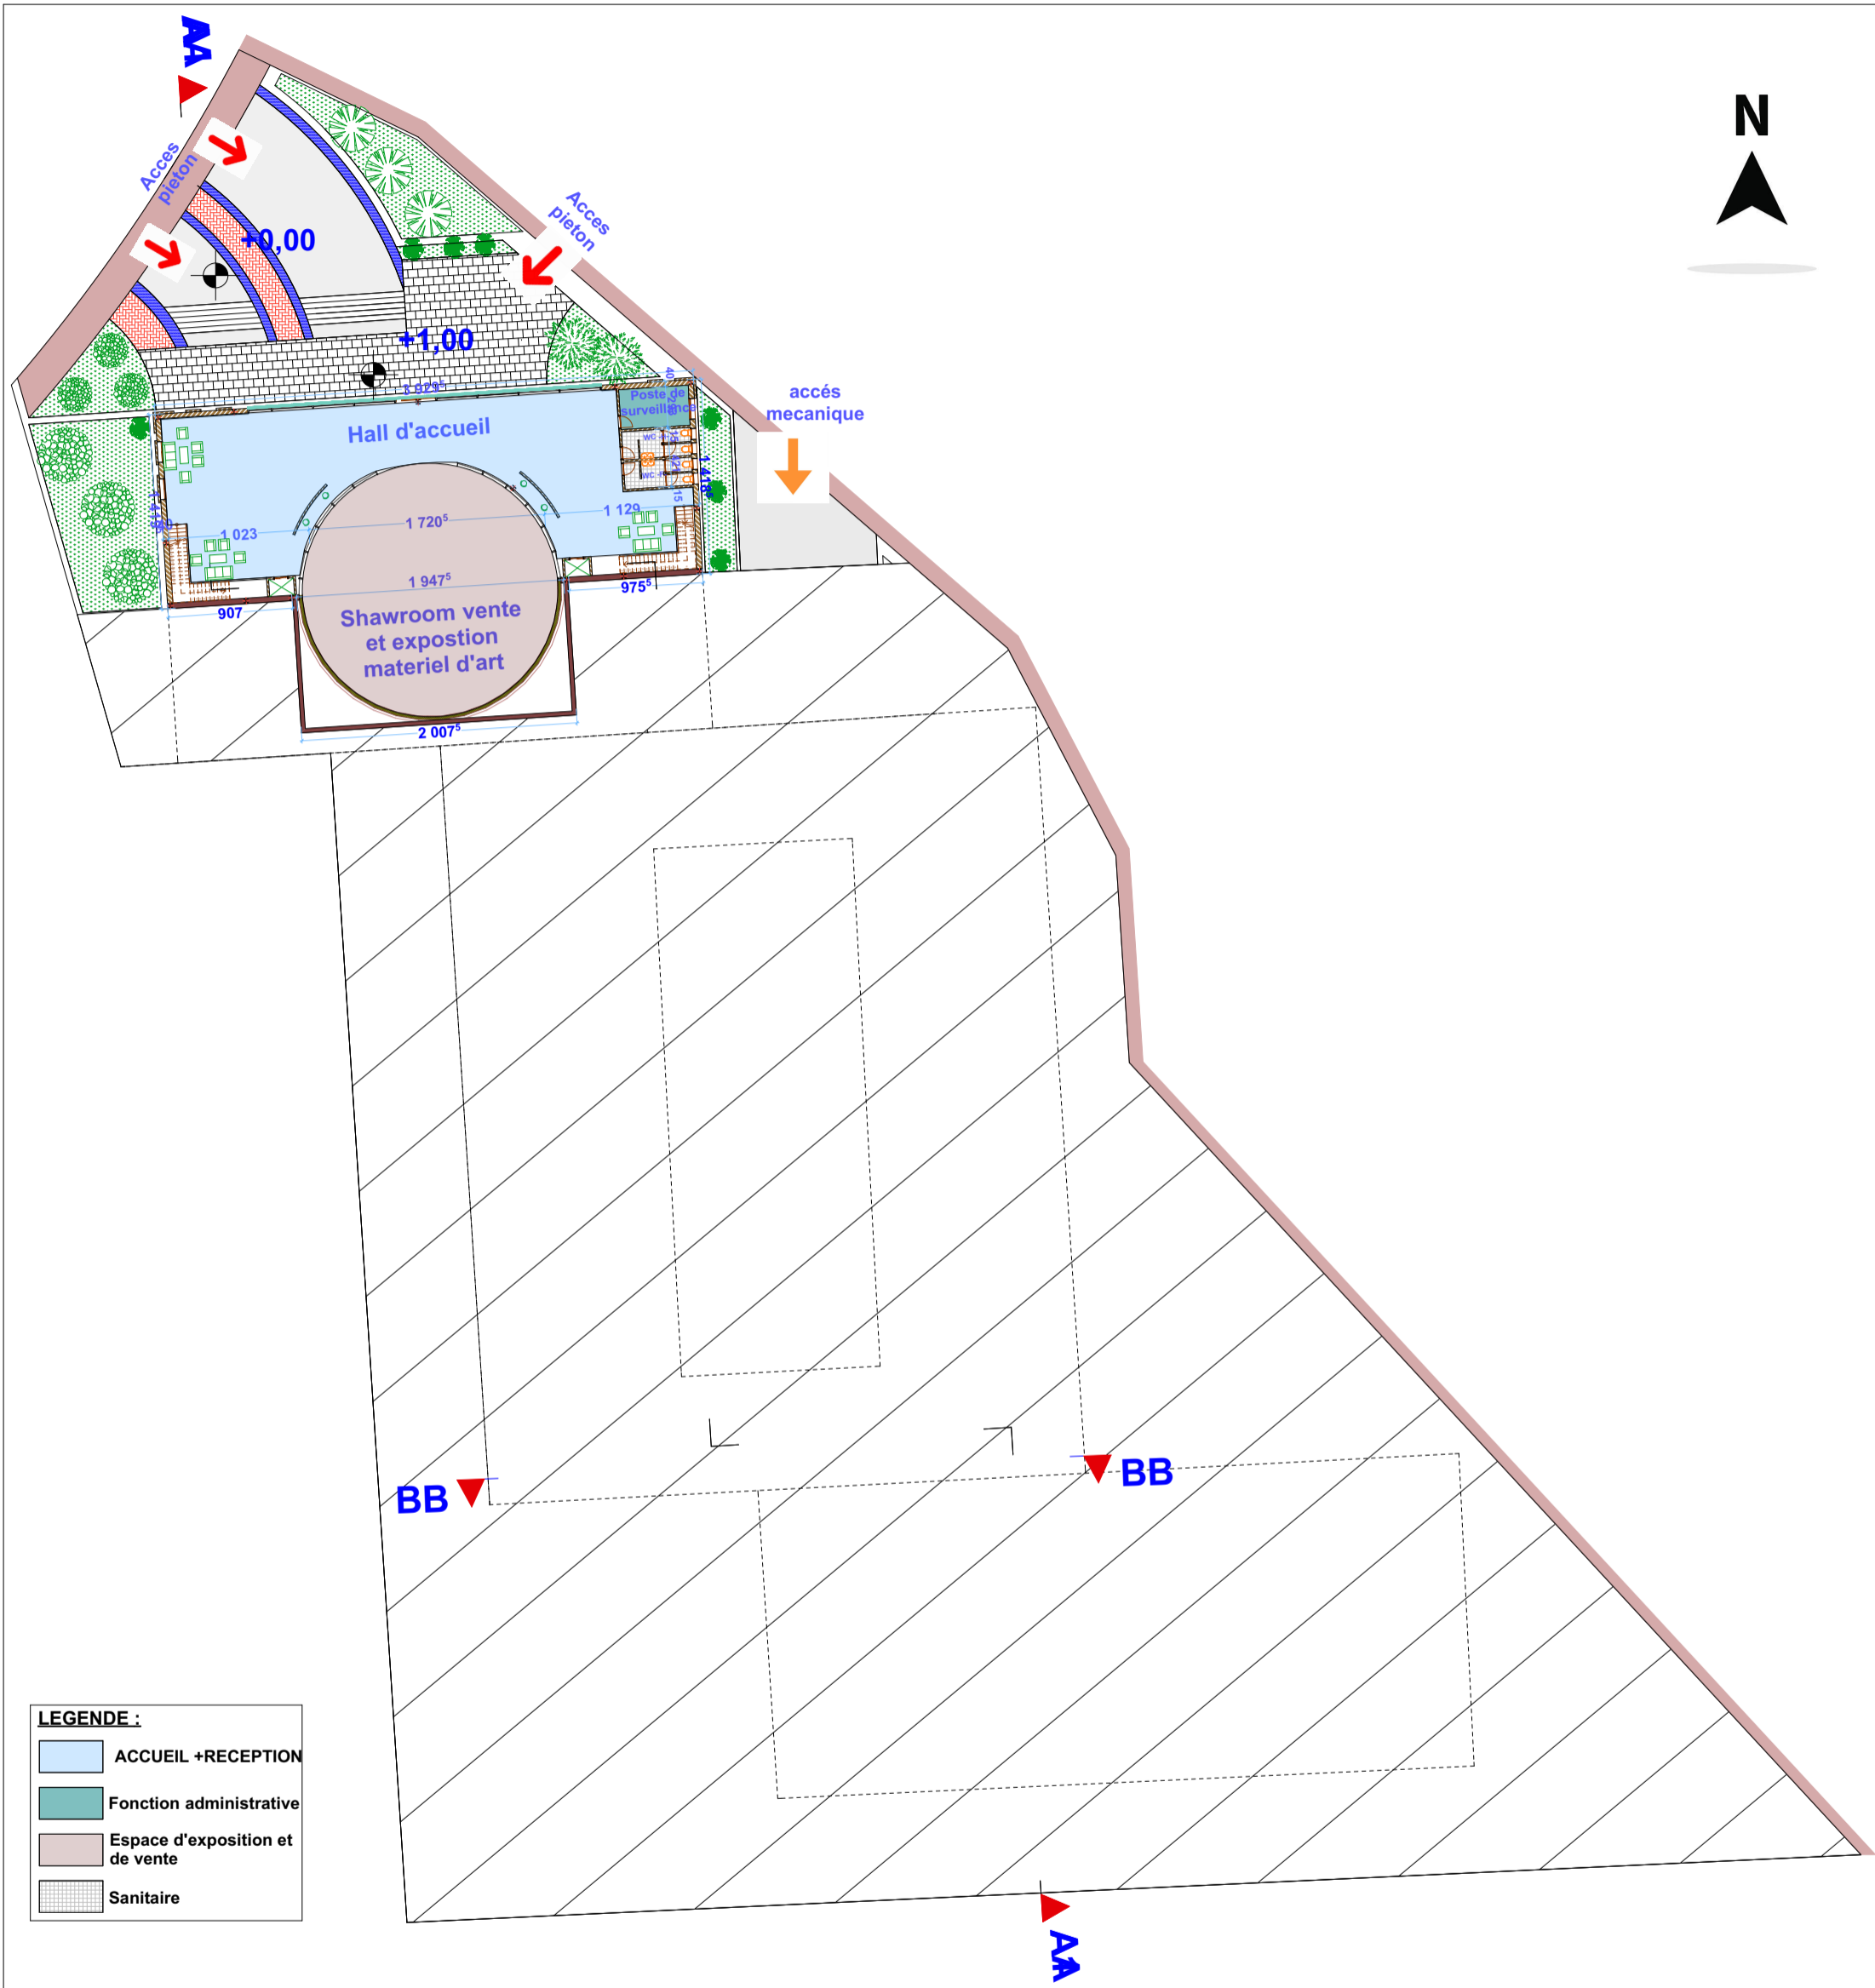

LEGENDE :

	ACCUEIL +RECEPTION
	Fonction administrative
	Espace d'exposition et de vente
	Sanitaire

Plan de Rez-de-chaussée (+1,00)

UNIVERSITE ABOU BEKER BELKAID FACULTE DE TECHNOLOGIE DEPARTEMENT D'ARCHITECTURE		
09/06/2023	PROJET FIN D'ETUDE	BENKELFAT IKRAM