CENTRE DE MÉDECINE PHYSIQUE ET BIEN ÊTRE À BÉNI-SAF

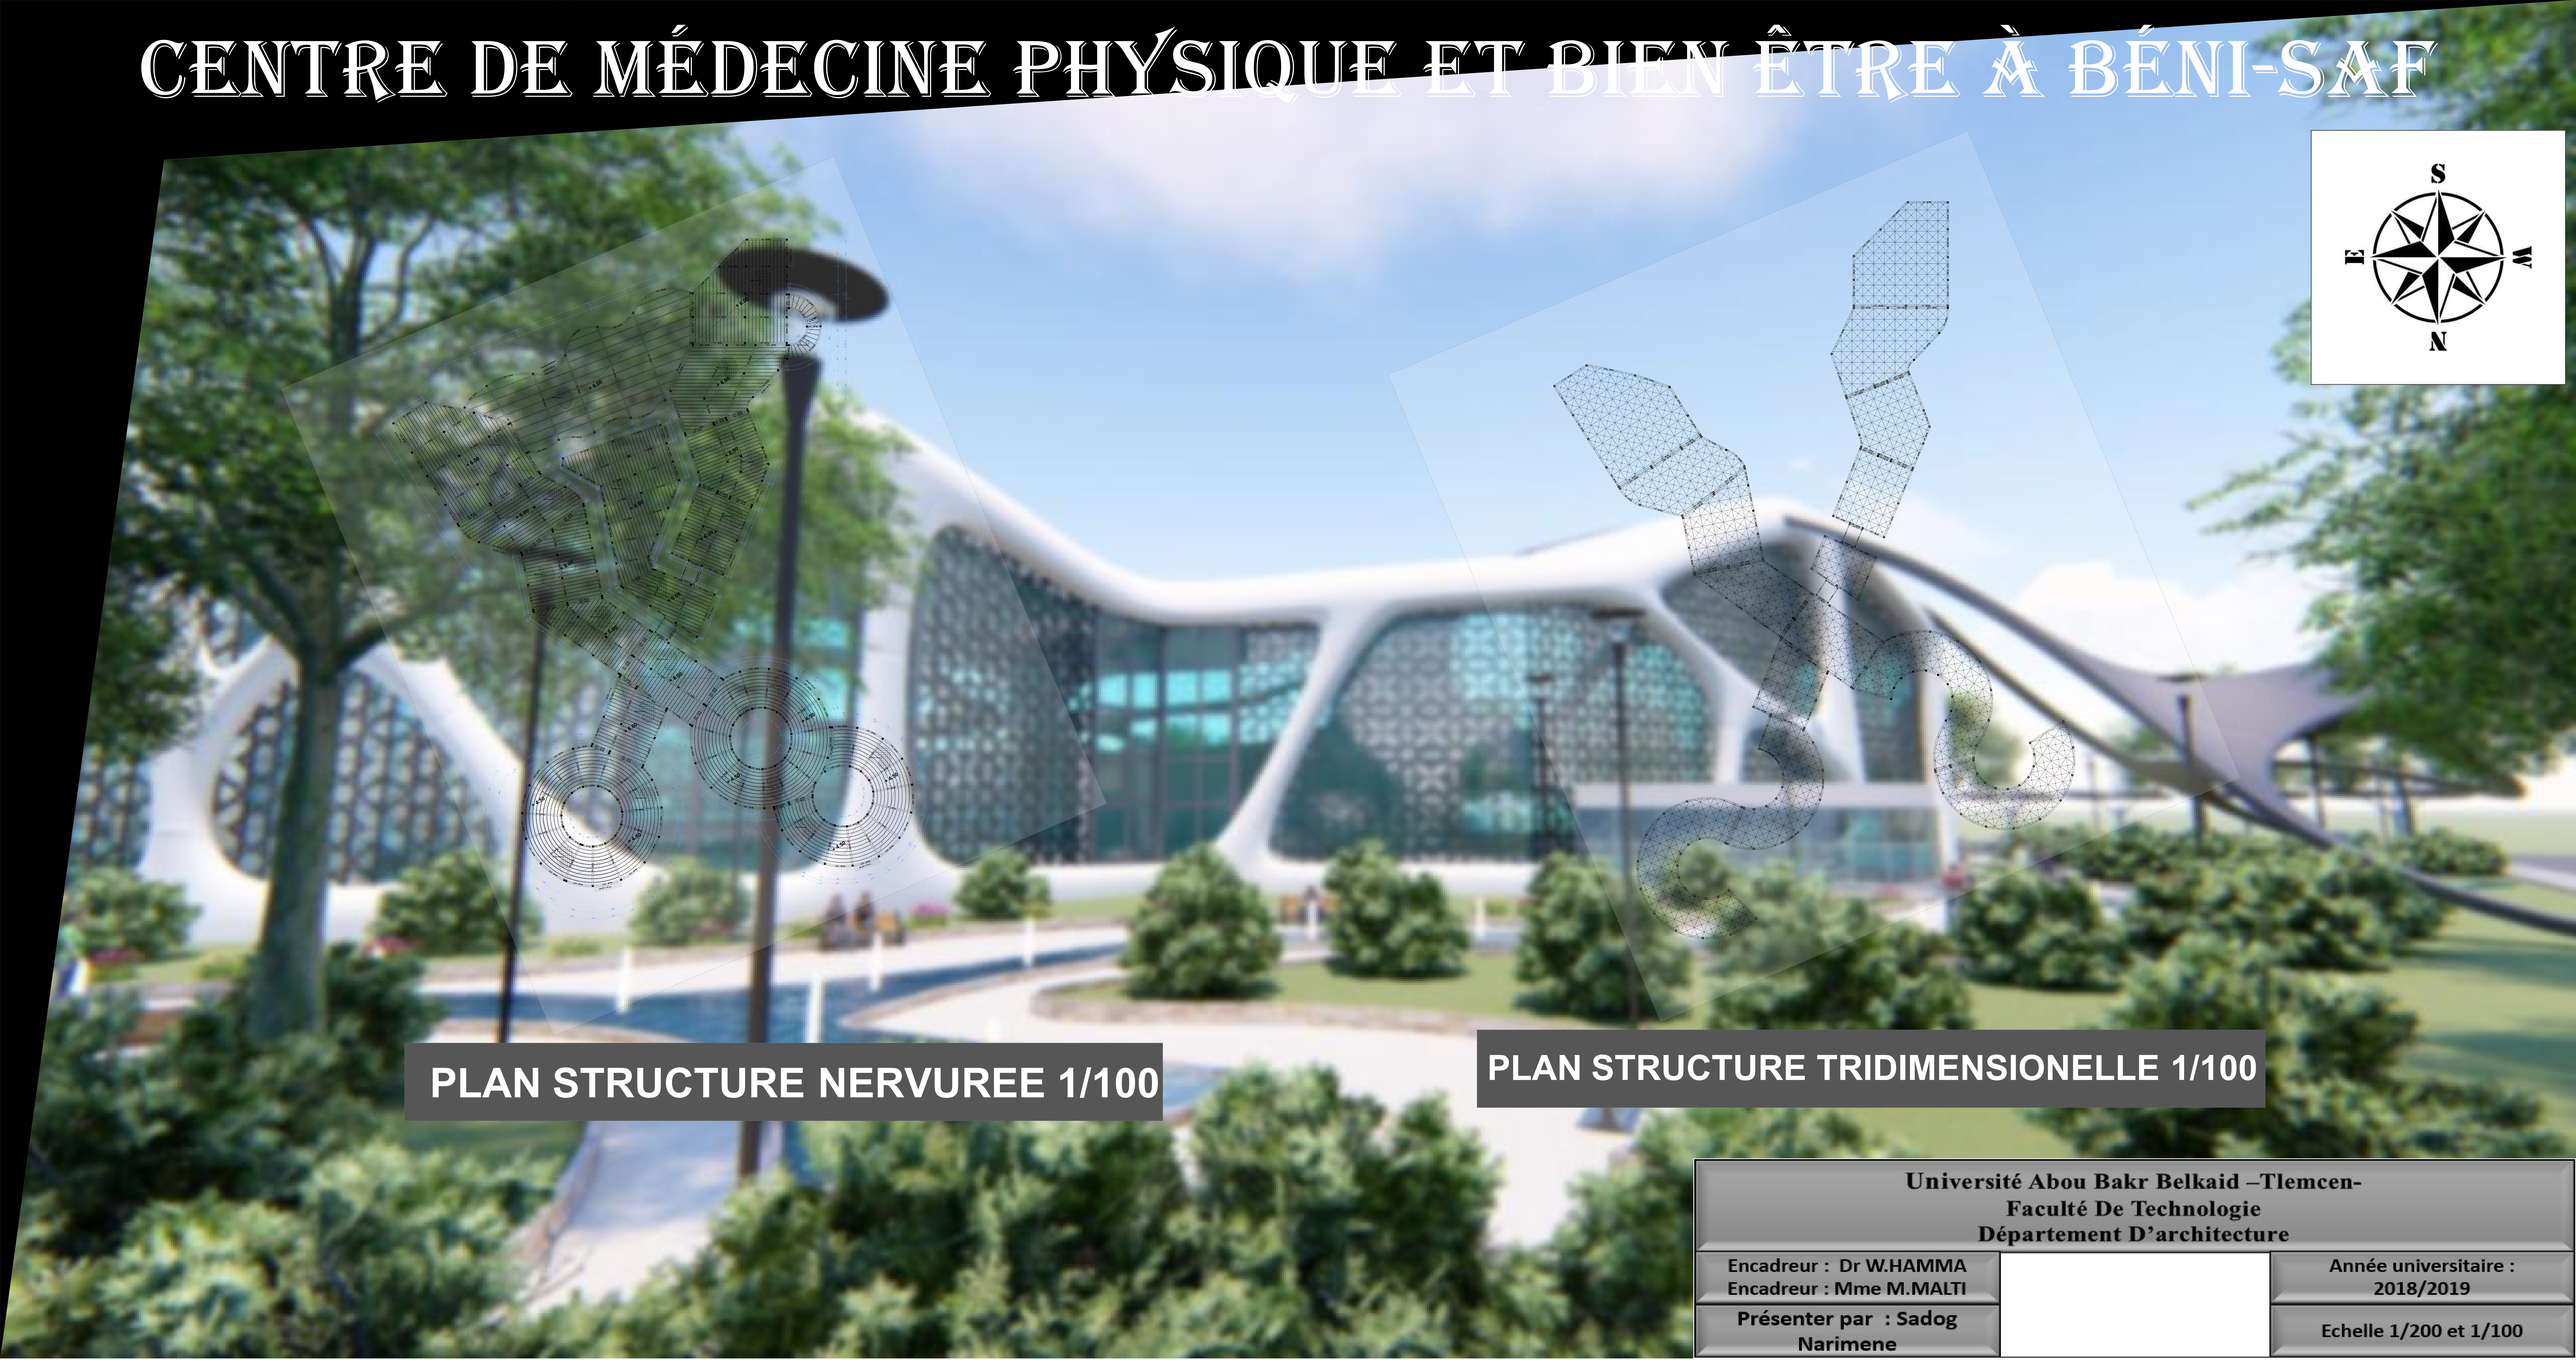

PLAN STRUCTURE NERVUREE 1/100

PLAN STRUCTURE TRIDIMENSIONELLE 1/100

Université Abou Bakr Belkaid –Tlemcen-
Faculté De Technologie
Département D'architecture

Encadreur : Dr W.HAMMA
Encadreur : Mme M.MALTI

Présenter par : Sadog Narimene

Année universitaire : 2018/2019

Echelle 1/200 et 1/100