CENTRE DE MÉDECINE PHYSIQUE ET BIEN ÊTRE À BÉNI-SAF

COUPE AA

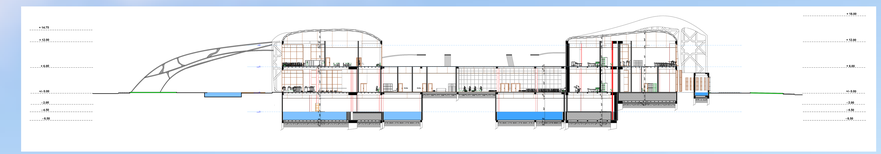

COUPE BB

FACADE OUEST

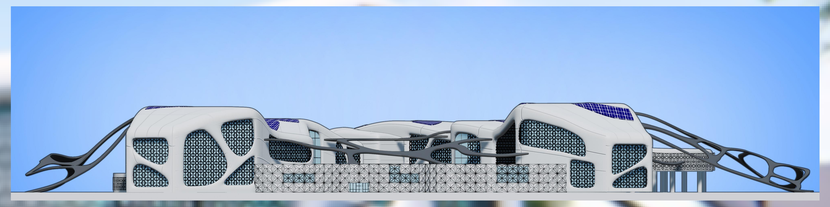

FACADE SUD

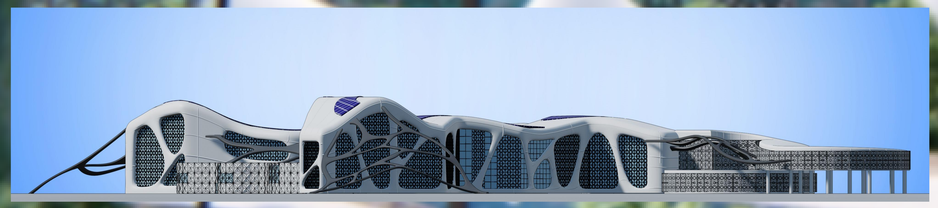

FACADE EST

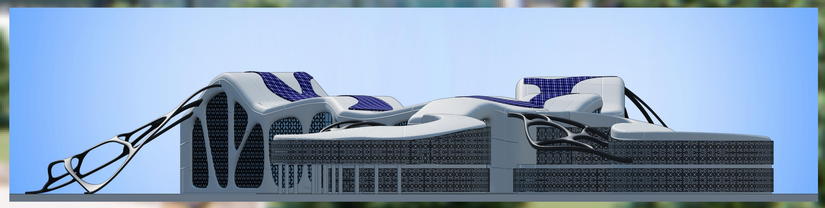

FACADE NORD

Université Abou Bakr Belkaid –Tlemcen- Faculté De Technologie Département D'architecture		
Encadreur : Dr W.HAMMA Encadreur : Mme M.MALTI		Année universitaire : 2018/2019
Présenter par : Sadog Narimene		Echelle 1/200 et 1/100