


COUPE 05:

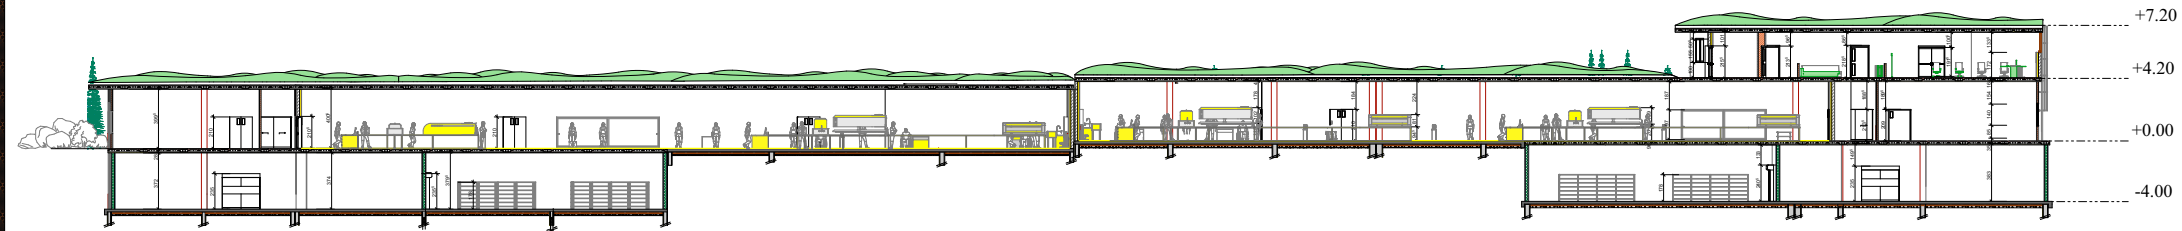

REPUBLIQUE ALGERIENNE DEMOCRATIQUE ET POPULAIRE
MINISTRE DE L'ENSEIGNEMENT SUPERIEUR ET DE LA RECHERCHE SCIENTIFIQUE

UNIVERSITE ABOU BAKR BELKAID TLEMCEN
FACULTE DE TECHNOLOGIE
DEPARTEMENT D'ARCHITECTURE

SUJET: BATIMENTS INDUSTRIELS ENTRE INNOVATION ET ECOLOGIE. UN PARC AGRO-INDUSTRIEL ECOLOGIQUE A MAGHINA

PLAN: COUPE 05

ECHELLE: 1/100

SOUTENU LE: 12-09-2020 DEVANT LE JURY:

MEMBRE:	MR. HADJOU F.	MR. L.	MR. L.
EXAMINATEUR:	MR. LOUYED A.	MR. L.	MR. L.
COORDONATEUR:	MR. BENNETT	MR. L.	MR. L.
COORDONATEUR:	MR. ABAR H.	MR. L.	MR. L.

ANNEE UNIVERSITAIRE : 2019-2020.