


COUPE 06:

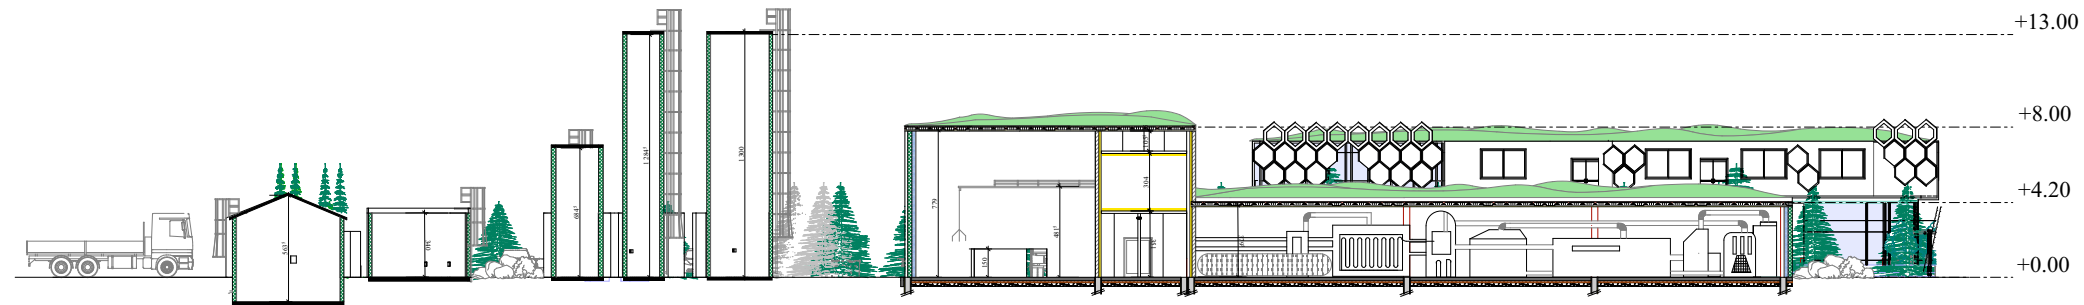

REPUBLIQUE ALGERIENNE DEMOCRATIQUE ET POPULAIRE.
MINISTERE DE L'ENSEIGNEMENT SUPERIEUR ET DE LA RECHERCHE
SCIENTIFIQUE.



UNIVERSITE ABOU BAKR BELKAID TLEMCEN.
FACULTE DE TECHNOLOGIE.
DEPARTEMENT D'ARCHITECTURE.

SUJET: BATIMENTS INDUSTRIELS ENTRE INNOVATION
ET ECOLOGIE. UN PARC AGRO-INDUSTRIEL ECOLOGIQUE
A MAGHNIA

PLAN: COUPE 06

ECHELLE: 1/100

SOUTENU LE: 12-09-2020 DEVANT LE JURY:

PRESIDENT:	Mr. HADDOU F.	MCIA1	UABT TLEMCEN
EXAMINATEUR:	Mr. LOHIED A.	MA(A)	UABT TLEMCEN
ENCADRANT:	Mme. BENSAPAK.	MCIB1	UABT TLEMCEN
CO-ENCADRANT:	Mr. ABRAH. H.	MA(A)	UABT TLEMCEN

ANNEE UNIVERSITAIRE : 2019-2020.