


PROCEDES BIOCLIMATIQUE:

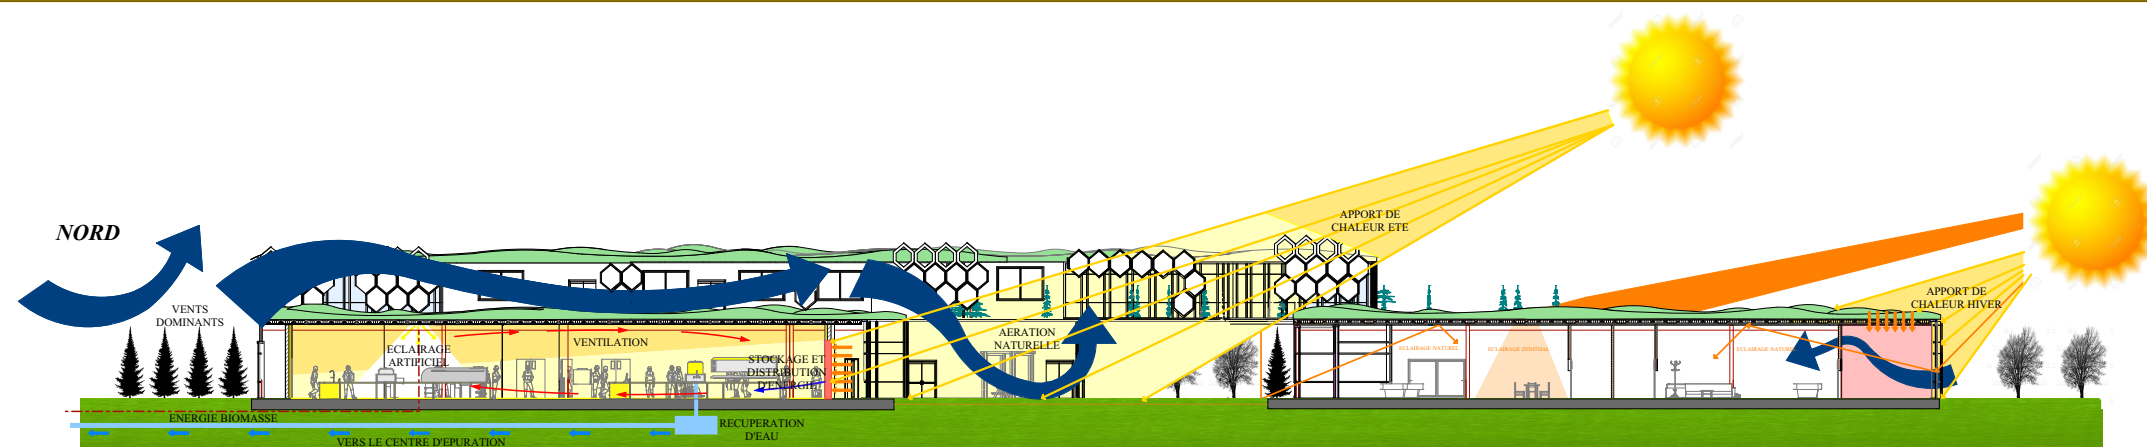

REPUBLIQUE ALGERIENNE DEMOCRATIQUE ET POPULAIRE
MINISTRE DE L'ENSEIGNEMENT SUPERIEUR ET DE LA RECHERCHE SCIENTIFIQUE



UNIVERSITE ABOU BAKR BELKAID TLEMCEN
FACULTE DE TECHNOLOGIE
DEPARTEMENT D'ARCHITECTURE

SUJET: BATIMENTS INDUSTRIELS ENTRE INNOVATION ET ECOLOGIE. UN PARC AGRO-INDUSTRIEL ECOLOGIQUE A MAGHNIA

PLAN: PROCEDES BIOCLIMATIQUE

ECHELLE: 1/100

SOUTENU LE: 12-09-2020 DEVANT LE JURY:

PRESIDENT	ME HADROUL F.	MC(A)	UABT TLEMCEN
EXAMINATEUR	ME LOBBYED A.	MC(B)	UABT TLEMCEN
ENCADREANT	Mme BENSALIK.	MC(B)	UABT TLEMCEN
CO-ENCADREANT	ME AREAR H.	MC(A)	UABT TLEMCEN

ANNEE UNIVERSITAIRE : 2019-2020