


CORPS D'ETAT SECONDAIRE "SYSTEME DE SECURITE INCENDIE"

1^{ER} ETAGE

RDC

SOUS-SOL

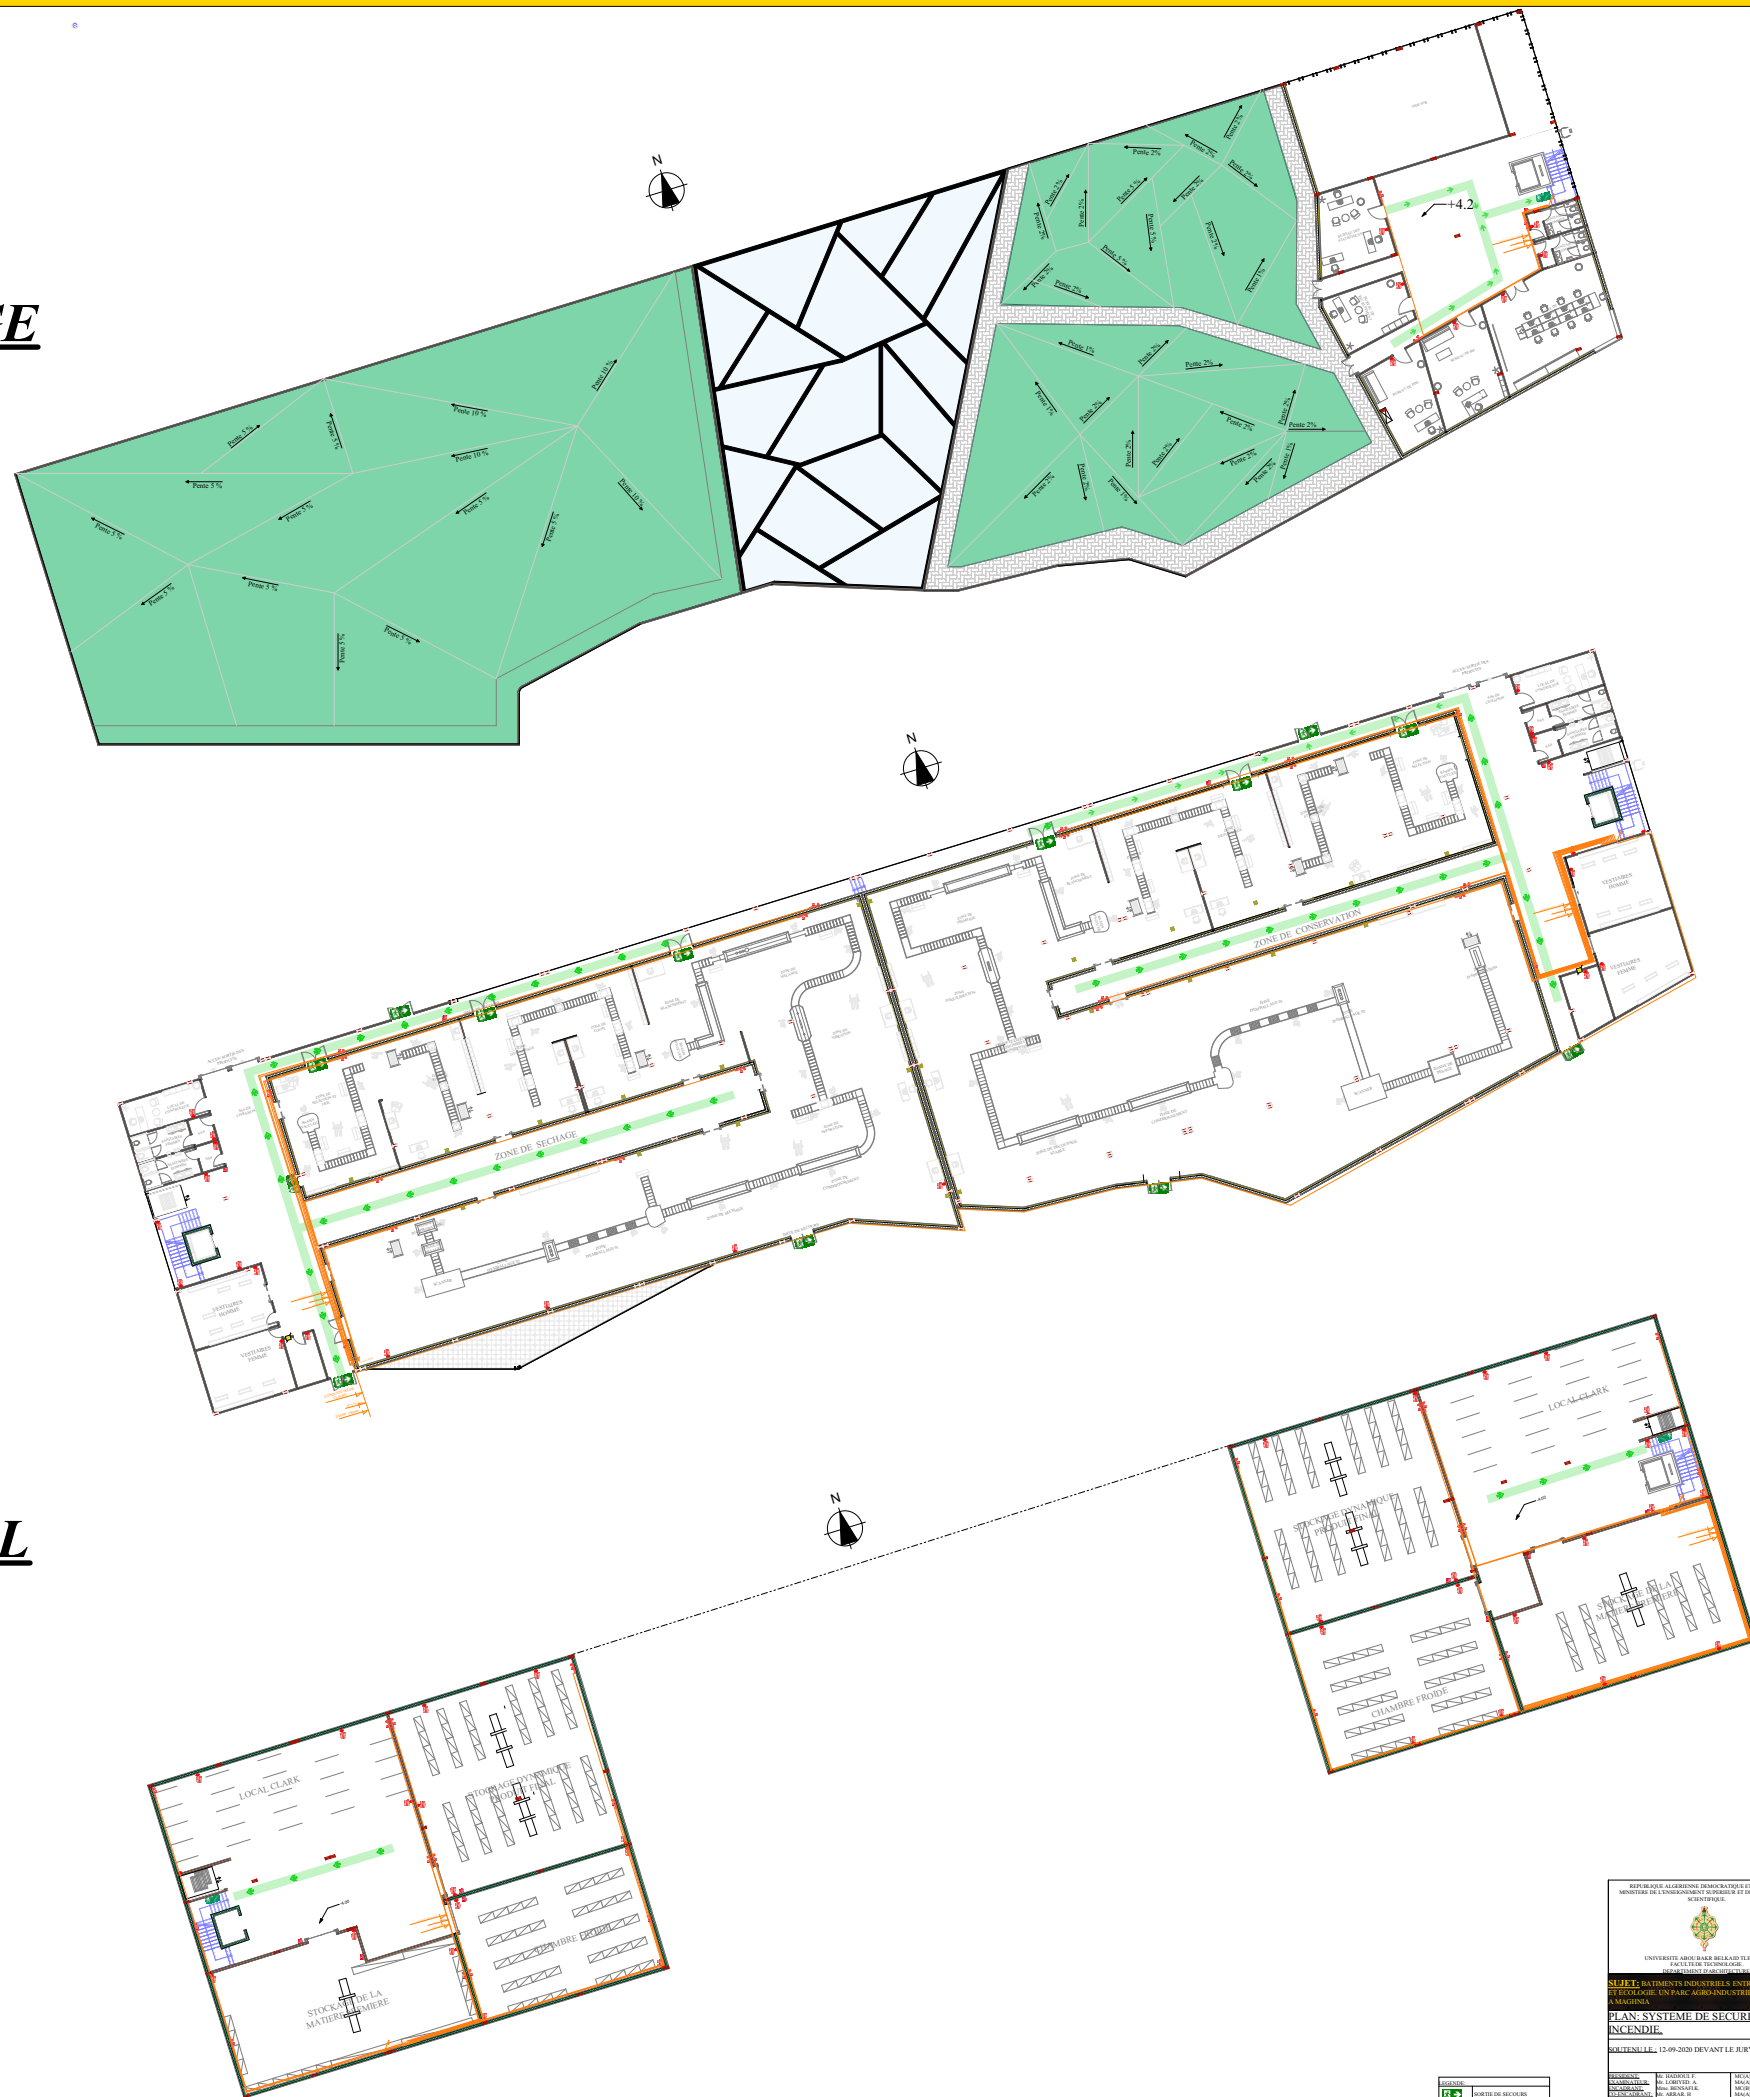

DEUXIÈME:	
	SORTIE DE SECOURS
	EXTINCTEUR
	BOITE ELECTRIQUE
	DE SECOURS
	RUA
	NOUVEAU DISCERNER
	TELEPHONE DE SECOURS