


SOUS-SOL

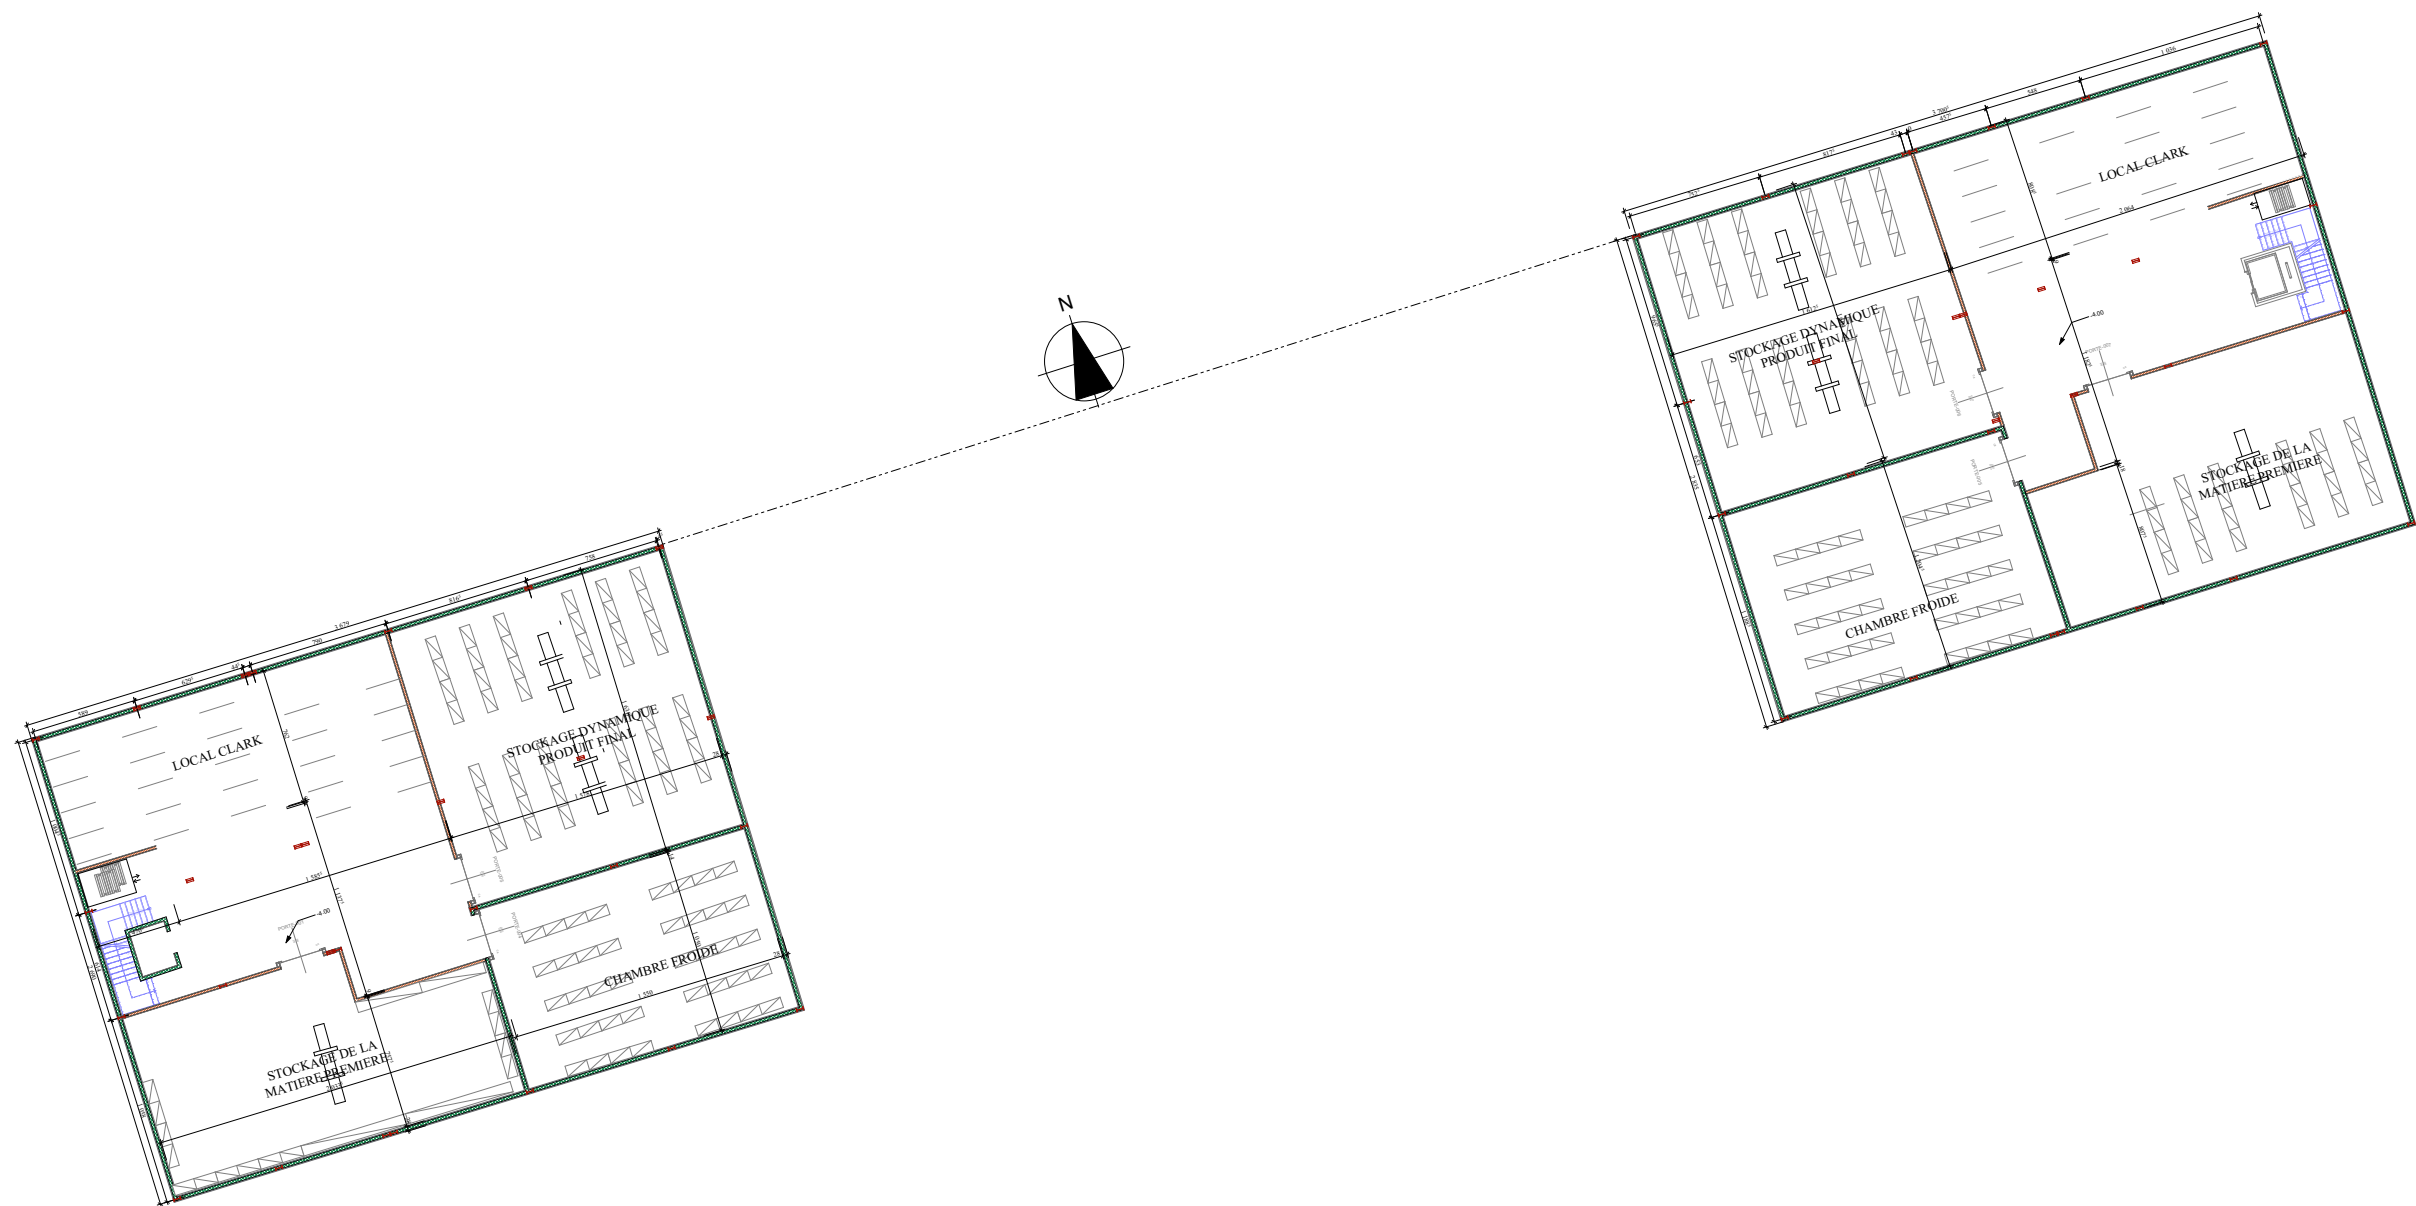

REPUBLIQUE ALGERIENNE DEMOCRATIQUE ET POPULAIRE
MINISTRE DE L'ENSEIGNEMENT SUPERIEUR ET DE LA RECHERCHE SCIENTIFIQUE



UNIVERSITE ABOU BAKR BELKAID TLEMCEEN
FACULTE DE TECHNOLOGIE
DEPARTEMENT D'ARCHITECTURE

SUJET: BATIMENTS INDUSTRIELS ENTRE INNOVATION ET ECOLOGIE. UN PARC AGRO-INDUSTRIEL ECOLOGIQUE A MAGENIA

SOUS-SOL ECHELLE: 1/100

SOUTENU LE : 12-09-2020 DEVANT LE JURY:

PRESDENT	M. TADMOUL F.	MAIA	UABT TLEMCEEN
EXAMINATEUR	M. LOHVED A.	MAIA	UABT TLEMCEEN
COJURANT	Mme BENSAÏLA	MCB	UABT TLEMCEEN
COJURANT	M. AERAB H.	MAIA	UABT TLEMCEEN

ANNEE UNIVERSITAIRE : 2019-2020.