


## COUPE 01:

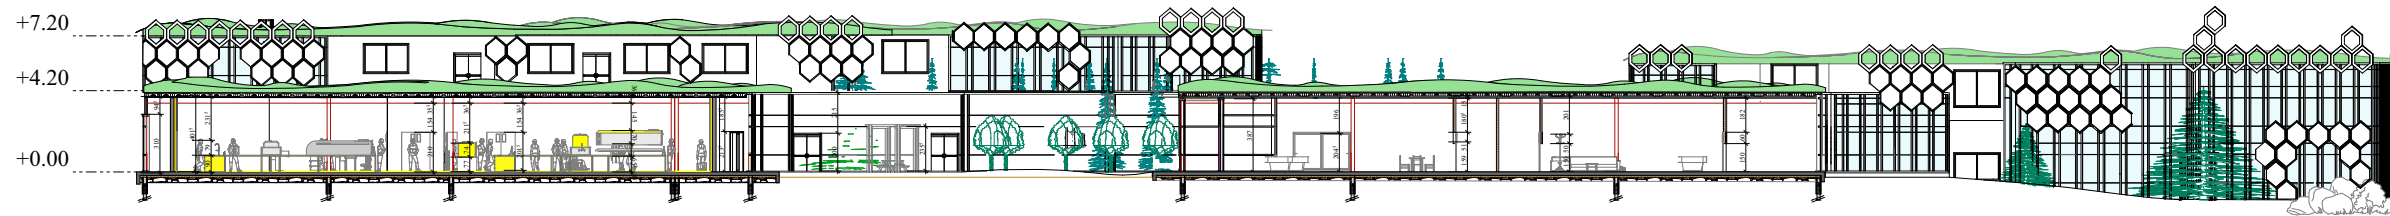

REPUBLIQUE ALGERIENNE DEMOCRATIQUE ET POPULAIRE.  
MINISTRE DE L'ENSEIGNEMENT SUPERIEUR ET DE LA RECHERCHE  
SCIENTIFIQUE.



UNIVERSITE ABOU BAKR BELKAID TLEMCEEN.  
FACULTE DE TECHNOLOGIE.  
DEPARTEMENT D'ARCHITECTURE.

**SUJET:** BATIMENTS INDUSTRIELS ENTRE INNOVATION  
ET ECOLOGIE. UN PARC AGRO-INDUSTRIEL ECOLOGIQUE  
A MAGHINIA

**PLAN:** D'ASSEMBLAGE

ECHELLE: 1/200

SOUTENU LE: 12-09-2020 DEVANT LE JURY:

|               |                |        |                |
|---------------|----------------|--------|----------------|
| PRÉSIDENT:    | M. HADDOU F.   | MO(A): | UABT TLEMCEEN. |
| EXAMINATEUR:  | M. LOHVED A.   | MA(A): | UABT TLEMCEEN. |
| ENCADRANT:    | Mme BENSAÏD K. | MO(B): | UABT TLEMCEEN. |
| CO-ENCADRANT: | M. ARRAH H.    | MA(B): | UABT TLEMCEEN. |

ANNEE UNIVERSITAIRE : 2019-2020.