


COUPE 02:

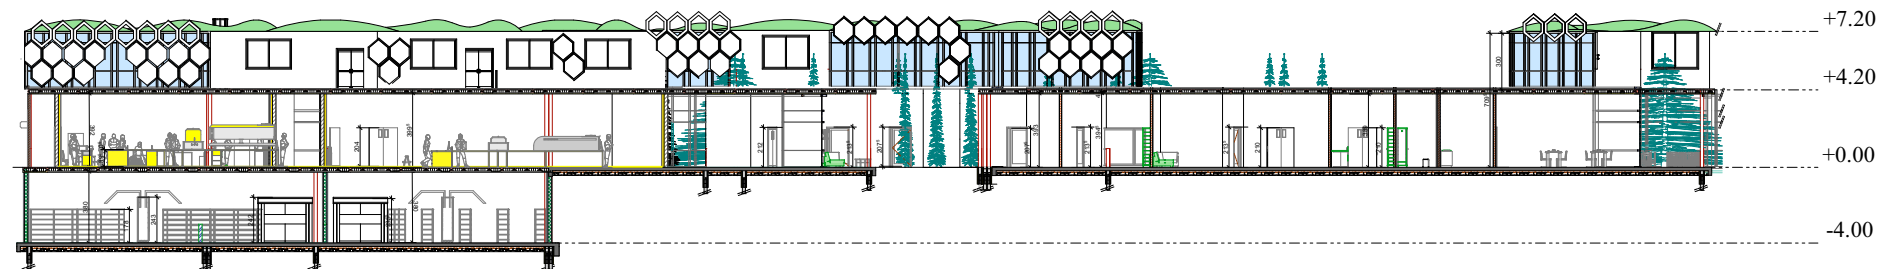

REPUBLIQUE ALGERIENNE DEMOCRATIQUE ET POPULAIRE.
MINISTRE DE L'ENSEIGNEMENT SUPERIEUR ET DE LA RECHERCHE SCIENTIFIQUE.



UNIVERSITE ABOU BAKR BELKAID TLEMCEM.
FACULTE DE TECHNOLOGIE.
DEPARTEMENT D'ARCHITECTURE.

SUJET: BATIMENTS INDUSTRIELS ENTRE INNOVATION ET ECOLOGIE. UN PARC AGRO-INDUSTRIEL ECOLOGIQUE A MAGHNTA

PLAN: COUPE 02

ECHELLE: 1/100

SOUTENU LE : 12-09-2020 DEVANT LE JURY:

PRESIDENT:	Mr. HADJOU, F.	MC(A)	UABT TLEMCEM
EXAMINATEUR:	Mr. LOHVED, A.	MA(A)	UABT TLEMCEM
EXAMINATEUR:	Mme. BENSALIK.	MC(B)	UABT TLEMCEM
VALISEUR:	Mr. ABRAH, H.	MA(A)	UABT TLEMCEM

ANNEE UNIVERSITAIRE : 2019-2020.